



REGIONE SARDEGNA
PROVINCIA DI SASSARI

PARCO EOLICO MISTRAL (35 MW)
NEI COMUNI DI LUOGOSANTO,
TEMPIO PAUSANIA E AGLIENTU

DATA	REVISIONE
Dicembre 2023	Valutazione di Impatto Ambientale



PROGETTISTI:
ING. Samuele Viana
ING. Daniele Sanna
ING. Riccardo Sanna
ING. Riccardo Sanna
ING. Riccardo Sanna

SOCIETA' PROPONENTE:
ENGIE MISTRAL S.r.l.
Via Cesare 72
20136 Milano (MI)
C.F. e P.IVA 13054200968
REA MI-2300327

ING. Riccardo Sanna
ING. Riccardo Sanna
ING. Riccardo Sanna

TAVOLA
01W.D.05
scala 1:10.000

Inquadramento catastale - Quadro d'unione

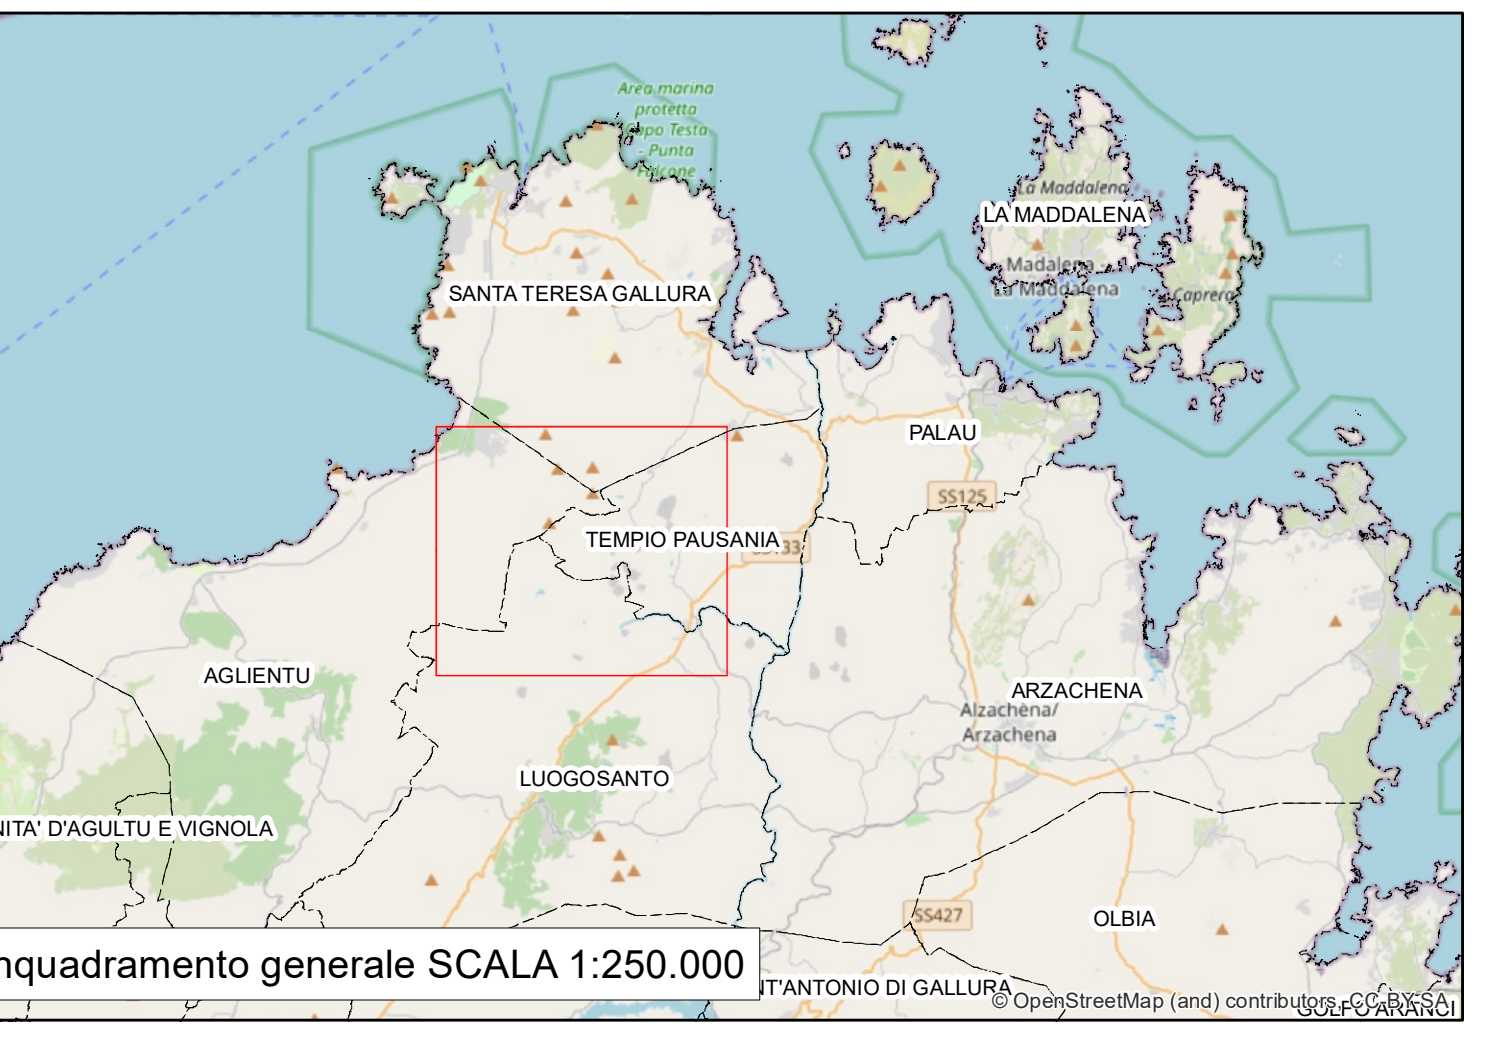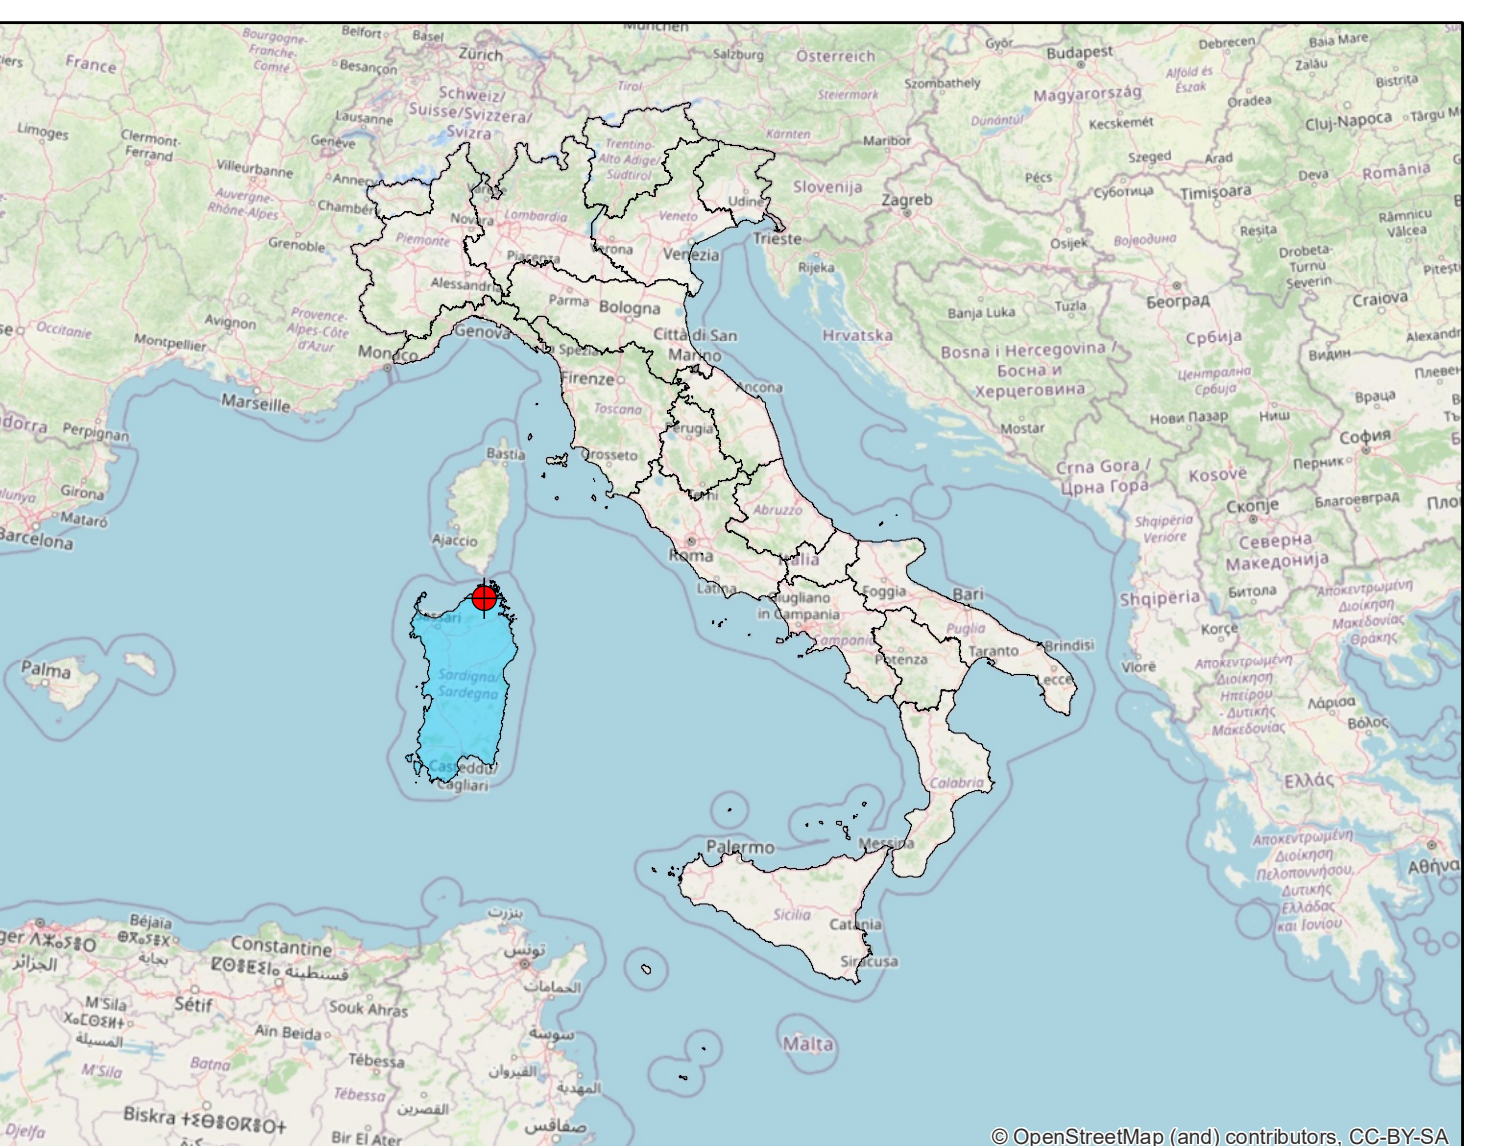

Legenda

-  Cabina elettrica di raccolta
-  Ipotesi ubicazione SS TERNA
-  Layout di progetto
-  Elettrodotto impianto in progetto
-  Linea AT Aglientu-Santa Teresa
-  Ipotesi di elettrodotto di allaccio
-  Area spazzata dalle pale
-  Involuppo del progetto
-  Fogli di mappa Comune di Luogosanto
-  Fogli catastali Comune di Tempio Pausania Sez. A
-  Fogli catastali Comune di Aglientu
-  Planimetrie catastali di dettaglio - Tavole 01W.D.06-07-08

