



DATA	REVISIONE
Dicembre 2023	Valutazione di Impatto Ambientale

PROGETTISTI:
 Ing. Samuele Viana
 SOCIETA' PROPONENTE:
 ENGIE MISTRAL S.r.l.
 Via Cluser 72
 20126 Milano (MI)
 C.F. e P.IVA 13054420968
 REA MI-2709327

PROGETTO DEGLI INTERVENTI
 PER LA PROVINCIA DI SASSARI
 ING. DOC. ING. Samuele Viana
 Dott. For. Giorgio Curretti

TAVOLA
 01W.D.06
 scala 1:5.000

Planimetria catastale Comune di Tempio Pausania

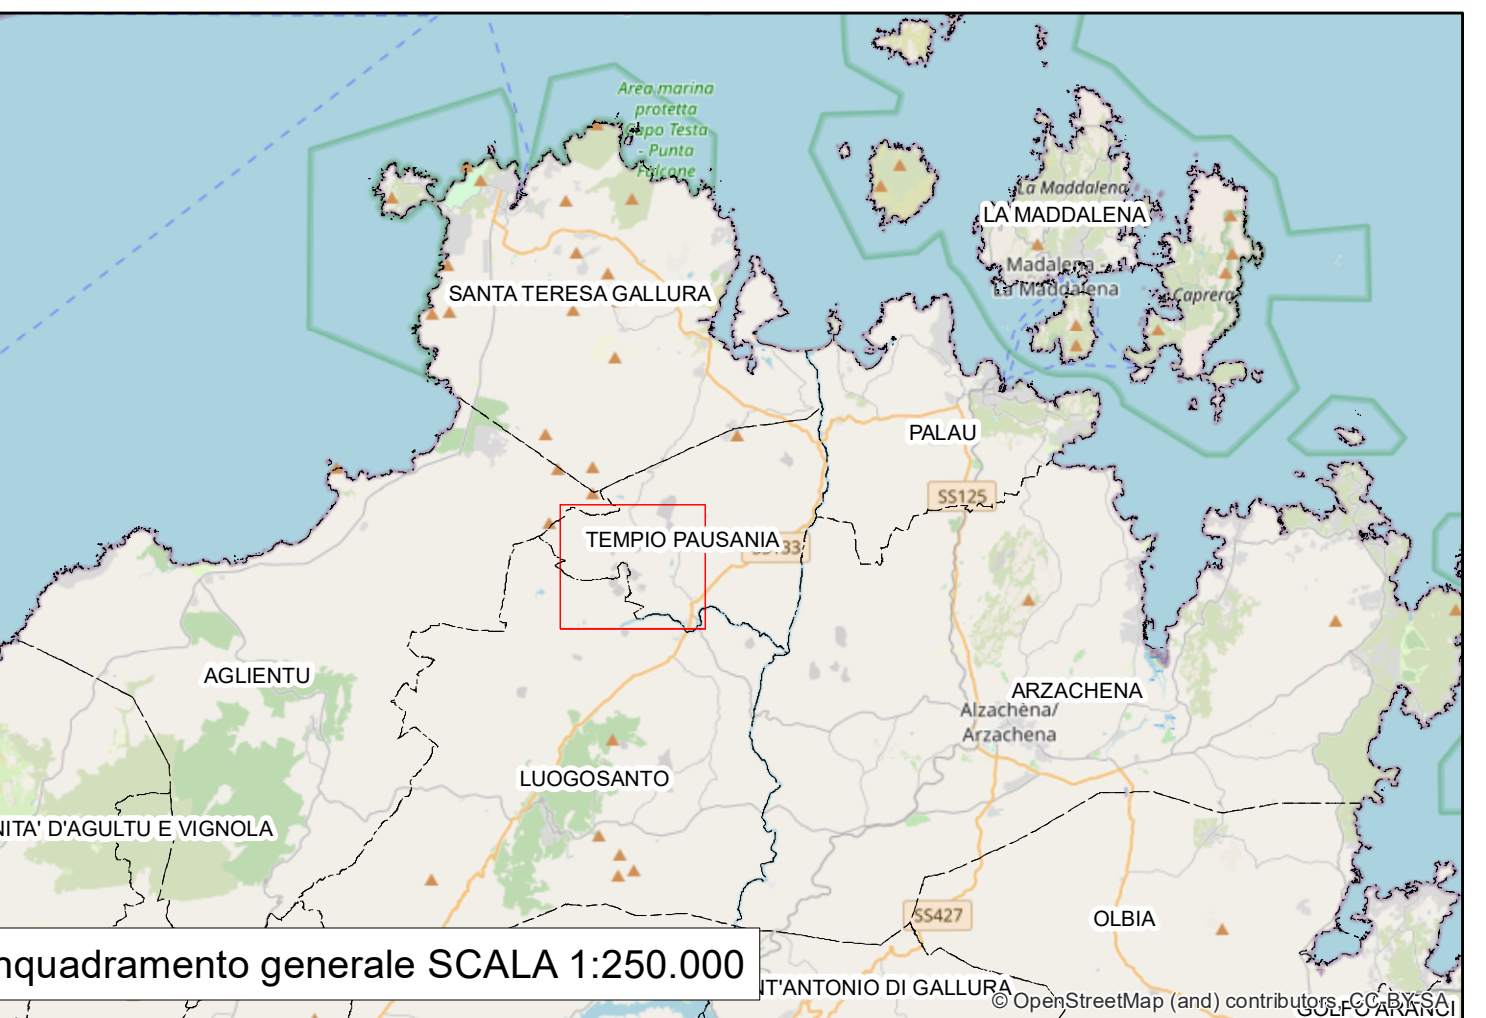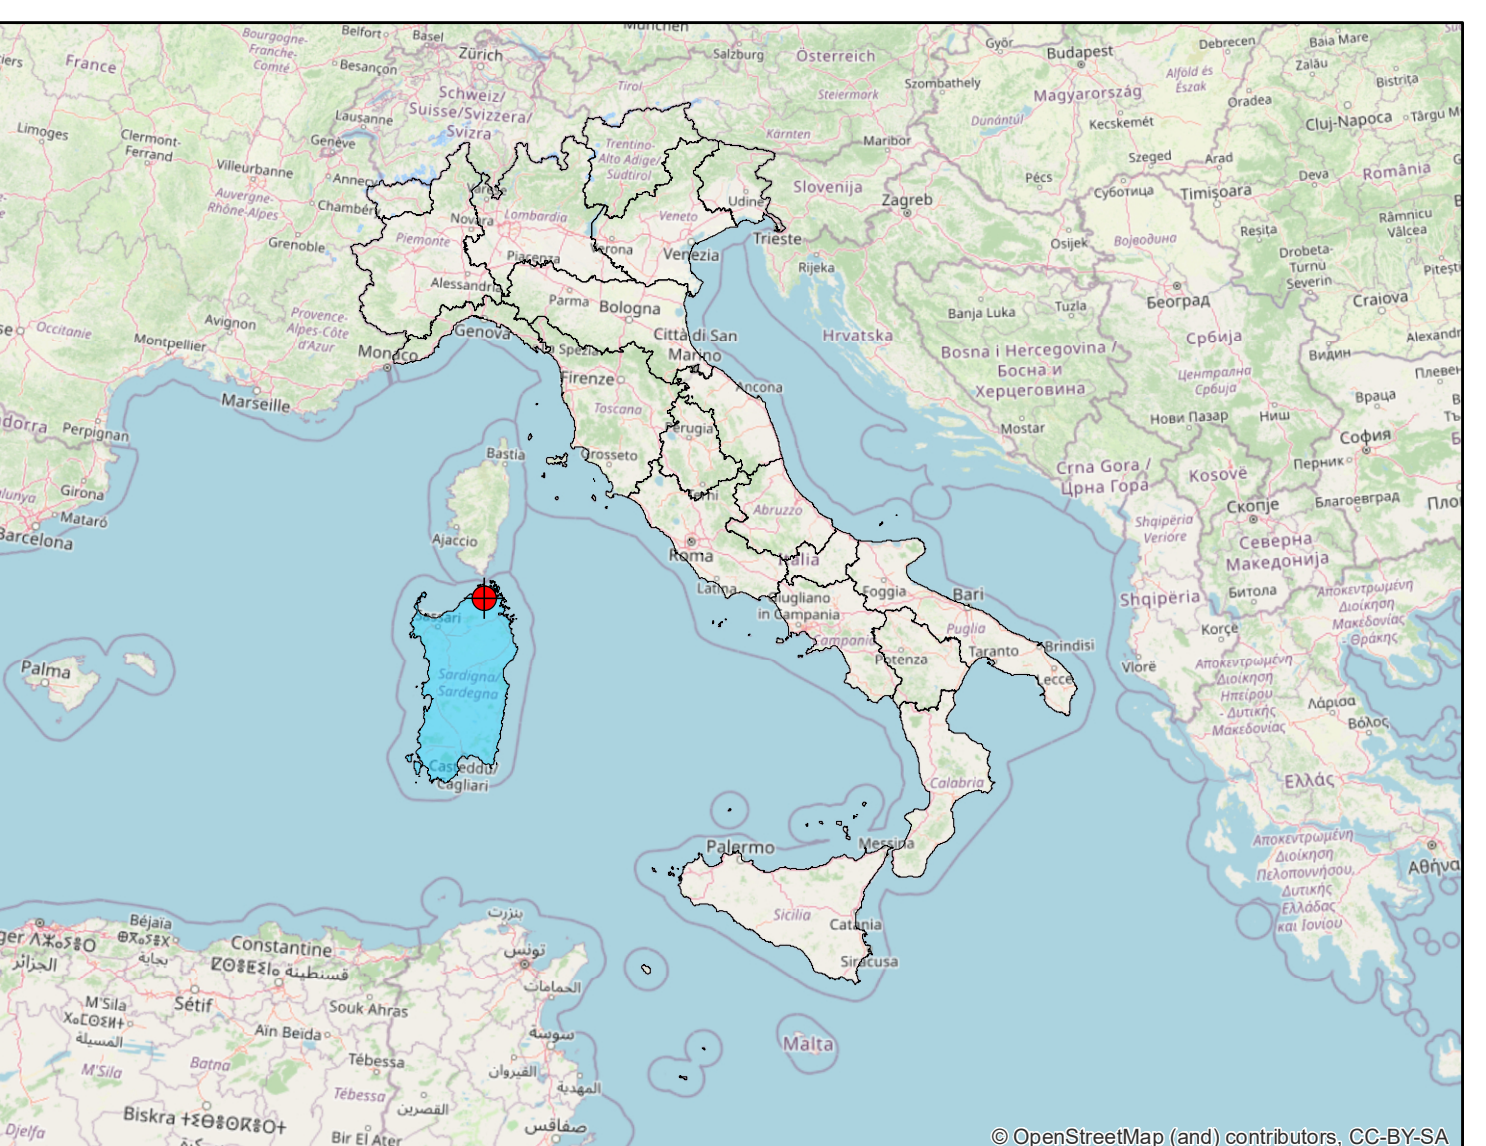

Legenda

- Fogli catastali Comune di Tempio Pausania Sez. A
- Layout di progetto
- Area spazzata dalle pale
- Elettrodotto impianto in progetto
- Ipotesi di elettrodotto di allaccio
- Fabbricati
- Strade
- Acque
- Particelle

