

DATA	REVISIONE
Dicembre 2023	Valutazione di Impatto Ambientale




PROGETTISTI:
 199 Samuele Viana
 20236 Milano (MI)
 C.F. e P.IVA 13054120968
 REA MI-2700327

SOCIETA' PROPONENTE:
 ENGIE MISTRAL S.r.l.
 Via Cluser 72
 20126 Milano (MI)
 C.F. e P.IVA 13054120968
 REA MI-2700327



TAVOLA
 01W.D.07
 scala 1:5.000

Planimetria catastale Comune di tempio Pausania

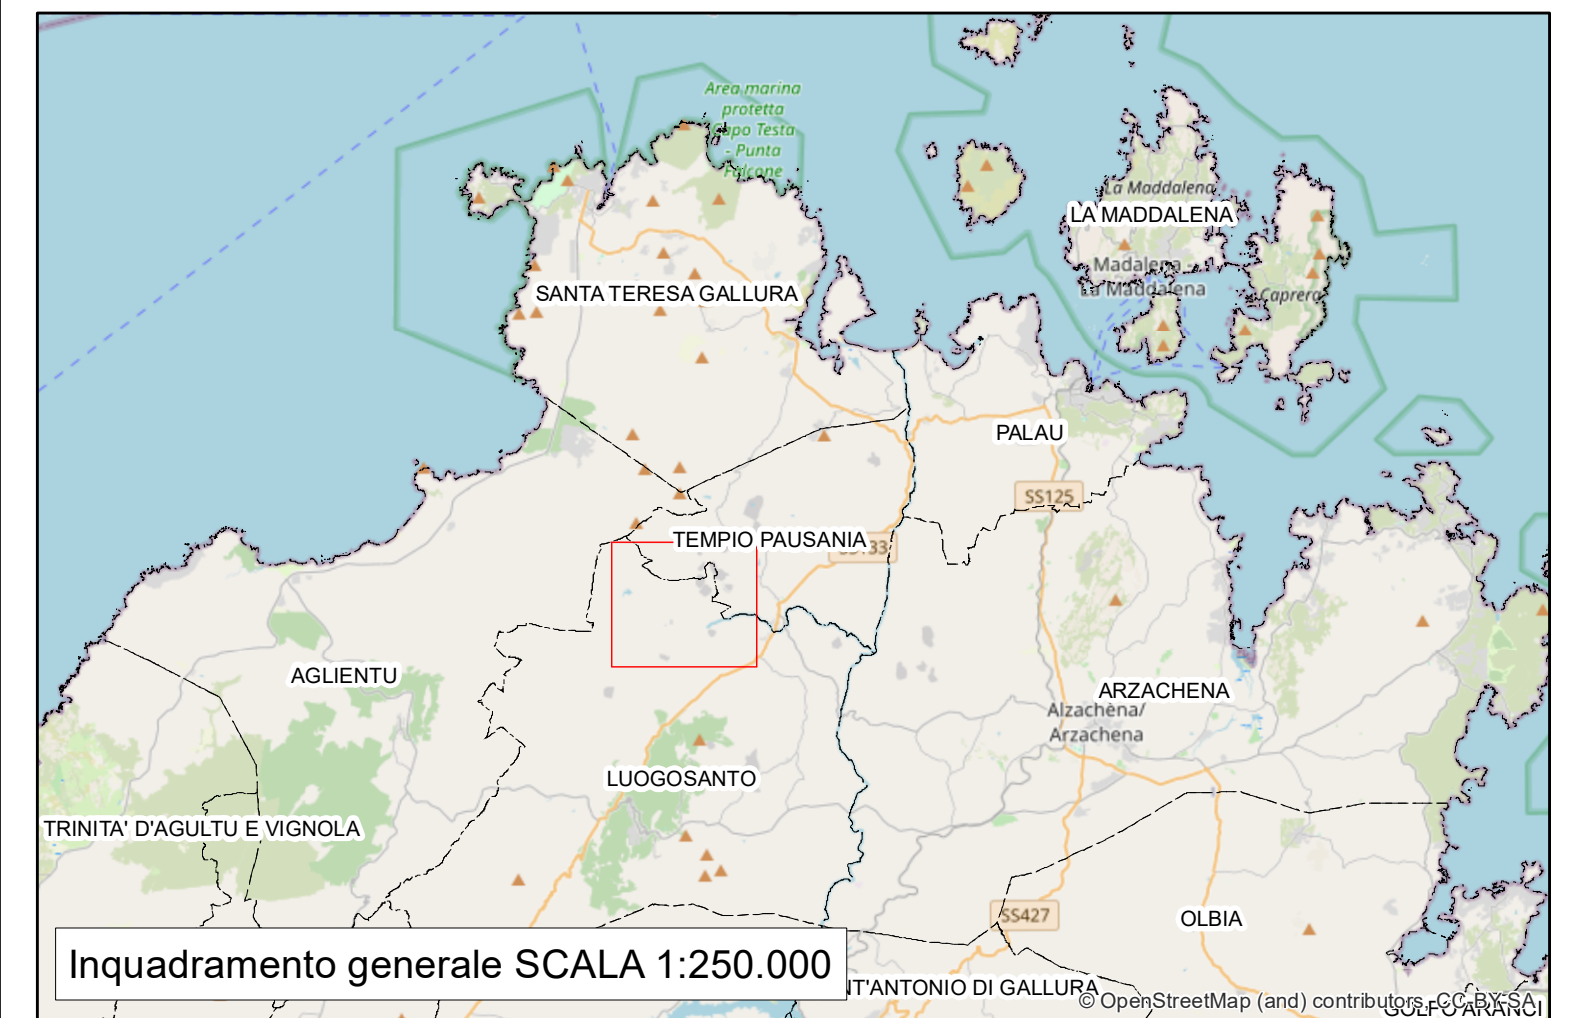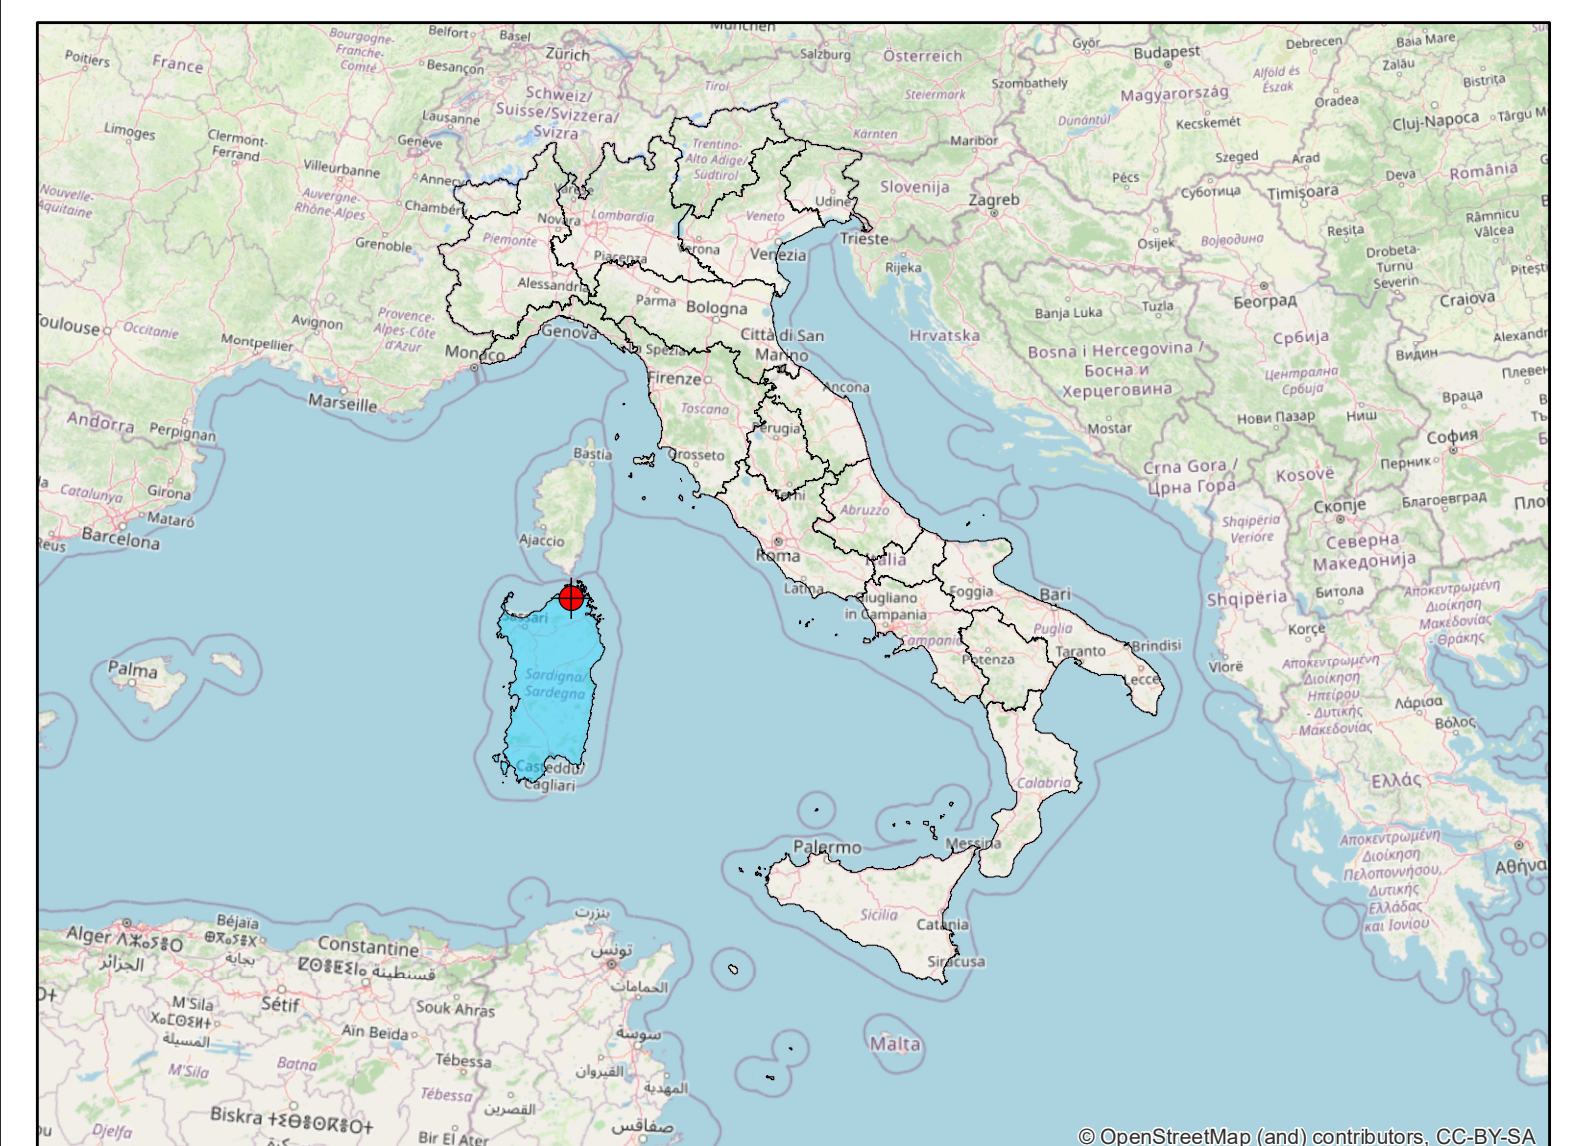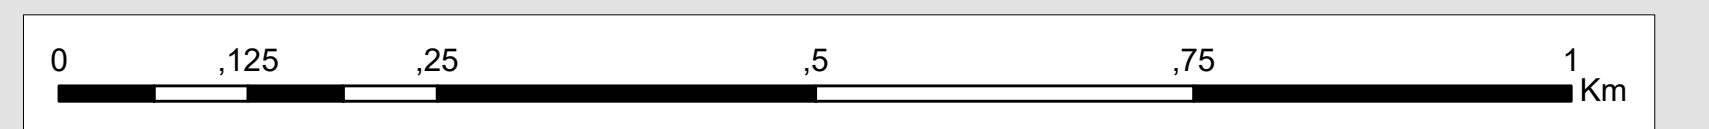

- Legenda**
- Fogli di mappa Comune di Luogosanto
 - Layout di progetto
 - Cabina elettrica di raccolta
 - Elettrودotto impianto in progetto
 - Ipotesi di elettrودotto di allaccio
 - Area spazzata dalle pale
 - Fabbricati
 - Strade
 - Acque
 - Particelle

