

REGIONE AUTONOMA DELLA SARDEGNA
 PROVINCIA DI SASSARI

PARCO EOLICO MISTRAL (35 MW)
 NEI COMUNI DI LUOGOSANTO,
 TEMPIO PAUSANIA E AGLIENTU

Stralcio Piano Urbanistico Comunale
 Comune di Tempio Pausania Fraz. Bassacutena

DATA	REVISIONE
Dicembre 2023	Valutazione di Impatto Ambientale


PROGETTISTI:
 Ing. Samuele Viana

SOCIETA' PROPONENTE:
 ENGIE MISTRAL S.r.l.
 Via Cluser 72
 20126 Milano (MI)
 C.F. e P. IVA 13054400968
 REA MI-27003527

ORDINE DEGLI INGEGNERI
 DELLA PROVINCIA DI SASSARI
 N. 4040/08 - Ing. Samuele Viana

Dot. For. Giorgio Curretti

TAVOLA
 01W.D.09
 scala 1:5.000

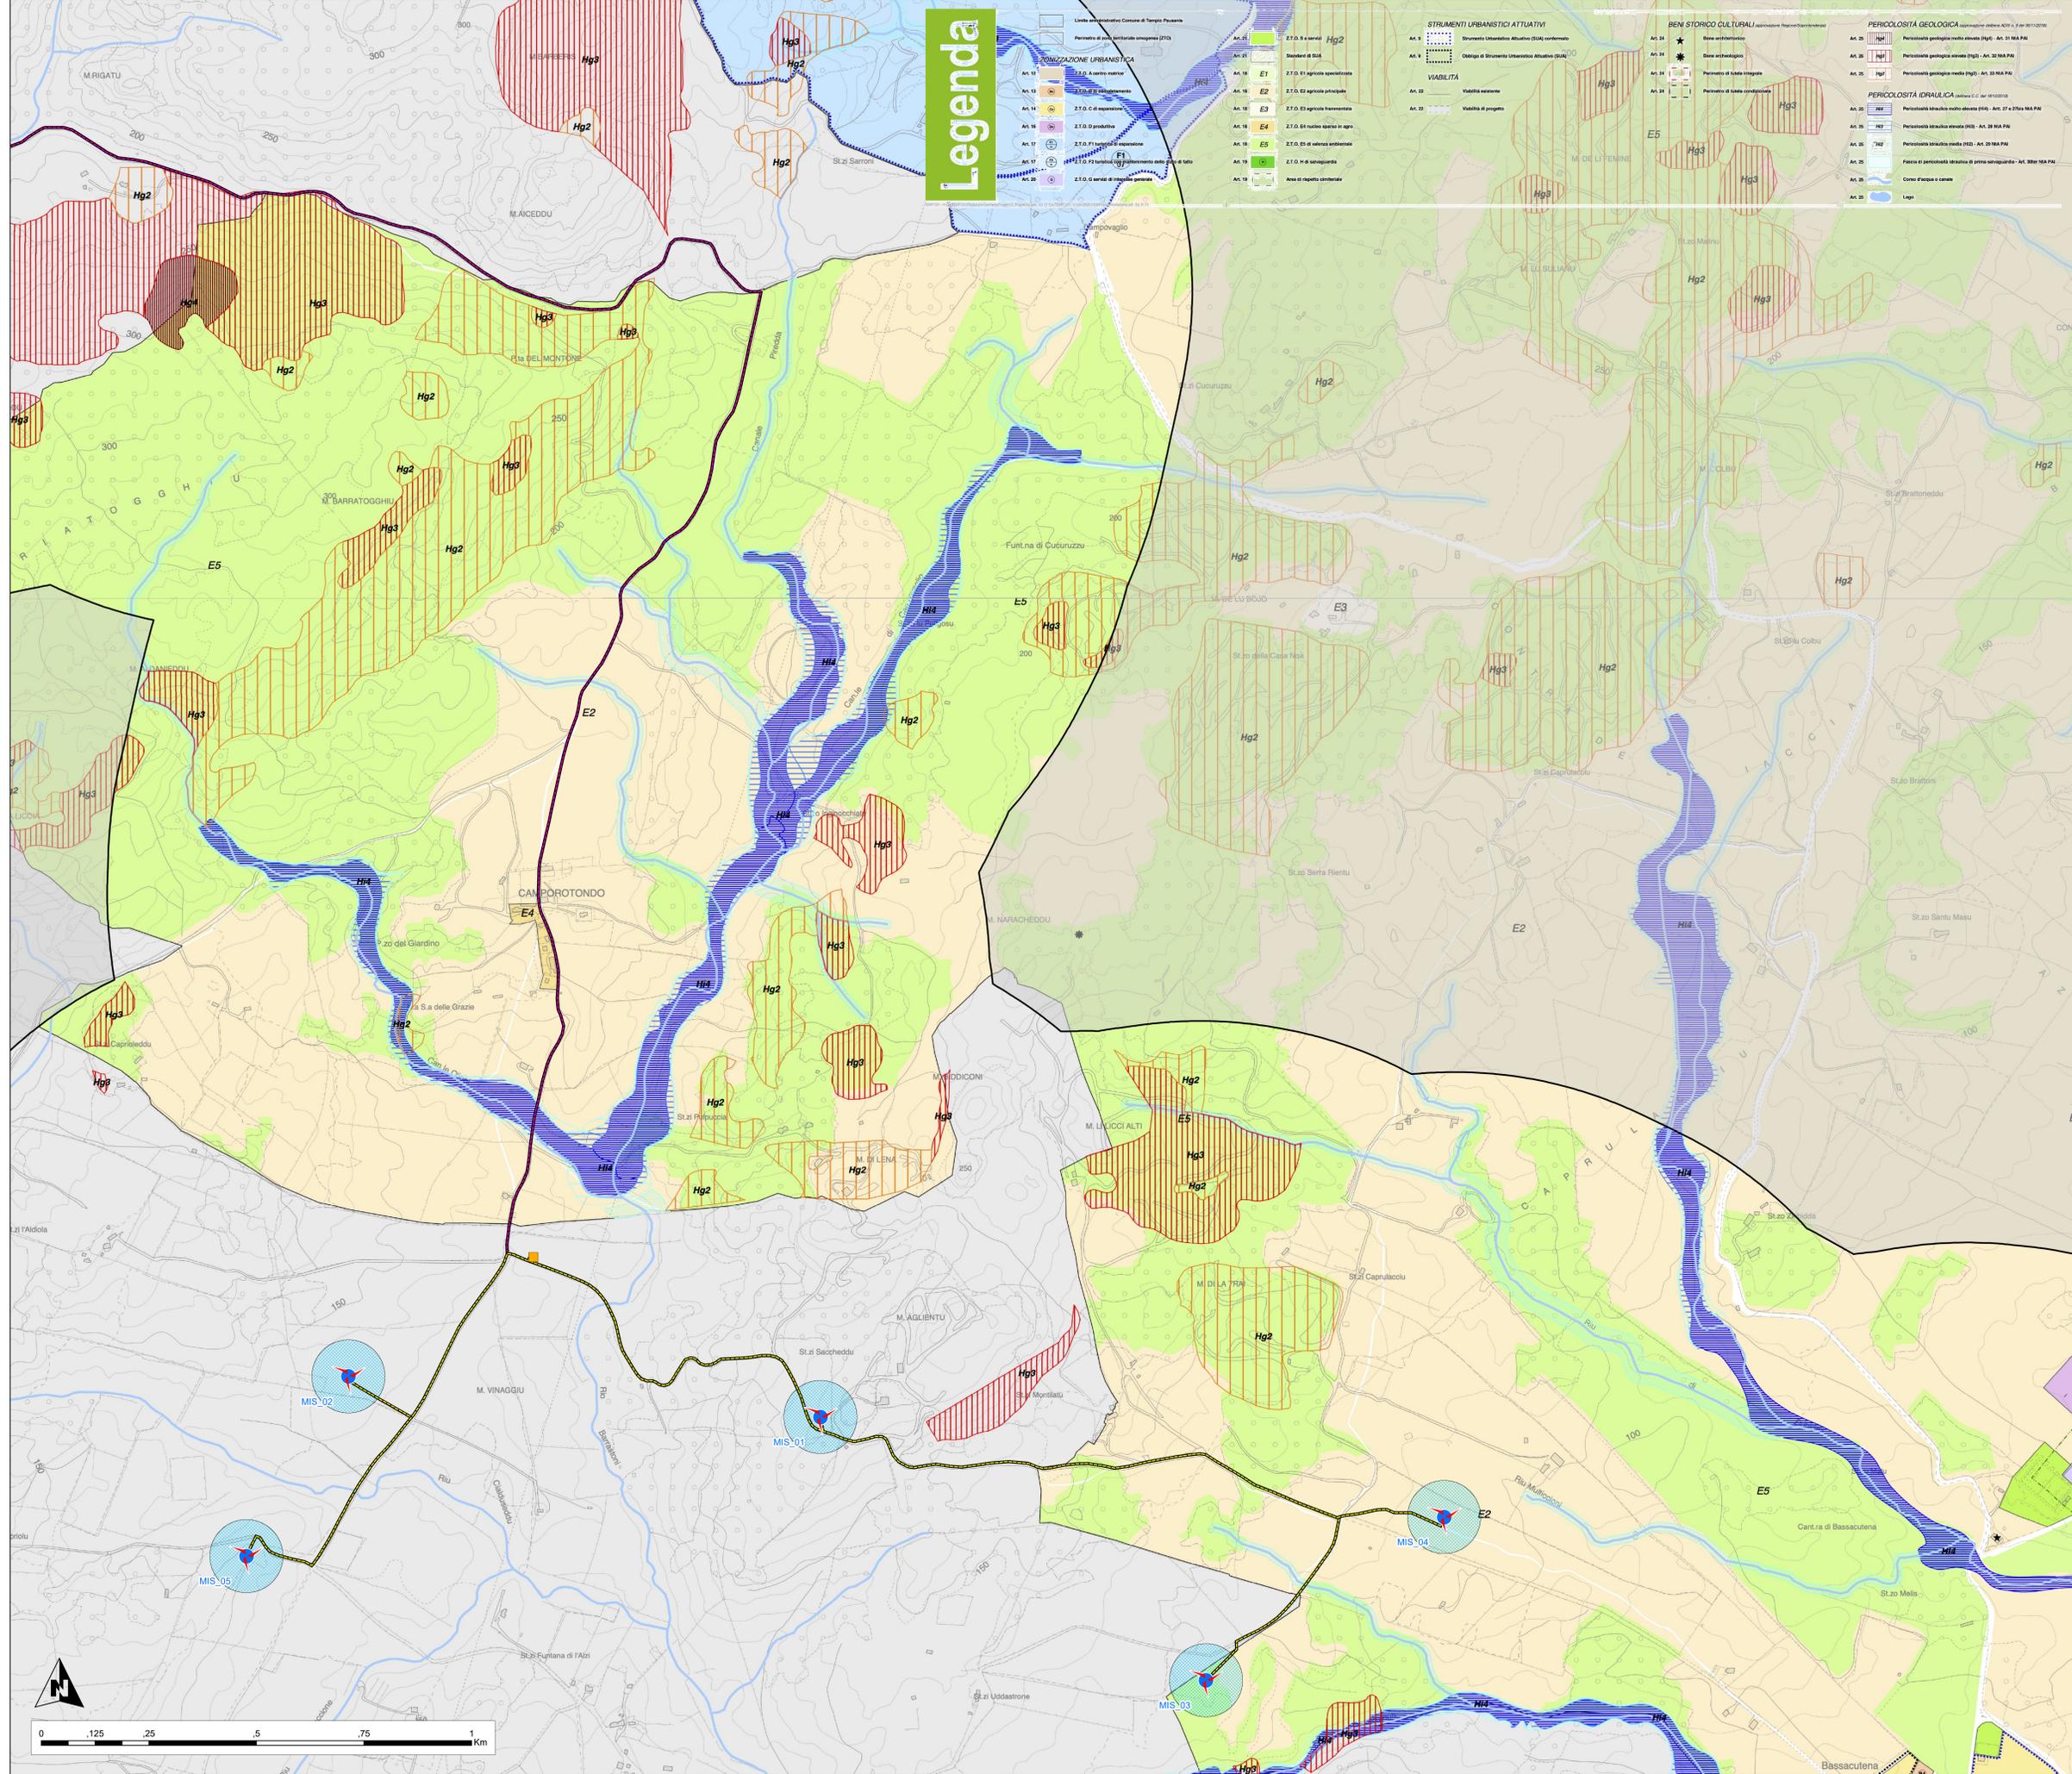

Legenda

- Cabina elettrica di raccolta
- Layout di progetto
- Elettrodotto impianto in progetto
- Ipotesi di elettrodotto di allaccio
- Area spazzata dalle pale
- Involuppo del progetto

