

REGIONE AUTONOMA DELLA SARDEGNA  
REGIONE SARDEGNA  
PROVINCIA DI SASSARI

PARCO EOLICO MISTRAL (35 MW)  
NEI COMUNI DI LUOGOSANTO,  
TEMPIO PAUSANIA E AGLIENTU







DATA: Dicembre 2023  
REVISIONE: Validazione di Progetto Ambientale

PROGETTISTA: (M) Samuele Viana  
SOCIETA' PROPONENTE: ENGINEERING MISTRAL S.r.l.  
Via Cavour, 24  
07026 Nuoro (NU)  
C.F. e P.IVA: 0259420095  
REA NU: 2700957

PROF. ING. Giorgio Curreli

TAVOLA  
01 W.D. 37  
1:25

Sezioni stradali e cavidotti - Sezioni tipo

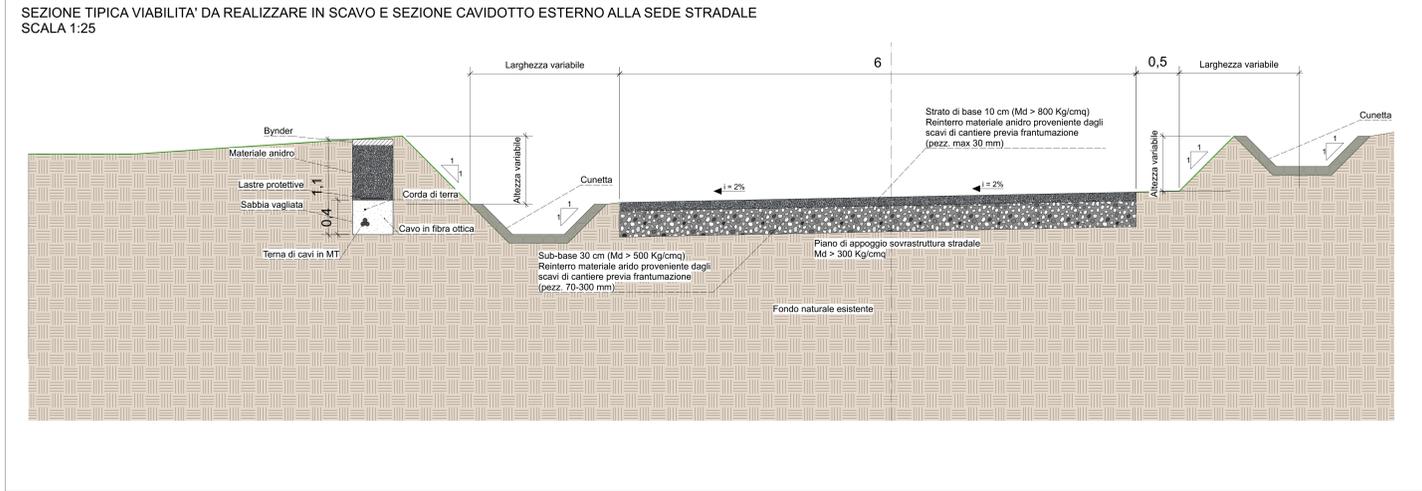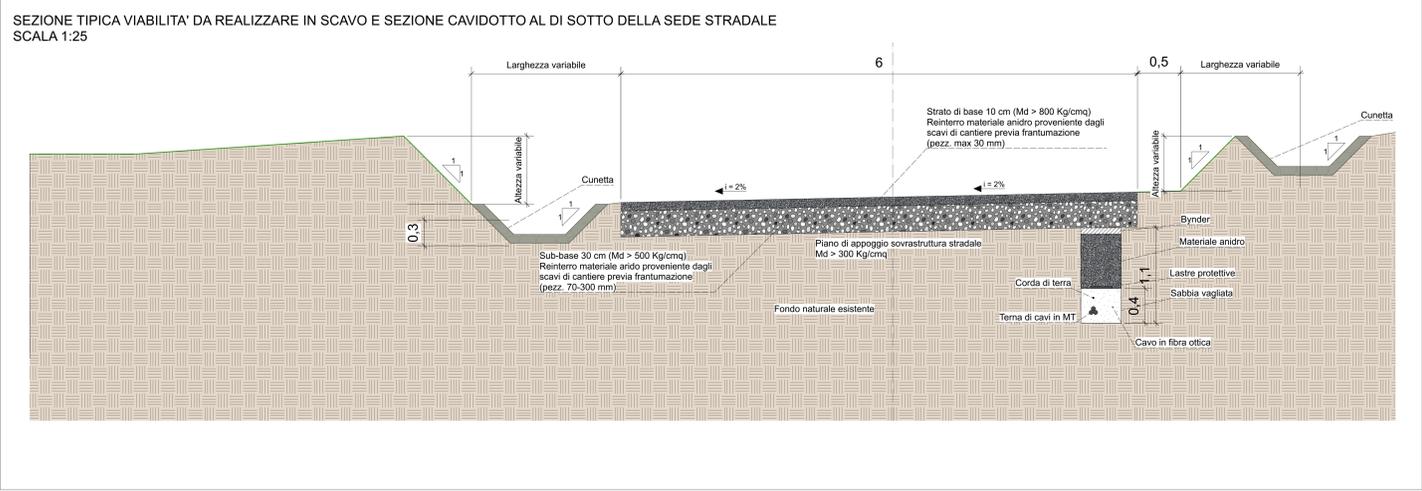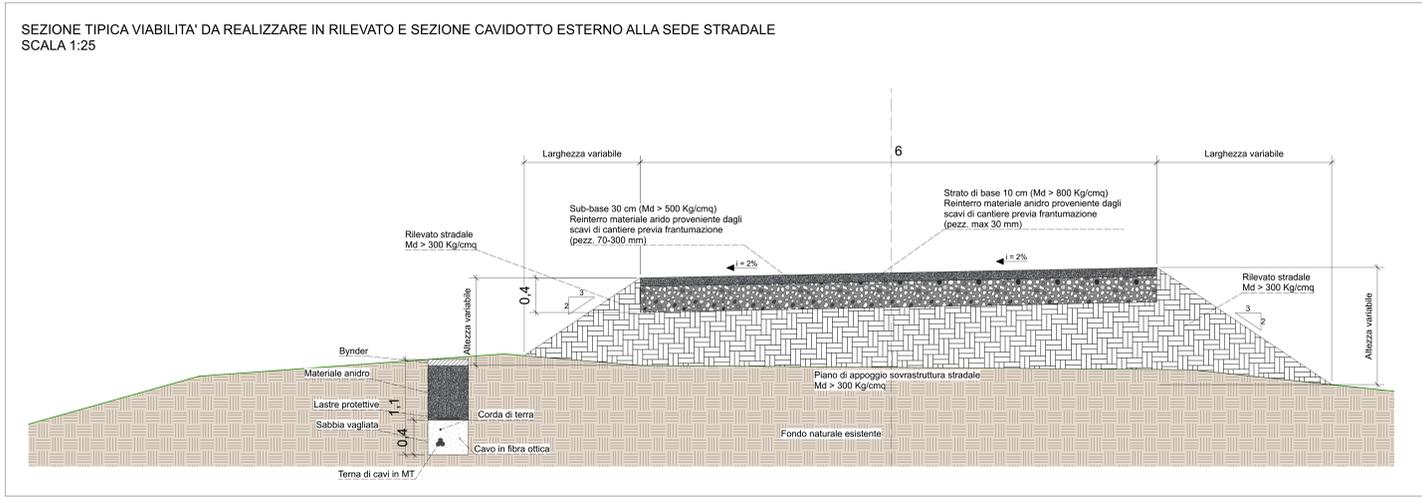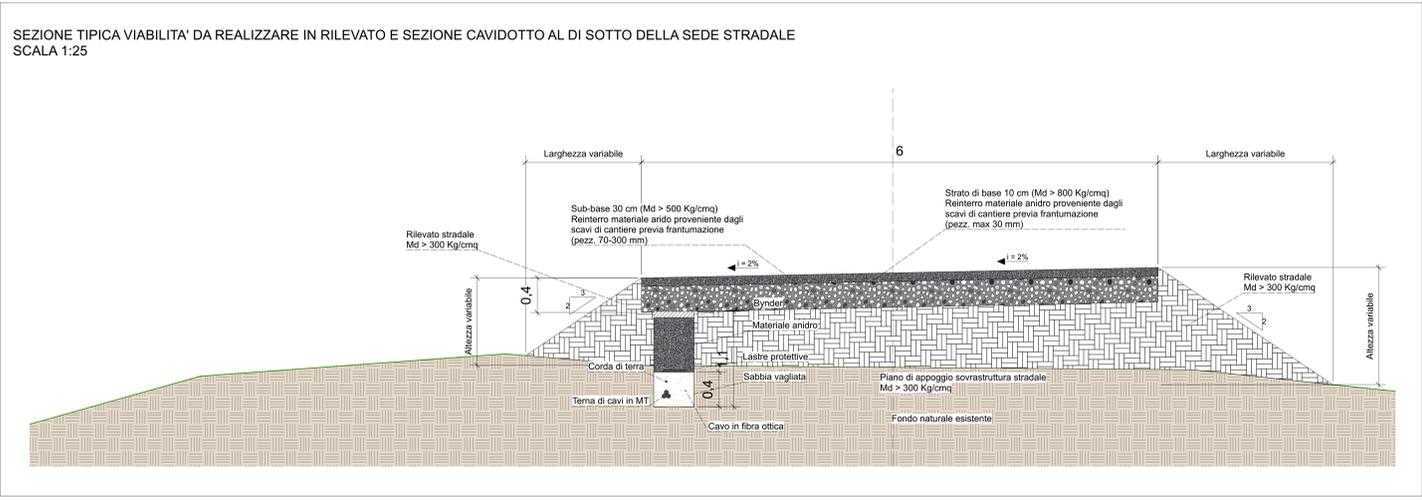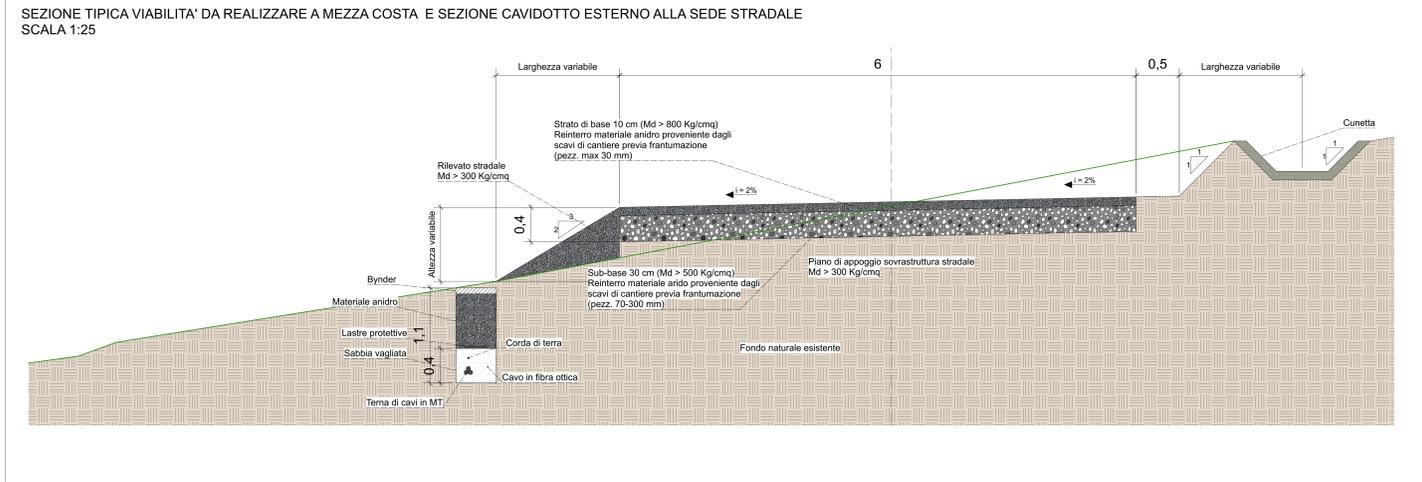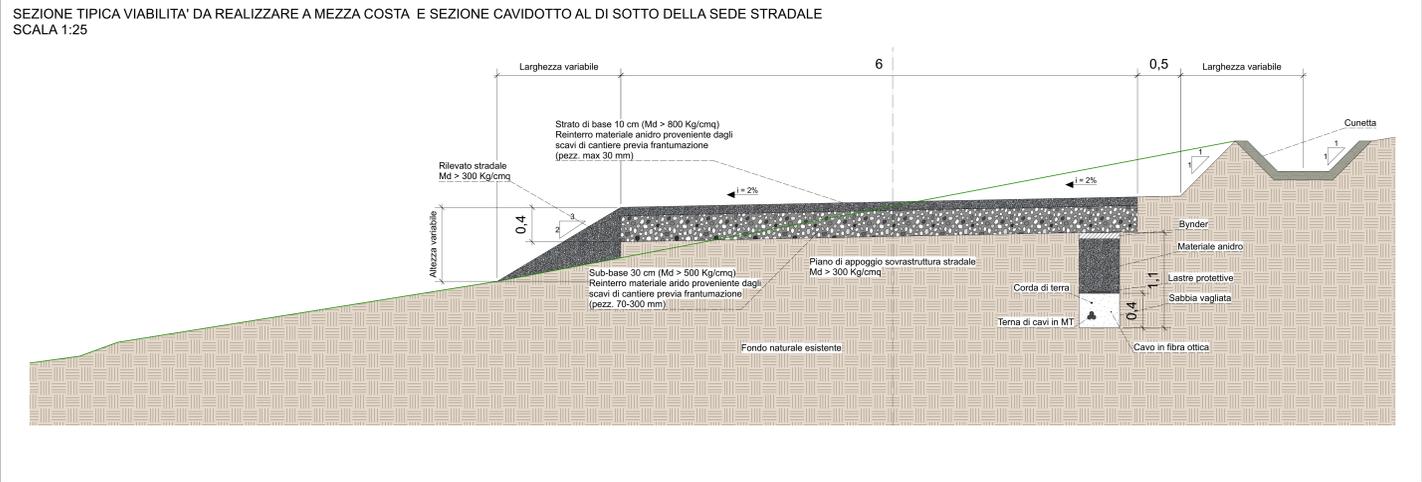

NOTE:

- 1) I DISEGNI RAPPRESENTATI SU QUESTA TAVOLA SONO DEI TIPICI
- 2) LE DIMENSIONI DELLO SCAVO E DEL RILEVATO SONO INDICATIVE. QUESTI, COSI' COME LA GEOMETRIA SARANNO OGGETTO DI PROGETTAZIONE ESECUTIVA
- 3) A SECONDA DELLE NECESSITA' ED IN FUNZIONE DEL PROGETTO ELETTRICO DELL'IMPIANTO POTRA' ESSERE PREVISTO, IN FASE DI PROGETTAZIONE ESECUTIVA, L'UTILIZZO DI PIU' TERNE DI CAVI IN MT. IN QUESTO CASO LO SCAVO DI INTERRAMENTO AVRA' LARGHEZZA MAGGIORE. E STESSA PROFONDITA'