



REGIONE SARDEGNA
PROVINCIA DI SASSARI
PARCO EOLICO MISTRAL (35 MW)
NEI COMUNI DI LUOGOSANTO,
TEMPIO PAUSANIA E AGLIENTU

DATA	REVISIONE
Dicembre 2023	Valutazione di Impatto Ambientale


PROGETTISTI:
 Ing. Samuele Viana
ORDINE DEGLI INGEGNERI DELLA PROVINCIA DI SASSARI
 N. 104/2013/00017

SOCIETA' PROPONENTE:
 ENGIE MISTRAL S.r.l.
 Via Cassini 72
 20136 Milano (MI)
 C.F. e P.IVA 13054420968
 REA MI-2700352

Dott. For. Giorgio Curretti


TAVOLA
 01W.D.46
 scala 1:10.000

Piano Particolare di Esproprio - Quadro d'unione delle planimetrie

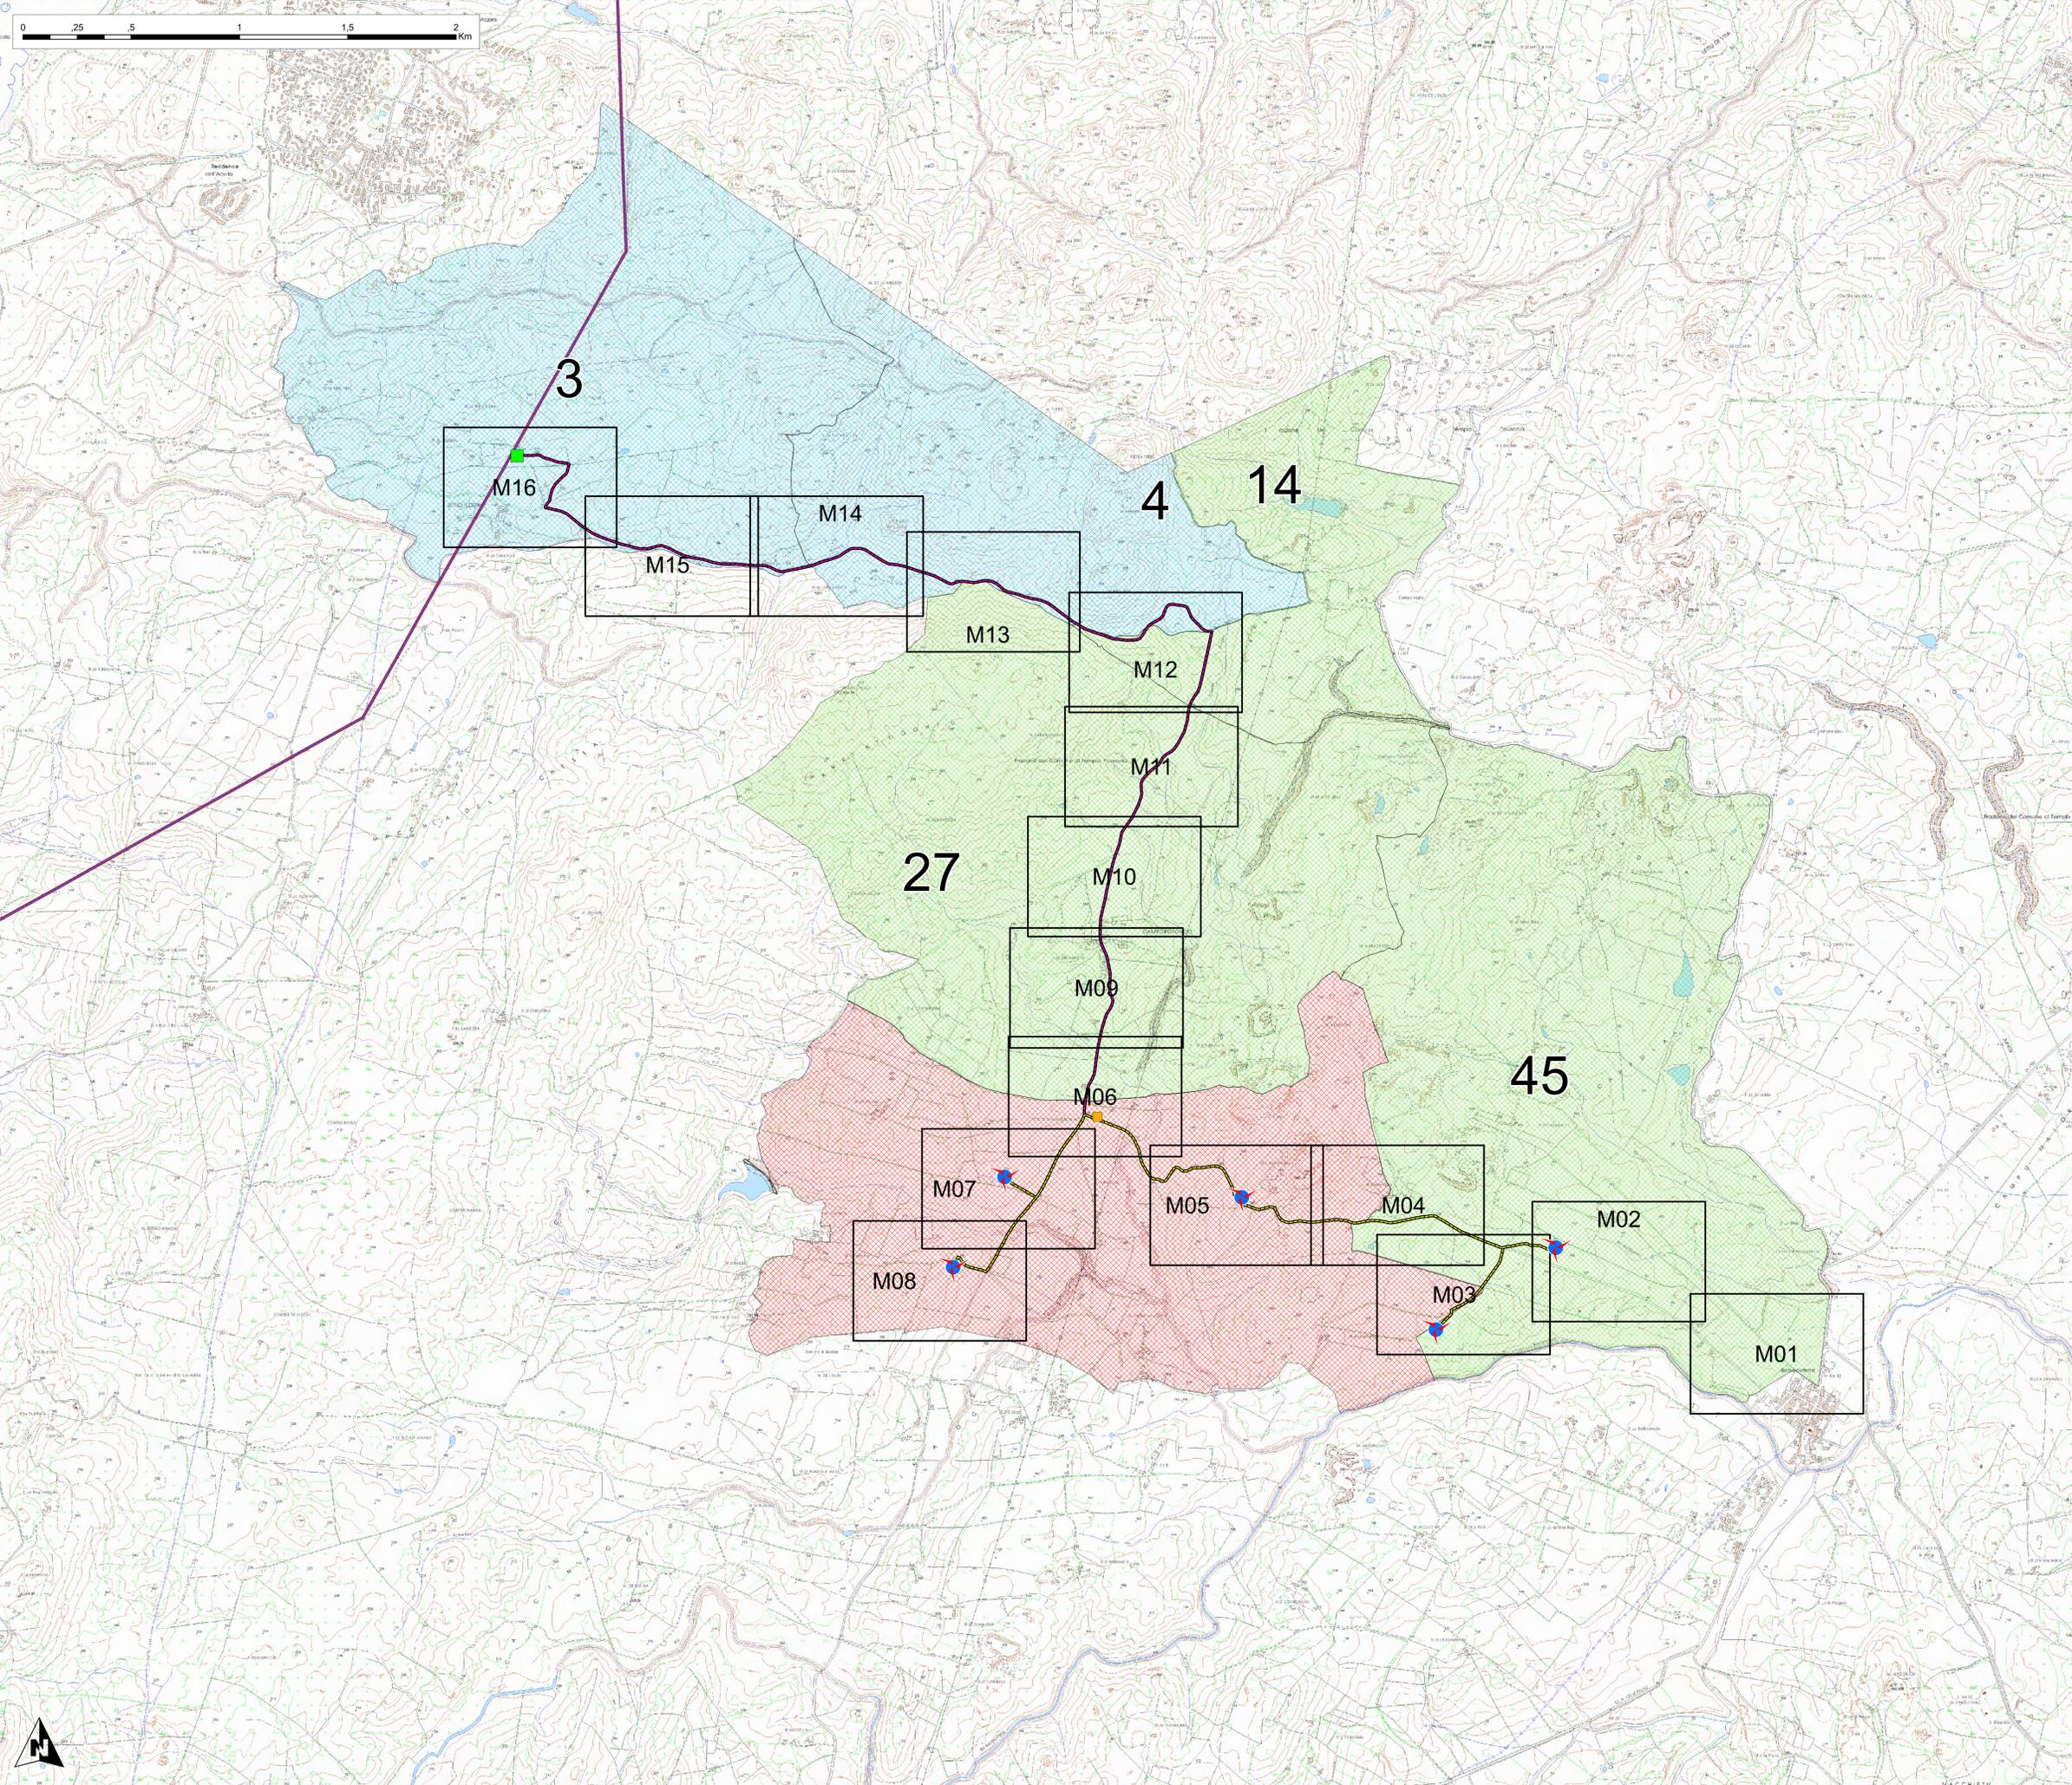

Legenda

-  Cabina elettrica di raccolta
-  Ipotesi ubicazione SS TERNA
-  Layout di progetto
-  Tavole_PPE
-  Elettrodotto impianto in progetto
-  Linea AT Aglientu-Santa Teresa
-  Ipotesi di elettrodotto di allaccio
-  Fogli catastali Comune di Luogosanto
-  Fogli catastali Comune di Tempio Pausania
-  Fogli catastali Comune di Aglientu