


# TAVOLA B - VERIFICA REQUISITI C-QUATER

## SCALA 1:15000

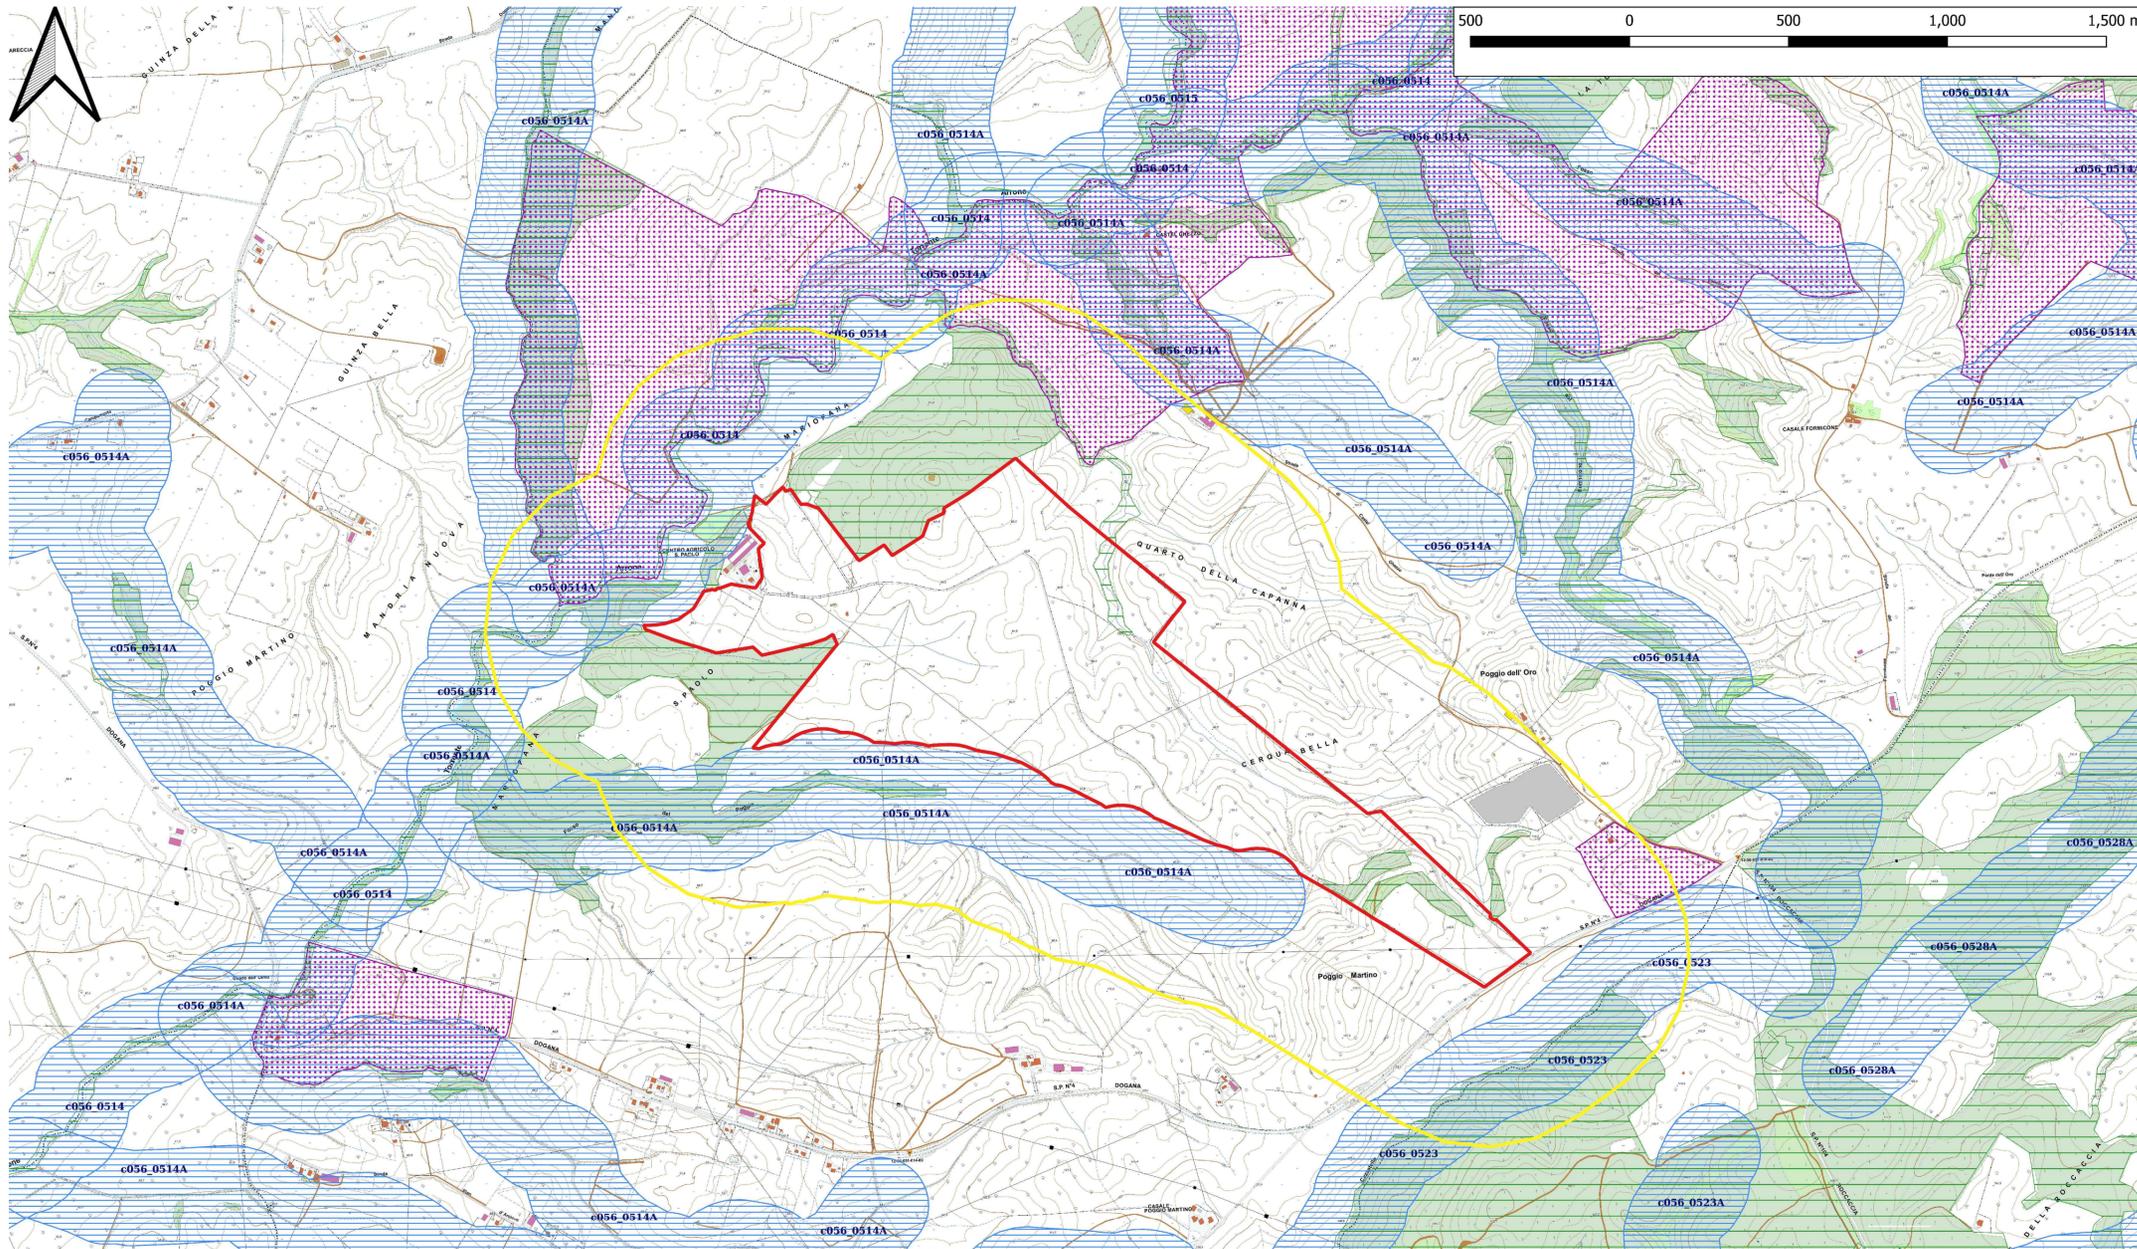

### LEGENDA

- Area impianto
- Buffer\_500m
  
- PTPR - Tavola B**
- PTPR - Tavola B - Acque pubbliche rispetto
  - Single symbol
  
- PTPR - Tavola B - Boschi
  -
  
- PTPR - Tavola B - Aree archeologiche
  - Ambiti aree Roma
  - Aree Archeologiche
  - Aree rispetto Roma
  
- PTPR - Tavola B - Linee archeologiche
  - linee\_archeo
  - linee\_archeo\_tipizzate
  - VINCOLO is "
  
- PTPR - Tavola B - Punti archeologici
  -
  
- PTPR - Tavola B - Rispetto punti archeologici
  -
  
- PTPR - Tavola B - Ex 1497 cd
  - Single symbol

## COMUNE DI TUSCANIA

Provincia di Viterbo

**ISTANZA di Valutazione di Impatto Ambientale Nazionale,**  
ai sensi del D.L. 92/2021 e del D.lgs 152/2006 e s.m.i.

## LEONARDO POWER S.r.l.

Via Pietro Borsieri, 2  
00195 Roma (RM)

**REALIZZAZIONE di Impianto Agrivoltaico a Terra, Connesso alla RTN**  
di Potenza pari a 92,048 MWp

Progettazione

**FARENTI S.r.l.**  
Società di Ingegneria  
Via Don Giuseppe Corda, snc  
03030 Santopadre (FR)  
Tel. 07761805460 Fax 07761800135  
P.Iva 02604750600

Ing. Piero Farenti



Codice documento      Titolo documento

VIA.TAV23

TAVOLA B - VERIFICA REQUISITI C-QUATER

Revisione Elaborato

N. REV.	DATA REV.	DESCRIZIONE REVISIONE	REDAZIONE	APPROVAZIONE
0	Gennaio 2024	Prima Emissione	Ing. Andrea Farenti	Ing. Piero Farenti

Nella Tavola B, i vincoli rilevati nel caso specifico sono normati dall'Art. 142 del D.Lgs 42/2004.

In particolare:

- le aree aree boscate;
- le aree archeologiche;
- le fasce di rispetti dei fiumi;

ii suddetti vincoli, sono normati rispettivamente dagli Artt. 39, 42 e 36 del P.T.P.R. per i quali non viene considerata nessuna fascia di rispetto se non quella dei 300m designata per i fiumi, dai quali ci si è mantenuti a debita distanza.

Come riportato nella tavola grafica, questi ricadono nel buffer di 500m dall'area impianto; tuttavia, ricadendo nella Parte III del D.Lgs. 42/2004, risultano essere superabili e non ostantivi ai fini dell'Individuazione delle Aree Idonee secondo l'Art. 20, comma 8 lettera c-quater.