


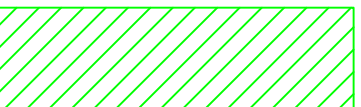
 
 

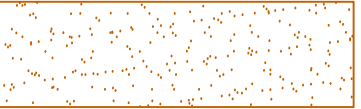
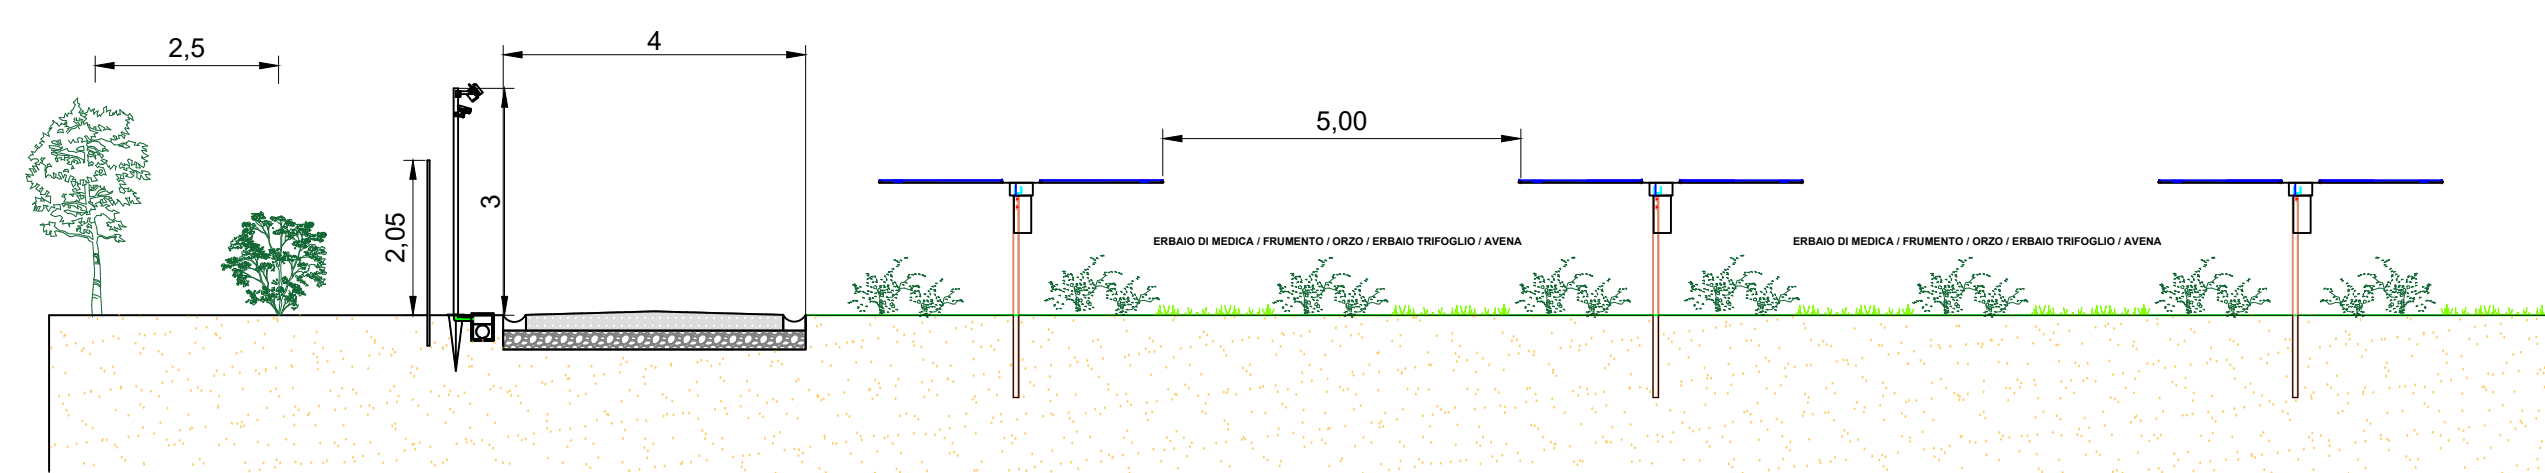
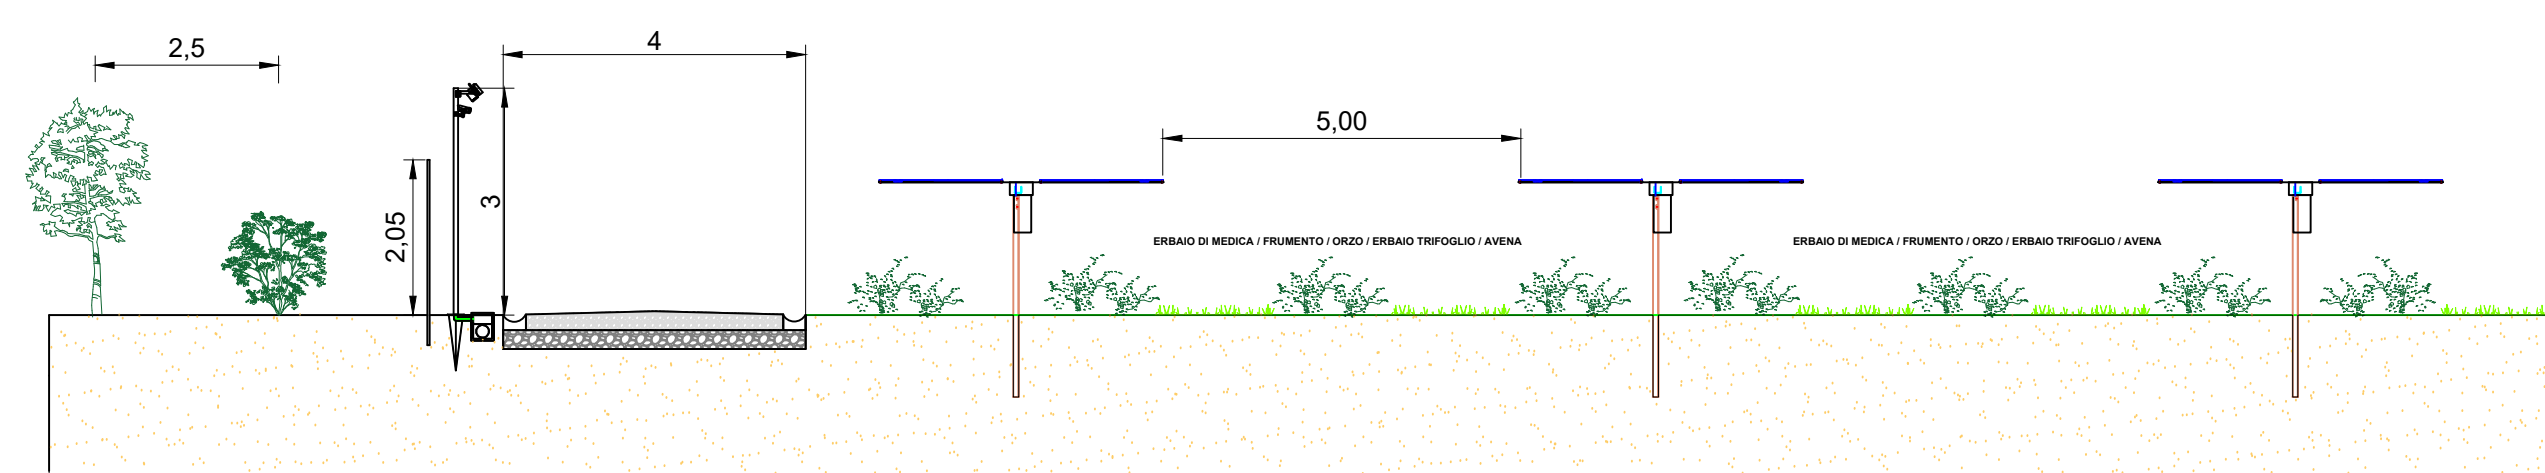


-  LINEA MT
-  LINEA AT
-  IDROLOGIA SECONDARIA
-  AREA BOSCATO INTERNA AL CAMPO
-  CABINA DI RACCOLTA INVERTER
-  CABINA UTENTE
-  FASCIA DI MITIGAZIONE
-  STRADA PERIMETRALE


SEZIONE A  
Orientamento tracker ore 12:00



SEZIONE B  
Orientamento tracker ore 12:00



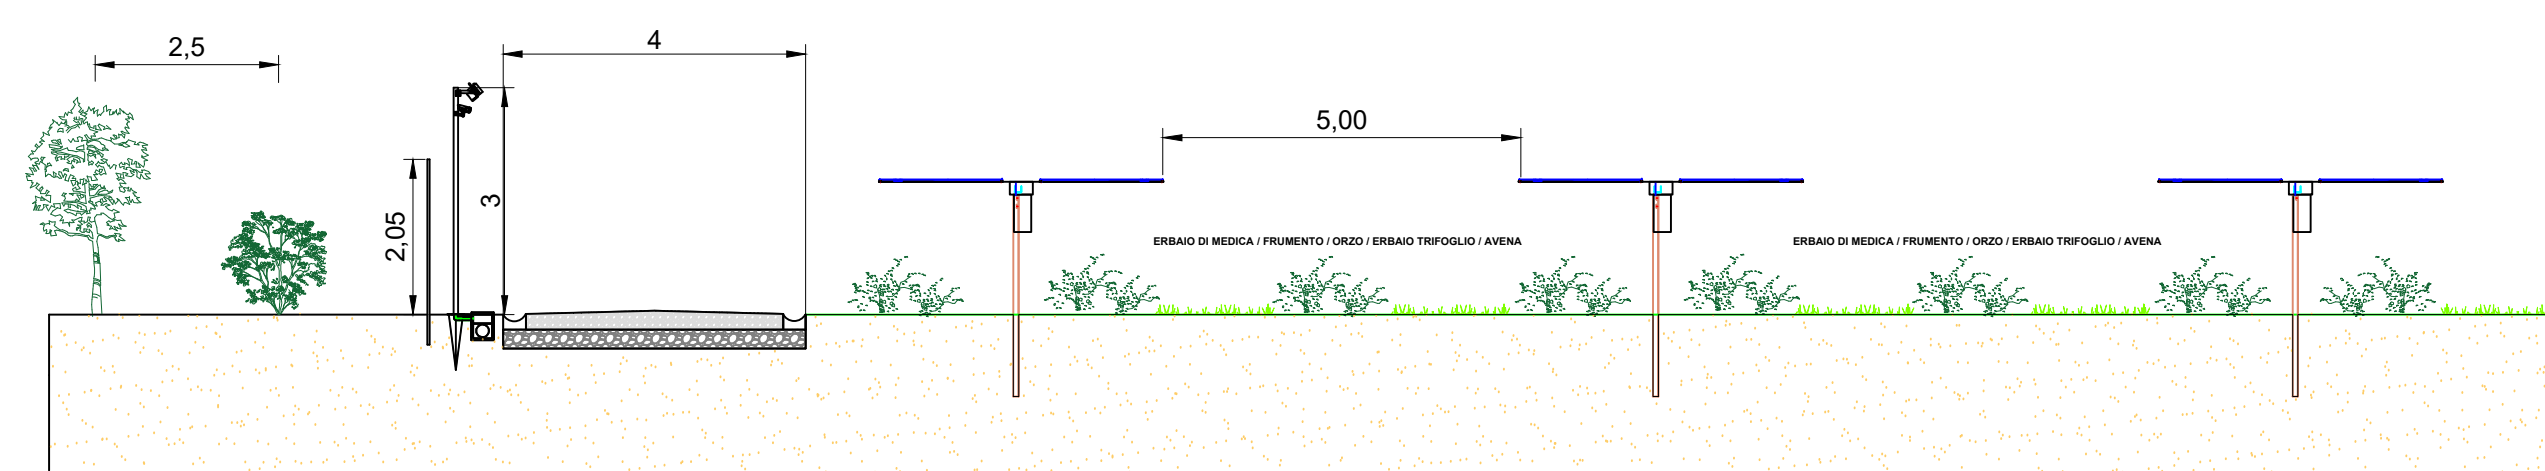

SEZIONE C  
Orientamento tracker ore 12:00





TIPOLOGIA A

-  **Salix Alba L. - Salice Comune**
-  **Spartium junceum L. - Ginestra Comune**

TIPOLOGIA B

-  **Quercus cerris L. - Quercia Cerro**
-  **Paliurus spina-christi Mill. - Marruca**

TIPOLOGIA C

-  **Ulmus minor Mill. - Olmo comune**
-  **Lonicera etrusca Santi - Caprifoglio etrusco**

**COMUNE DI TUSCANIA**  
Provincia di Viterbo

ISTANZA di Valutazione di Impatto Ambientale Nazionale,  
ai sensi del D.L. 92/2021 e del D.lgs 152/2006 e s.m.i.


**LEONARDO POWER** S.r.l.  
Via Pietro Barsieri, 2  
00195 Roma (RM)

REALIZZAZIONE di Impianto Agrivoltaico a Terra, Connesso alla RTN  
di Potenza pari a 92,048 MWp

Progettazione

Società di Ingegneria  
**FARENTI S.r.l.**  
Via Don Giuseppe Corda, 50c  
03030 Santopadre (FR)  
Tel. 0776305640 Fax 07761800135  
P.iva 02604750600

Ing. Piero Farenti

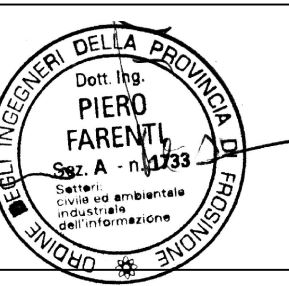

Codice documento

Titolo documento

VIA.TAV29b

SEZIONI MITIGAZIONI

Revisione Elaborato

N. REV.	DATA REV.	DESCRIZIONE REVISIONE	REDAZIONE	APPROVAZIONE
0	Gennaio 2024	Prima Emissione	Ing. Andrea Farenti	Ing. Piero Farenti