


ELEMENTI PROGETTO

	Aerogeneratore		Cavidotto Stazione Utente - SSE "Nuova Avigliano"
	Cavidotto		Cavidotto Stazione Utente - Storage
	Trinccia		Stazione Utente
	T.O.C.		Sottostazione Elettrica "Nuova Avigliano" TERNA
	Staffaggio		Storage da 30 MW

- ART.142 C.1 D.LGS N.42/2004**
- a) I territori costieri compresi in una fascia della profondità di 300 metri dalla linea di battigia, anche per i terreni elevati sul mare
 - b) I territori contermini ai laghi compresi in una fascia della profondità di 300 metri dalla linea di battigia, anche per i territori elevati sui laghi
 - c) I fiumi, i torrenti, i corsi d'acqua iscritti negli elenchi previsti dal testo unico delle disposizioni di legge sulle acque ed impianti elettrici, approvato con regio decreto 11 dicembre 1933, n. 1775, e le relative sponde o piedi degli argini per una fascia di 150 metri ciascuna
 - d) Le montagne per la parte eccedente 1.600 metri sul livello del mare per la catena alpina e 1.200 metri sul livello del mare per la catena appenninica e per le isole
 - e) I ghiacciai e i circhi glaciali
 - f) I parchi e le riserve nazionali o regionali, nonché i territori di protezione esterna dei parchi
 - g) I territori coperti da foreste e da boschi, ancorché percorsi o danneggiati dal fuoco, e quelli sottoposti a vincolo di rimboscimento, come definiti dall'articolo 2, commi 2 e 6, del decreto legislativo 18 maggio 2001, n. 227 (norma abrogata, ora il riferimento è agli articoli 3 e 4 del decreto legislativo n. 34 del 2018);
 - h) le aree assegnate alle università agrarie e le zone gravate da usi civici
 - i) le zone uniche incluse nell'elenco previsto dal d.P.R. 13 marzo 1976, n. 448
 - l) i vulcani
 - m) le zone di interesse archeologico

N.B. Come visibile dalla tavola e come indicato nell'elaborato "PZ_AGF_A0_22_CERTIFICATI_DICHIARAZIONE_USI_CIVICI", tutte le particelle interessate dal progetto sono estranee al Demanio Civico Comunale.

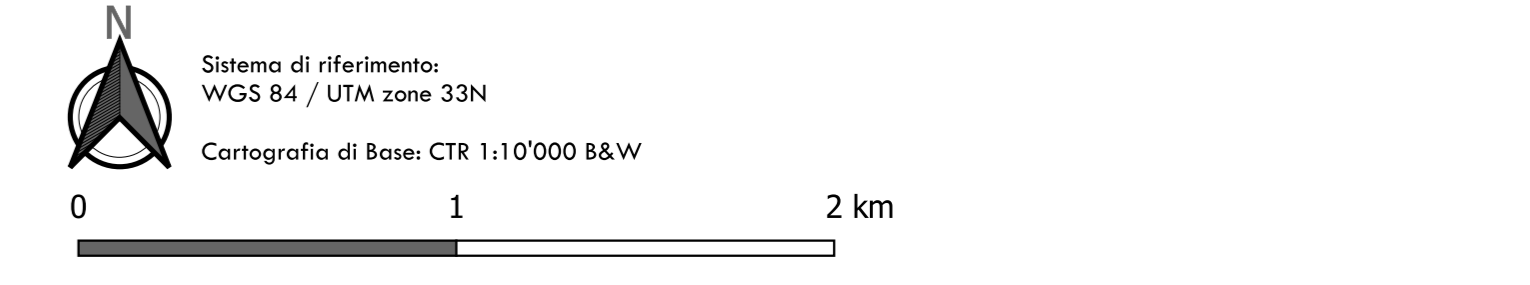

PROGETTO PER LA REALIZZAZIONE DI UN PARCO EOLICO E DELLE RELATIVE OPERE DI CONNESSIONE ALLA RTN - POTENZA NOMINALE 54.6 MW

REGIONE BASILICATA	PROVINCIA DI POTENZA	ATELLA	AVIGLIANO	COMUNI di FILIANO	SAN FELE	POTENZA

Località "Agrifoglio"

Scala:	Formato Stampa:	PROGETTO DEFINITIVO
1:5'000	AO	

ELABORATO

A.16.a.4.d - TAV. I CARTA DEI VINCOLI DELL'AREA - VINCOLI D.LGS. 42/2004 - TAVOLA I

Progettazione:	 S.V. Design Studio S.r.l. P.zza Cavour 1 - 84077 Torre Brusa (SA) P.IVA 02020700764 Tel. No. +39 0874 851491 - e-mail: svd@svd.it	 Riparwind S.r.l. Via della Spina, 18 - 81018 Puteaux (BN) P.IVA 01100000764 Indirizzo per: riparwind@riparwind.it												
Collaborazione Elaborato:	 ANTONIO VASSALLI INGEGNERE PIAZZA VASSALLI 10 - 84013 PUTEAUX (BN)													
<table border="1"> <tr> <th>DATA</th> <th>REDAZIONE</th> <th>REVISIONE</th> <th>APPROVAZIONE</th> </tr> <tr> <td>Luglio 2023</td> <td>Primo emissione</td> <td>AV</td> <td>GV/AS</td> </tr> <tr> <td>Gennaio 2024</td> <td>Rev01 - Restituito integratore MASE prot. n. 0007176 del 15-01-2024</td> <td>AV</td> <td>GV/AS</td> </tr> </table>	DATA	REDAZIONE	REVISIONE	APPROVAZIONE	Luglio 2023	Primo emissione	AV	GV/AS	Gennaio 2024	Rev01 - Restituito integratore MASE prot. n. 0007176 del 15-01-2024	AV	GV/AS	<p>Il presente elaborato è di proprietà di S.V. Design Studio S.r.l. Non è consentita l'opinione o comunque l'utilizzo senza autorizzazione scritta di S.V. Design Studio S.r.l.</p>	
DATA	REDAZIONE	REVISIONE	APPROVAZIONE											
Luglio 2023	Primo emissione	AV	GV/AS											
Gennaio 2024	Rev01 - Restituito integratore MASE prot. n. 0007176 del 15-01-2024	AV	GV/AS											