


ELEMENTI PROGETTO

Aerogeneratore	Cavidotto Stazione Utente - SSE "Nuova Avigliano"
Cavidotto	Cavidotto Stazione Utente - Storage
Trincea	Stazione Utente
T.O.C.	Sottostazione Elettrica "Nuova Avigliano" TERNA
Staffaggio	Storage da 30 MW

- ART.142 C.1 D.LGS N.42/2004**
- a) I territori costieri compresi in una fascia della profondità di 300 metri dalla linea di battigia, anche per i terreni elevati sul mare
 - b) I territori contigui ai laghi compresi in una fascia della profondità di 300 metri dalla linea di battigia, anche per i terreni elevati sui laghi
 - c) I fiumi, i torrenti, i corsi d'acqua iscritti negli elenchi previsti dal testo unico delle disposizioni di legge sulle acque ed impianti elettrici, approvato con regio decreto 11 dicembre 1933, n. 1775, e le relative sponde o piedi degli argini per una fascia di 150 metri ciascuna
 - d) Le montagne per la parte eccedente 1.600 metri sul livello del mare per la catena alpina e 1.200 metri sul livello del mare per la catena appenninica e per le isole
 - e) I ghiacciai e i circhi glaciali
 - f) I parchi e le riserve nazionali o regionali, nonché i territori di protezione esterna dei parchi
 - g) I territori coperti da foreste e da boschi, ancorché percorsi o danneggiati dal fuoco, e quelli sottoposti a vincolo di rimboscimento, come definiti dall'articolo 2, commi 2 e 6, del decreto legislativo 18 maggio 2001, n. 227 (norma abrogata, ora il riferimento è agli articoli 3 e 4 del decreto legislativo n. 34 del 2018);
 - h) le aree assegnate alle università agrarie e le zone gravate da usi civici
 - i) le zone uniche incluse nell'elenco previsto dal d.P.R. 13 marzo 1976, n. 448
 - l) i vulcani
 - m) le zone di interesse archeologico

N.B. Come visibile dalla tavola e come indicato nell'elaborato "PZ_AGF_A0_22_CERTIFICATI_DICHIARAZIONE_USI_CIVICI", tutte le particelle interessate dal progetto sono estranee al Demanio Civico Comunale.

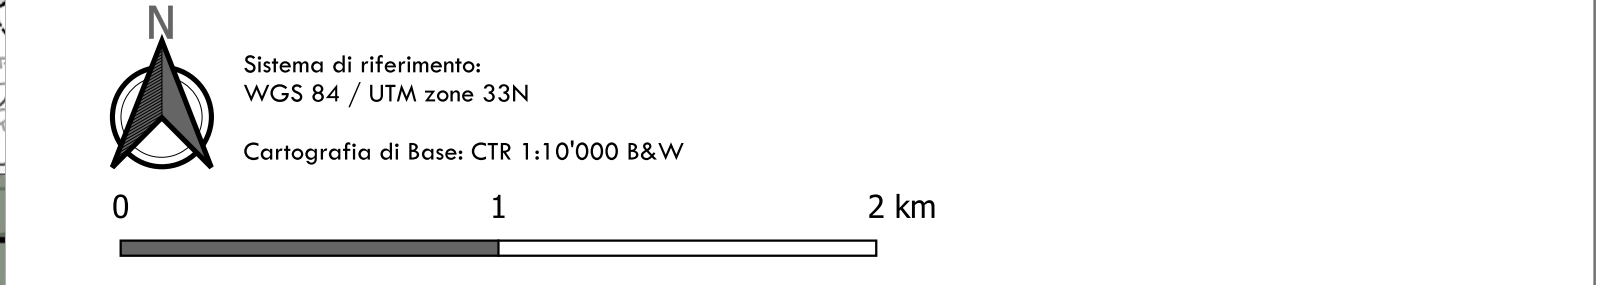

PROGETTO PER LA REALIZZAZIONE DI UN PARCO EOLICO E DELLE RELATIVE OPERE DI CONNESSIONE ALLA RTN - POTENZA NOMINALE 54.6 MW

REGIONE BASILICATA	PROVINCIA DI POTENZA	ATELLA	AVIGLIANO	COMUNI di FILIANO	SAN FELE	POTENZA

Località "Agrifoglio"

Scala:	Formato Stampa:	PROGETTO DEFINITIVO
1:5'000	AO	

ELABORATO

A.16.a.4.d - TAV. IV CARTA DEI VINCOLI DELL'AREA - VINCOLI D.LGS. 42/2004 - TAVOLA IV

 S.V. Design Studio S.r.l. P.zza Cavallotti, 1 - 84077 Torre Branca (SA) P.IVA 02020700634 Tel. No. +39 0874 853493 - e-mail: sv@svdesignstudio.it	 Riprendi S.p.A. Via della Spina, 18 - 81018 Pinerone (CI) P.IVA 01000000000 Indirizzo per: riprendi@ripred.it
 Avigliano	 Filiano

Colloquio Elaborato	Rev. data revisione	Aut.:	Controllato:	Approvato:
16/2024	Rev.01 - Revisione integrazione MASE prot. n. 0007179 del 15-01-2024	AV	GV/AS	RSV
16/2024	Rev.01 - Revisione integrazione MASE prot. n. 0007179 del 15-01-2024	AV	GV/AS	RSV