


**ELEMENTI PROGETTO**

	Aerogeneratore		Cavidotto Stazione Utente - SSE "Nuova Avigliano"
	Cavidotto		Cavidotto Stazione Utente - Storage
	Trincea		Stazione Utente
	T.O.C.		Sottostazione Elettrica "Nuova Avigliano" TERNA
	Staffaggio		Storage da 30 MW

- ART.142 C.1 D.LGS N.42/2004**
- a) I territori costieri compresi in una fascia della profondità di 300 metri dalla linea di battigia, anche per i terreni elevati sul mare
  - b) I territori contermini ai laghi compresi in una fascia della profondità di 300 metri dalla linea di battigia, anche per i territori elevati sui laghi
  - c) I fiumi, i torrenti, i corsi d'acqua iscritti negli elenchi previsti dal testo unico delle disposizioni di legge sulle acque ed impianti elettrici, approvato con regio decreto 11 dicembre 1933, n. 1775, e le relative sponde o piedi degli argini per una fascia di 150 metri ciascuna
  - d) Le montagne per la parte eccedente 1.600 metri sul livello del mare per la catena alpina e 1.200 metri sul livello del mare per la catena appenninica e per le isole
  - e) I ghiacciai e i circhi glaciali
  - f) I parchi e le riserve nazionali o regionali, nonché i territori di protezione esterna dei parchi
  - g) I territori coperti da foreste e da boschi, ancorché percorsi o danneggiati dal fuoco, e quelli sottoposti a vincolo di rimboscimento, come definiti dall'articolo 2, commi 2 e 6, del decreto legislativo 18 maggio 2001, n. 227 (norma abrogata, ora il riferimento è agli articoli 3 e 4 del decreto legislativo n. 34 del 2018);
  - h) le aree assegnate alle università agrarie e le zone gravate da usi civici
  - i) le zone uniche incluse nell'elenco previsto dal d.P.R. 13 marzo 1976, n. 448
  - l) i vulcani
  - m) le zone di interesse archeologico

N.B. Come visibile dalla tavola e come indicato nell'elaborato "PZ\_AGF\_A0\_22\_CERTIFICATI\_DICHIARAZIONE\_USI\_CIVICI", tutte le particelle interessate dal progetto sono estranee al Demanio Civico Comunale.

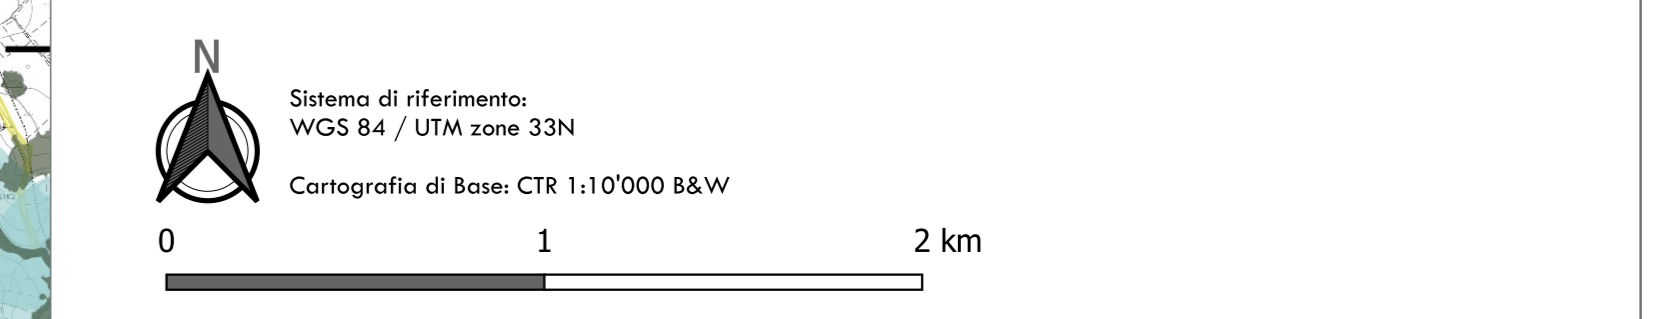

**PROGETTO PER LA REALIZZAZIONE DI UN PARCO EOLICO E DELLE RELATIVE OPERE DI CONNESSIONE ALLA RTN - POTENZA NOMINALE 54.6 MW**

REGIONE BASILICATA	PROVINCIA di POTENZA	ATELLA	AVIGLIANO	COMUNI di FILIANO	SAN FELE	POTENZA
--------------------	----------------------	--------	-----------	-------------------	----------	---------

Località "Agrifoglio"

Scala: 1:20'000    Formato Stampa: AO

**PROGETTO DEFINITIVO**

ELABORATO

**A.16.a.4.d**    CARTA DEI VINCOLI DELL'AREA - VINCOLI D.LGS. 42/2004

<b>S.V. Design Studio S.r.l.</b> Piazza Carboni 1 - 84017 Torre Orsaja (SA) P.IVA 04502070666 Tel. No. +39 0874 931493   e-mail: info@svdesign.it	<b>Riprendi S.r.l.</b> Via della Setaia, 18 - 81018 Potenza (PZ) P.IVA 04502070666 Indirizzo per operazioni@ripredi.it

Elaborazione	Autore	Verificatore	Approvatore
Luigi 2003	AV	GV/AS	RSV
Genio 2024	Rev01 - Rilascio integrativo MASE prov. n. 0007176 del 15-01-2024	AV	GV/AS

Il presente elaborato è di proprietà di S.V. Design Studio S.r.l. Non è consentito riprodurlo o comunque utilizzarlo senza autorizzazione scritta di S.V. Design Studio S.r.l.