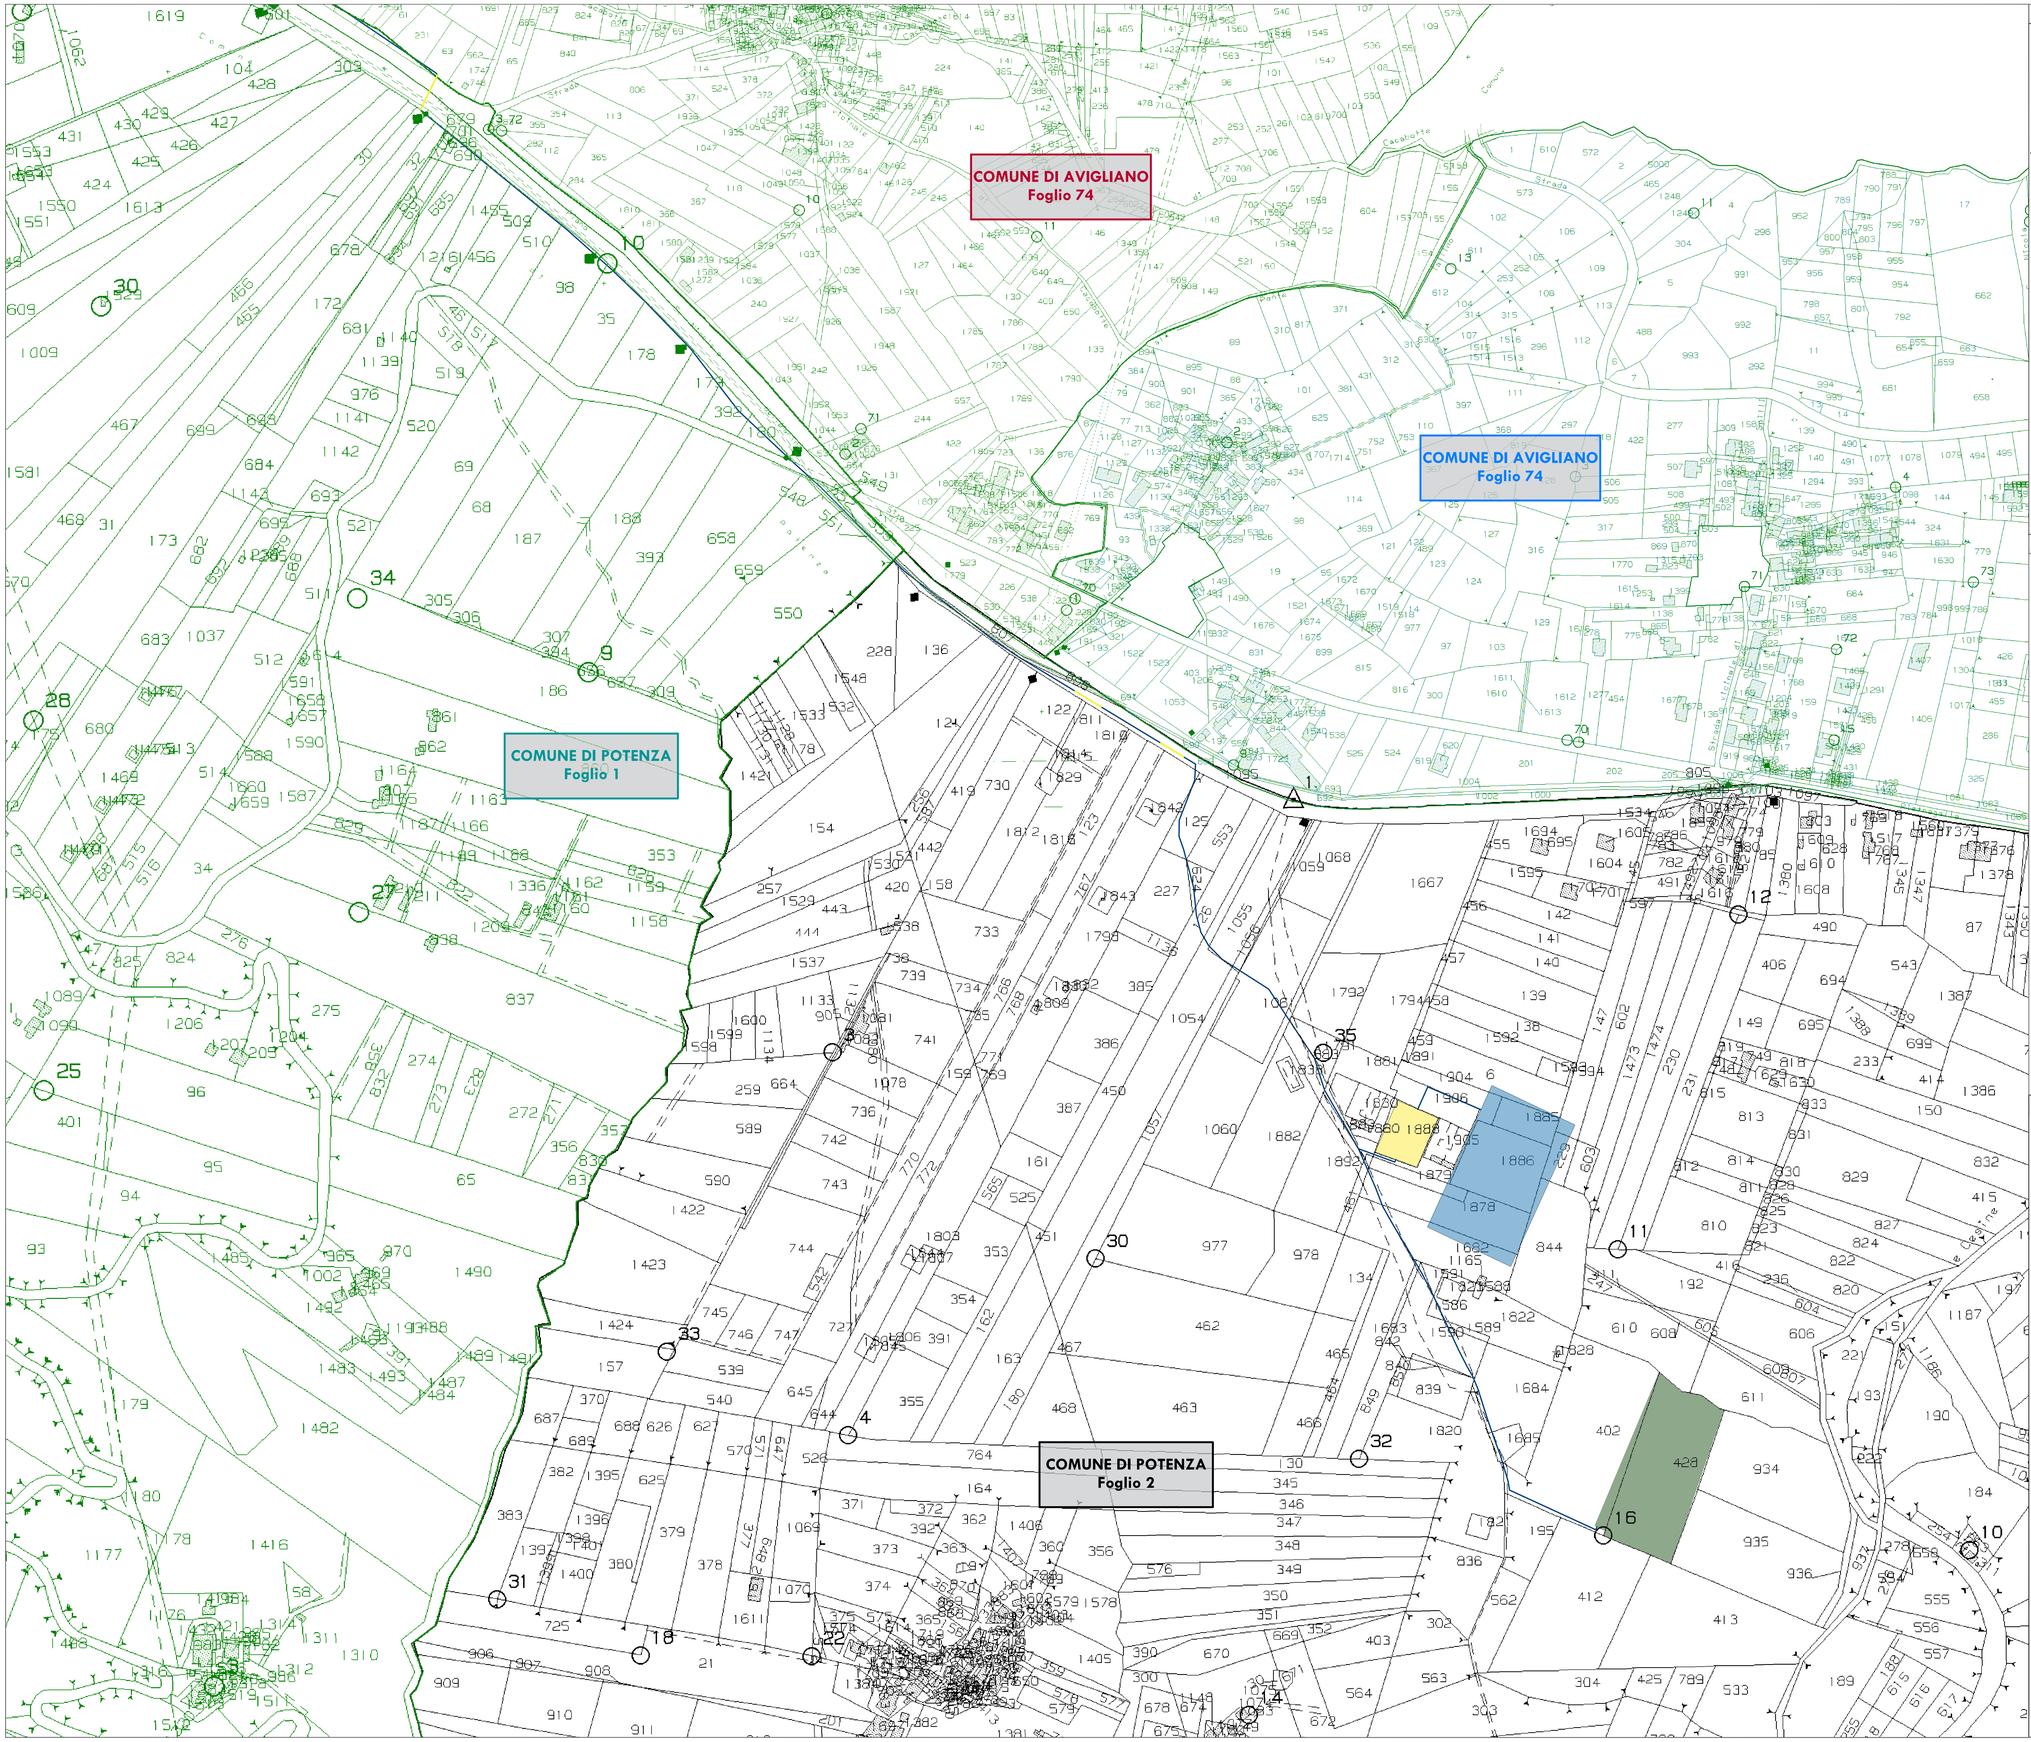

NAVIGATORE

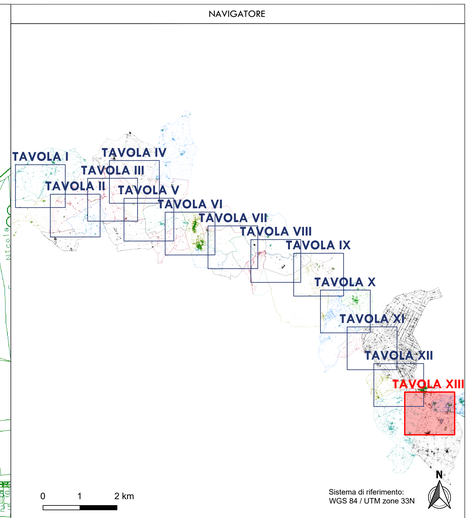

Sistema di riferimento:
WGS 84 / UTM zone 33N

LEGENDA

ELEMENTI PROGETTO

- Aerogeneratori
- Piazzola
- Cavidotto - TOC
- Cavidotto - STAFFAGGIO
- Cavidotto - TRINCEA
- Storage 30 MW
- Stazione Utente
- Sottostazione Elettrica "Nuova Avigliano"
- Cavidotto Stazione Utente - Storage
- Cavidotto Stazione Utente - SSE "Nuova Avigliano"
- Strada di progetto

N.B. Come visibile dalla tavola e come indicato nell'elaborato "PZ_AGF_A0_22_CERTIFICATI_DICHIARAZIONE_USI_CIVICI", tutte le particelle interessate dal progetto sono estranee al Demanio Civico Comunale.

PROGETTO PER LA REALIZZAZIONE DI UN PARCO EOLICO
E DELLE RELATIVE OPERE DI CONNESSIONE ALLA RTN
POTENZA NOMINALE 54.6 MW

REGIONE BASILICATA | PROVINCIA di POTENZA | COMUNI di ATELLA AVIGLIANO FILIANO SAN FELE POTENZA

Località "Agrifoglio"

Scala:	Formato Stampa:	PROGETTO DEFINITIVO
1:2000	A0	

ELABORATO

A.16.a.4.i - TAV XIII	CARTA DEI VINCOLI DELL'AREA - USI CIVICI

Progettazione:

R.S.V. Design Studio S.r.l.
Piazza Caronna, 1 | 84077 Torre Orsaia (SA)
P.IVA 05820970656
Tel./fax: +39 0974 985490 | e-mail: info@rsv-ds.it

Committenza:

Ripowind S.r.l.
Via della Tecnica, 18 | 85100 Potenza (PT)
P.IVA 01966870761
Indirizzo pec: ripowind@pec.it

Dott. Ing. Spera Antonio N. 7218 SEZ. A Iscritto all'Ordine degli Ingegneri della Provincia di Matera

Dott. Arch. Giuseppe Vassalli N. 1 Sez. A Iscritto all'Ordine degli Architetti della Provincia di Potenza

MACCHIA DONATO
06.02.2024
10:47:27
GMT+01:00

Catalogazione Elaborato	PZ_AGF_A16_a4_i_TAV XIII_CARTA DEI VINCOLI DELL'AREA - USI CIVICI.pdf PZ_AGF_A16_a4_i_TAV XIII_CARTA DEI VINCOLI DELL'AREA - USI CIVICI.dwg

Data	Motivo della revisione	Redatto	Controllato	Approvato
Gennaio 2024	Integrazione - Richiesta integrazioni MASE prot. n. 0007176 del 15-01-2024	AV	GV/AS	RSV

Il presente elaborato è di proprietà di R.S.V. Design Studio S.r.l. Non è consentito riprodurlo o comunque utilizzarlo senza autorizzazione scritta di R.S.V. Design Studio S.r.l.