


SEZIONE TIPO DA VIA DI CORVA A SEZ. 27 1:50

SEZIONE TIPO DA SEZ. 27 A SEZ. 35 1:50

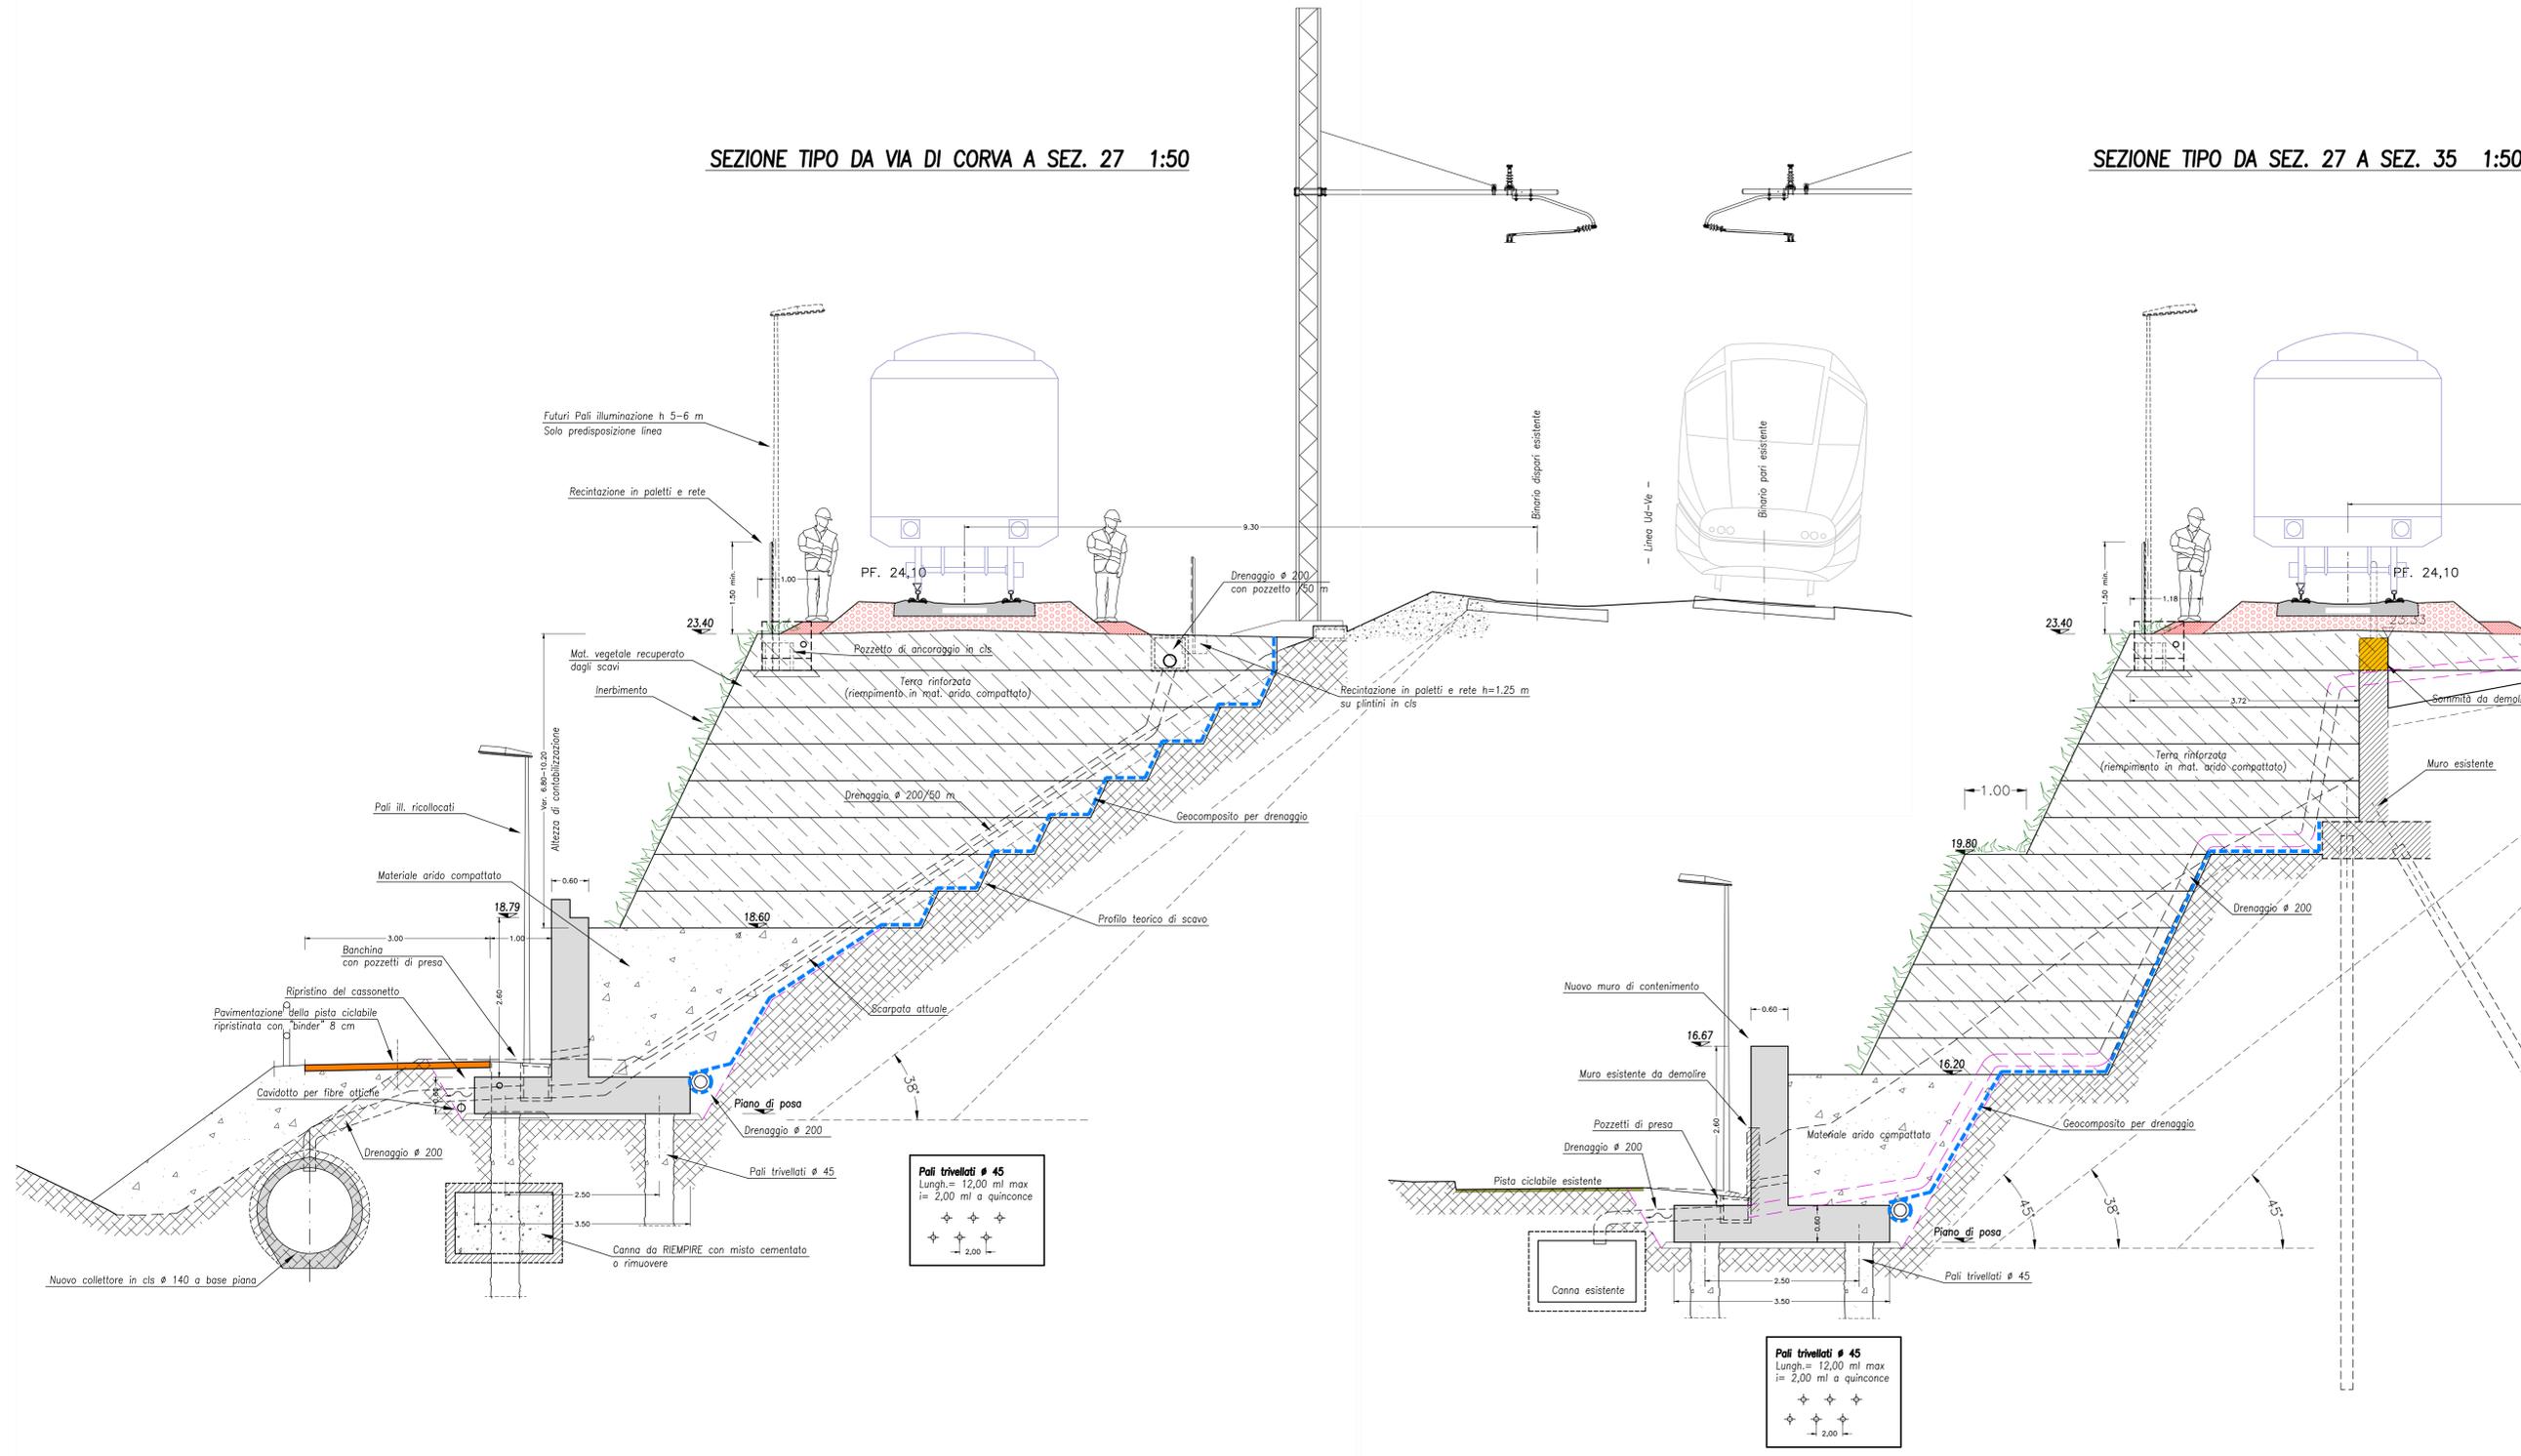

**INTERPORTO
CENTRO INGRESSO
PORDENONE**

Interporto - Centro Ingresso di Pordenone S.p.A.
con sede in Interporto Centro Ingresso n. 114/5 - 33170 Pordenone - tel. 0434 573144

PROGETTO DEFINITIVO
LAVORI DI COMPLETAMENTO DEL CENTRO INTERMODALE
6ª STRALCIO - ALLUNGAMENTO ASTA DI MANOVRA A mt 750
OPERE CIVILI

Elaborato:
STATO DI PROGETTO - SEZIONI TIPO DEL NUOVO RILEVATO FERROVIARIO

Data: luglio 2023 Revisioni: Scala: 1:50 Tavola: **2.5**

Interporto - Centro Ingresso di Pordenone S.p.A.
L'Amministratore Delegato e Rup
p.ind. Alfredo De Paoli

Coordinatore progettisti opere civili
Paolo Gerussi

Progettista opere civili
ing. Cristian Gelagi

Progettista opere civili
ing. Gianpaolo Guarani

Progettista opere civili
ing. Luca De Cillia

Progettista opere civili
ing. Luca De Cillia