


PARCO EOLICO TOZZI GREEN SEZIONE A

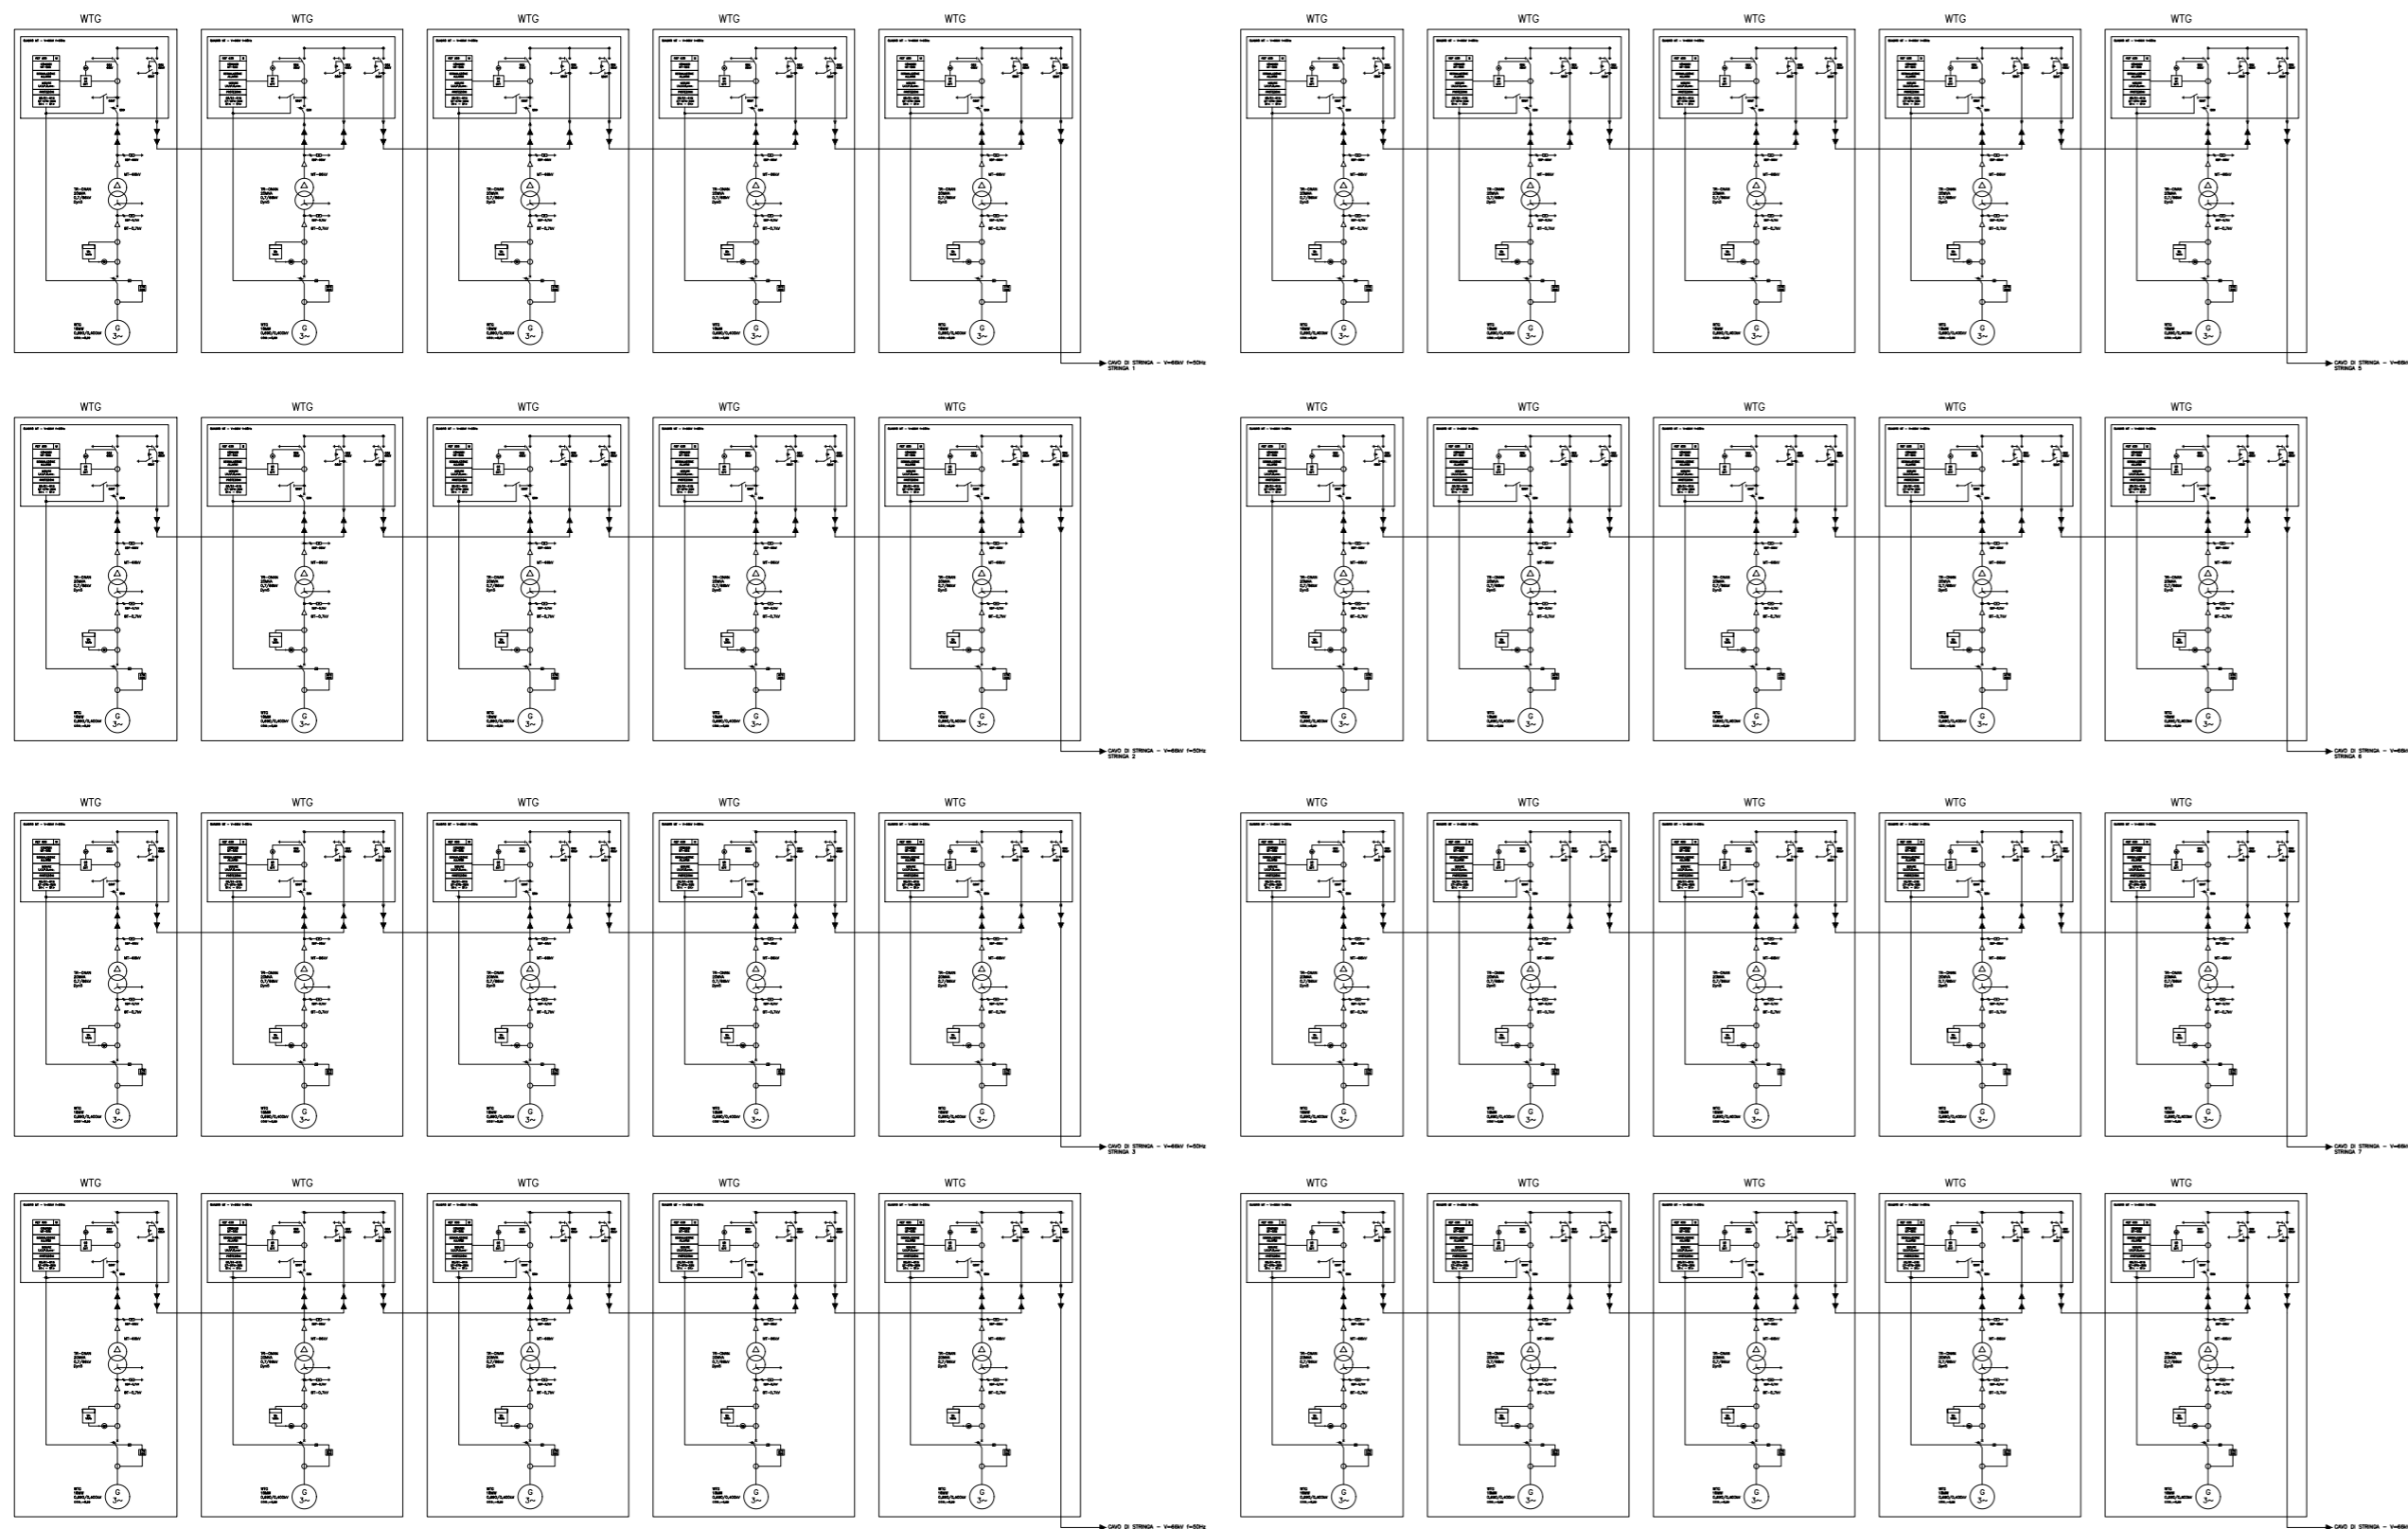

Regione Puglia
Comune di Brindisi (BR)



IMPIANTO EOLICO OFFSHORE "BRINDISI 2.0" Progetto Preliminare

Realizzazione di un parco eolico offshore di potenza complessiva pari a 1.422 GW mediante l'installazione di n.79 torri eoliche galleggianti, di una stazione elettrica offshore di trasformazione 66/220 kV e di una sottostazione elettrica onshore di utenza 220/380 kV.

COMMITTENTE

TG S.r.l. Energie Rinnovabili

TG S.r.l. Energie Rinnovabili
Via Brigata Ebraica, 50
48123 Mezzano (RA) Italy
tg.th@legalmail.it

tel. +39 0544 525311
fax +39 0544 525319
www.tozzigreen.com

a Company of TOZZIgreen

Capitale Sociale € 50.000,00 i.v.
R.E.A. n. RA-185767
VAT IT02260730391

Società soggetta alle attività di direzione e coordinamento altrui

EMESSO PER	Rev.	Data	Descrizione	Preparato	Verificato	Approvato
<input type="checkbox"/> APPROVAZIONE						
<input type="checkbox"/> COSTRUZIONE						
<input type="checkbox"/> AS BUILT	0	18-01-24	Emesso per Scoping	NNO01/BG009	MAB	RZA01
<input checked="" type="checkbox"/> SCOPING				Preparato	Verificato	Approvato

Consulente tecnico - Codice fornitore

RINA

Codifica RINA - Documento N.
P0037871-1-M6



EMESSO PER	TITOLO	FILE	FOGLIO DI	FORMATO
<input type="checkbox"/> APPROVAZIONE	SCHEMA ELETTRICO UNIFILARE - PARCO EOLICO	Elaborato grafico	1 / 2	A2
<input type="checkbox"/> COSTRUZIONE				
<input type="checkbox"/> AS BUILT				
<input checked="" type="checkbox"/> SCOPING				

Scala: -

COMMESSA: IT034BD001

Documento No.: IT034BD001-6E2015

PARCO EOLICO TOZZI GREEN SEZIONE B

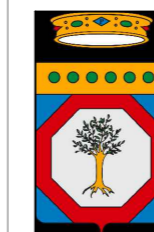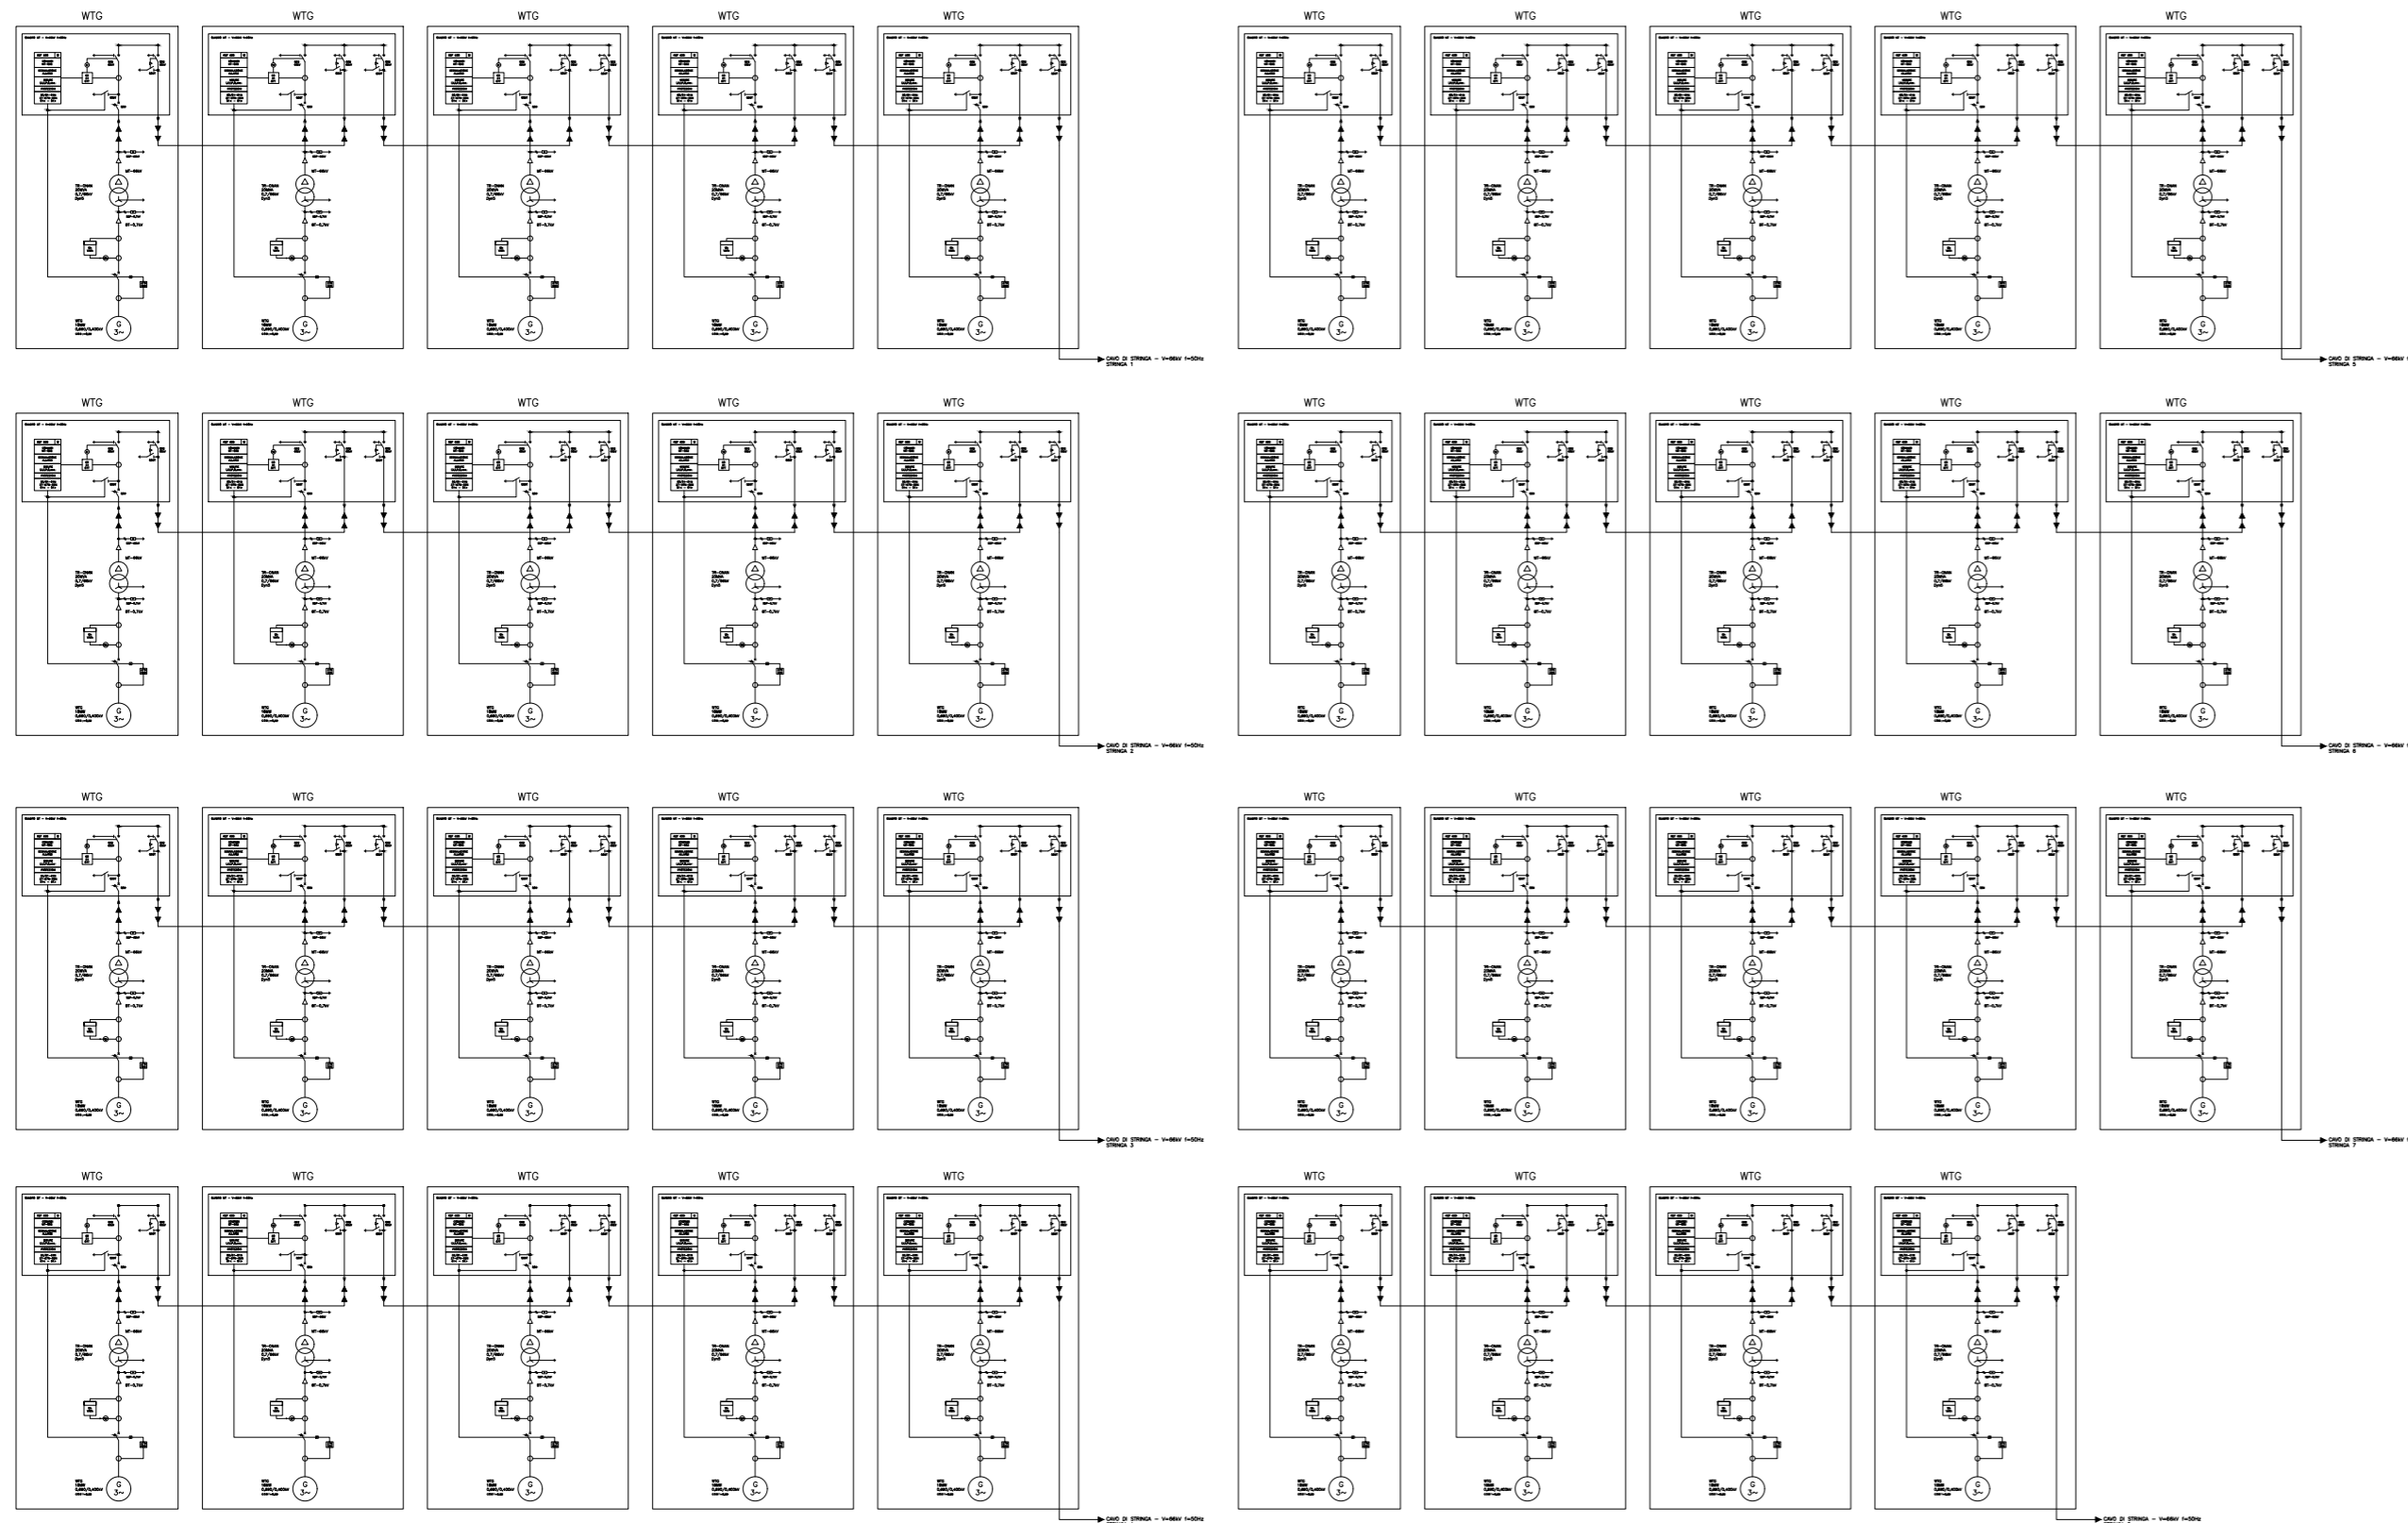

Regione Puglia
Comune di Brindisi (BR)



IMPIANTO EOLICO OFFSHORE "BRINDISI 2.0" Progetto Preliminare

Realizzazione di un parco eolico offshore di potenza complessiva pari a 1.422 GW mediante l'installazione di n.79 torri eoliche galleggianti, di una stazione elettrica offshore di trasformazione 66/220 kV e di una sottostazione elettrica onshore di utenza 220/380 kV.

COMMITTENTE

TG S.r.l. Energie Rinnovabili

TG S.r.l. Energie Rinnovabili
Via Brigata Ebraica, 50
48123 Mezzano (RA) Italy
tg.th@legalmail.it

tel. +39 0544 525311
fax +39 0544 525319
www.tozzigreen.com

a Company of TOZZIgreen

Capitale Sociale € 50.000,00 i.v.
R.E.A. n. RA-185767
VAT IT02260730391

Società suggerita alle attività di direzione e coordinamento altrui

EMESSO PER	Rev.	Data	Descrizione	Preparato	Verificato	Approvato
<input type="checkbox"/> APPROVAZIONE						
<input type="checkbox"/> COSTRUZIONE						
<input type="checkbox"/> AS BUILT	0	18-01-24	Emesso per Scoping	NNO01/BG009	MAB	RZA01
<input checked="" type="checkbox"/> SCOPING				Preparato	Verificato	Approvato

Consulente tecnico - Codice fornitore

RINA

Codifica RINA - Documento N.
P0037871-1-M6

EMESSO PER	TITOLO	FILE	FOGLIO DI	FORMATO
<input type="checkbox"/> APPROVAZIONE	SCHEMA ELETTRICO UNIFILARE - PARCO EOLICO	Elaborato grafico	2 / 2	A2
<input type="checkbox"/> COSTRUZIONE				
<input type="checkbox"/> AS BUILT				
<input checked="" type="checkbox"/> SCOPING				

EMESSO PER	Rev.	Data	Descrizione	Preparato	Verificato	Approvato
<input type="checkbox"/> APPROVAZIONE						
<input type="checkbox"/> COSTRUZIONE						
<input type="checkbox"/> AS BUILT	0	18-01-24	Emesso per Scoping	NNO01/BG009	MAB	RZA01
<input checked="" type="checkbox"/> SCOPING				Preparato	Verificato	Approvato

Scala: -
COMMESSA: IT034BD001
Documento No.: IT034BD001-6E2015