IMPIANTO DI COGENERAZIONE SAMPIERDARENA (GE): PROGETTO DI RINNOVO, EFFICIENTAMENTO ENERGETICO E MIGLIORAMENTO AMBIENTALE LISTA DI CONTROLLO PER LA VALUTAZIONE PRELIMINARE	**ALLEGATO 13** VINCOLI AEROPORTUALI	FONTE: ENAC – MAPPE DI VINCOLO LIMITAZIONI RELATIVE AGLI OSTACOLI ED AI PERICOLI PER LA NAVIGAZIONE AEREA. PLANIMETRIA GENERALE CON L'INDICAZIONE DELLE AREE SOGGETTE A RESTRIZIONI PER LA COSTRUZIONE DI DISCARICHE, AMPIE SUPERFICI RIFLETTENTI. SCALA: 1:62.500

- Manufatti con finiture esterne riflettenti e campi fotovoltaici(***)
- Luci pericolose e fuorvianti
- Ciminiere con emissione di fumi
- Antenne ed apparati radiolettrici irradianti (indipendentemente dalla loro altezza), che prevedendo l'emissione di onde elettromagnetiche possono creare interferenze con gli apparati di adionavigazione aerea

(*) Per l'accettabilità delle discariche fare riferimento alle "Linee Guida per la Valutazione della messa in opera di impianti di discarica in prossimità del sedime aeroportuale", pubblicate sul sito internet di ENAC www.enac–italia.it.
(**) Per l'accettabilità di tali impianti, attività o piantagioni fare riferimento alle " Linee guida relative alla valutazione delle fonti attrattive di fauna selvatica in zone limitrofe agli aeroporti " pubblicate sul sito internet di ENAC www.enac–italia.it.
(***) Per manufatti di considerevoli dimensioni, che presentano estese vetrate o superfici esterne riflettenti, e per i campi fotovoltaici di dimensioni consistenti ubicati al disotto della superficie orizzontale interna dovrà essere effettuato e presentato ad ENAC uno studio che valuti l'impatto del fenomeno della riflessione della luce, che possa comportare un eventuale abbagliamento ai piloti impegnato nelle operazioni di atterraggio e di circuitazione..

—X —X —X — confine aeroportuale

• confine comunale

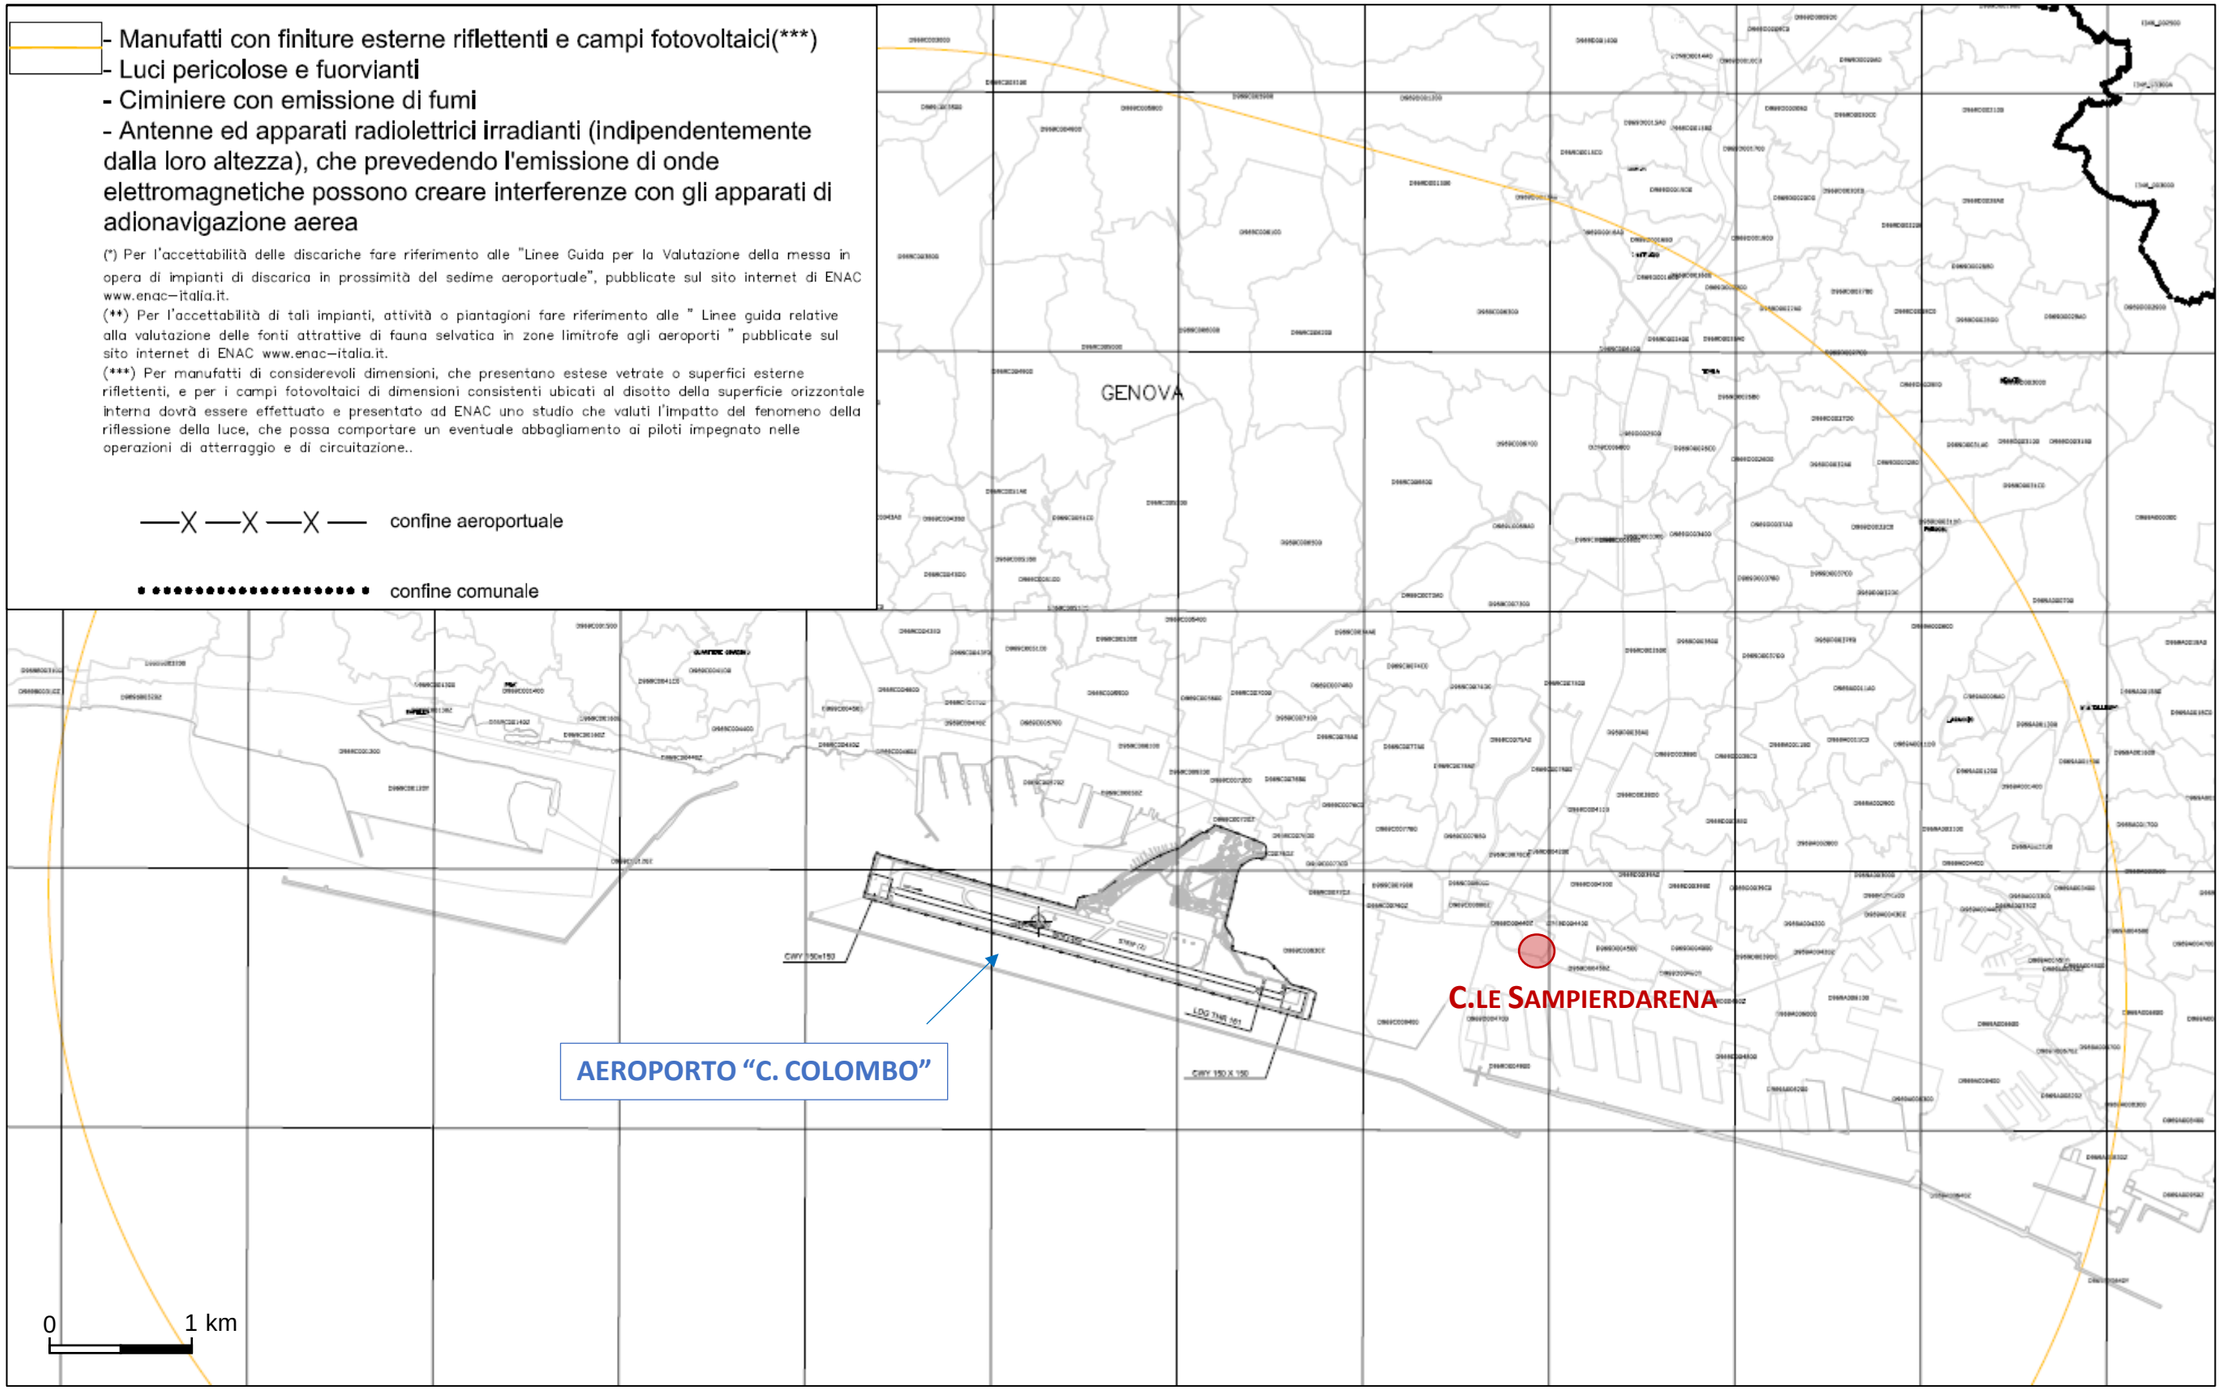

Firmato digitalmente da: CLARA ENRICO
Data: 31/01/2024 13:46:15