REGIONE LAZIO | PROVINCIA di VITERBO | COMUNE di Montalto di Castro | COMUNE di Manciano | REGIONE TOSCANA | PROVINCIA di GROSSETO

Progettista: VEGA s.r.l. Landscape Architecture Environmental Engineering Via Giulio Cesare, 29 00192 Roma

Dott. Antonio Donato — Verifiche: Dott. geol. Di Carlo Matteo

Dott. Forestale Luigi Lupo — Studio di ingegneria: Dott.ssa Ing. Antonella Lupo

Per. Agr. Alessandro Alabardi — Archeometria: ARCHEOMATICA srl

Titolo: **Progetto per la realizzazione di un impianto eolico composto da 3 aerogeneratori da 6,6 MW ciascuno per una potenza complessiva di 33 MW e di un sistema di accumulo elettrochimico da 18 MW sito nel Comune di Montalto di Castro (VT) e opere connesse nei Comuni di Montalto di Castro (VT) e Manciano (GR)**

Oggetto: VIA PA

Nome file: SK036-MCAS-WAVIAC-1_43_Risoluzione_delle_interferenze_cavidotto_Strada

Descrizione Elaborato: Risoluzione delle interferenze cavidotto Strada

Rev.	Data	Oggetto delle revisione	Elaborazione	Verifica	Approvazione
01	Febbraio 2024	Integrazioni nota WC_20.PMR0230203.0016224-P	VEGA	Arch. A. Donato	SKI 36
00	Luglio 2023	Emissione per progetto definitivo	VEGA	Arch. A. Donato	SKI 36

Scala: —

Formato: —

Codice progetto: SK036-MCAS1

Key map - scala 1:2000

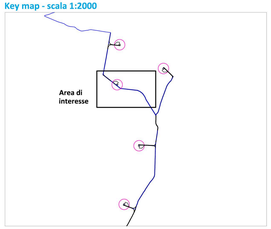

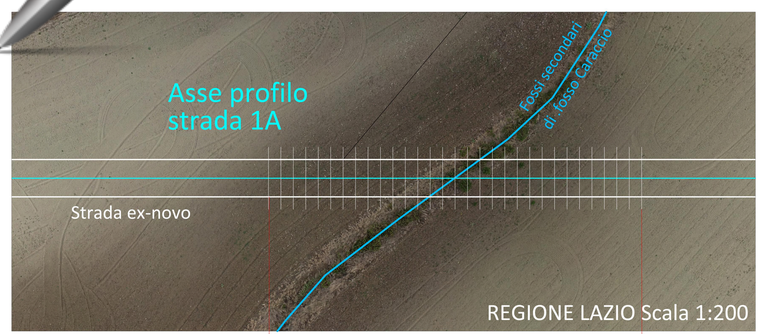

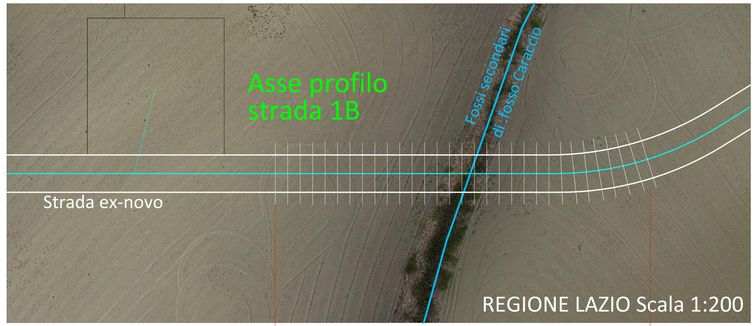

Scala 1:200

Asse profilo strada 1A

Altezze: 1:1000

Lunghezze: 1:1000

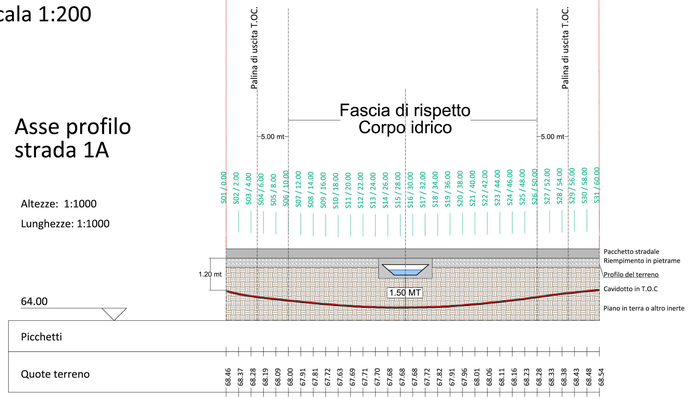

Scala 1:200

Asse profilo strada 1B

Altezze: 1:1000

Lunghezze: 1:1000

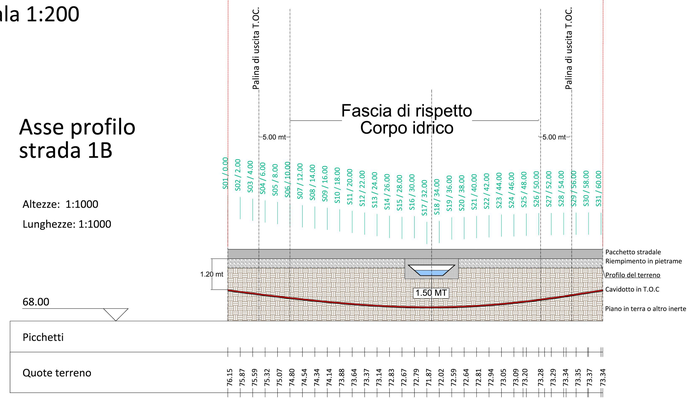

Scala 1:200

Asse profilo strada 1C

Altezze: 1:1000
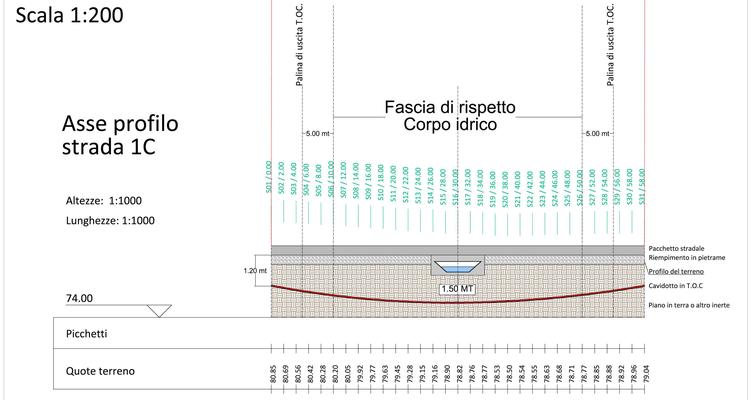
Lunghezze: 1:1000