

PLANIMETRIA BENI E PUNTI DI TUTELA O INTERESSE

**LEGENDA**

- Perimetro area intervento
- Buffer 3 Km
- Viewpoint dei Beni e aree tutelate e dei principali luoghi e assi di interesse e di fruizione civica e turistica



**IMPIANTO AGRIVOLTAICO EG EQUINOZIO SRL  
E OPERE CONNESSE**

**PropONENTE**  
EG EQUINOZIO S.R.L.  
POTENZA IMPIANTO 29.976 MWp  
COMUNE DI PAVIA DI UDINE (UD)

**Progettazione**  
VIA DEI PELLEGRINI 22 - 20122 MILANO (MI) - P.IVA: 11616300865 - PEC: egquinozio@pec.it

**ING. GUERRINO MANCON**  
VIA DELLA CROCE, 18 - 31023 RESANA (TV)  
P.IVA: 00604220265 - PEC: guerrino.mancon@ingpec.it

**Collaboratori**

**Progettazione Generale:** Ing. Guerrino Mancon

**Progettazione Elettrica:** Ing. Riccardo Rigotti  
**Progettazione Beni e aree tutelate e dei principali luoghi e assi di interesse e di fruizione civica e turistica:** Ing. Agide Borelli  
**Coordinamento Progettuale**  
PHAROS S.R.L.

VIA A. MALLIGNANI, 33-33080 Fiume Veneto (PN)  
P.IVA: 02829890304 - PEC: pharos@egman.it

**Titolo Elaborato**



**Elaborato grafico - Studio di intervisibilità**

LIVELLO PROGETTAZIONE	CODICE ELABORATO	FILENAME	RIFERIMENTO	DATA	SCALA
PROGETTO DEFINITIVO	PAV-AMB-1-36			22/09/2023	

**Revisioni**

REV.	DATA	DESCRIZIONE	ESEGUITO	VERIFICATO	APPROVATO
01	10/01/2024		MAN	PHA	ENF

COMUNE DI PAVIA DI UDINE (UD)  
REGIONE FRIULI VENEZIA GIULIA

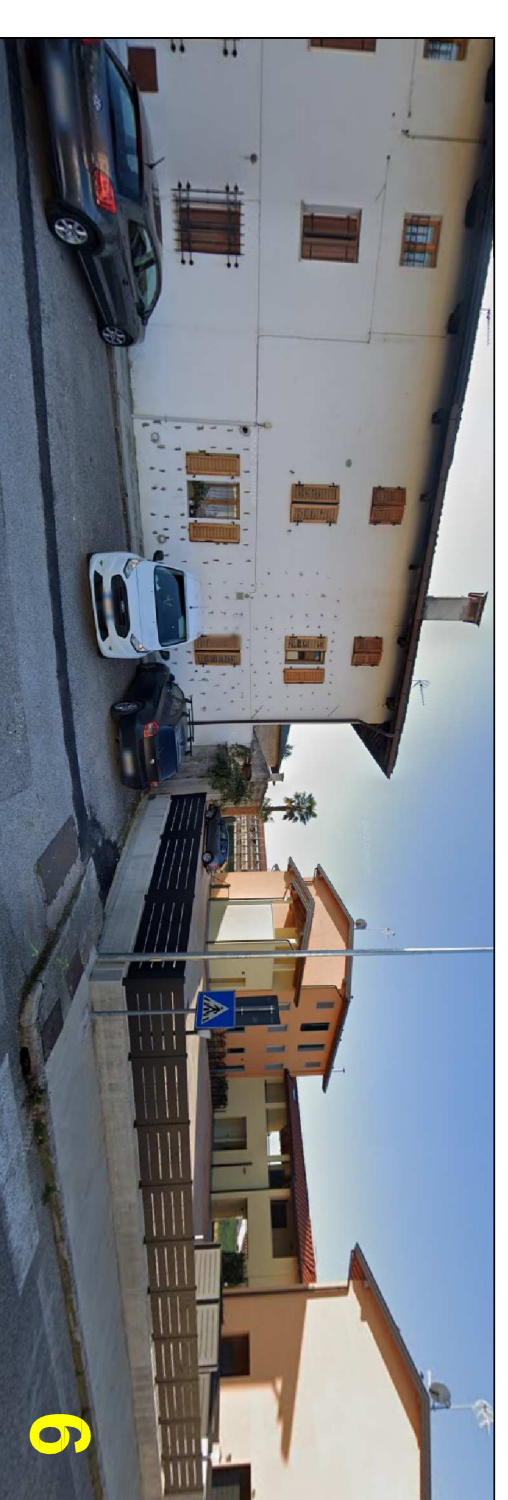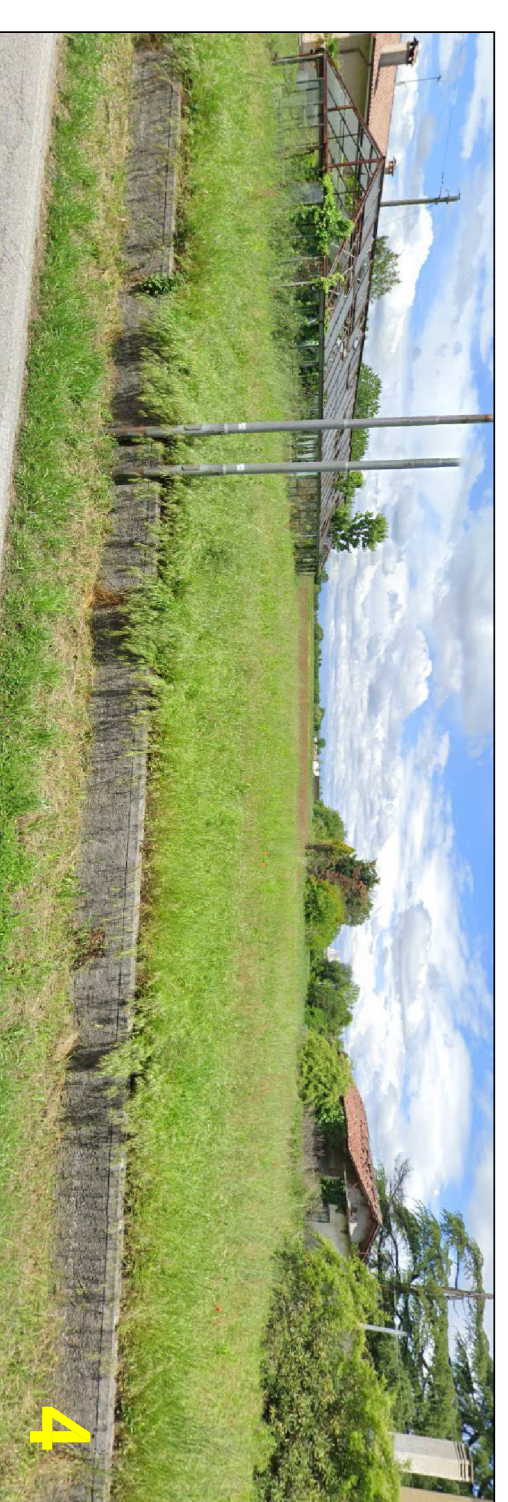

Google Earth