



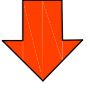




LEGENDA

| | |
|---|------------------------------|
|  | ACCESSO CARRAIO AI CAMPI FTV |
| N. | NUMERAZIONE DEI CAMPI FTV |
|  | RECINZIONE |
|  | MITIGAZIONE A VERDE |
| | |
| | |
| | |
| | |
| | |
| | |

PROGETTO RECINZIONE : Pianta- Sezione- Prospetto



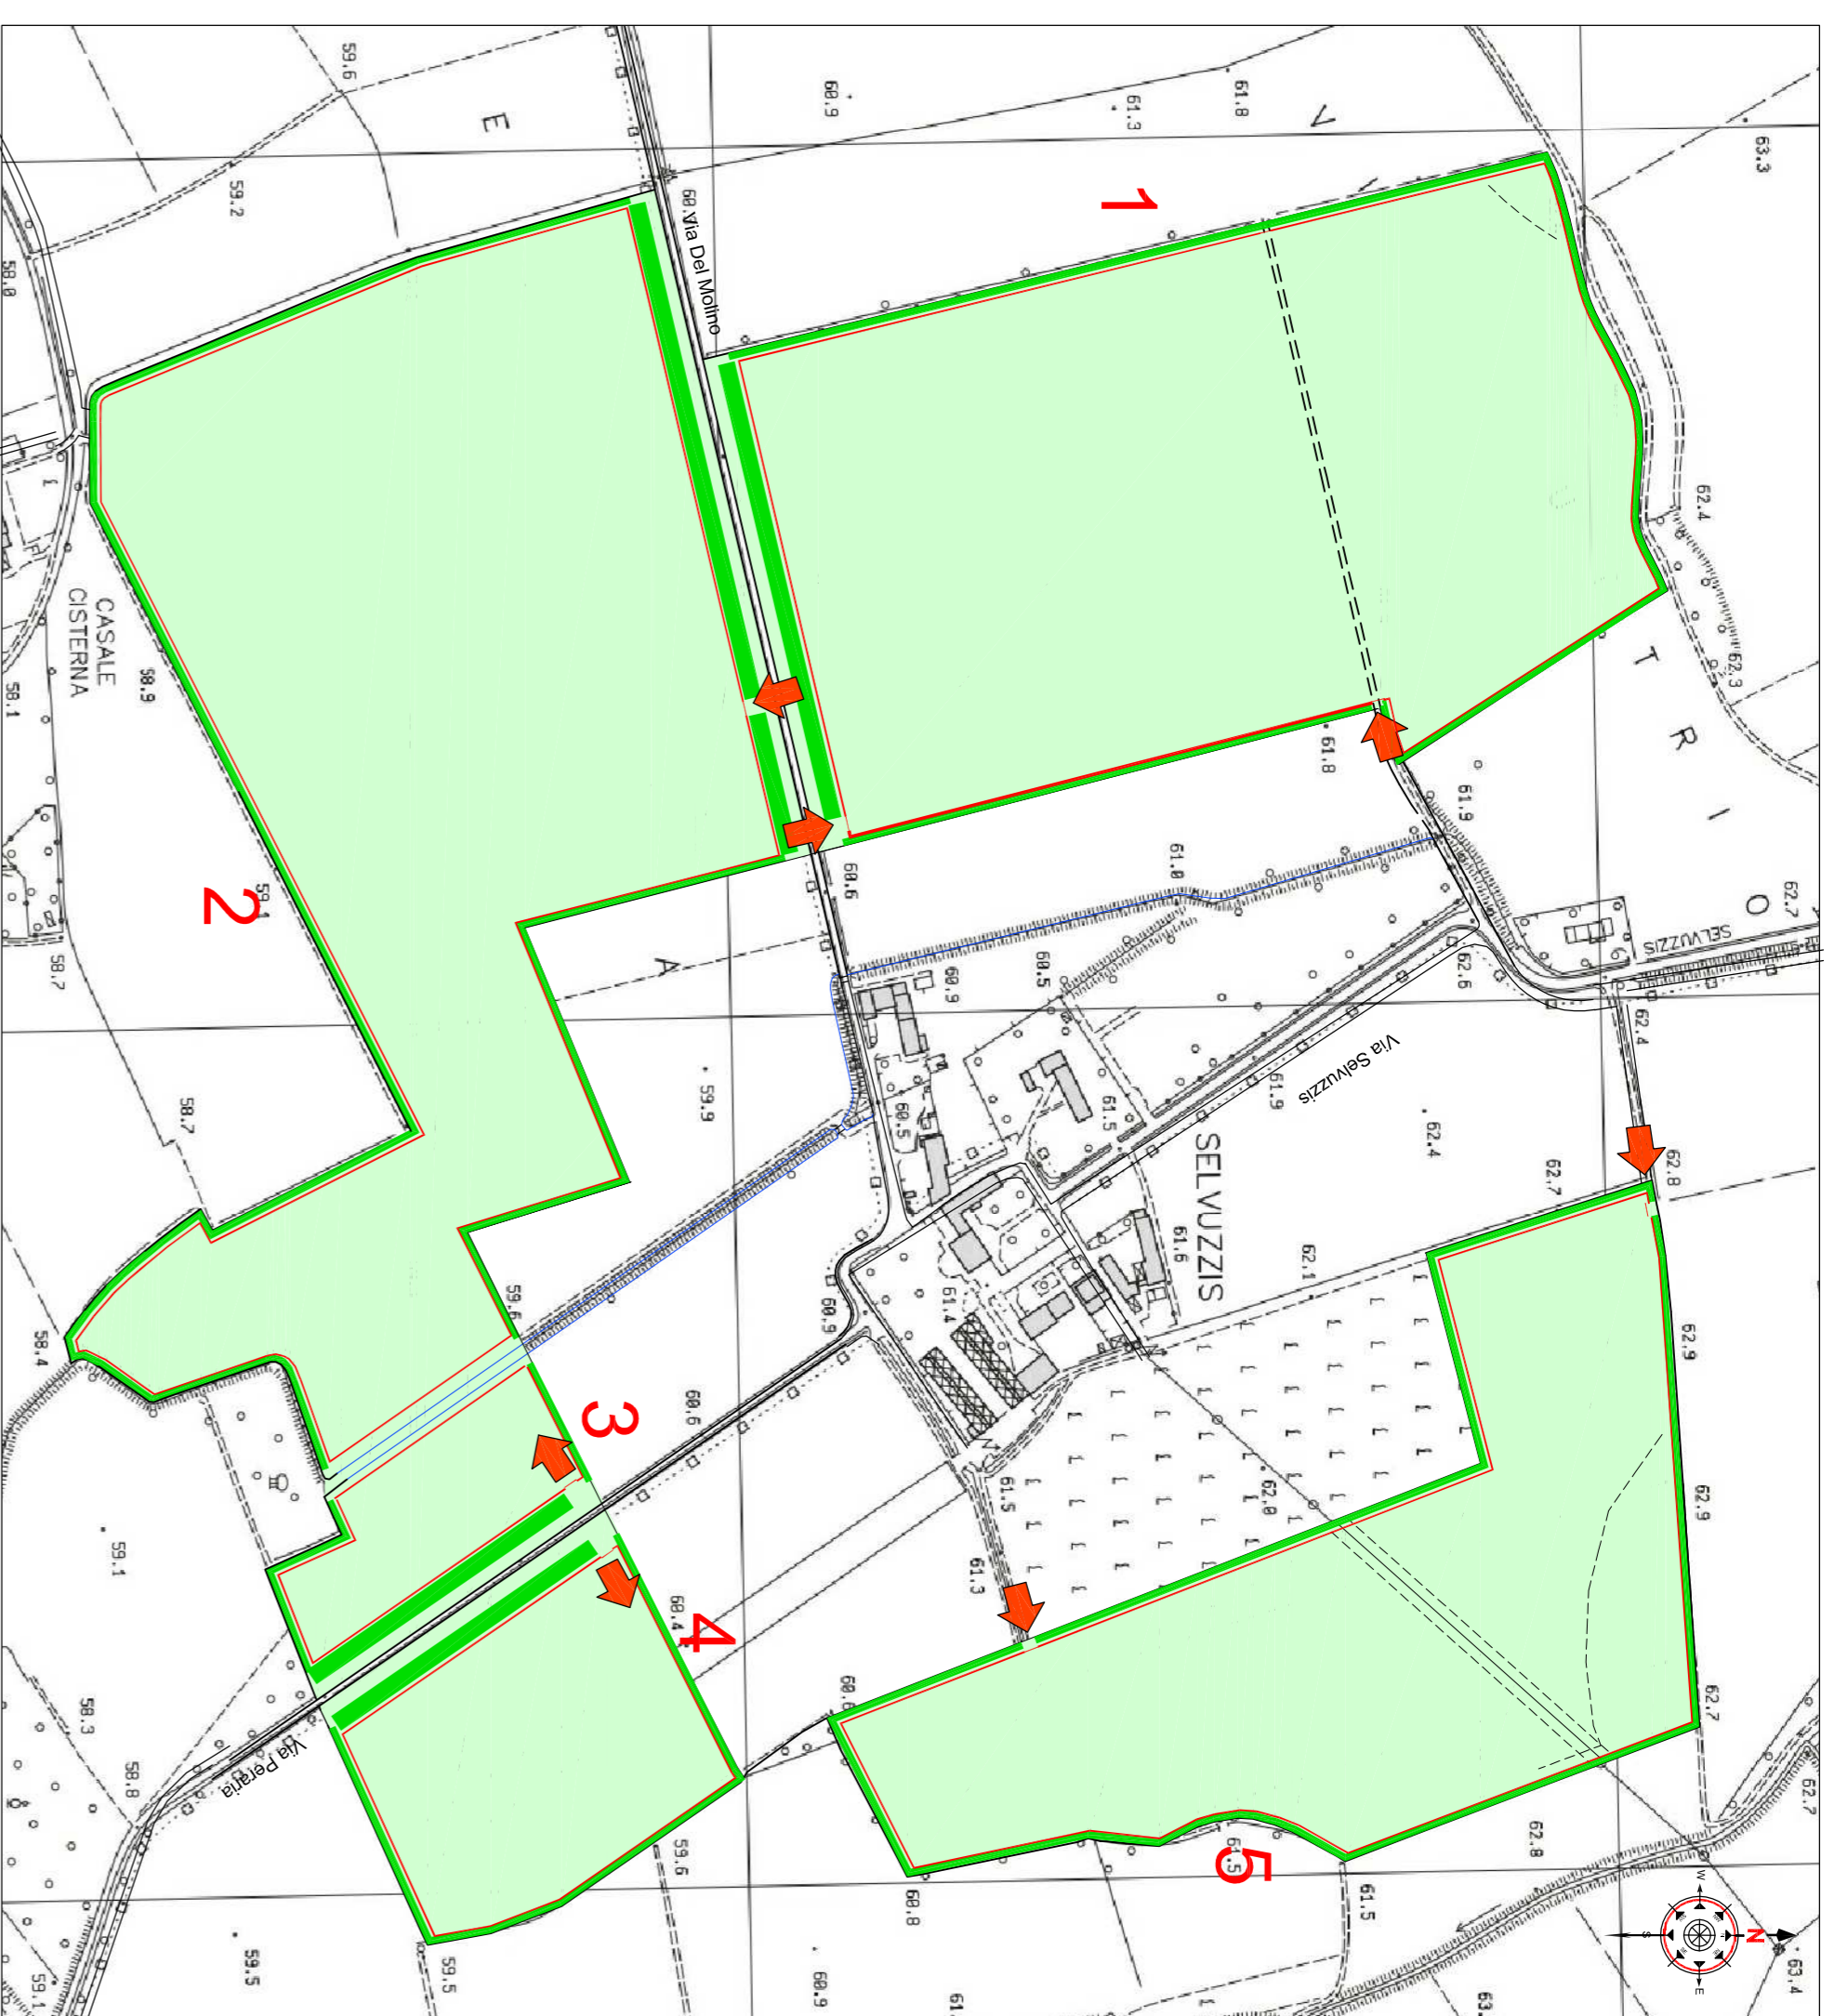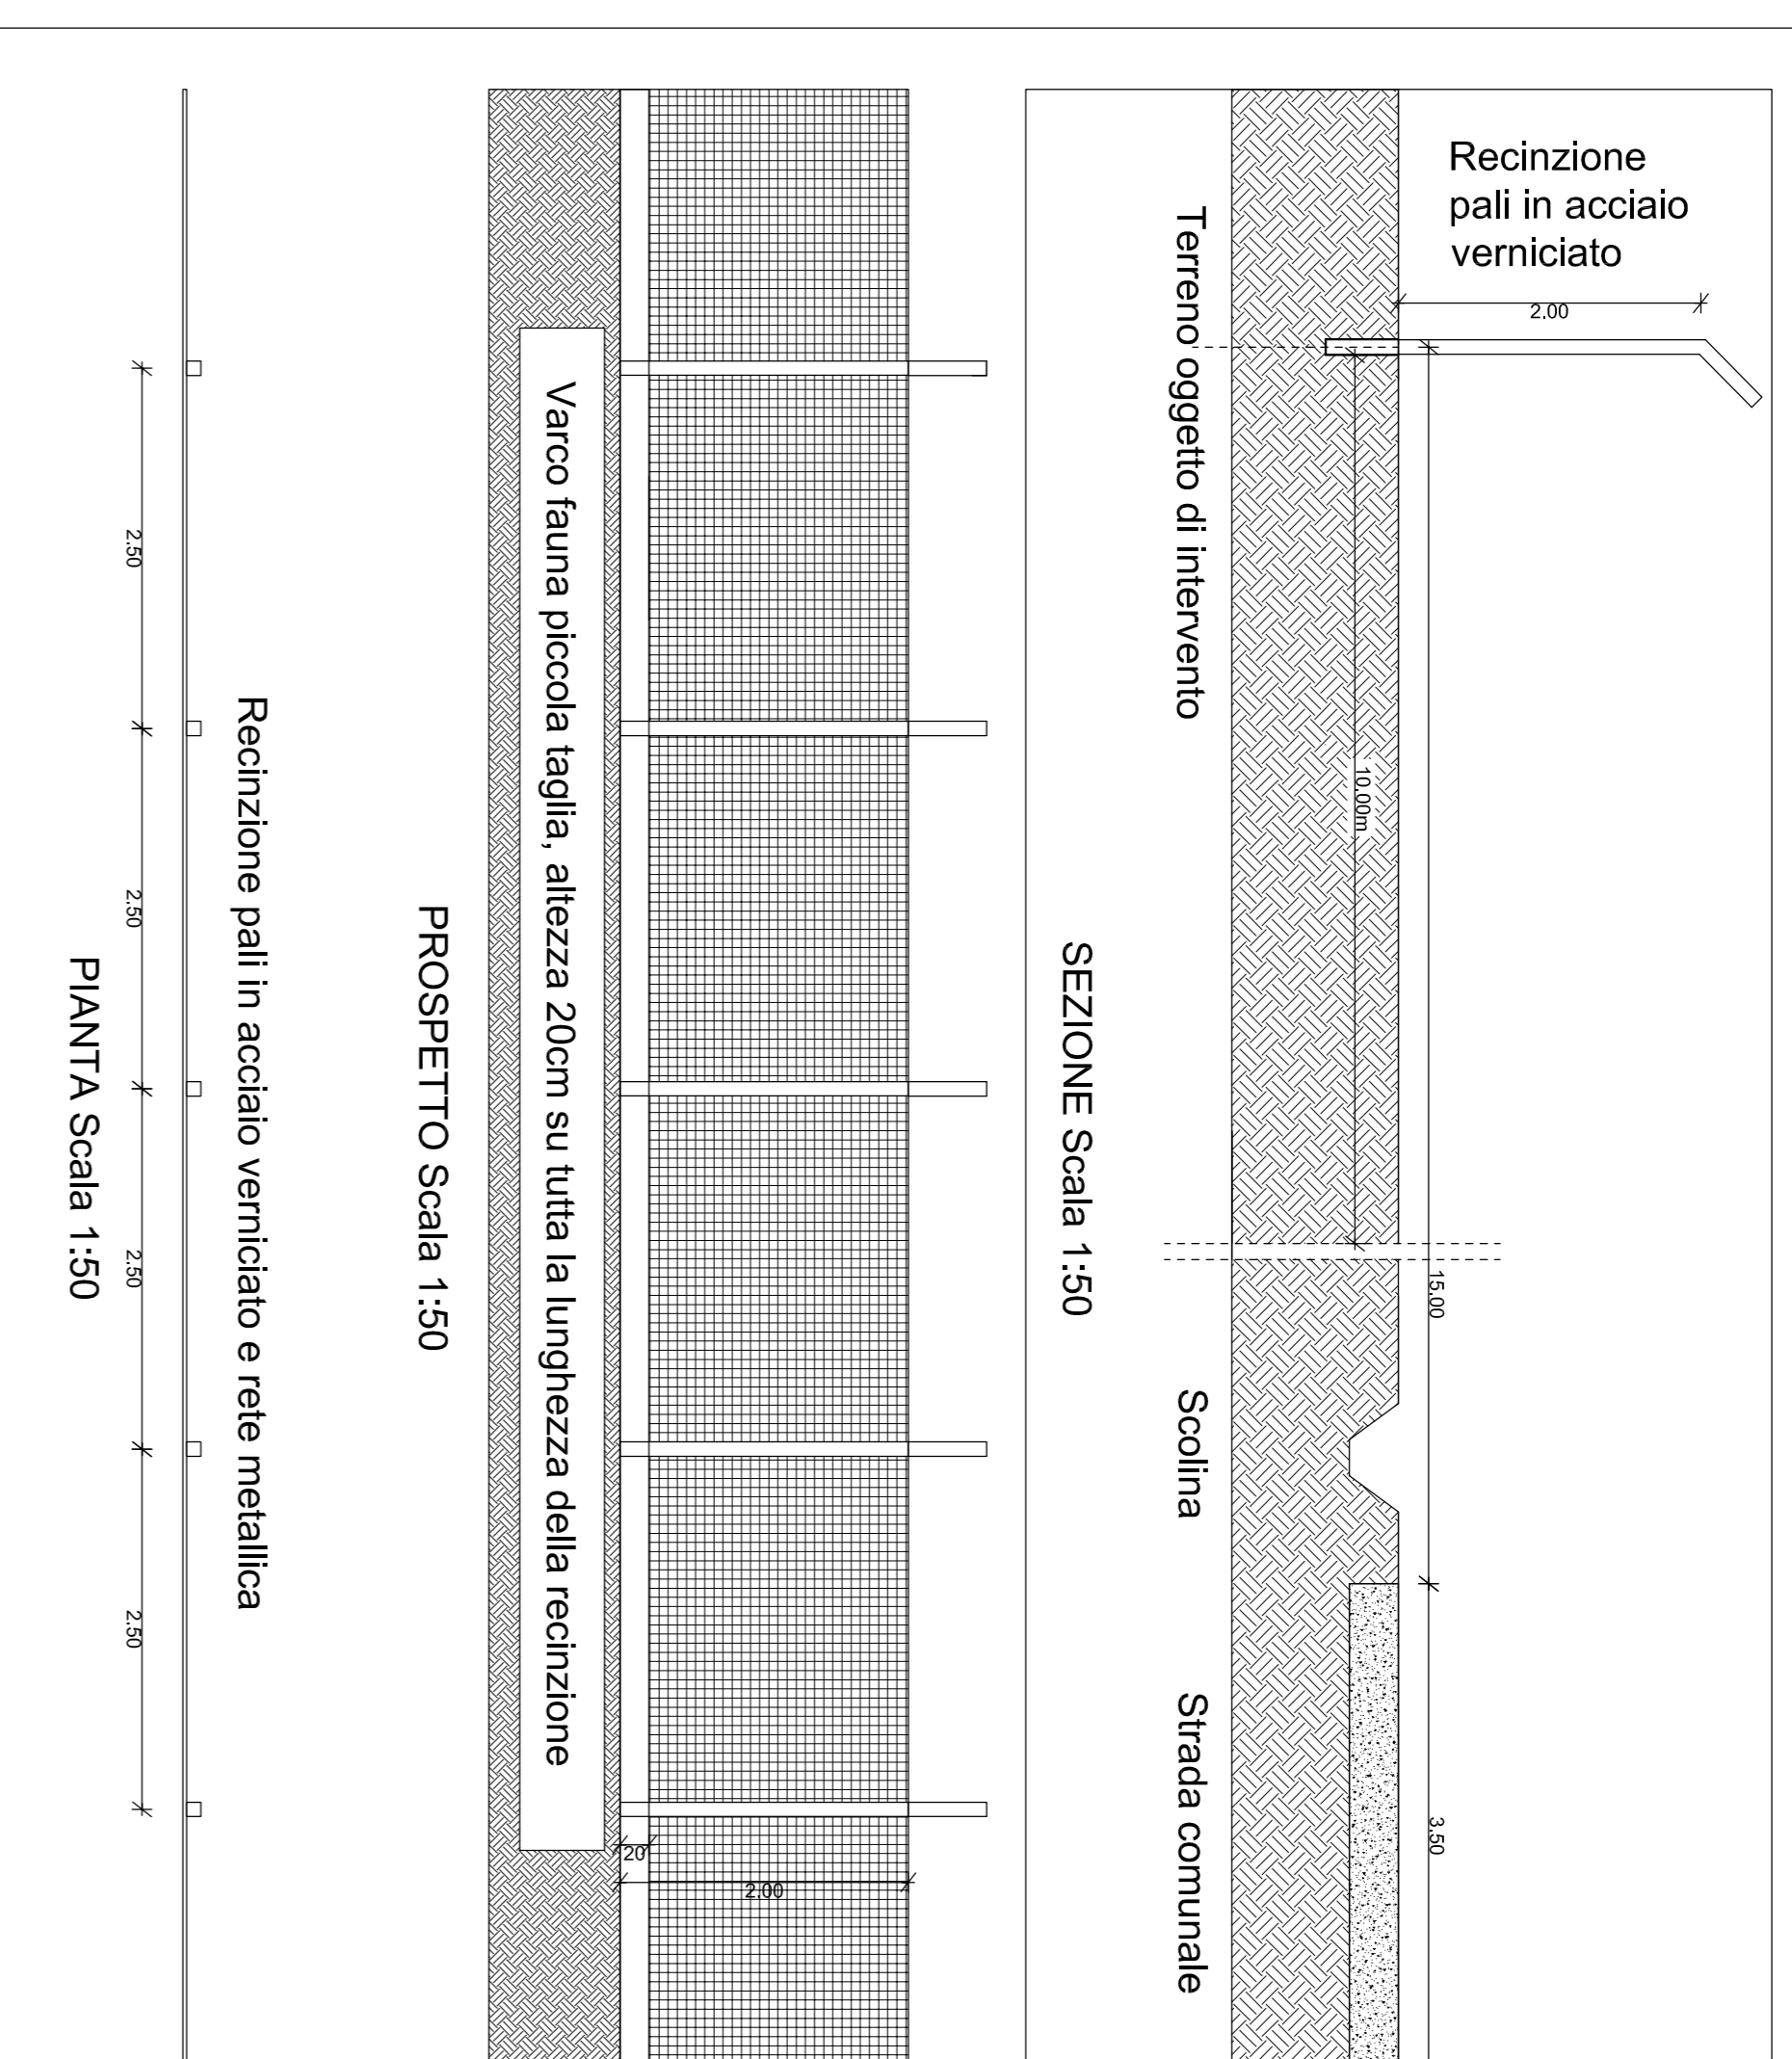ACCESSO CARRAIO : Pianta e Prospetto

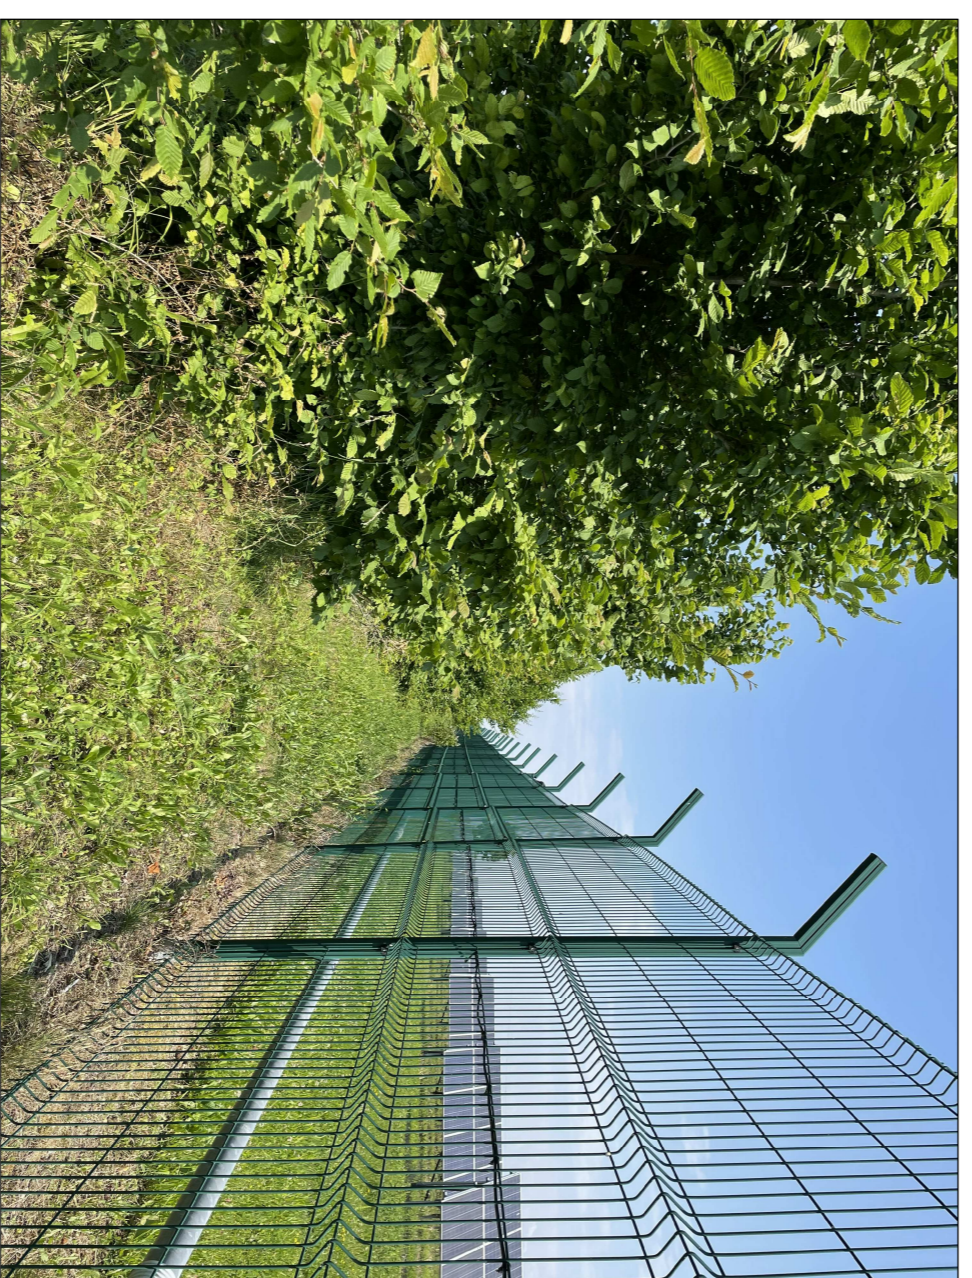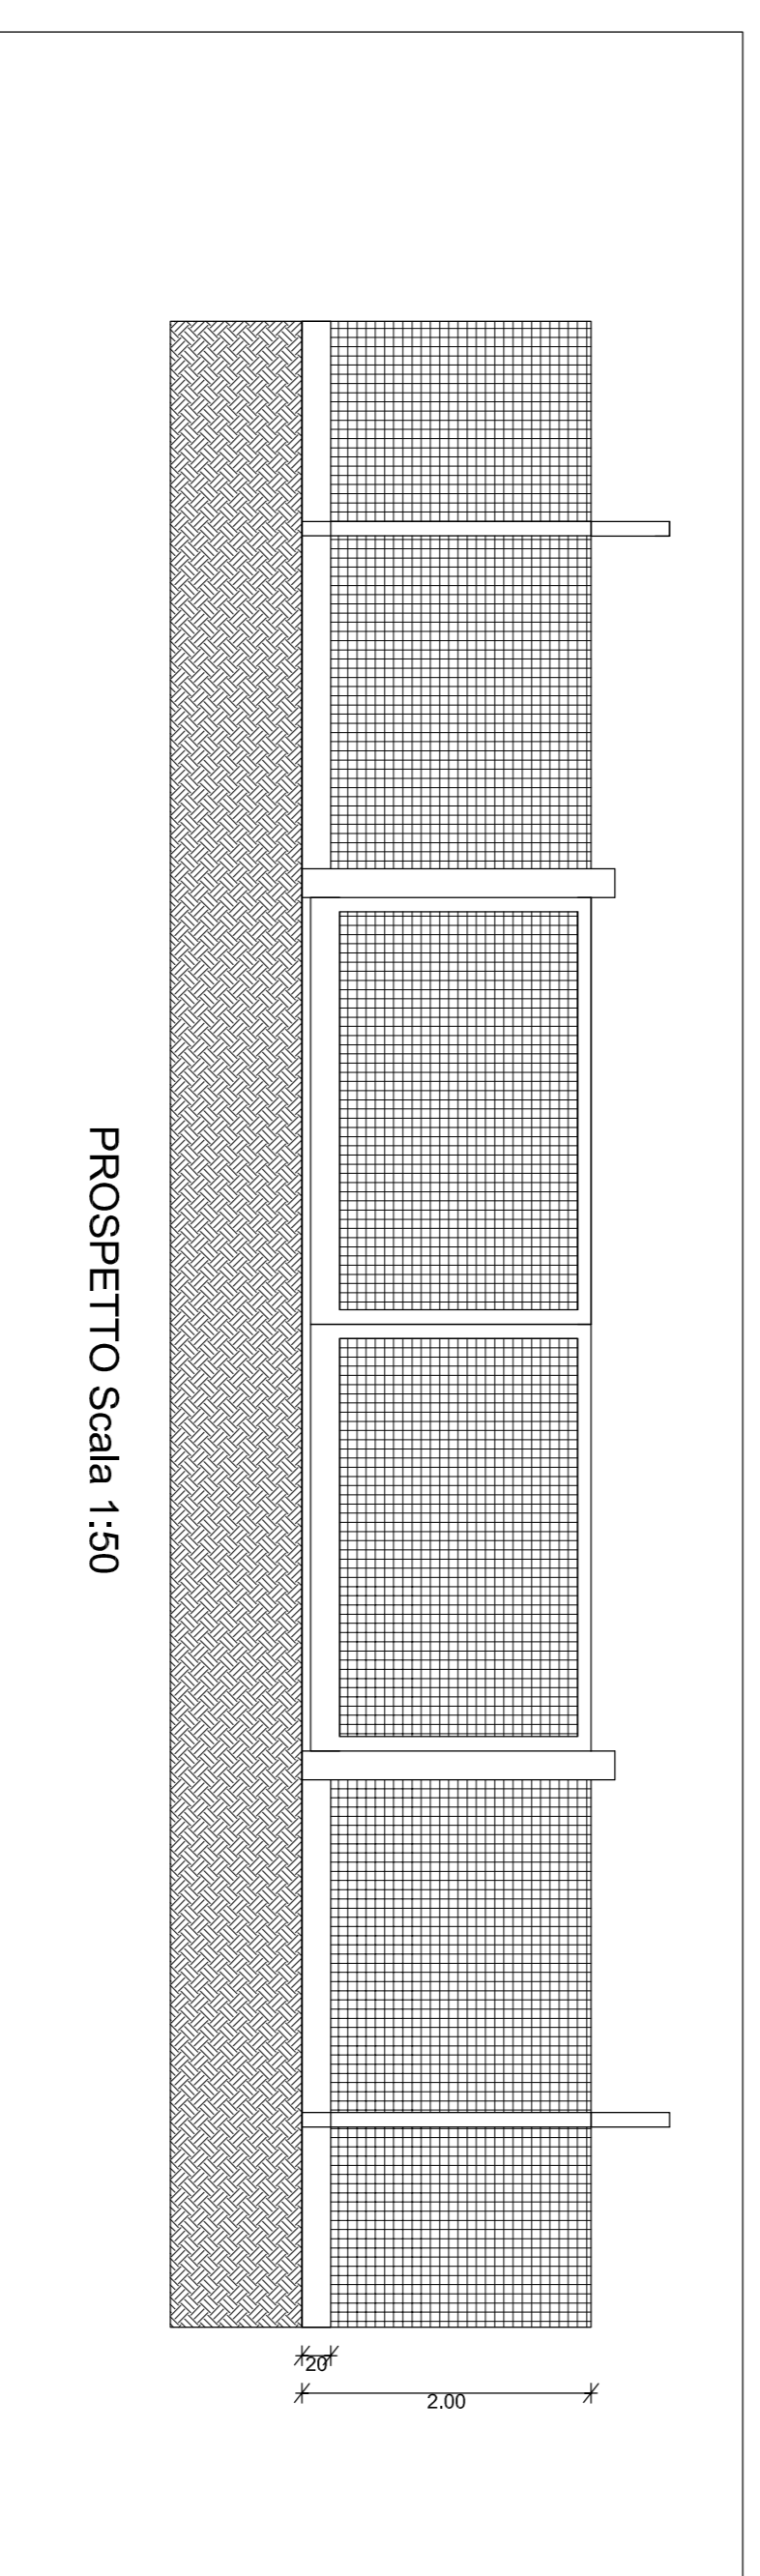

IMPIANTO AGRIVOLTAICO EG EQUINOZIO SRL E OPERE CONNESSE

POTENZA IMPIANTO 29,976 MWp
COMUNE DI PAVIA DI UDINE (UD)

PropONENTE

EG EQUINOZIO S.R.L.

VIA DEI PELLEGRINI 22 - 20122 MILANO (MI) - P.IVA: 11616300965 - PEC: egquinozio@pec.it

Progettazione

ING. GUERRINO MANCON
Via DELLA CROCE, 18 - 31023 RESANA (TV)
P.IVA: 00604420265 - PEC: guerrino.mancon@ingpec.eu

Collaboratori

Progettazione Generale: Ing. Guerrino Mancon

Progettazione Elettrica: Ing. Riccardo Rigotti
Progettazione Meccanica e Idraulica: Dott. Vito Solari
Progettazione Opere di Concessione: Ing. Agide Borelli
Coordinamento Progettuale

PHAROS S.R.L.

Via A. MALIGNANI, 33-33080 FUME VENETO (PN)
P.IVA: 02828990304 - PEC: pharos1@legimil.it

Titolo Elaborato

Accessi e recinzioni

| LIVELLO PROGETTAZIONE | CODICE ELABORATO | FILENAME | RIFERIMENTO | DATA | SCALA |
|-----------------------|------------------|----------|-------------|------------|-------|
| PROGETTO DEFINITIVO | PAV/AMB-T-87 | | | 22/09/2023 | |

Revisioni

| REV. | DATA | DESCRIZIONE | ESEGUITO | VERIFICATO | APPROVATO |
|------|------------|-------------|----------|------------|-----------|
| 01 | 10/01/2024 | | MAN | PHA | ENF |

COMUNE DI PAVIA DI UDINE (UD)
REGIONE FRIULI VENEZIA GIULIA

