


Legenda

- Nuova SE 220kV di Gonnese
- Viabilità perimetrale
- Viabilità da adeguare
- Nuova Viabilità
- Area subirrigazione
- Bacino disperdente

Gonnese Fg.13

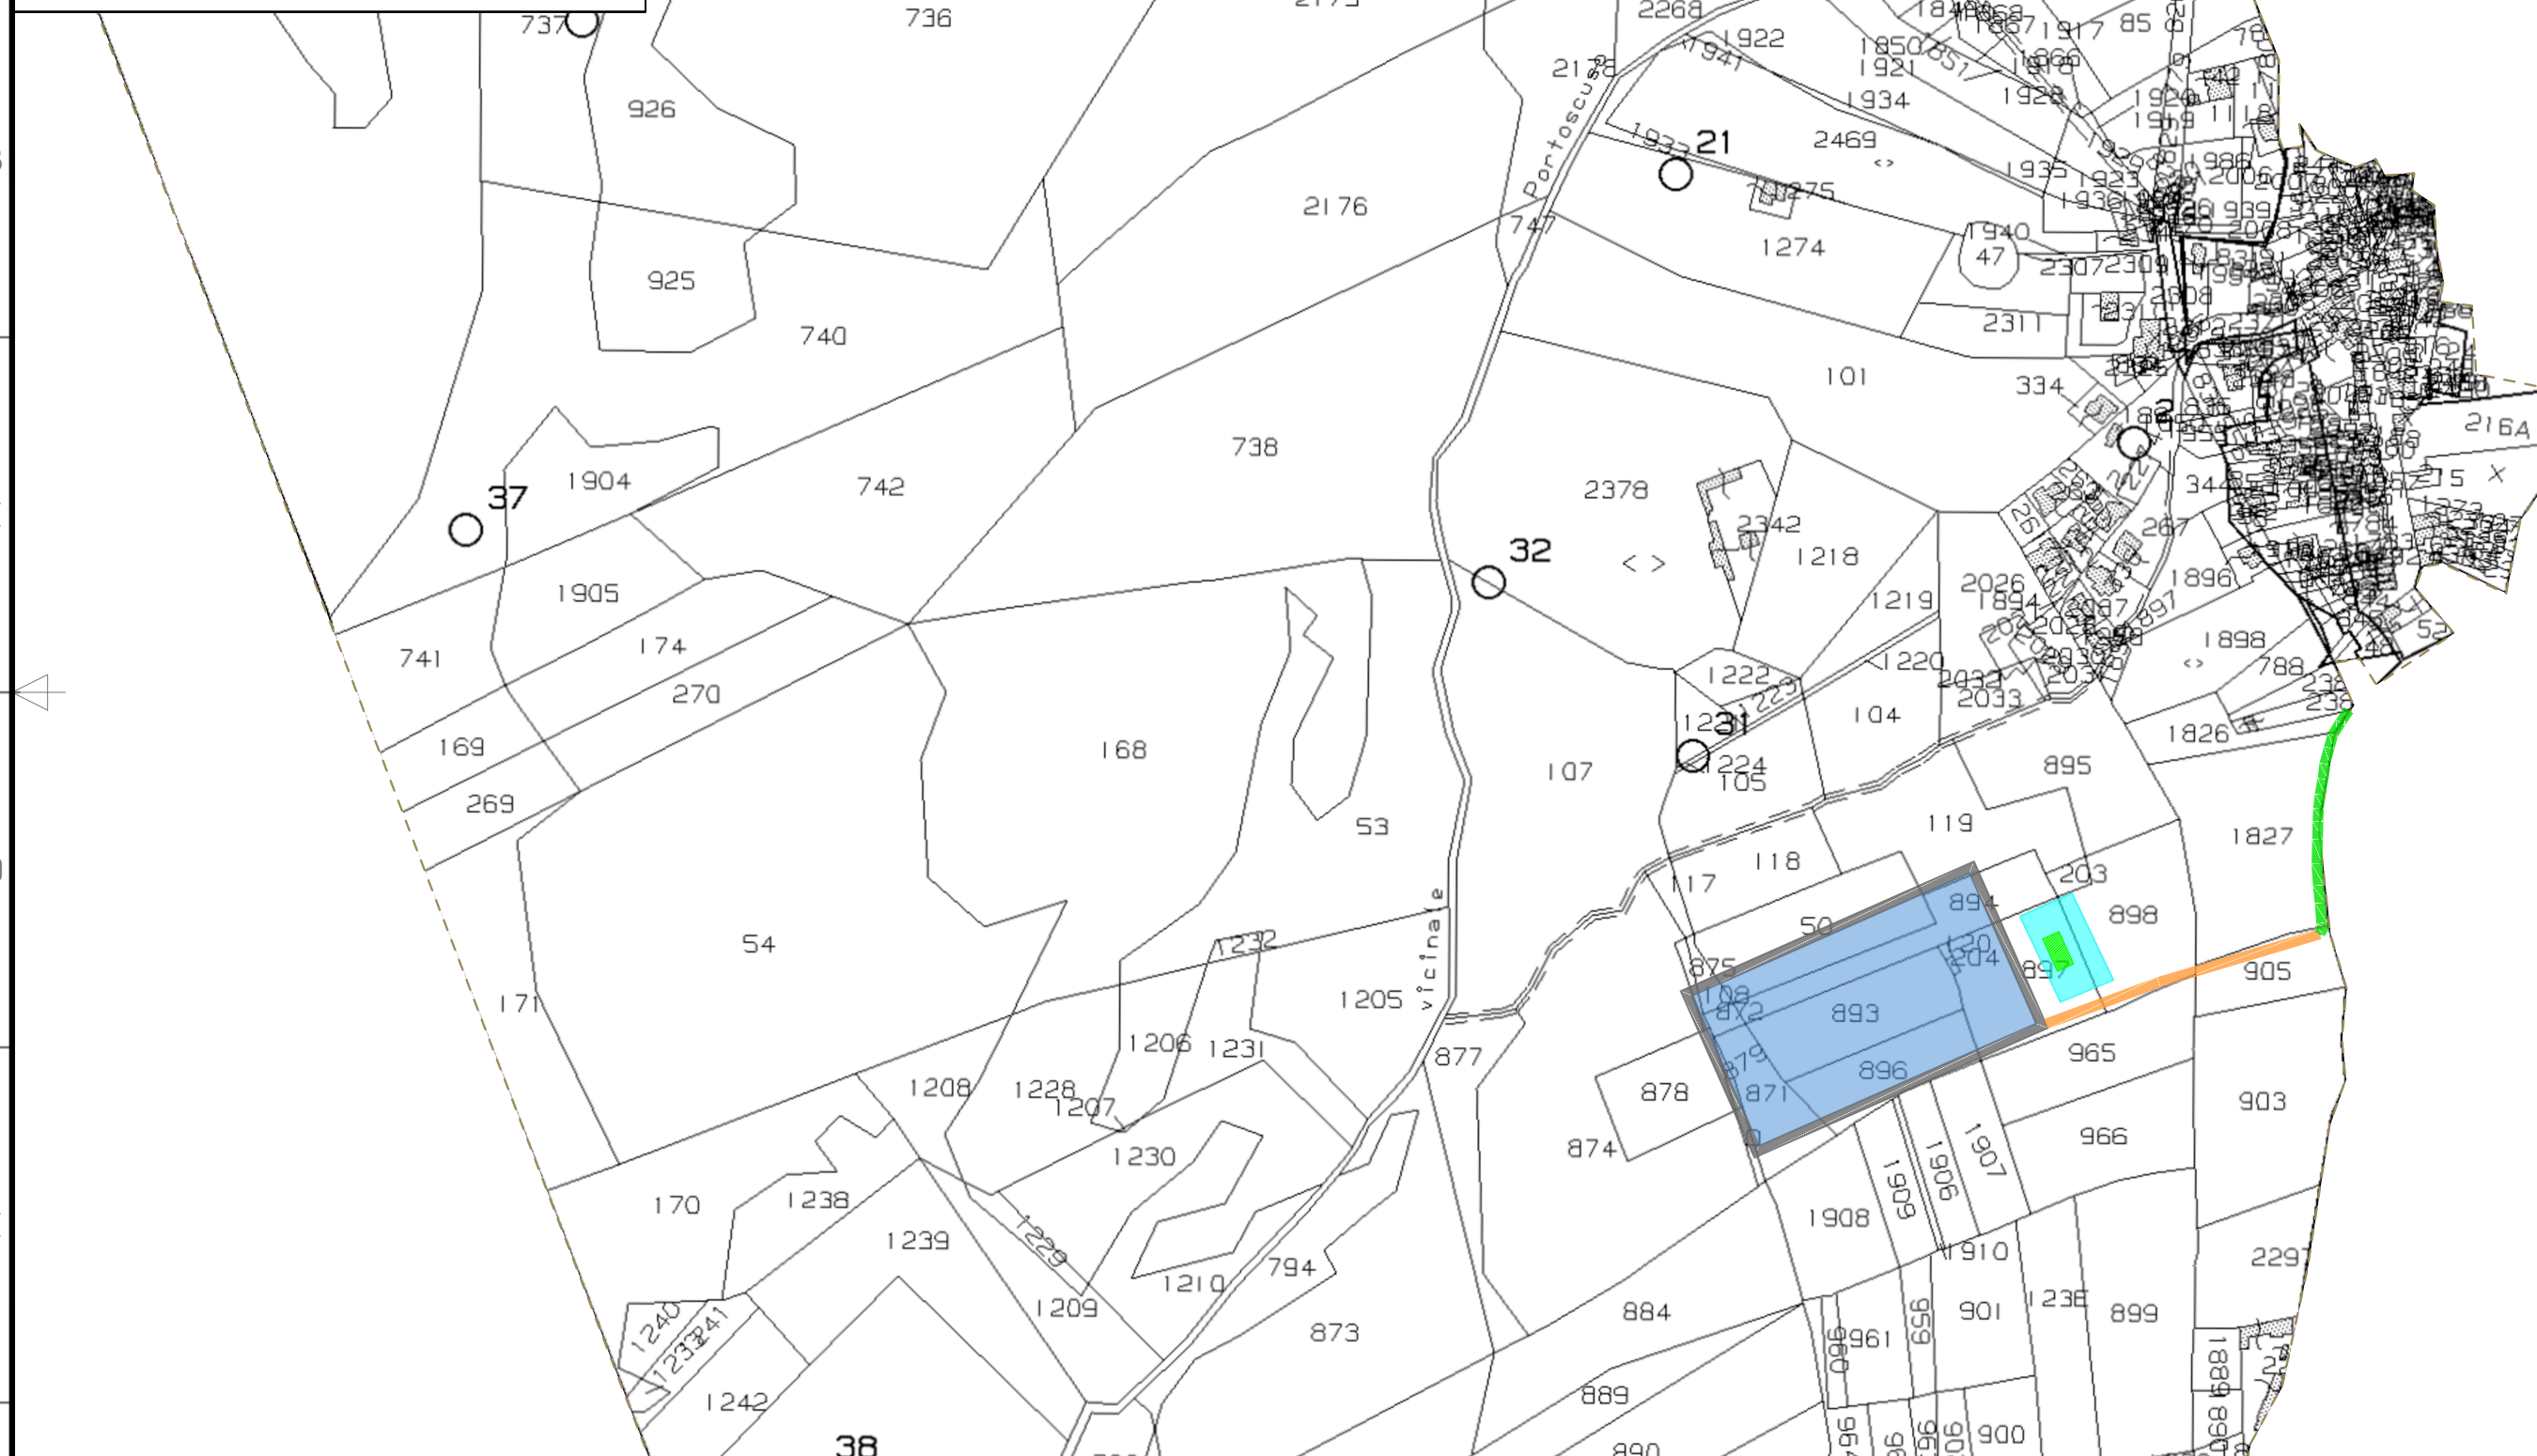

						CONTRACTOR'S LOGO  ENERGY ENVIRONMENT ENGINEERING	PROJECT: Nuova SE RTN a 220kV di Gonnese e raccordi alla RTN				 Engineering & Construction	EGP VALIDATION		UTILIZATION SCOPE				TITLE: Opera 1 Planimetria su catastale									
01	Mag/2023	Revisione dopo commenti	3E	3E	EGP		FILE NAME: GREEEC.D.24.IT.W.15012.16.030.01					VALIDATED by															
00	Nov/2022	EMISSIONE	3E	3E	EGP		CLASSIFICATION					VERIFIED by		EGP CODE													
REV.	DATE	DESCRIPTION	PREPARED	CHECKED	APPROVED		FORMAT: A3	SCALE: 1:4000	PLOT SCALE 1:1	SHEET: 1 di / of 1		COLLABORATORS		GROUP	FUNCTION	TYPE	ISSUER	COUNTRY	TEC.	PLANT			SYSTEM	PROGRESSIVE	REVISION		
														GREEEC												D	24

This document is property of Enel Green Power SpA. It is strictly forbidden to reproduce this document, in whole or in part, and to provide to others any related information without the previous written consent by Enel Green Power SpA.