VISTA 1

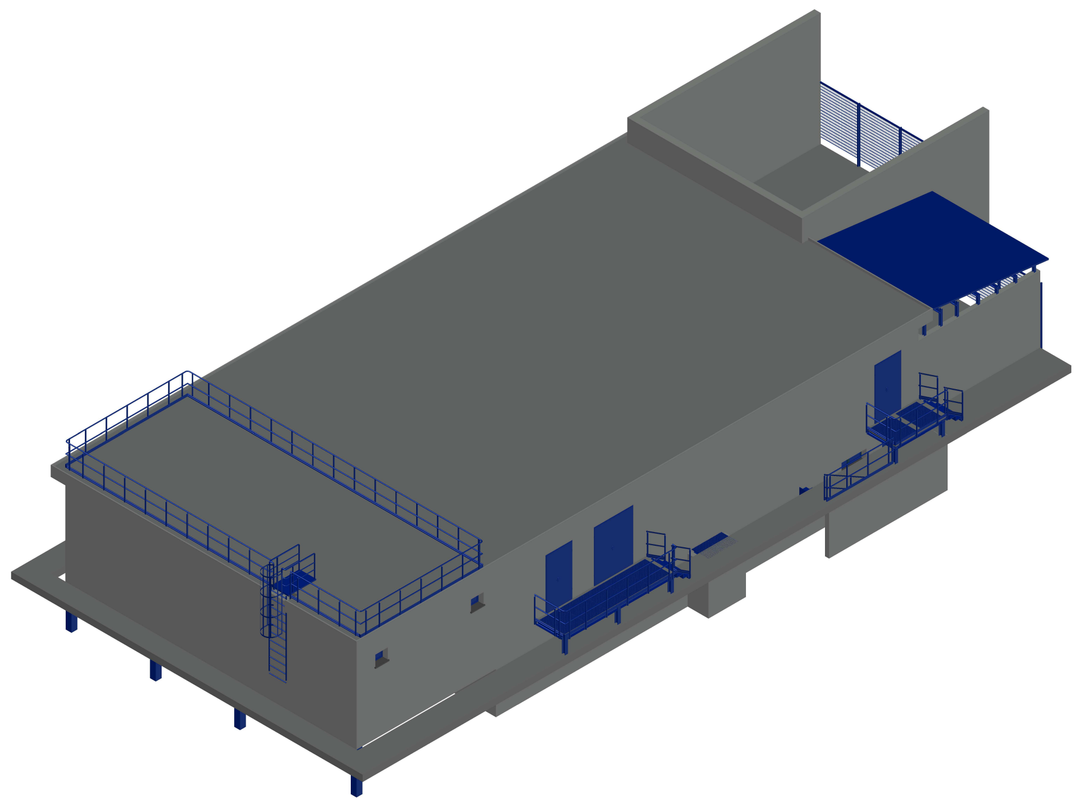

VISTA 2

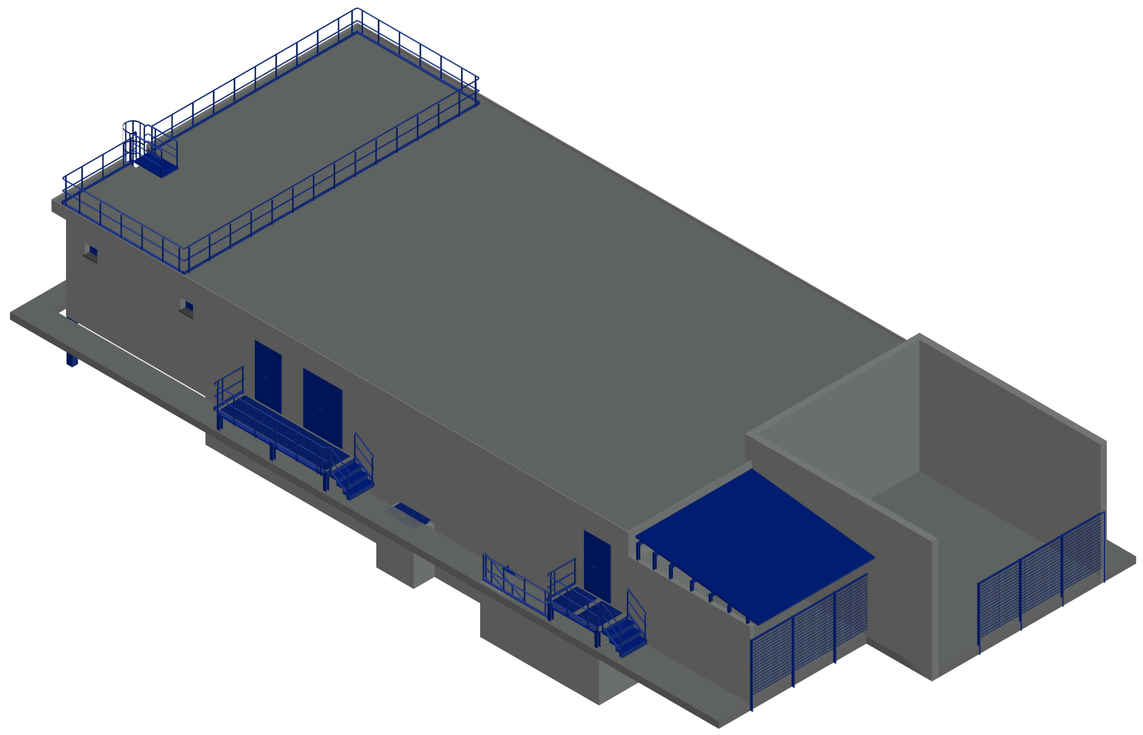

DISEGNI DI RIFERIMENTO	
DESCRIZIONE	N° DISEGNO

VISTA 3

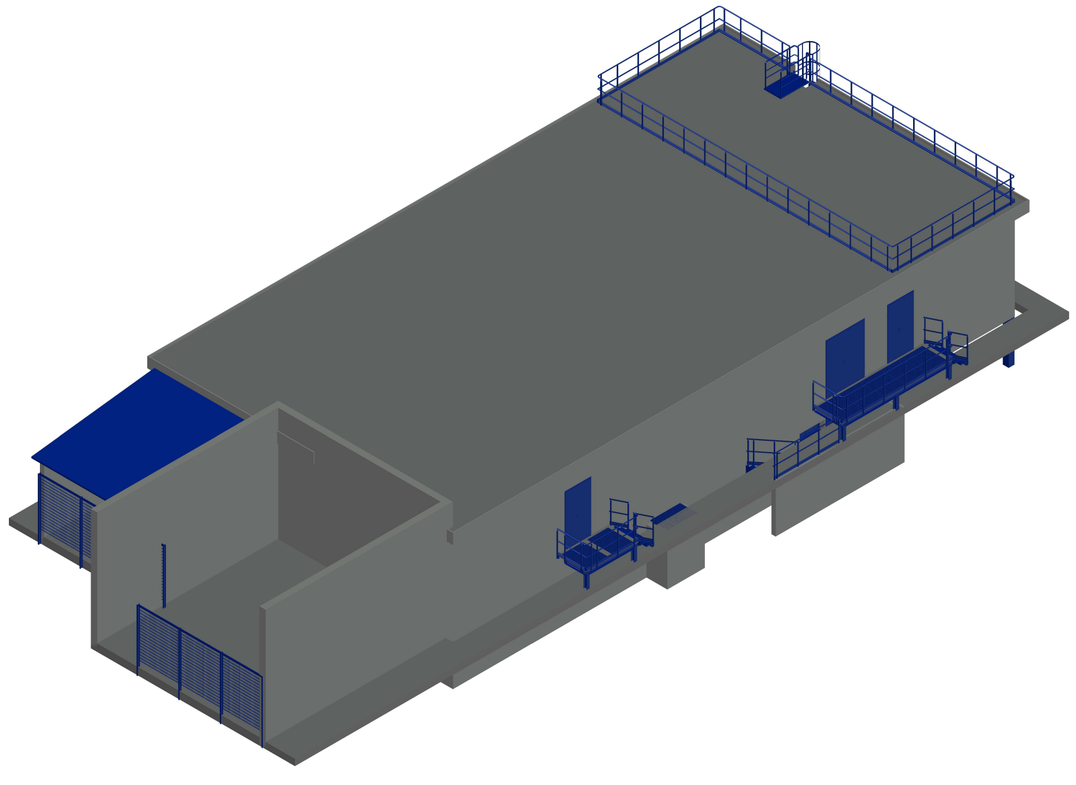

VISTA 4

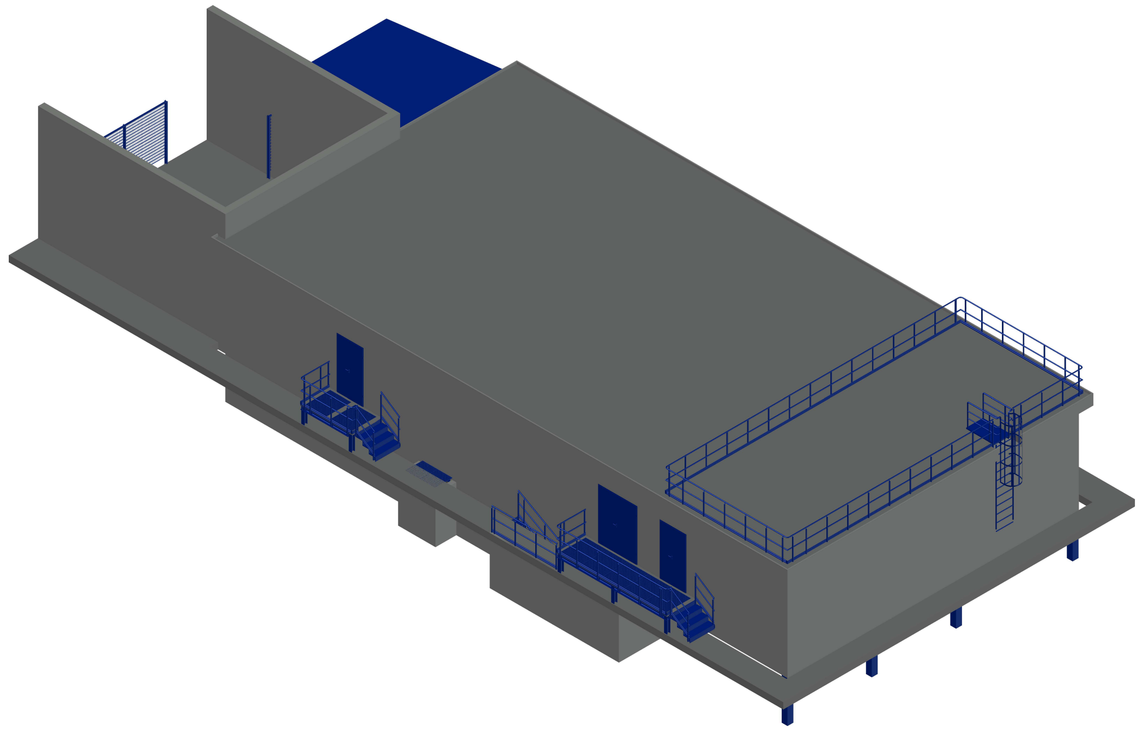

PIANTA CHIAVE

COLLABORATORS	VERIFIED BY	VALIDATED BY

GRE CODE

GROUP	FUNCTION	TYPE	ISSUED	COUNTRY	TEC	PLANT	SYSTEM	PROGRESSIVE	REVISION
GRE	EEC	D	77	IT	Y	16212	20	011	04

Rev.	Data	Descrizione	Dis.	Contr.	Appr.
4	18/10/23	REVISIONE GENERALE	M.ARGIOLAS	E.MARCOLEONI	D.DI MONTE
3	28/07/23	EMESSO PER FEED	M.ARGIOLAS	E.MARCOLEONI	D.DI MONTE
2	18/01/23	REVISIONE GENERALE	M.ARGIOLAS	E.MARCOLEONI	D.DI MONTE
1	30/06/22	REVISIONE GENERALE	M.ARGIOLAS	E.MARCOLEONI	D.DI MONTE
0	13/05/22	EMESSO PER COMMENTI	M.ARGIOLAS	E.MARCOLEONI	D.DI MONTE

NOME FILE : CV-3D3009_Rev 04.dwg

SARLUX Refining & Power — SARAS

Classification: INTERNAL

Utilization Scope: ISSUED FOR FEED

SardHy Green Hydrogen srl

Dis. n° —

Dis. fornitore: CV-3D3009

IMPIANTO GREEN H2
VISTE 3D ELETTRICAL BUILDING

Revisione: 4

Scala: 1:100

Sostituisce il: -

Sostituito dal: -

Disegno eseguito in 'autocad': evitare correzioni a mano e inserimento di immagini

Il presente disegno è di proprietà della SardHy S.r.l che ne tutelerà i diritti a termini di legge.