



# SCHEMA FUNZIONALE

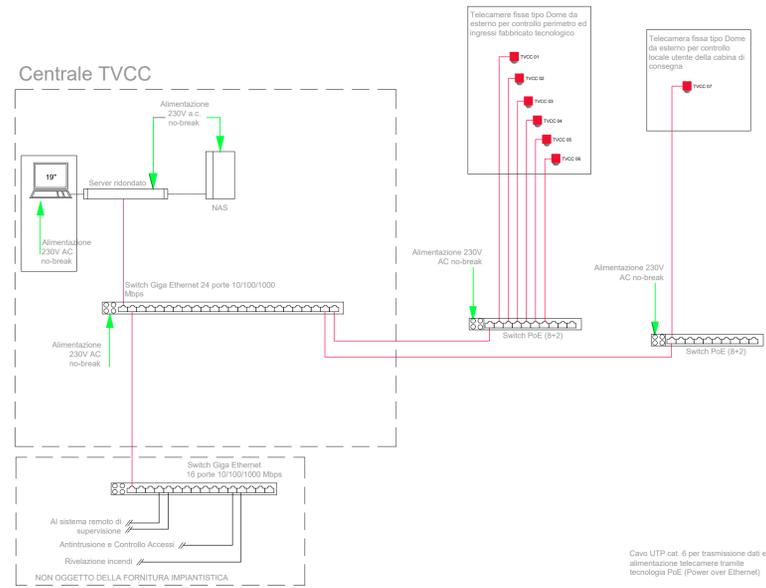


# ARMADIO RACK 19"

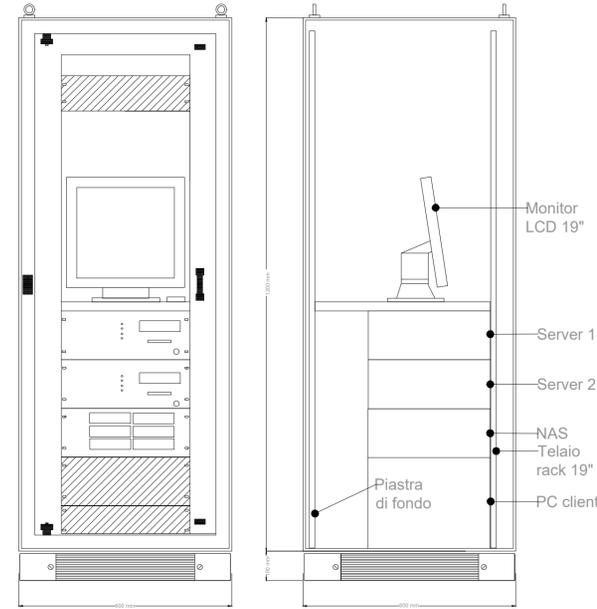


# TELECAMERA DOME DA ESTERNO



# DETTAGLIO INSTALLAZIONE TELECAMERA

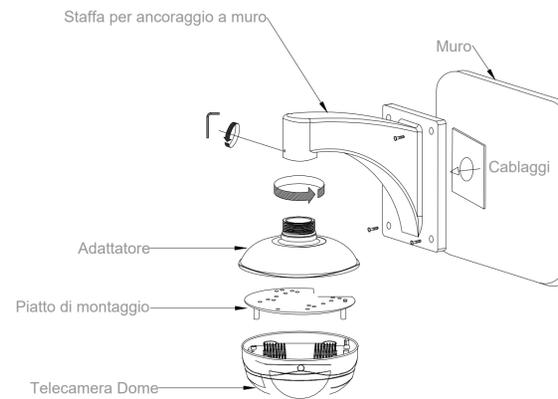

KEY-PLAN - Scala 1:12500

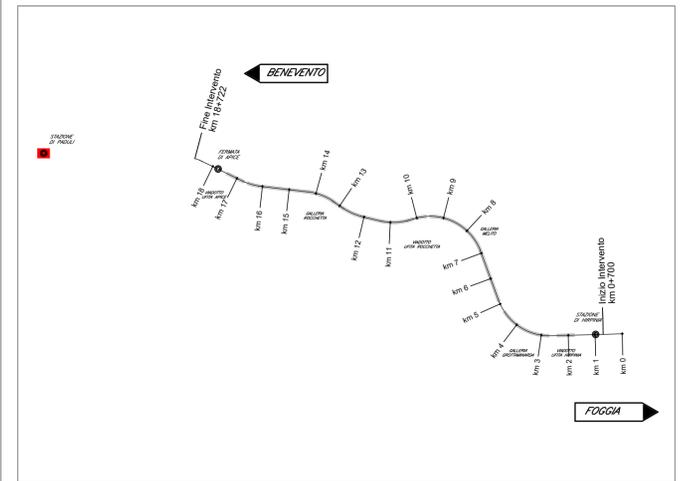

# ELABORATI DI RIFERIMENTO

- ELABORATI GRAFICI ARCHITETTONICI FABBRICATO FA09:
- VARIANTE 18 - OdS n. 200 - Paduli - Pianimetria d'inquadrimento Fabbricato tecnologico IF2801EZZP9FA090000A
  - VARIANTE 18 - OdS n. 200 - Paduli - Piante architettoniche Fabbricato tecnologico IF2801EZZP9FA0905000A
  - VARIANTE 18 - OdS n. 200 - Paduli - Prospetti e sezioni architettoniche Fabbricato tecnologico IF2801EZZP9FA0905001A
  - VARIANTE 18 - OdS n. 200 - Paduli - Pianimetria d'inquadrimento Fabbricato consegna IF2801EZZP9FA0900001A
  - VARIANTE 18 - OdS n. 200 - Paduli - Piante architettoniche Fabbricato consegna IF2801EZZP9FA0905002A
  - VARIANTE 18 - OdS n. 200 - Paduli - Prospetti e sezioni architettoniche Fabbricato consegna IF2801EZZP9FA0905003A
- ELABORATI IMPIANTI FABBRICATO FA09:
- VARIANTE 18 - OdS n. 200 - Paduli - Relazione tecnico funzionale dell'impianto di videosorveglianza IF2801VZZROAN0902000A
  - VARIANTE 18 - OdS n. 200 - Paduli - Pianimetria impianto TVCC IF2801VZZPAAN0902000A

COMMITTENTE:

DIREZIONE LAVORI:

APPALTATORE:  
 CONSORZIO:  
  
 SOCI:

PROGETTAZIONE:  
 MANDATARIA:  
  
 MANDANTI:

### PROGETTO ESECUTIVO DI VARIANTE

**ITINERARIO NAPOLI - BARI**  
**RADDOPPIO TRATTA APICE - ORSARA**  
**I LOTTO FUNZIONALE APICE - HIRPINIA**  
 IMPIANTI INDUSTRIALI  
 IM09 - FABBRICATI - FA09  
 VIDEO SORVEGLIANZA  
 VARIANTE 18 - OdS n. 200 - Paduli - Schema a blocchi funzionale impianto TVCC

APPALTATORE Conorzio HIRPINIA AV Il Direttore Tecnico Ing. Vincenzo Moriello 30/07/2021	DIRETTORE DELLA PROGETTAZIONE Il Responsabile integrazione fra le varie prestazioni specialistiche Ing. G. Cassani	PROGETTISTA <b>Alpina</b> Ing. Paola Erba
---	--	---

COMMESSA	LOTTO	FASE	ENTE	TIPO DOC.	OPERA/DISCIPLINA	PROGR.	REV.	SCALA:
IF28	01	V	ZZ	DX	AN0902	000	A	-

Rev.	Descrizione	Redatto	Data	Verificato	Data	Approvato	Data	Autorizzato Data
A	C.06.00 - Emissione	G.A. Gazzola	30/07/2021	M.D. Fiume	30/07/2021	M. Verateone	30/07/2021	Ing. Paola Erba