


FABBRICATI FA09 - PLANIMETRIA DI INQUADRAMENTO  
Scala 1 : 200



KEY-PLAN - Scala 1:12500

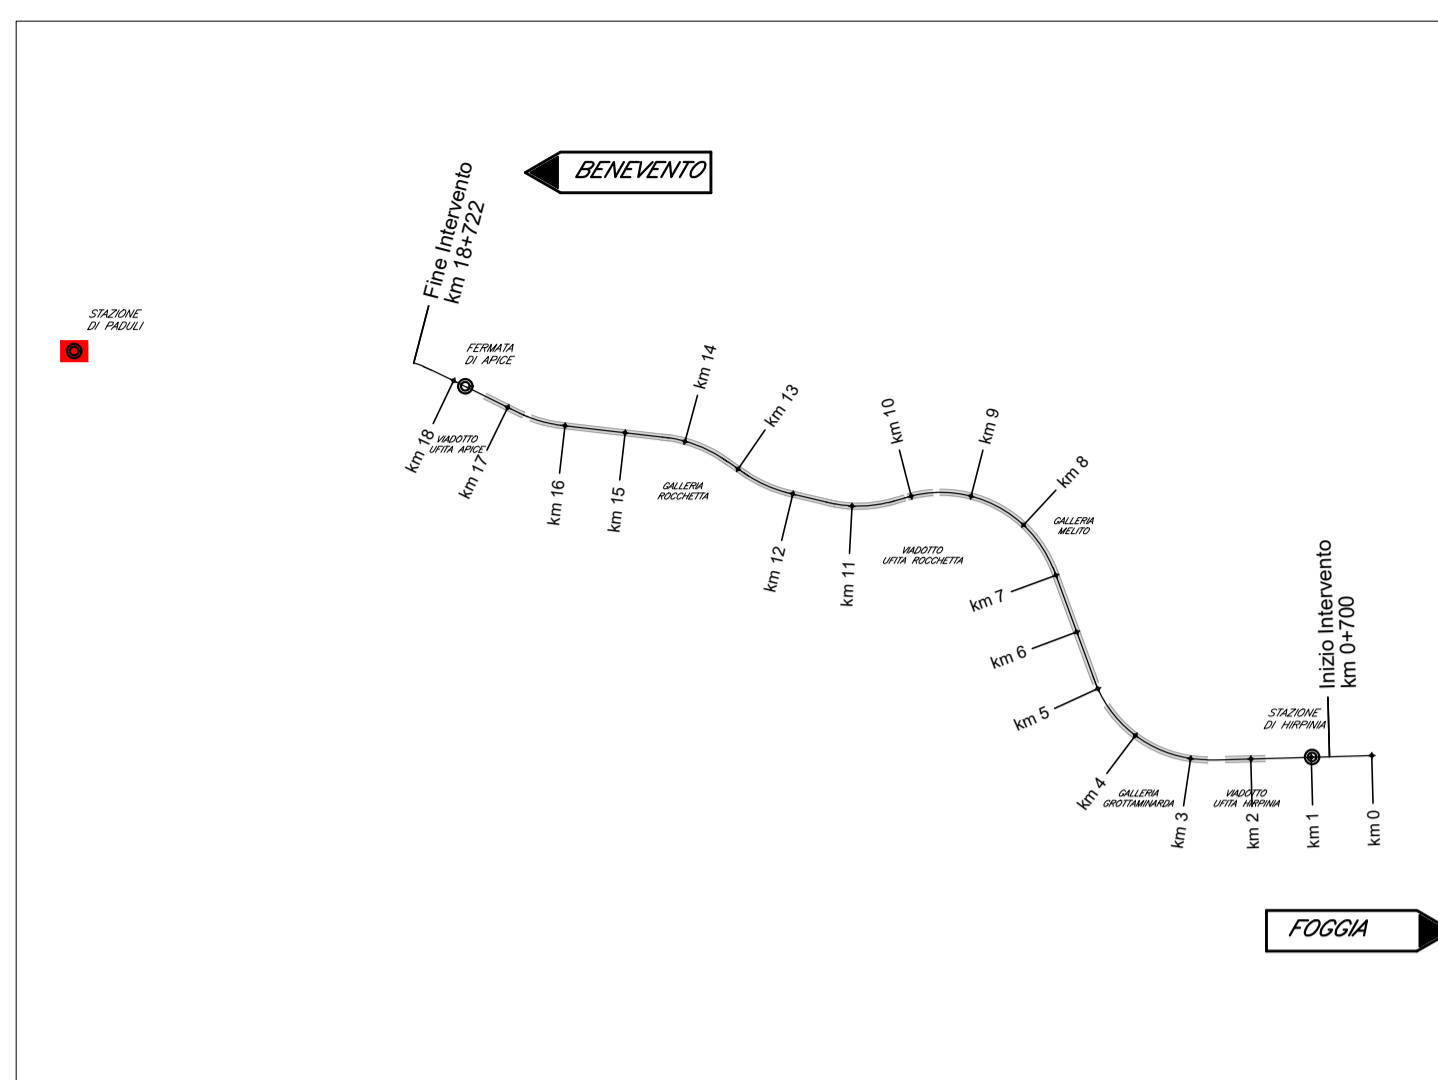

ELABORATI DI RIFERIMENTO

- ELABORATI GRAFICI ARCHITETTONICI FABBRICATI FA09A e FA09B:
  - Planimetrie d'inquadramento IF2801VZZP9FA0900000A - IF2801VZZP9FA0900001A
  - Pianta architettoniche IF2801VZZP9FA0905000A - IF2801VZZP9FA0905002A
  - Prospetti e sezioni architettoniche IF2801VZZP9FA0905001A - IF2801VZZP9FA0905003A
  - Abaco stratigrafie orizzontali IF2801VZZB9FA0906000A - IF2801VZZB9FA0906001A
  - Abaco serramenti IF2801VZZB9FA0906000A - IF2801VZZB9FA0906001A
  - Dettagli architettonici fabbricati da FA02 a FA09 IF2801VZZB9FA0900000A
- ELABORATI GRAFICI STRUTTURALI FABBRICATO FA09A:
  - Pianta fondazioni e tracciamento IF2801VZZP9FA0902000A
  - Pianta copertura - carpenteria IF2801VZZP9FA0903000A
  - Sezioni e particolari costruttivi IF2801VZZW9FA0900000A
- ELABORATI GRAFICI STRUTTURALI FABBRICATO FA09B:
  - Carpenteria e particolari costruttivi IF2801VZZP9FA0902001A
- ELABORATI GRAFICI PIAZZALE RI63:
  - Planimetria di inquadramento IF2801EZZP9RI6300001A

COMMITTENTE:



DIREZIONE LAVORI:



APPALTATORE:



SOCl:



PROGETTAZIONE:



MANDANTI:



PROGETTO ESECUTIVO DI VARIANTE

ITINERARIO NAPOLI - BARI  
RADDOPPIO TRATTA APICE - ORSARA  
I LOTTO FUNZIONALE APICE - HIRPINIA

FA - FABBRICATI  
FA09 - PPT DI PADULI

VARIANTE 18 - OdS n. 200 - Paduli - Planimetria d'inquadramento Fabbricato Consegna

APPALTATORE Consorzio HIRPINIA AV Il Direttore Tecnico Ing. Vincenzo Moriello 30/07/2021	DIRETTORE DELLA PROGETTAZIONE Il Responsabile integrazione fra le varie prestazioni specialistiche Ing. G. Cassani	PROGETTISTA <b>Alpina SpA</b> Ing. P. Galvanin
--	--	--

COMMESSA	LOTTO	FASE	ENTE	TIPO DOC.	OPERA/DISCIPLINA	PROGR.	REV.	SCALA:
IF28	01	V	ZZ	P9	FA0900	001	A	1:200

Rev.	Descrizione	Redatto	Data	Verificato	Data	Approvato	Data	Autorizzato Data
A	C.06.00 - Emissione	E. Merenda	30/07/2021	M.D.Fiume	30/07/2021	M.D.Fiume	30/07/2021	Ing. P. Galvanin