




**PIANTA FONDAZIONE**  
Scala 1 : 50

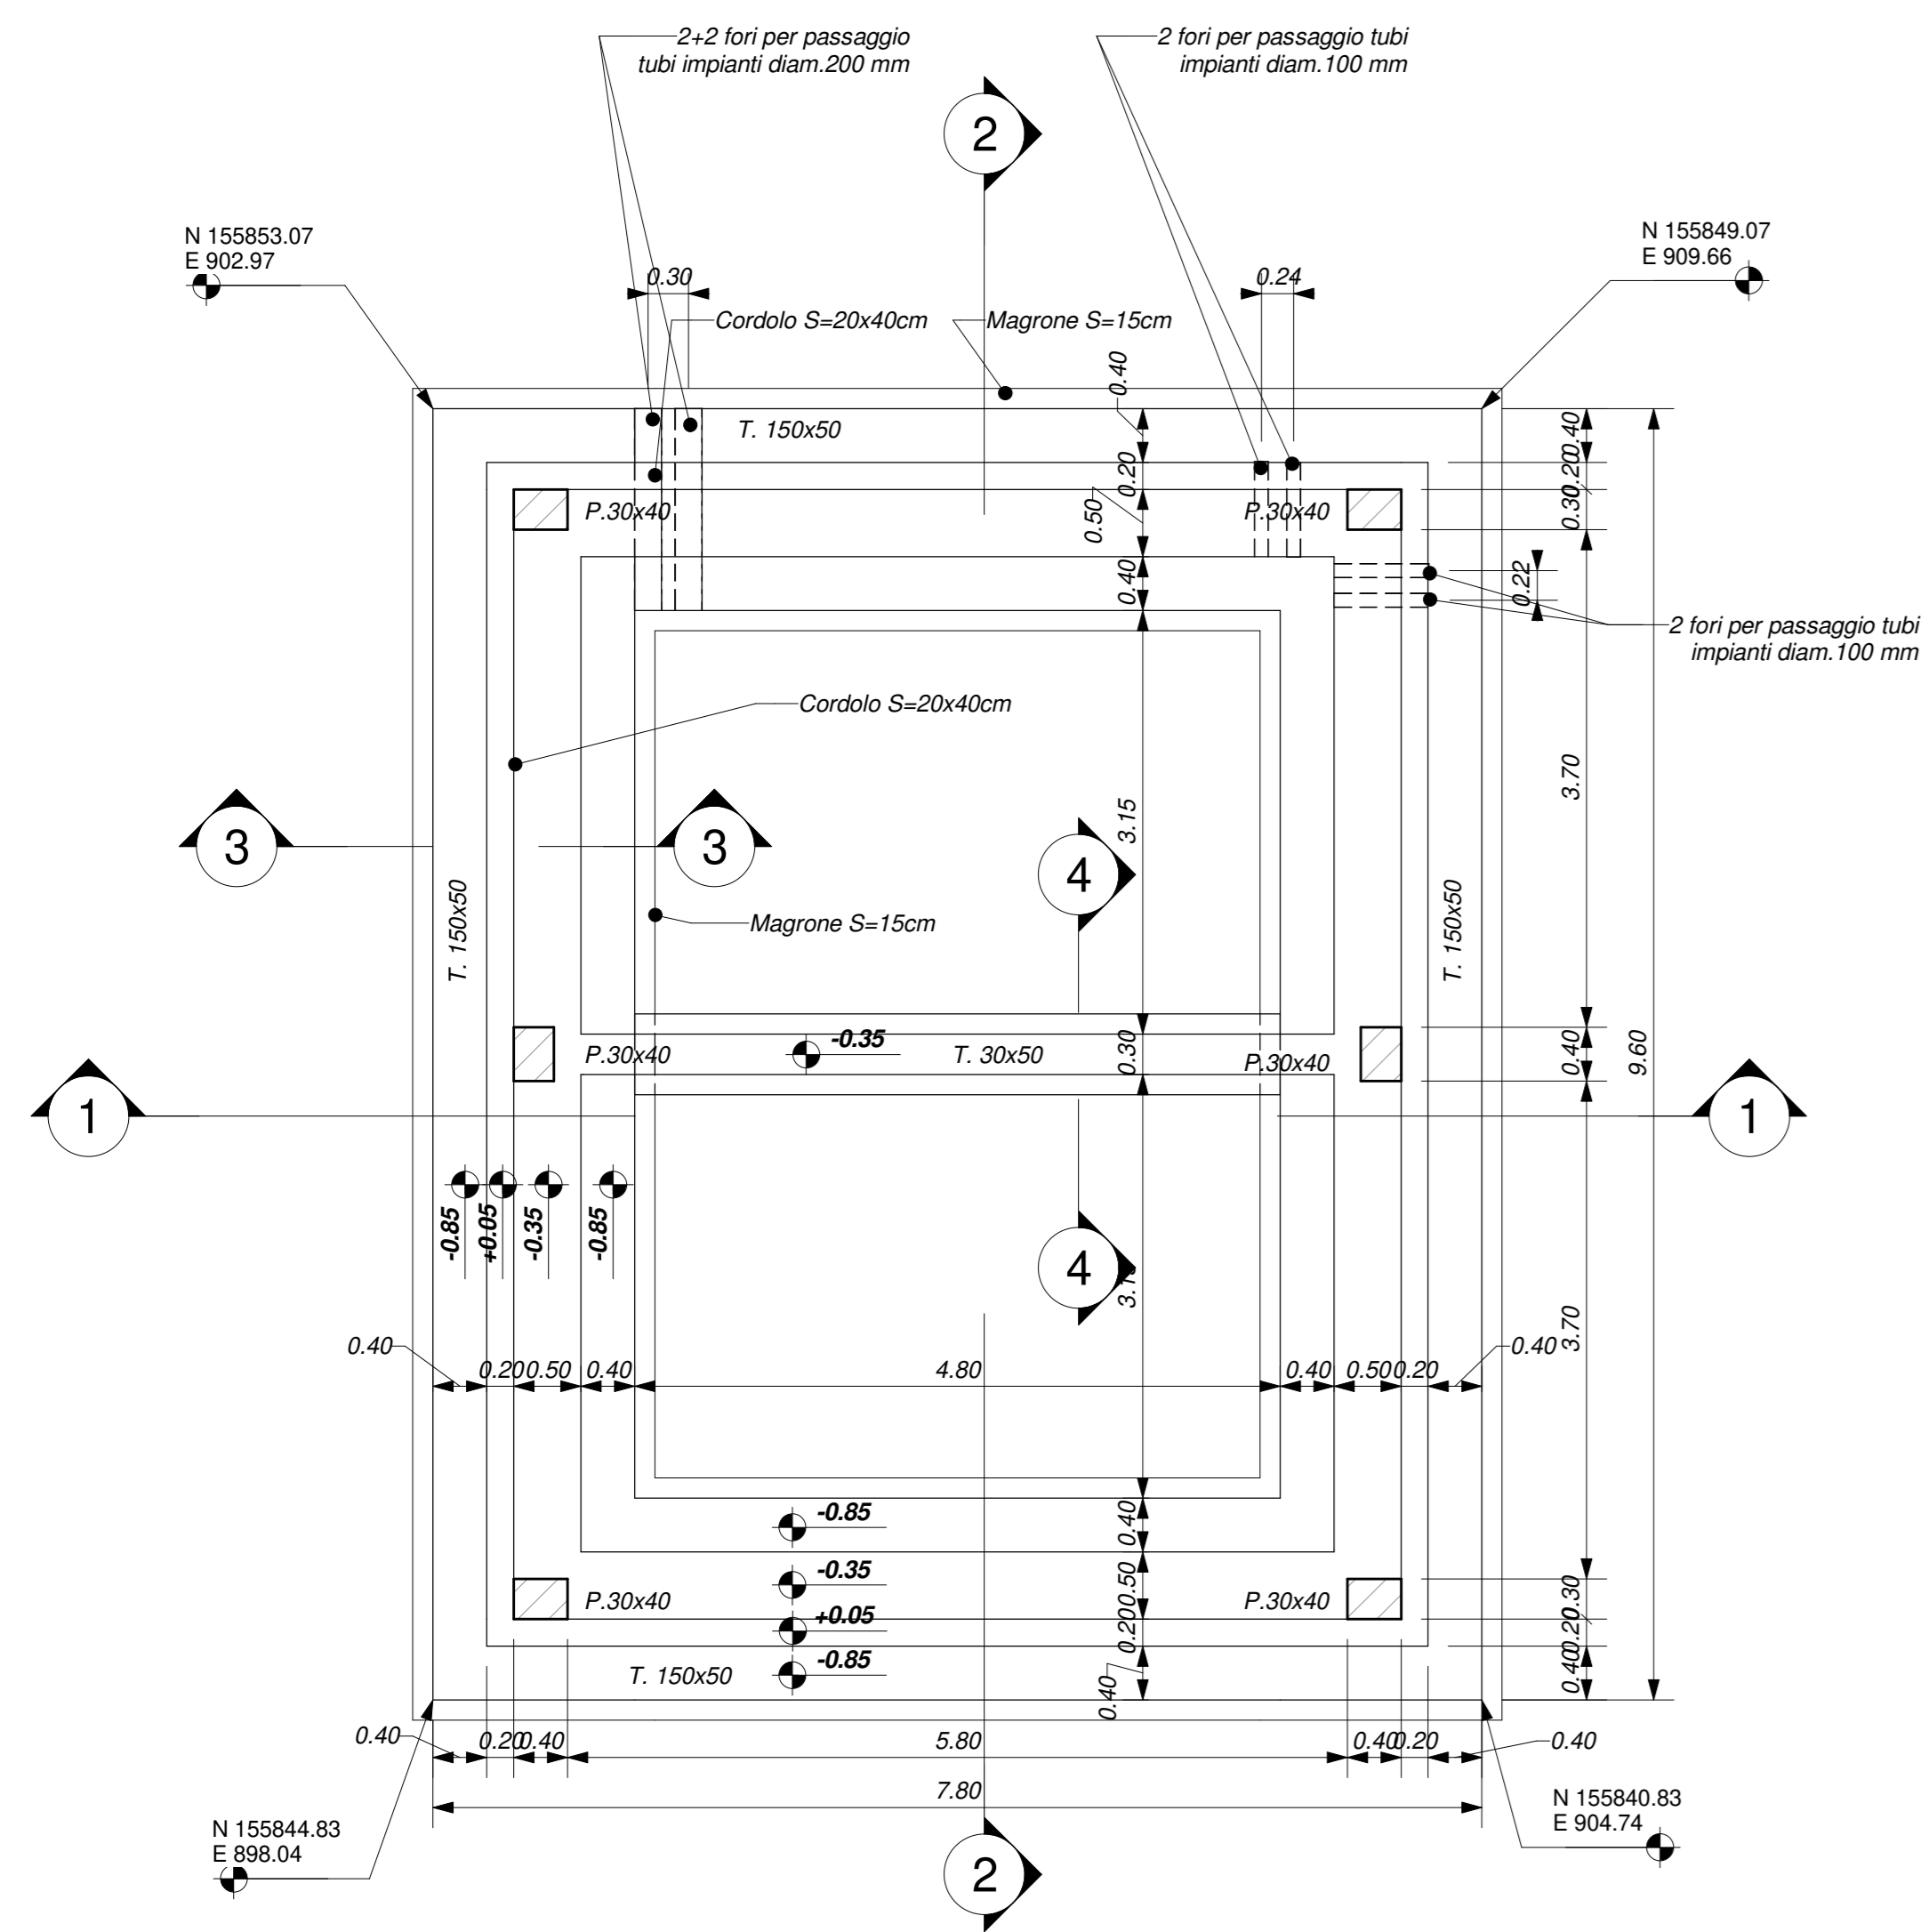


**PIANTA COPERTURA**  
Scala 1 : 50

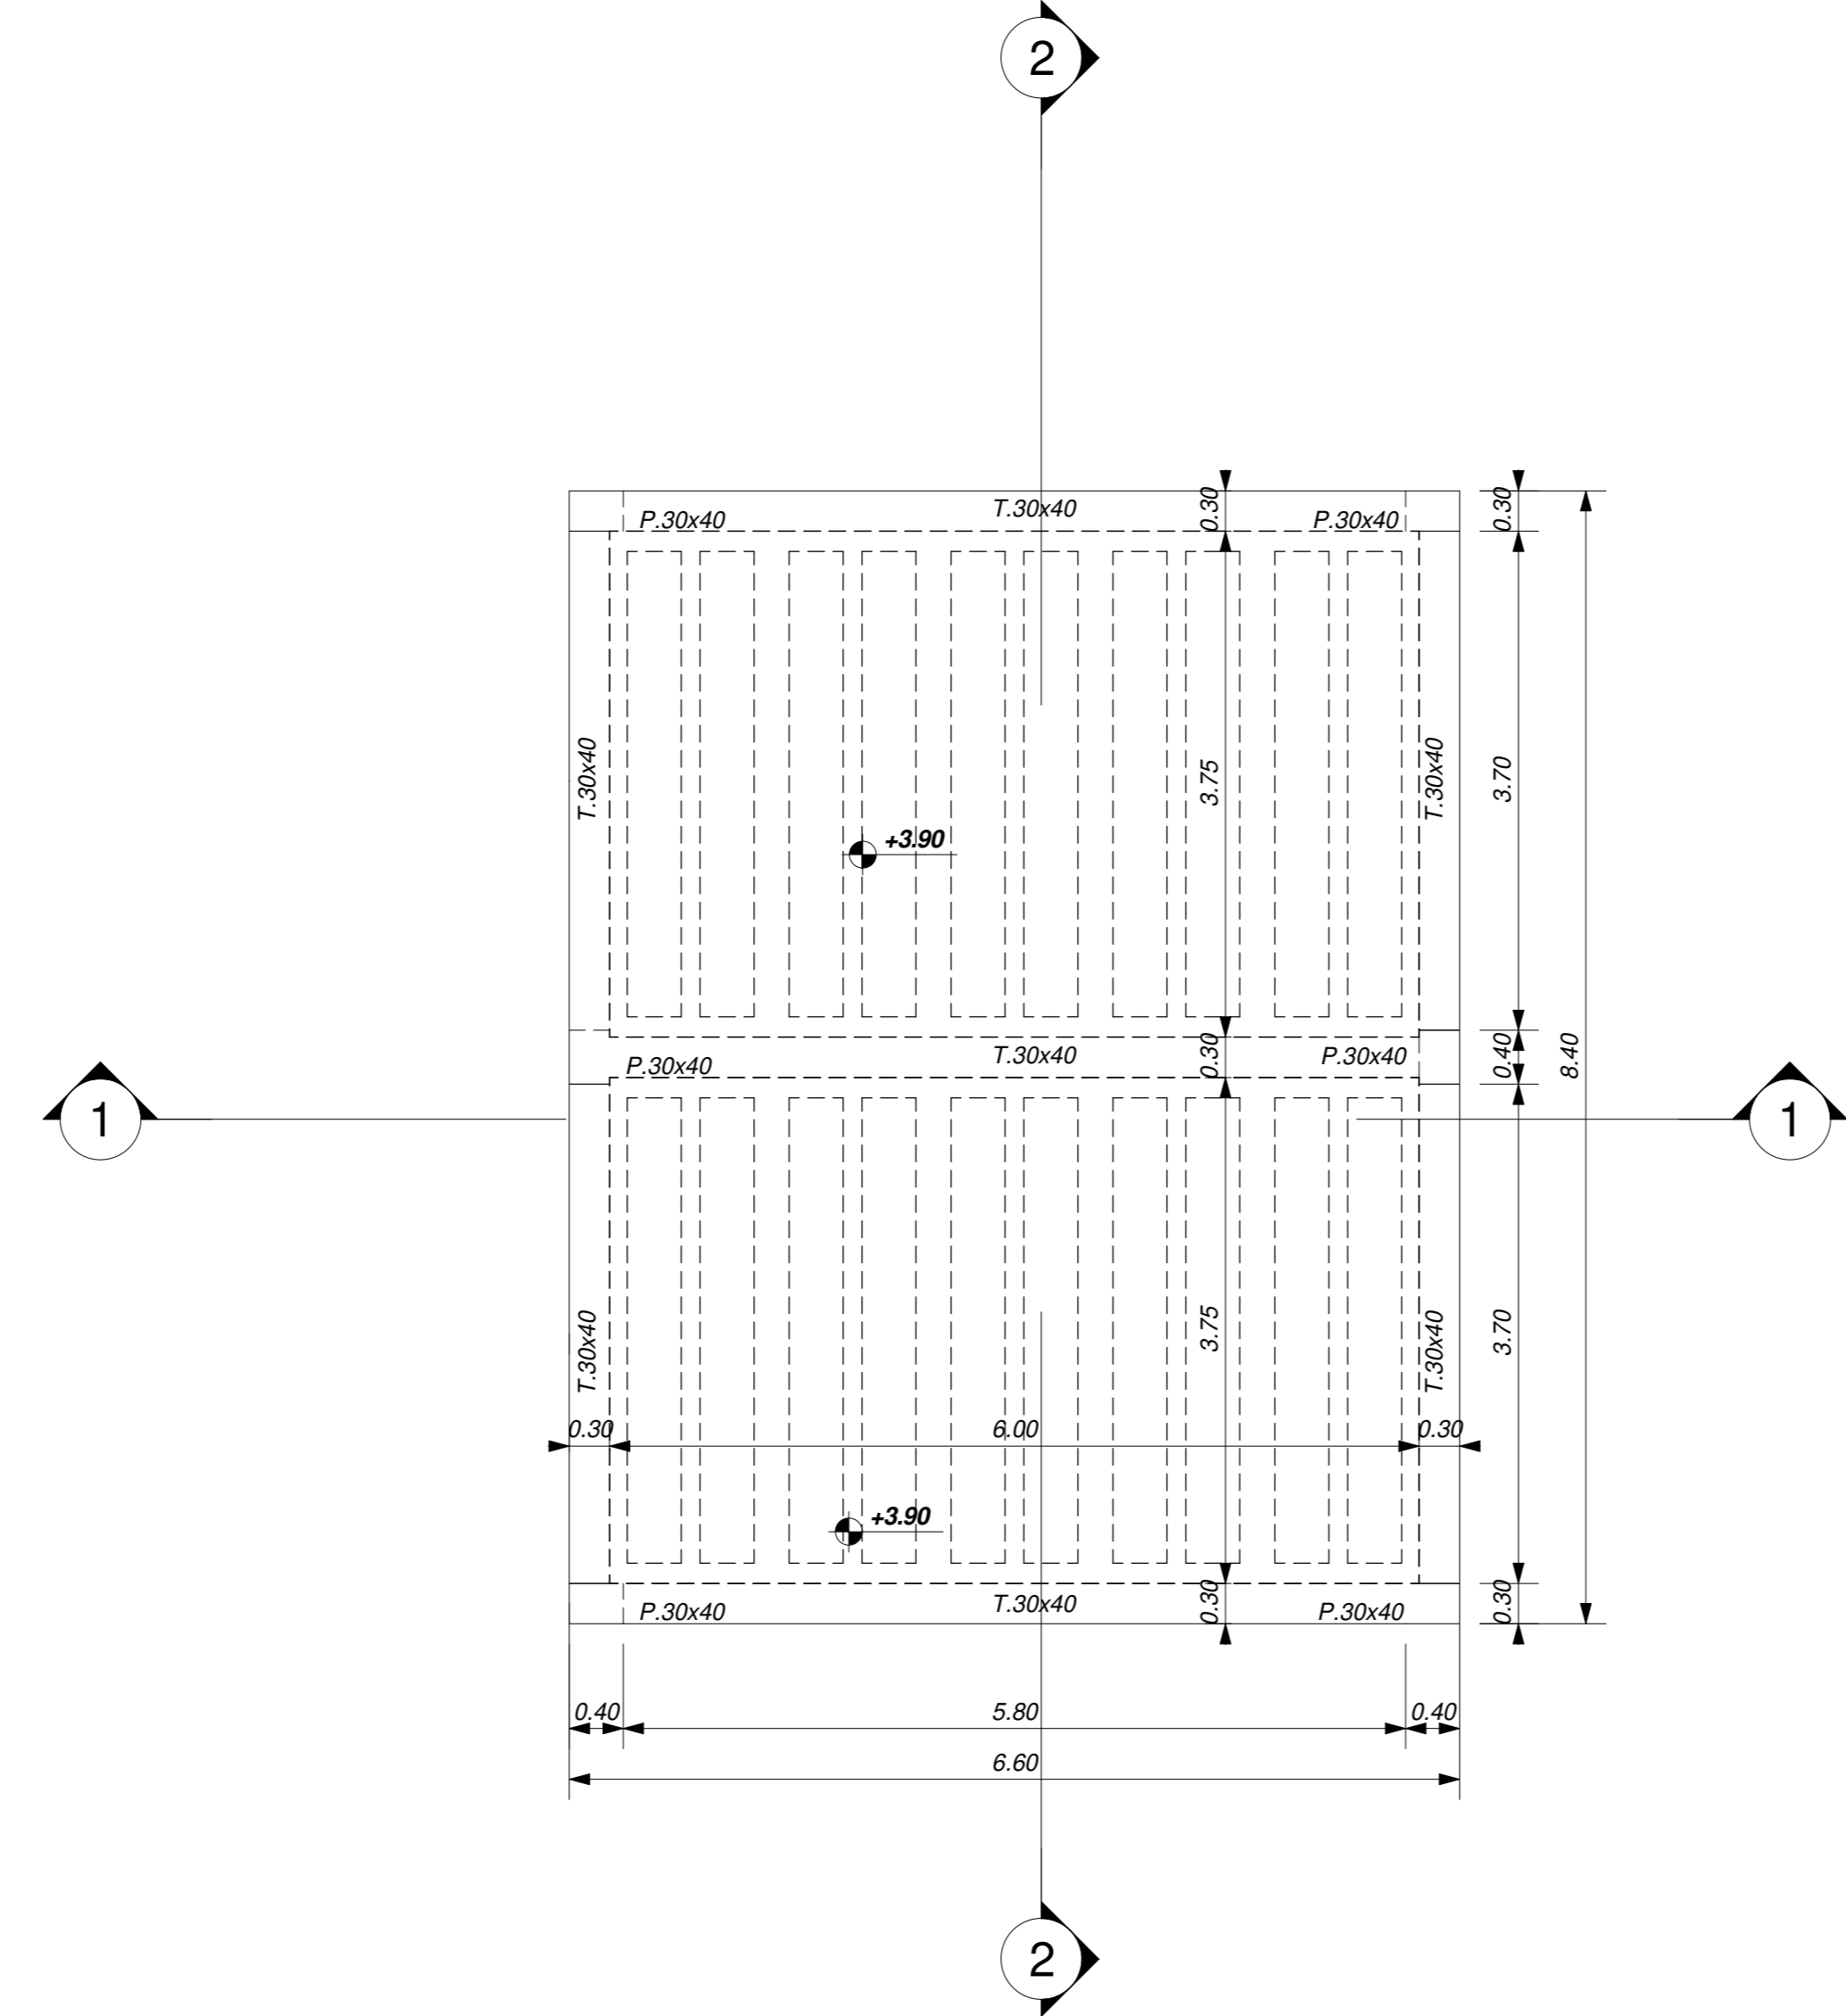


**DETTAGLIO SOLETTA**  
Scala 1 : 10

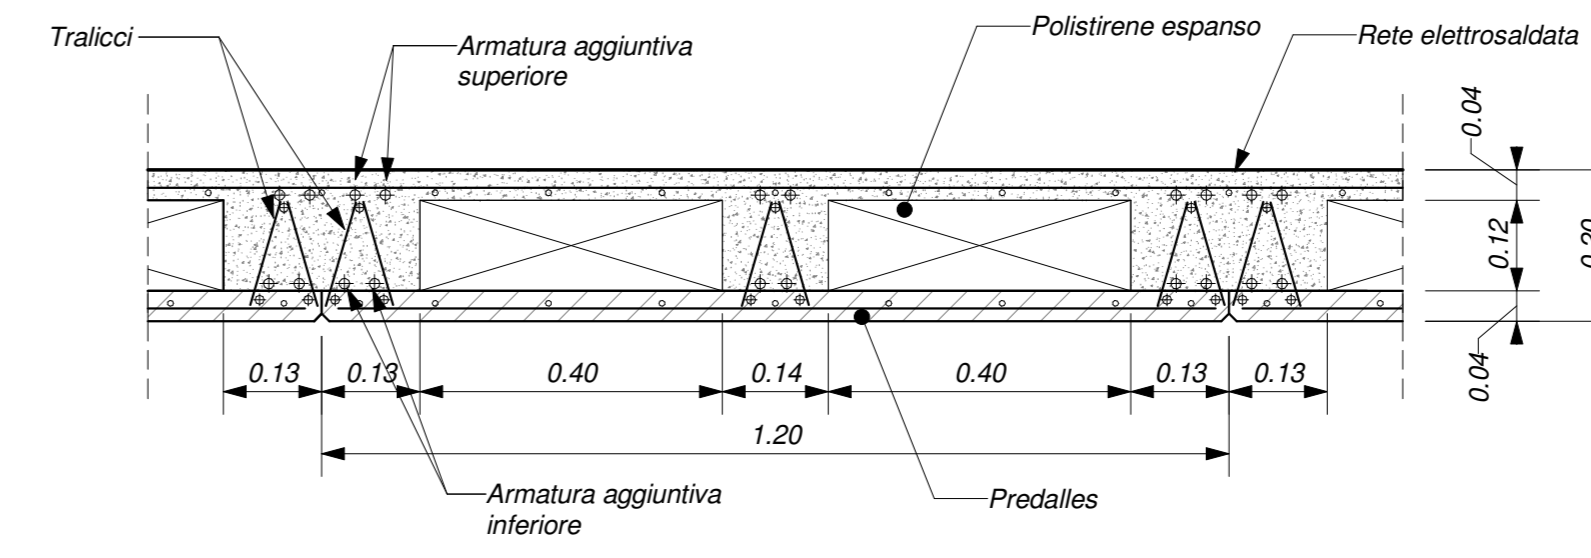


**SEZIONE 3-3**  
Scala 1 : 20

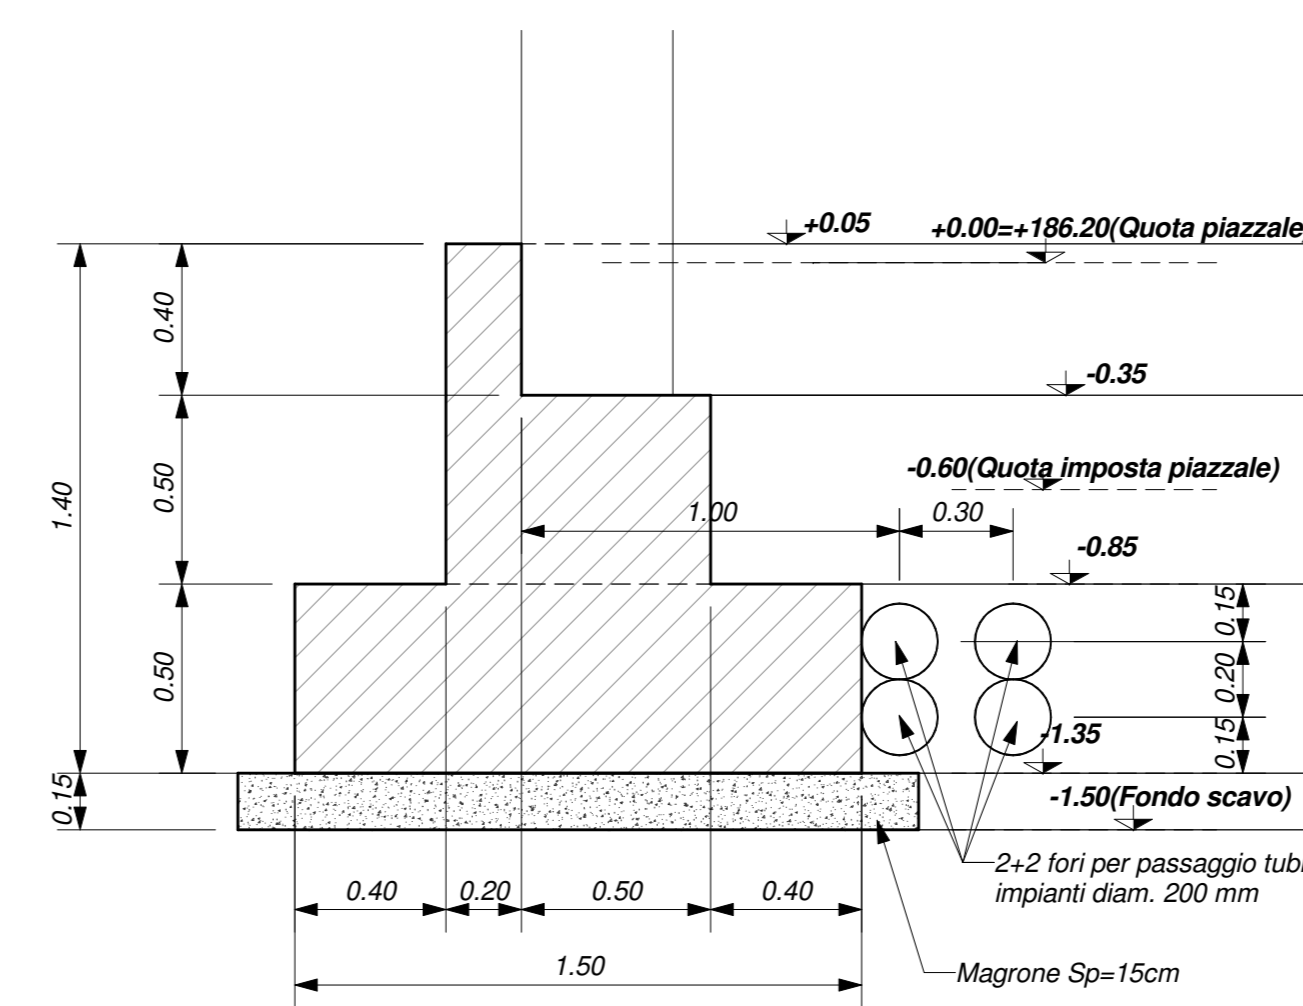


**SEZIONE 4-4**  
Scala 1 : 20

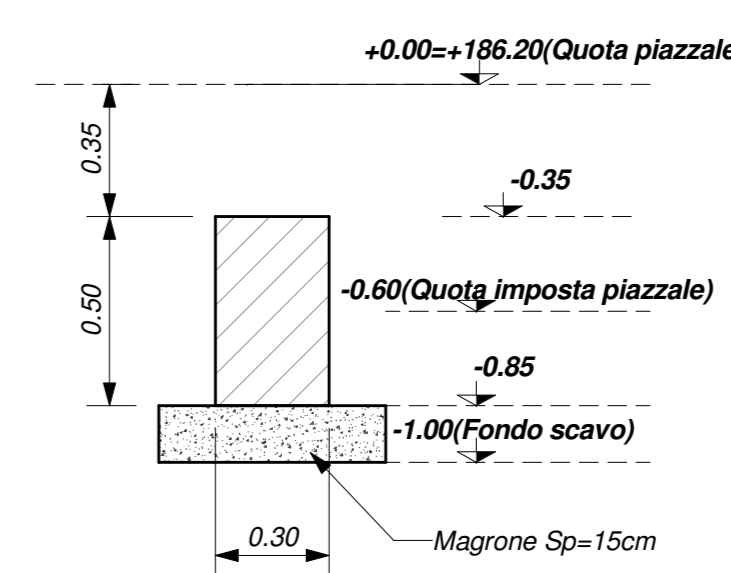


**SEZIONE 1-1**  
Scala 1 : 50

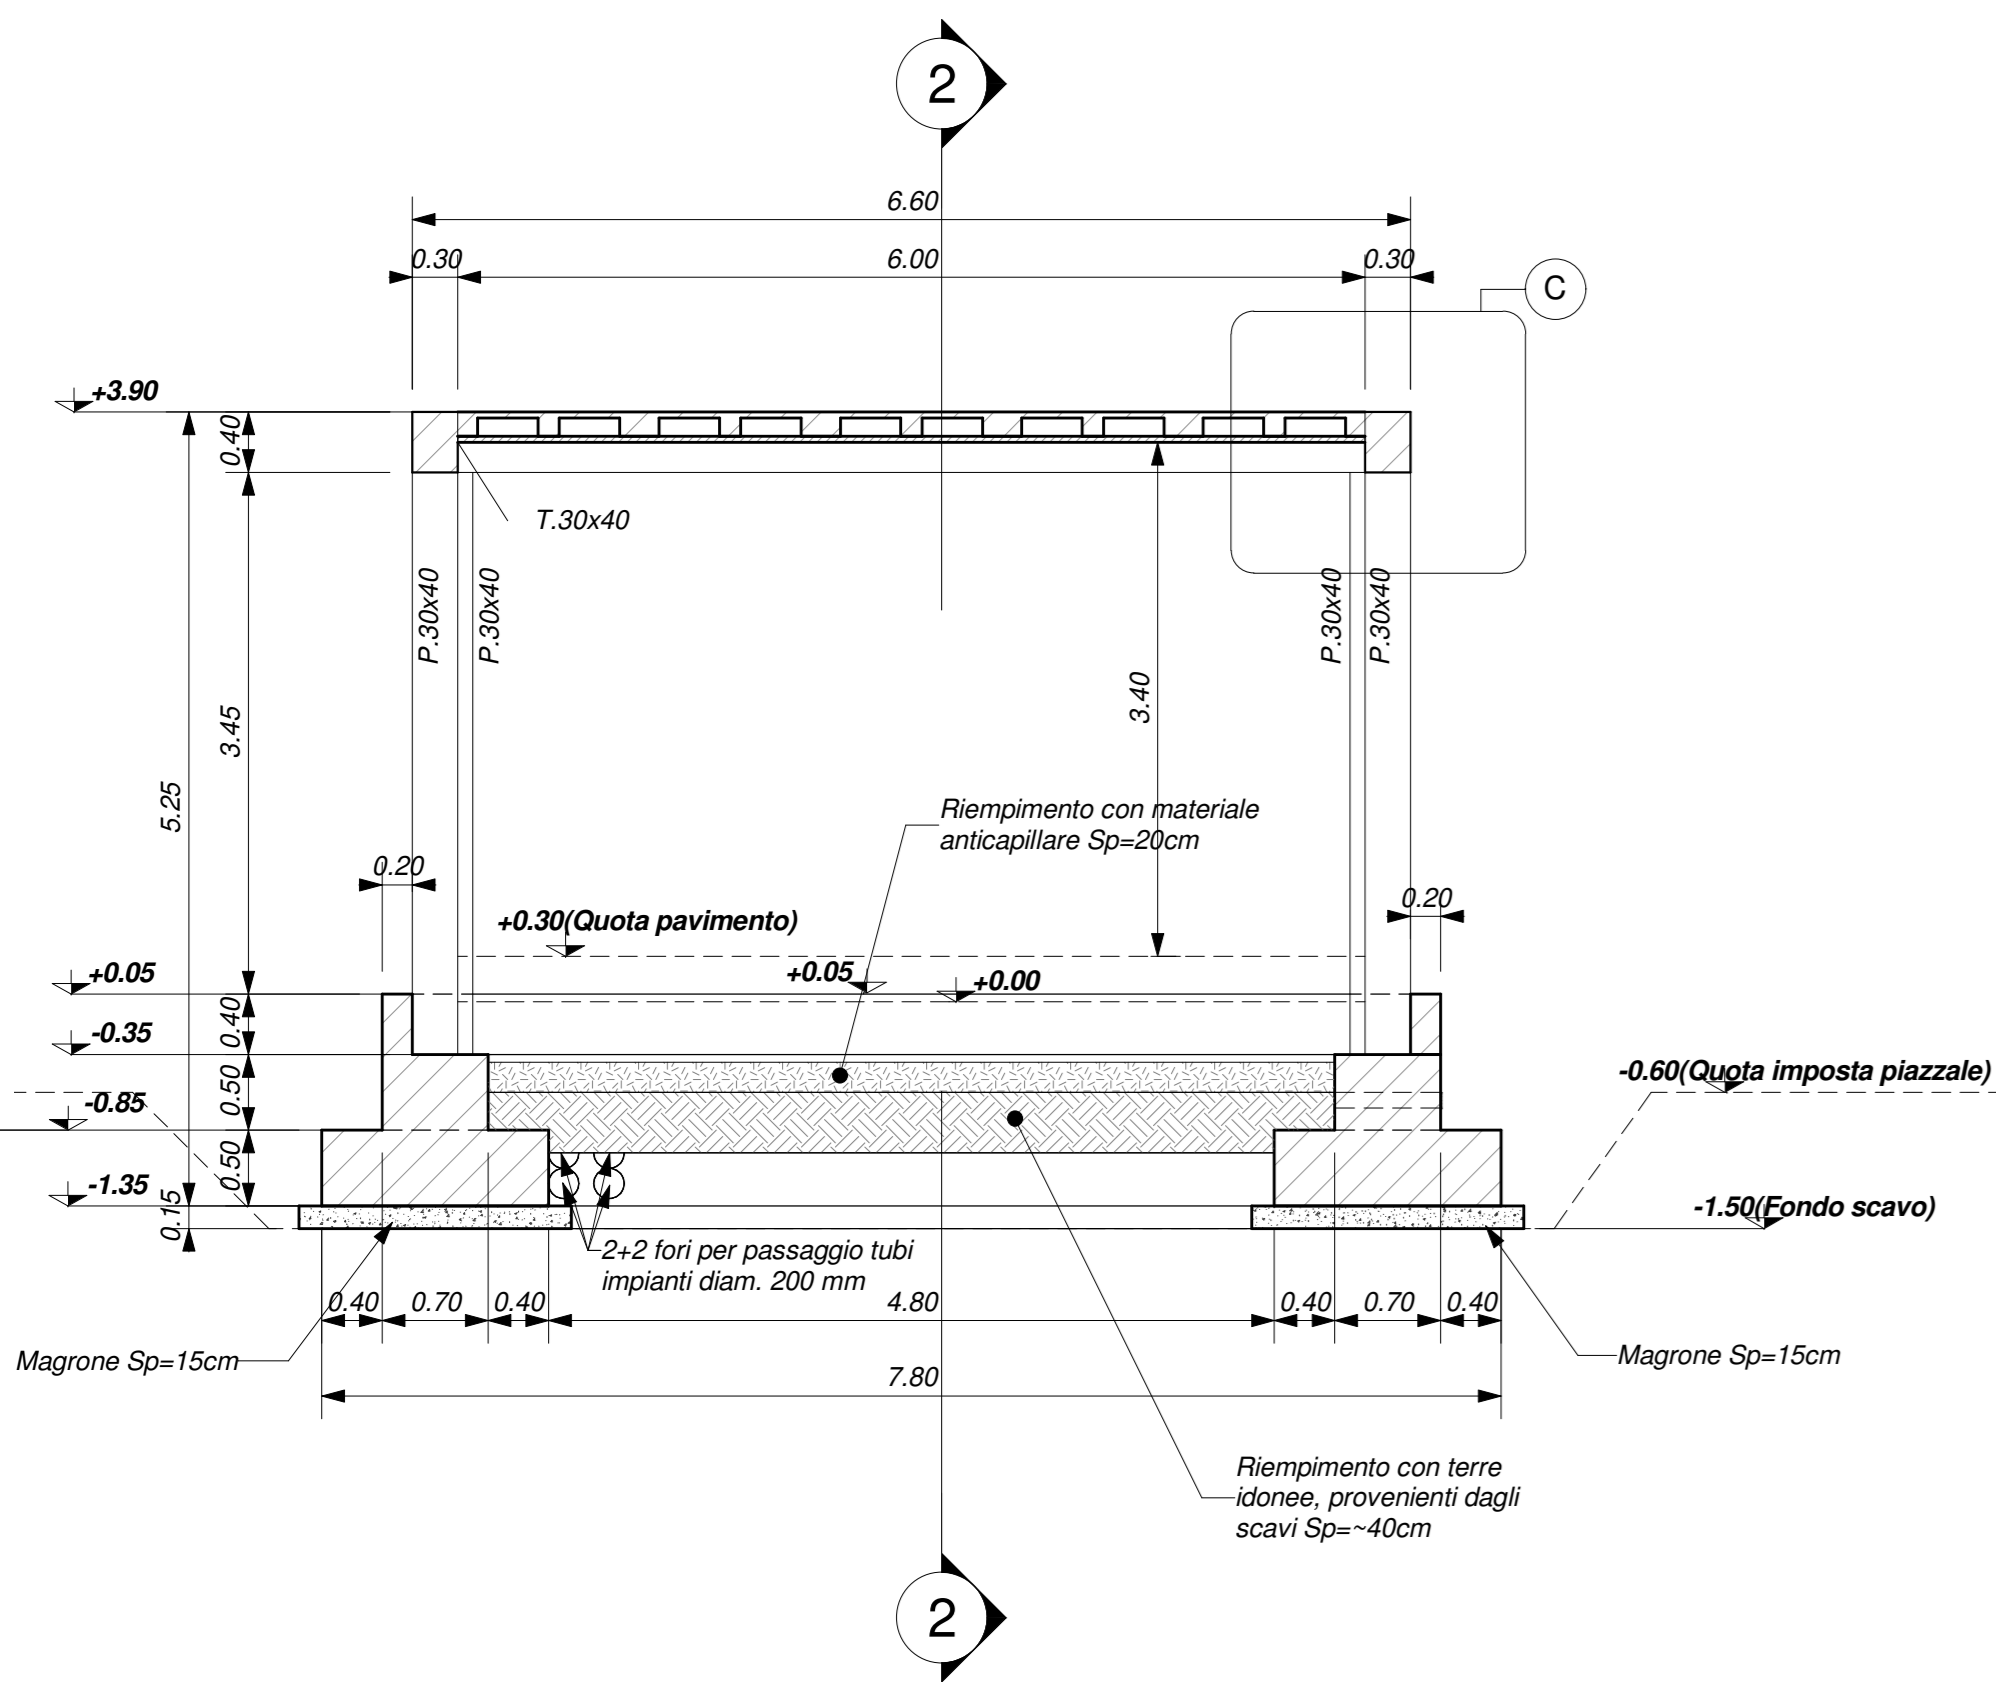


**SEZIONE 2-2**  
Scala 1 : 50

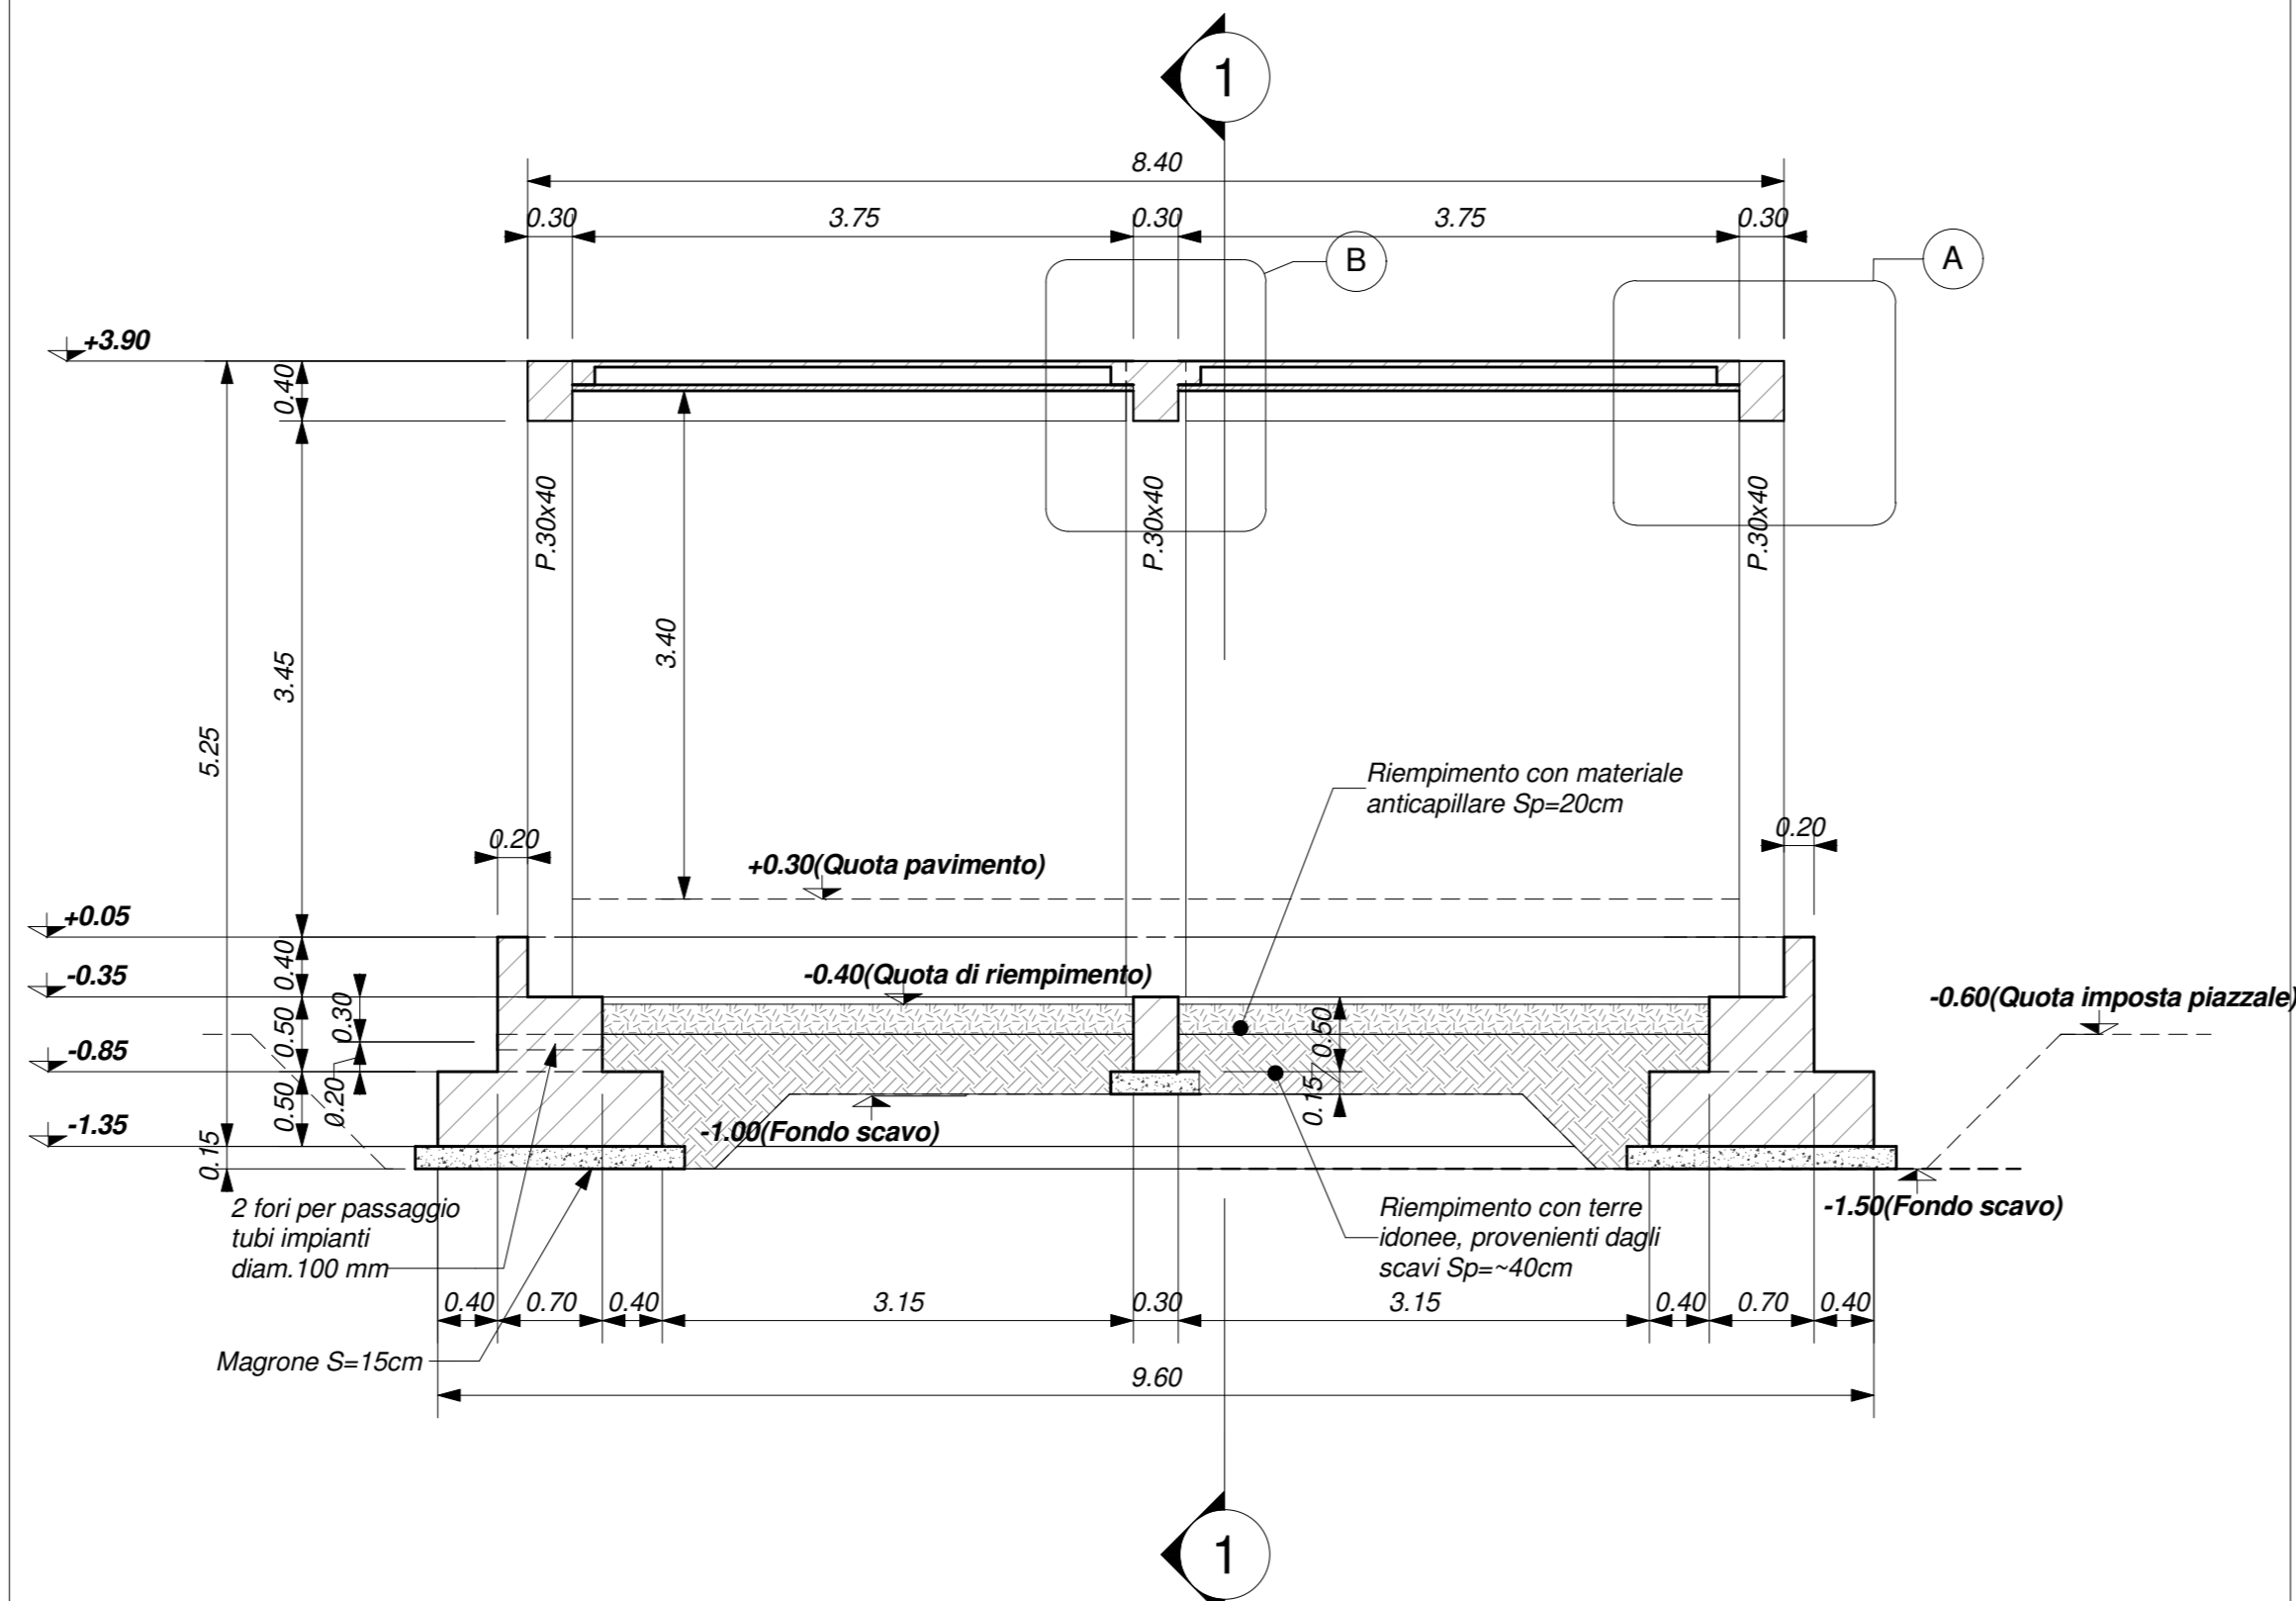


**DETTAGLIO A**  
Scala 1 : 20

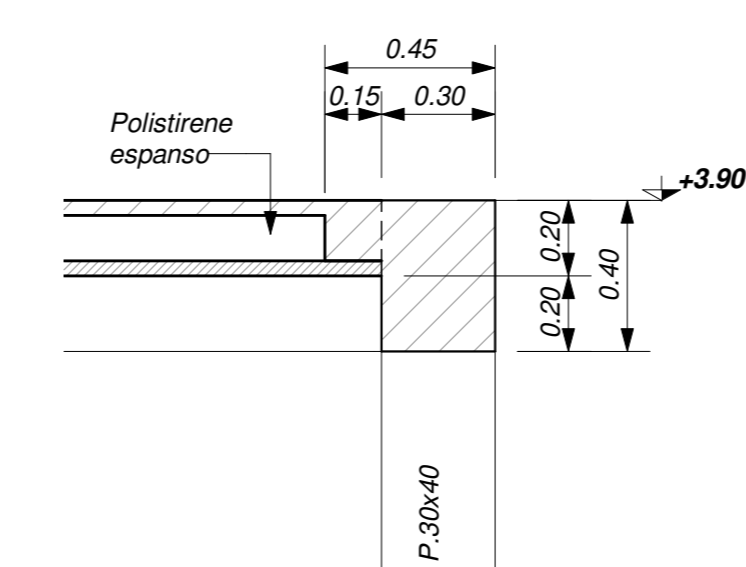

**DETTAGLIO B**  
Scala 1 : 20

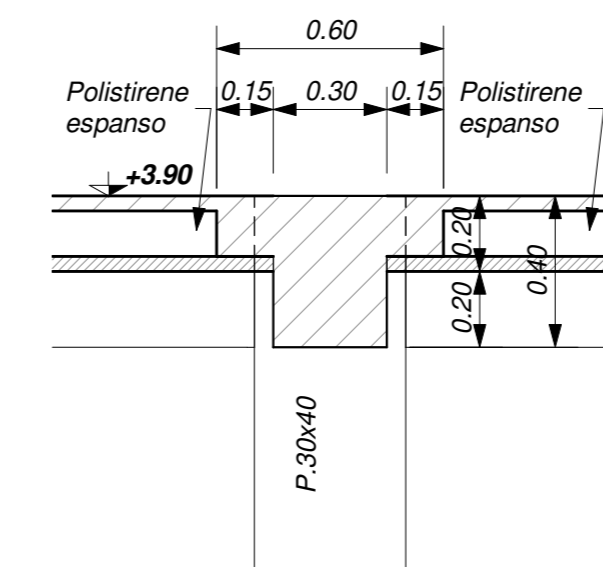


**DETTAGLIO C**  
Scala 1 : 20

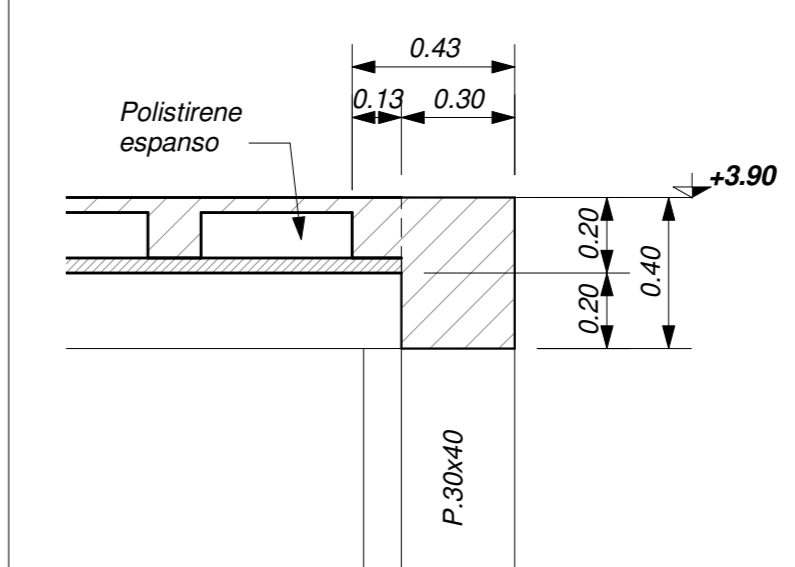

**TABELLA INCIDENZE**  
Travi rovesce di fondazione 100 kg/mc  
Pilastrini 400 kg/mc  
Travi 215 kg/mc

**KEY-PLAN - Scala 1:500**

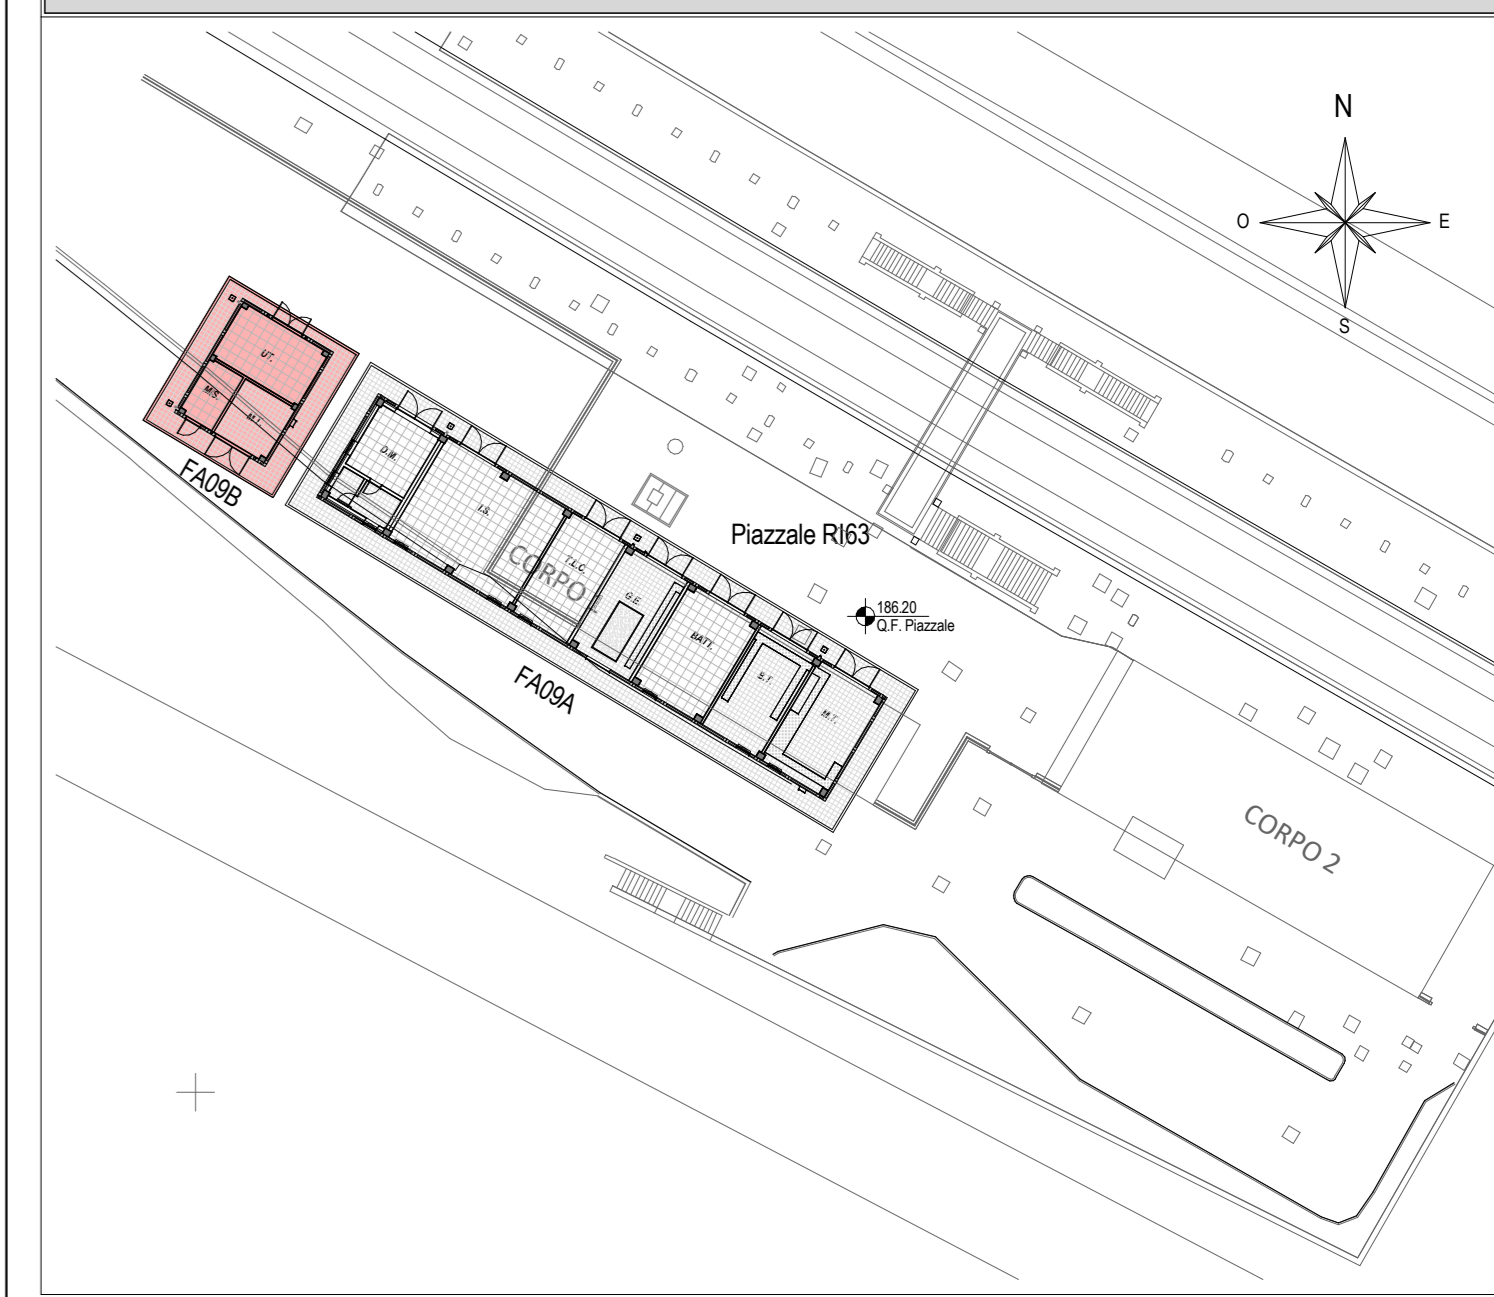

**CARATTERISTICHE DEI MATERIALI**

PER LA TABELLA MATERIALI E NOTE GENERALI FARE RIFERIMENTO AL DOCUMENTO IF2801EZZTFA000000.

**ELABORATI DI RIFERIMENTO**

- ELABORATI GRAFICI ARCHITETTONICI FABBRICATI FA09 e FA09B:
  - Planimetrie d'inquadramento
  - Planta architettonica
  - Prospetti e sezioni architettoniche
  - Alcove seramenti
  - Dettagli architettonici fabbricati da FA02 a FA09
- ELABORATI GRAFICI STRUTTURALI FABBRICATO FA09A:
  - Planta fondazioni e tracciamento
  - Planta copertura - carpenteria
  - Sacconi e particolari costruttivi
- ELABORATI GRAFICI STRUTTURALI FABBRICATO FA09B:
  - Carpenteria e particolari costruttivi
- ELABORATI GRAFICI PIAZZALE RIB3:
  - Planimetrie d'inquadramento

**NOTE GENERALI**

- LUNGHEZZE ESPRESSE IN METRI (TRANNE DOVE DIVERSAMENTE SPECIFICATO).
- QUOTE ESPRESSE IN METRI (TRANNE DOVE DIVERSAMENTE SPECIFICATO), LE QUOTE ALTIMETRICHE ASSOLUTE SONO INDICATE IN m s.l.m.
- ANGOLI ESPRESSE IN GRADI SESSADESIMALI (TRANNE DOVE DIVERSAMENTE SPECIFICATO).
- PER LE SEZIONI 1-1 E 2-2 SI RIMANDA ALLA TAVOLA DELLE SEZIONI E PARTICOLARI COSTRUTTIVI.
- LA QUOTA ALTIMETRICA (+0.00) CORRISPONDE ALLA QUOTA ASSOLUTA +196.30 DEL PIAZZALE.

COMMITTENTE:



DIREZIONE LAVORI:



APPALTATORE:



CONSORZIO:



PROGETTAZIONE:



MANDATARIA:



**PROGETTO ESECUTIVO DI VARIANTE**

**ITINERARIO NAPOLI - BARI**  
**RADDOPPIO TRATTA APICE - ORSARA**  
**I LOTTO FUNZIONALE APICE - HIRPINIA**  
FA - FABBRICATI

FA09 - PPT DI PADULLI

VARIANTE 18 - Ods n. 200 - Paduli - Carpenteria Fondazioni, copertura e particolari costruttivi Fabbricato Consagra

APPALTATORE Consorzio HIRPINIA AV Il Direttore Tecnico Ing. Vincenzo Morelli 28/04/2022	DIRETTORE DELLA PROGETTAZIONE Il Responsabile integrazione fra le varie prestazioni specialistiche Ing. G. Cassari	PROGETTISTA <b>Alpina</b> s.p.a. Ing. P. Galvarin
---	--	---

COMMESSA	LOTTO	FASE	ENTE	TIPO DOC.	OPERA/DISCIPLINA	PROGR.	REV.	SCALA:
IF28	01	V	ZZ	PB	FA0902	001	B	1:50

Rev.	Descrizione	Redatto	Data	Verificato	Data	Approvato	Data	Autorizzato	Data
A	C.00: emissione	R. Somari	30/07/21	A. Casoli	30/07/21	M. Veronesi	30/07/21	Ing. Paolo Galvarin	
B	Revisione a valle del consulto	R. Somari	09/09/22	A. Casoli	09/09/22	M. Veronesi	09/09/22		