


SEZIONE N. NV24-1

SEZIONE N. NV24-1
QT. PROGETTO: 130,211
DIST.PROC.: 0,000
DIST.SUCC.: 0,000

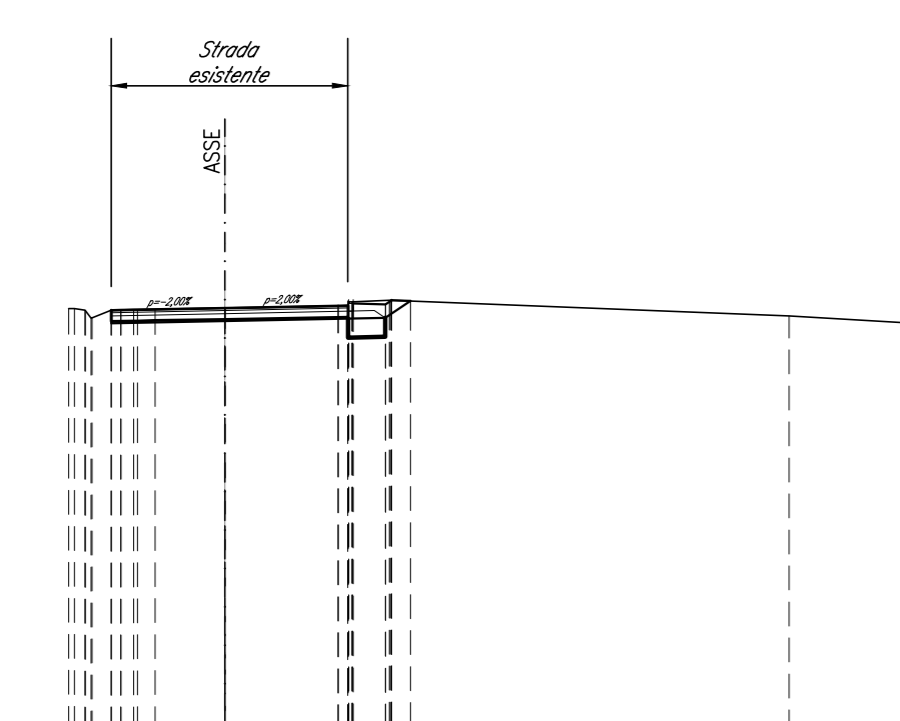


SCALA 1:200

Table with 4 rows: QUOTE TERRENO, DIST.PARZIALI TERRENO, QUOTE PROGETTO, DIST.PARZIALI PROGETTO.

SEZIONE N. NV24-2

SEZIONE N. NV24-2
QT. PROGETTO: 130,214
DIST.PROC.: 0,000
DIST.SUCC.: 4,000

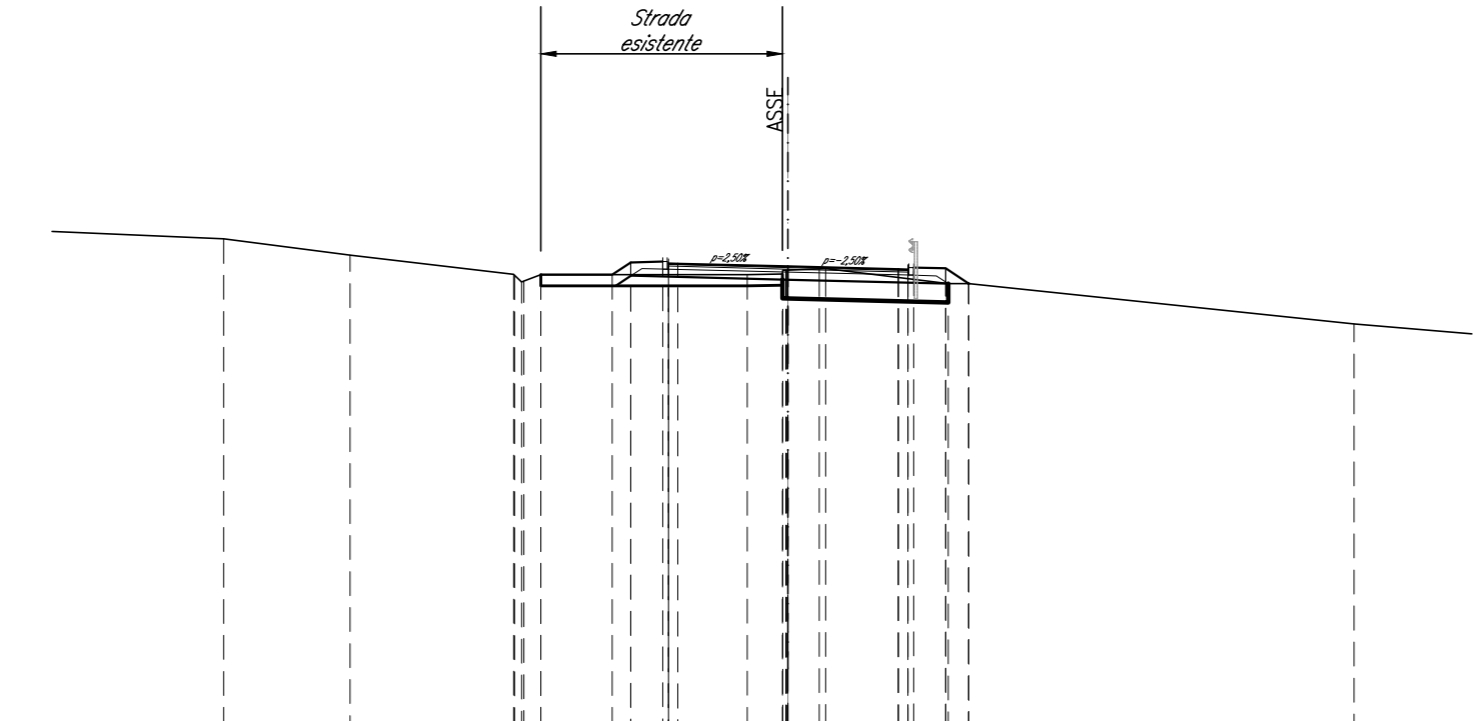


SCALA 1:200

Table with 4 rows: QUOTE TERRENO, DIST.PARZIALI TERRENO, QUOTE PROGETTO, DIST.PARZIALI PROGETTO.

SEZIONE N. NV24-3

SEZIONE N. NV24-3
QT. PROGETTO: 130,207
DIST.PROC.: 75,000
DIST.PREC.: 13,011
DIST.SUCC.: 25,726

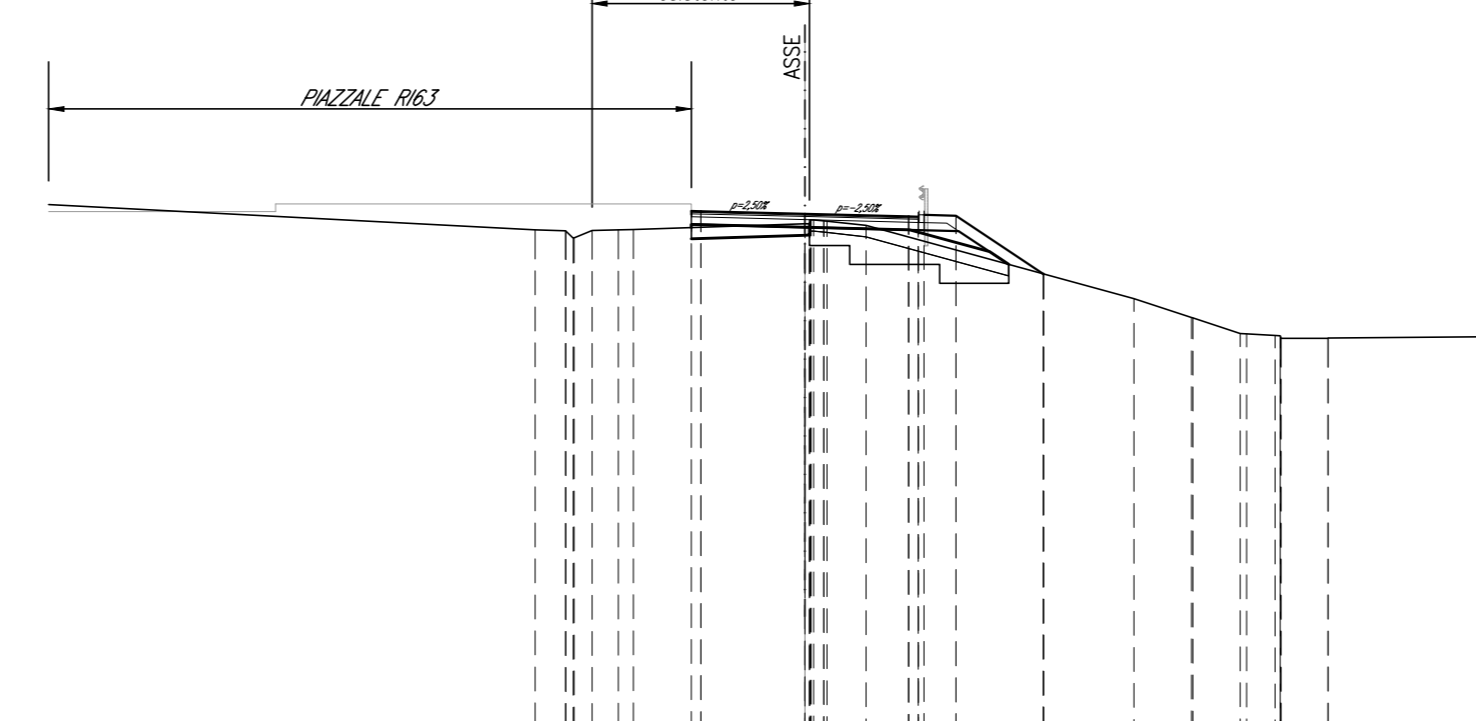


SCALA 1:200

Table with 4 rows: QUOTE TERRENO, DIST.PARZIALI TERRENO, QUOTE PROGETTO, DIST.PARZIALI PROGETTO.

SEZIONE N. NV24-4

SEZIONE N. NV24-4
QT. PROGETTO: 130,214
DIST.PROC.: 0,000
DIST.SUCC.: 4,000

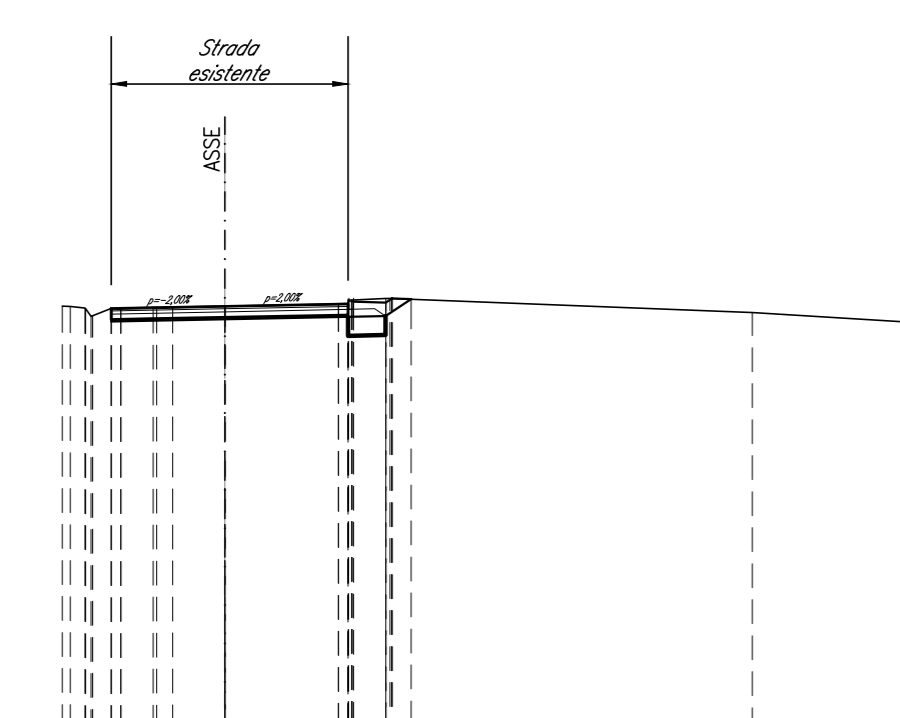


SCALA 1:200

Table with 4 rows: QUOTE TERRENO, DIST.PARZIALI TERRENO, QUOTE PROGETTO, DIST.PARZIALI PROGETTO.

SEZIONE N. NV24-5

SEZIONE N. NV24-5
QT. PROGETTO: 137,495
DIST.PROC.: 32,098
DIST.PREC.: 3,818
DIST.SUCC.: 23,817

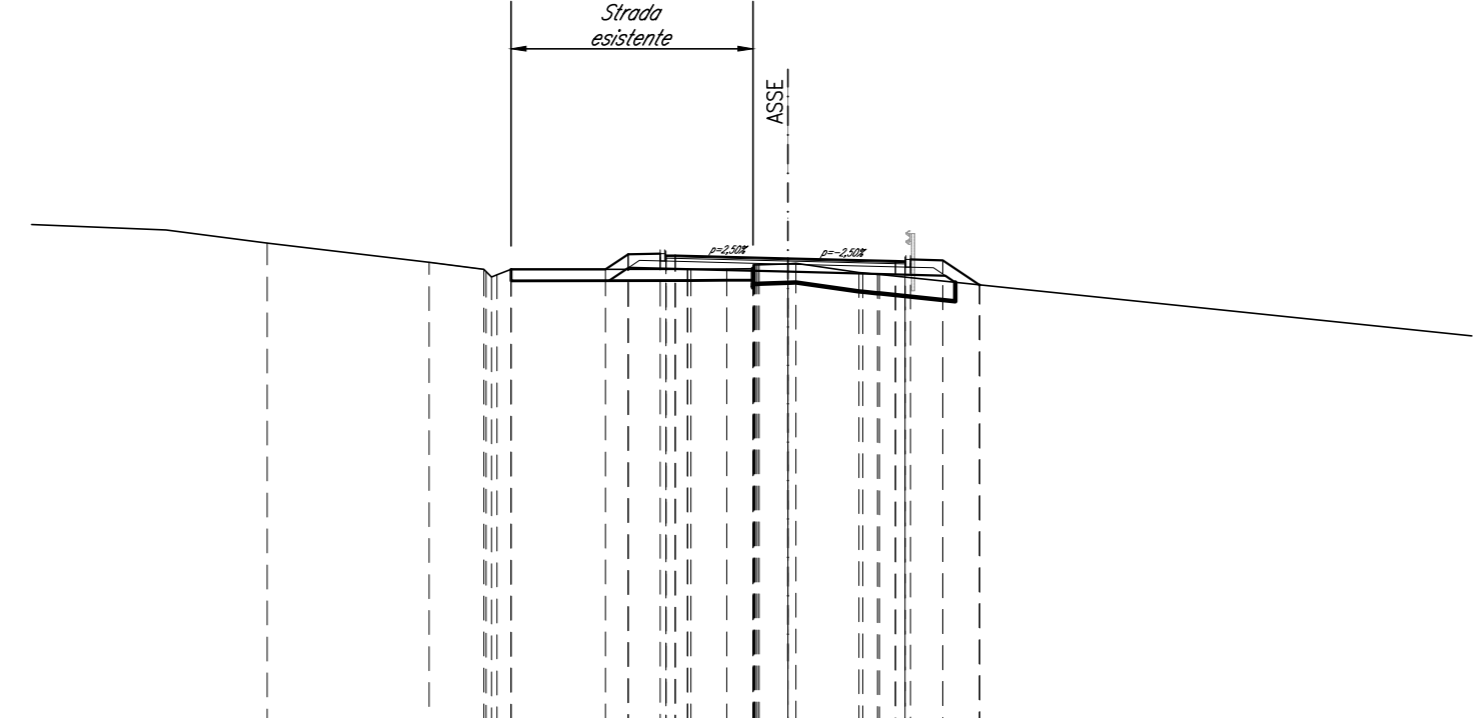


SCALA 1:200

Table with 4 rows: QUOTE TERRENO, DIST.PARZIALI TERRENO, QUOTE PROGETTO, DIST.PARZIALI PROGETTO.

SEZIONE N. NV24-6

SEZIONE N. NV24-6
QT. PROGETTO: 138,700
DIST.PROC.: 100,776
DIST.PREC.: 23,246
DIST.SUCC.: 11,604

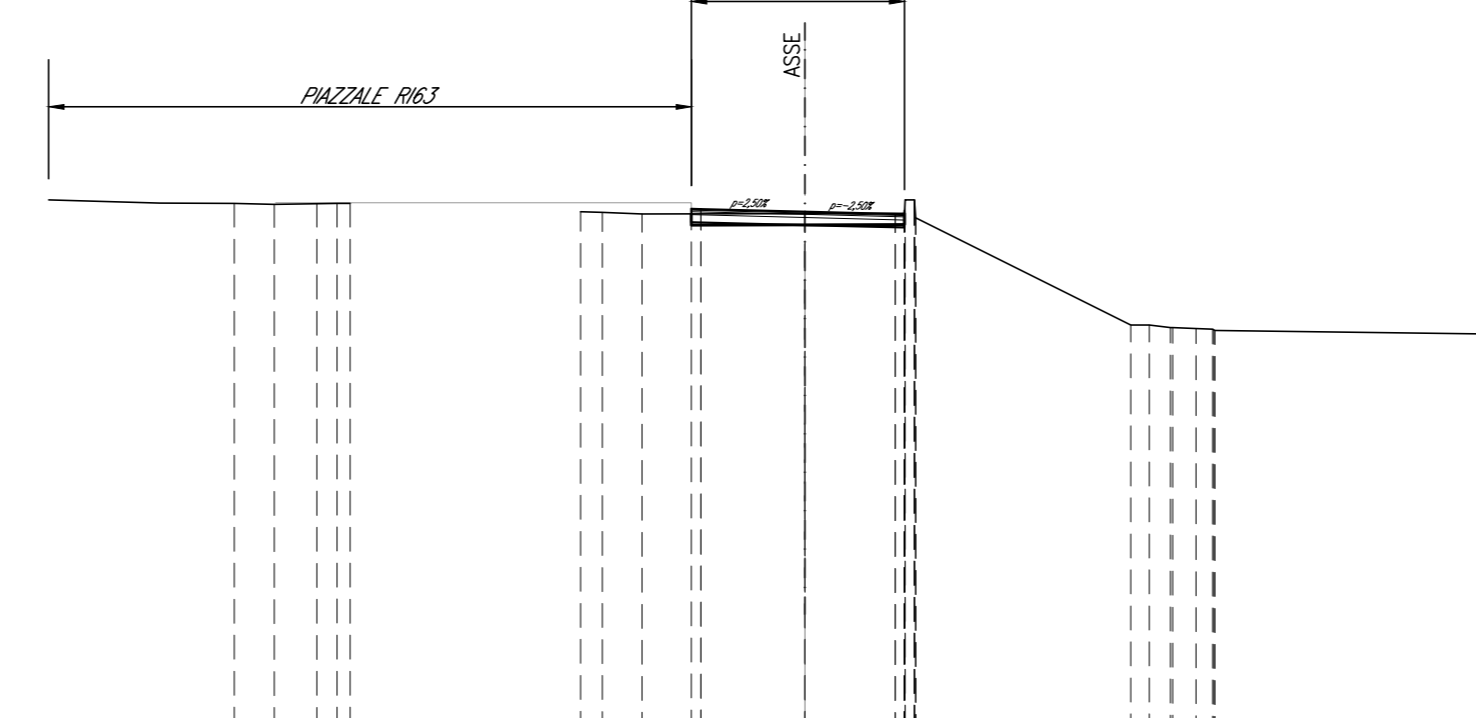


SCALA 1:200

Table with 4 rows: QUOTE TERRENO, DIST.PARZIALI TERRENO, QUOTE PROGETTO, DIST.PARZIALI PROGETTO.

SEZIONE N. NV24-7

SEZIONE N. NV24-7
QT. PROGETTO: 130,209
DIST.PROC.: 4,000
DIST.SUCC.: 20,264

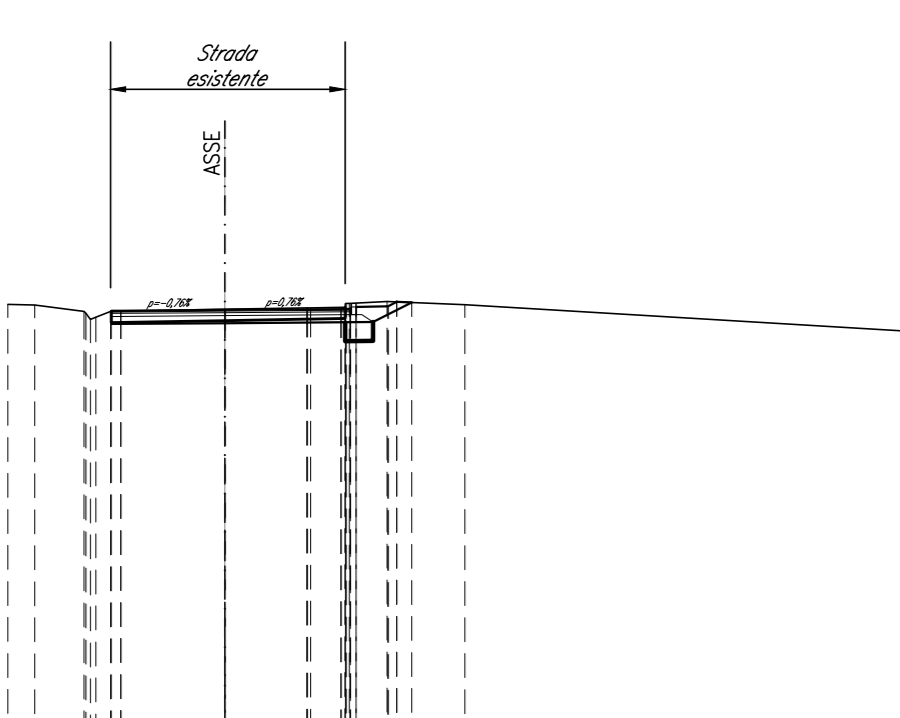


SCALA 1:200

Table with 4 rows: QUOTE TERRENO, DIST.PARZIALI TERRENO, QUOTE PROGETTO, DIST.PARZIALI PROGETTO.

SEZIONE N. NV24-8

SEZIONE N. NV24-8
QT. PROGETTO: 138,626
DIST.PROC.: 5,014
DIST.PREC.: 23,817
DIST.SUCC.: 6,074

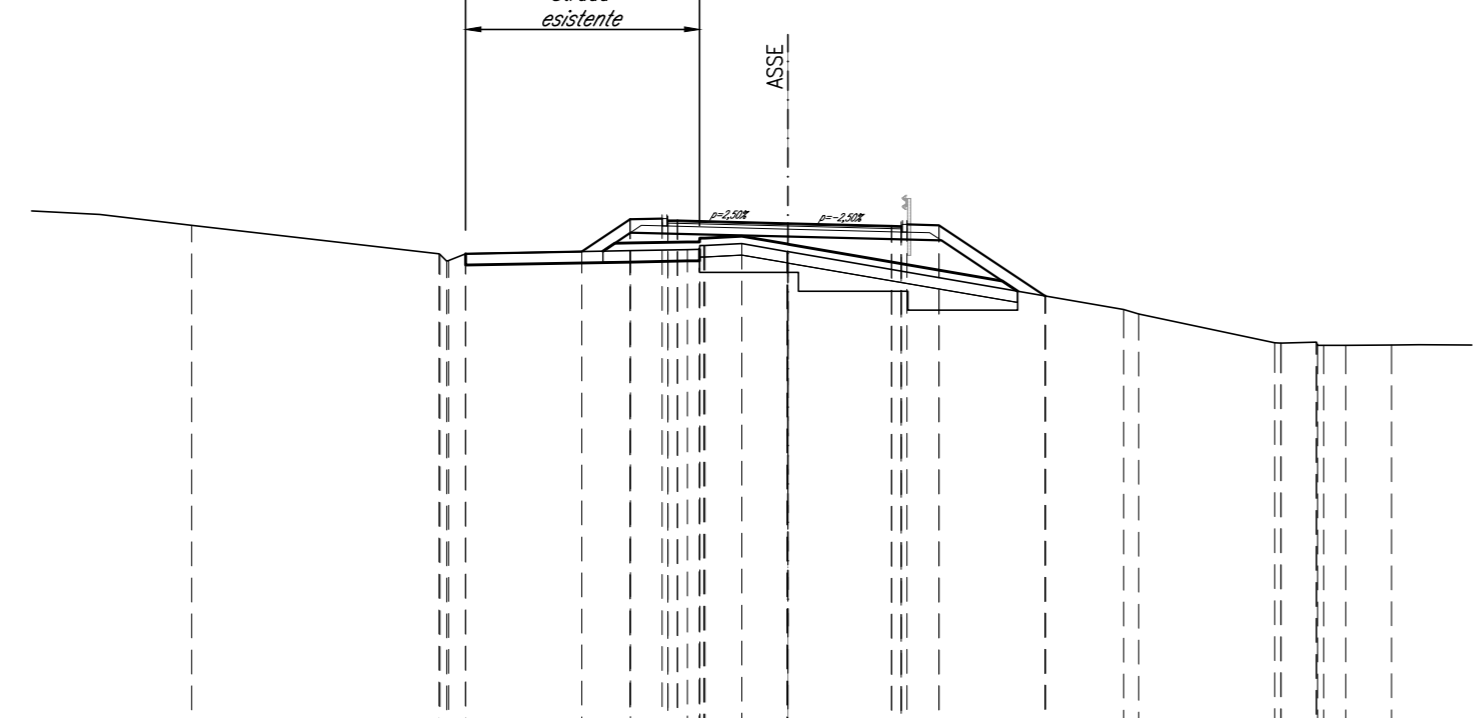


SCALA 1:200

Table with 4 rows: QUOTE TERRENO, DIST.PARZIALI TERRENO, QUOTE PROGETTO, DIST.PARZIALI PROGETTO.

SEZIONE N. NV24-9

SEZIONE N. NV24-9
QT. PROGETTO: 138,740
DIST.PROC.: 112,330
DIST.SUCC.: 11,604

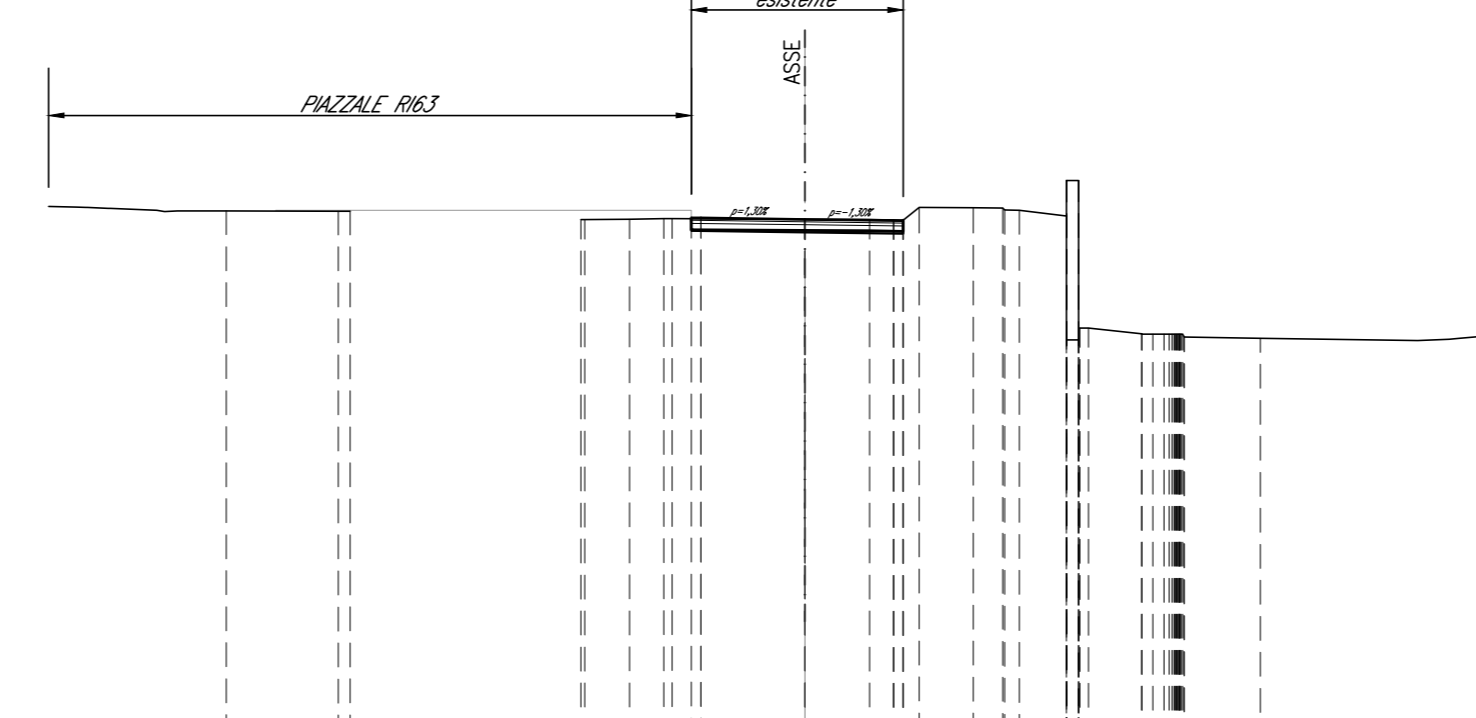


SCALA 1:200

Table with 4 rows: QUOTE TERRENO, DIST.PARZIALI TERRENO, QUOTE PROGETTO, DIST.PARZIALI PROGETTO.

SEZIONE N. NV24-10

SEZIONE N. NV24-10
QT. PROGETTO: 137,106
DIST.PROC.: 24,764
DIST.PREC.: 20,264
DIST.SUCC.: 4,000

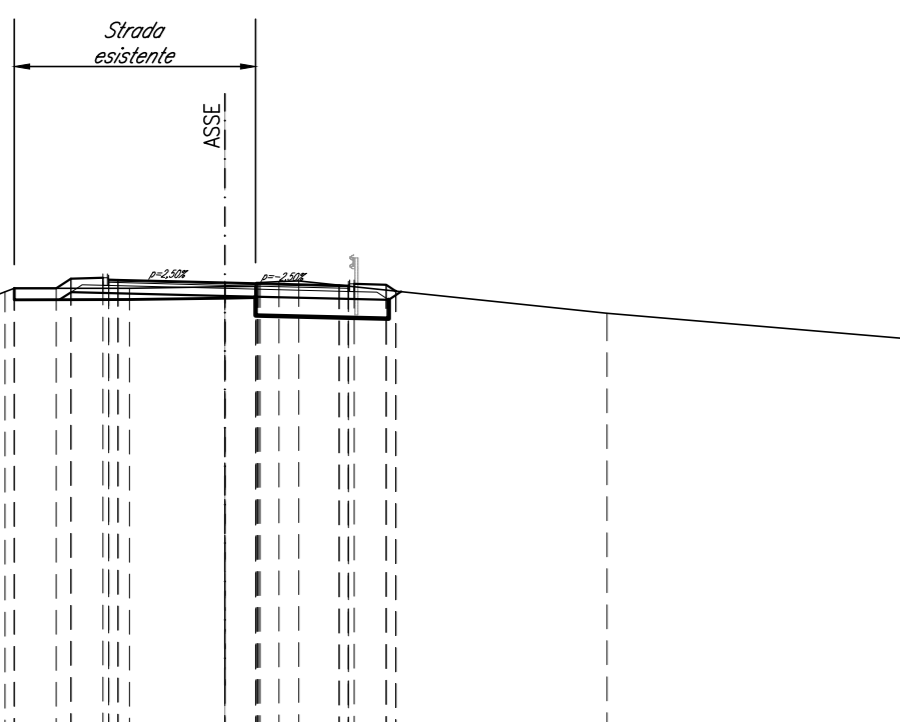


SCALA 1:200

Table with 4 rows: QUOTE TERRENO, DIST.PARZIALI TERRENO, QUOTE PROGETTO, DIST.PARZIALI PROGETTO.

SEZIONE N. NV24-11

SEZIONE N. NV24-11
QT. PROGETTO: 138,696
DIST.PROC.: 61,889
DIST.PREC.: 6,074
DIST.SUCC.: 13,011

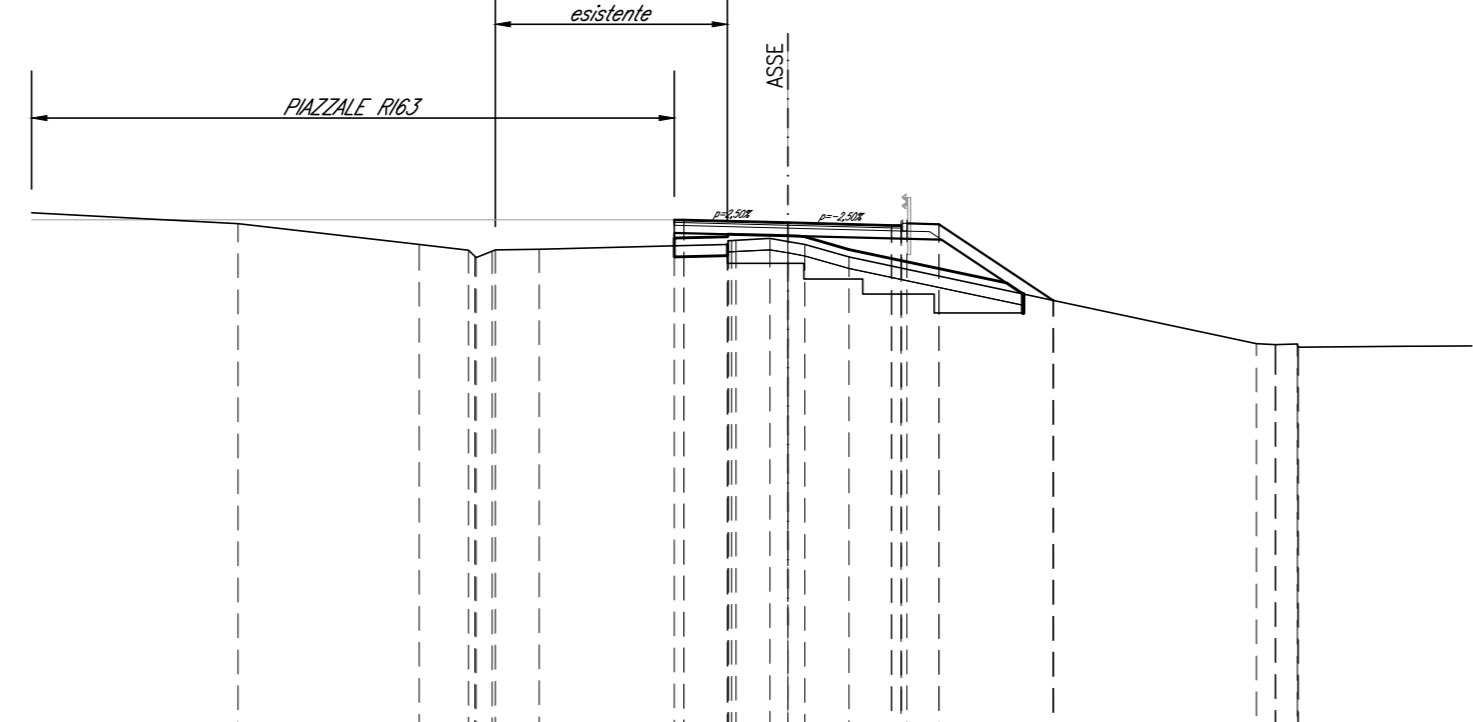

SCALA 1:200

Table with 4 rows: QUOTE TERRENO, DIST.PARZIALI TERRENO, QUOTE PROGETTO, DIST.PARZIALI PROGETTO.

Logos for RFI, Italferr, HirpiniaAV, webuild, ASTALDI, RockSoul, and Alpina.

Project information including 'PROGETTO ESECUTIVO DI VARIANTE', 'ITINERARIO NAPOLI - BARI', and 'VIABILITA' DI ACCESSO STAZIONE PADULI'. Includes a revision table and a table with project codes.