



TRATTO 1
Sezione 1
Progressiva: 0+100.00
Scala: 1:500
Quota di Riferimento: -20.00
Area di dragaggio: 90.50m²

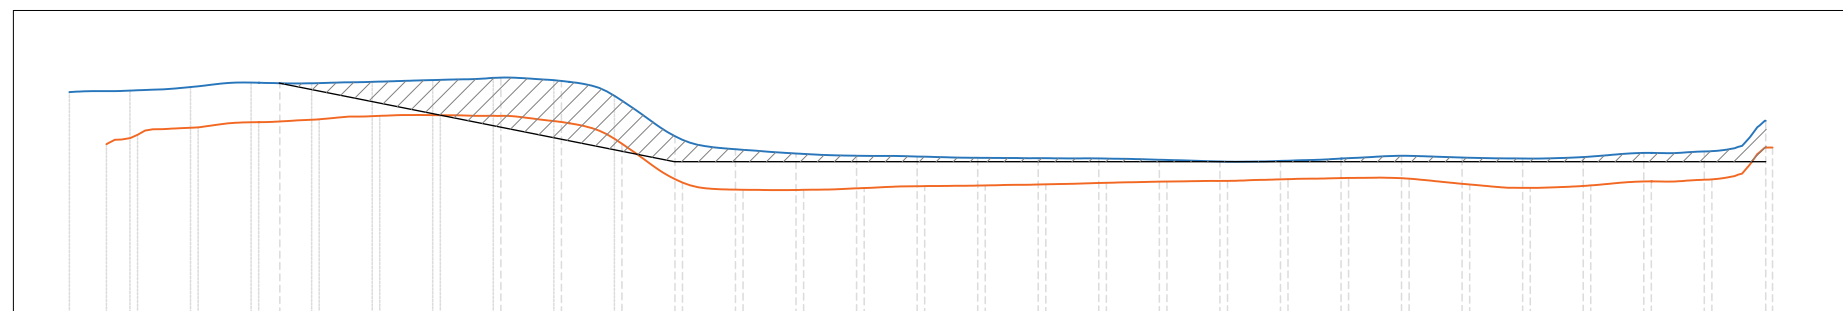


PROGRESSIVE TERRENDI FONDALE ATTUALE	-415.00	-410.99	-406.99	-402.98	-398.98	-394.97	-390.97	-386.96	-382.96	-378.95	-374.95	-370.94	-366.94	-362.93	-358.93	-354.92	-350.92	-346.91	-342.91	-338.90	-334.90	-330.89	-326.89	-322.89	-318.88	-314.88	-310.87	-306.87	-302.81
QUOTE TERRENDI FONDALE ATTUALE	-5.40	-5.30	-5.06	-4.77	-4.81	-4.72	-4.60	-4.46	-4.61	-5.64	-6.31	-9.18	-9.46	-9.61	-9.66	-9.74	-9.77	-9.78	-9.87	-9.99	-9.95	-9.79	-9.61	-9.73	-9.79	-9.69	-9.42	-9.32	-7.29
PROGRESSIVE TERRENDI MATERIALE COERENTE	-412.55	-410.49	-406.49	-402.48	-398.48	-394.47	-390.47	-386.46	-382.46	-378.45	-374.45	-370.44	-366.44	-362.43	-358.43	-354.42	-350.42	-346.41	-342.41	-338.40	-334.40	-330.39	-326.39	-322.39	-318.38	-314.38	-310.37	-306.37	-302.35
QUOTE TERRENDI MATERIALE COERENTE	-8.84	-8.22	-7.73	-7.38	-7.20	-6.97	-6.93	-6.97	-7.37	-8.81	-11.38	-11.86	-11.86	-11.74	-11.61	-11.57	-11.49	-11.40	-11.31	-11.27	-11.15	-11.07	-11.12	-11.51	-11.38	-11.38	-11.30	-11.17	-9.06
PROGRESSIVE PROGETTO				-4.81	-4.81	-5.64	-6.93	-6.93	-6.97	-8.61	-9.51	-10.00	-10.00	-10.00	-10.00	-10.00	-10.00	-10.00	-10.00	-10.00	-10.00	-10.00	-10.00	-10.00	-10.00	-10.00	-10.00	-10.00	-10.00
QUOTE PROGETTO				-4.81	-4.81	-5.64	-6.93	-6.93	-6.97	-8.61	-9.51	-10.00	-10.00	-10.00	-10.00	-10.00	-10.00	-10.00	-10.00	-10.00	-10.00	-10.00	-10.00	-10.00	-10.00	-10.00	-10.00	-10.00	-10.00

TRATTO 1
Sezione 2
Progressiva: 0+200.00
Scala: 1:500
Quota di Riferimento: -20.00
Area di dragaggio: 84.70m²

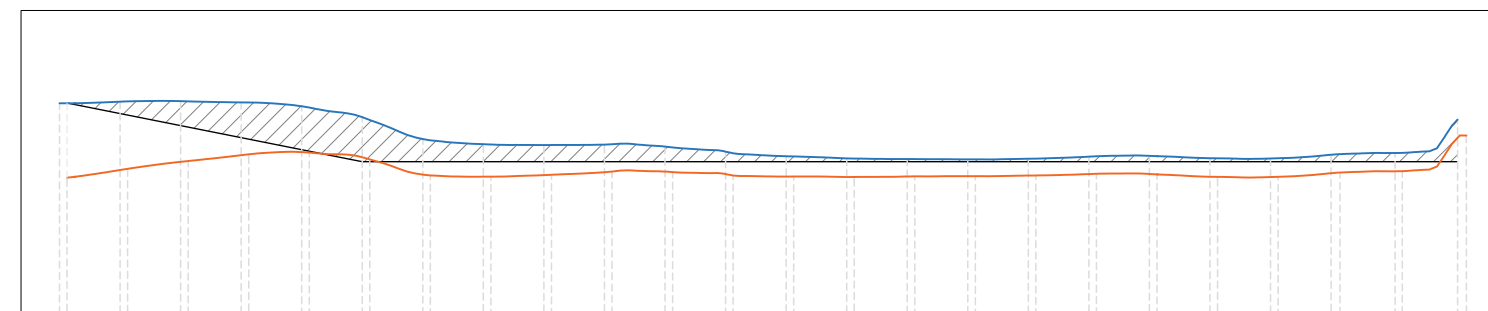


PROGRESSIVE TERRENDI FONDALE ATTUALE	-405.87	-401.87	-397.86	-393.86	-389.85	-385.85	-381.84	-377.84	-373.83	-369.83	-365.82	-361.82	-357.82	-353.81	-349.81	-345.80	-341.80	-337.79	-333.79	-329.78	-325.78	-321.77	-317.76	-313.76	
QUOTE TERRENDI FONDALE ATTUALE	-6.13	-6.03	-6.00	-6.08	-6.33	-7.05	-8.50	-8.84	-8.90	-8.87	-9.00	-9.34	-9.64	-9.78	-9.82	-9.85	-9.80	-9.67	-9.61	-9.77	-9.79	-9.54	-9.42	-9.32	-7.29
PROGRESSIVE TERRENDI MATERIALE COERENTE	-403.37	-401.37	-397.36	-393.36	-389.35	-385.35	-381.34	-377.34	-373.33	-369.33	-365.32	-361.32	-357.31	-353.31	-349.31	-345.30	-341.30	-337.29	-333.29	-329.28	-325.28	-321.27	-317.26	-313.26	
QUOTE TERRENDI MATERIALE COERENTE	-11.05	-10.47	-9.95	-9.51	-8.99	-8.35	-8.34	-8.84	-10.33	-10.66	-10.65	-10.69	-10.98	-11.01	-10.97	-10.96	-10.91	-10.80	-10.84	-11.00	-11.00	-10.72	-10.63	-10.63	-8.27
PROGRESSIVE PROGETTO				-8.61	-9.51	-10.00	-10.00	-10.00	-10.00	-10.00	-10.00	-10.00	-10.00	-10.00	-10.00	-10.00	-10.00	-10.00	-10.00	-10.00	-10.00	-10.00	-10.00	-10.00	-10.00
QUOTE PROGETTO				-8.61	-9.51	-10.00	-10.00	-10.00	-10.00	-10.00	-10.00	-10.00	-10.00	-10.00	-10.00	-10.00	-10.00	-10.00	-10.00	-10.00	-10.00	-10.00	-10.00	-10.00	-10.00

TRATTO 1
Sezione 3
Progressiva: 0+300.00
Scala: 1:500
Quota di Riferimento: -20.00
Area di dragaggio: 36.50m²

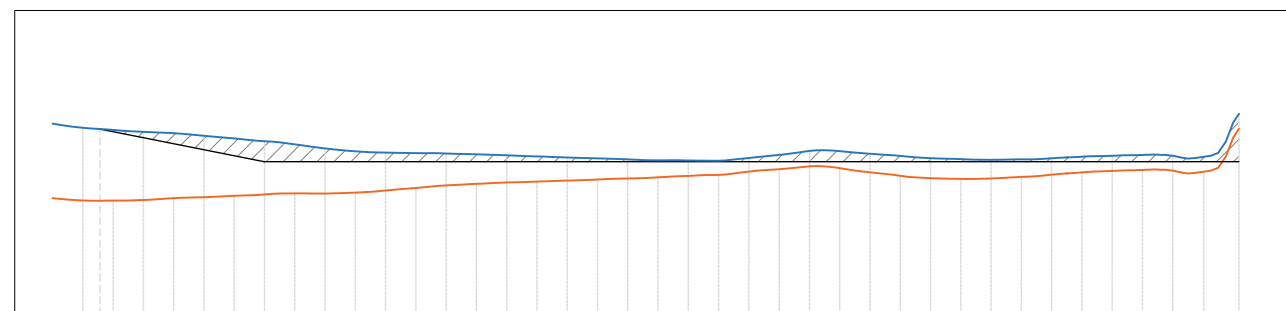


PROGRESSIVE TERRENDI FONDALE ATTUALE	-400.75	-396.75	-392.74	-388.74	-384.74	-380.73	-376.72	-372.72	-368.72	-364.71	-360.71	-356.70	-352.70	-348.69	-344.69	-340.68	-336.68	-332.67	-328.67	-324.69	
QUOTE TERRENDI FONDALE ATTUALE	-7.76	-8.02	-8.28	-8.64	-9.12	-9.40	-9.46	-9.57	-9.72	-9.85	-9.92	-9.76	-9.28	-9.47	-9.77	-9.88	-9.77	-9.61	-9.64	-9.64	-9.63
PROGRESSIVE TERRENDI MATERIALE COERENTE	-398.75	-394.75	-390.74	-386.74	-382.73	-378.73	-374.72	-370.72	-366.71	-362.71	-358.70	-354.70	-350.69	-346.69	-342.69	-338.68	-334.68	-330.67	-326.67	-322.69	
QUOTE TERRENDI MATERIALE COERENTE	-12.57	-12.41	-12.25	-12.10	-12.05	-11.74	-11.46	-11.32	-11.18	-11.03	-10.87	-10.50	-10.43	-10.93	-11.14	-11.01	-10.70	-10.55	-10.67	-10.67	-10.67
PROGRESSIVE PROGETTO				-10.00	-10.00	-10.00	-10.00	-10.00	-10.00	-10.00	-10.00	-10.00	-10.00	-10.00	-10.00	-10.00	-10.00	-10.00	-10.00	-10.00	-10.00
QUOTE PROGETTO				-10.00	-10.00	-10.00	-10.00	-10.00	-10.00	-10.00	-10.00	-10.00	-10.00	-10.00	-10.00	-10.00	-10.00	-10.00	-10.00	-10.00	-10.00

TRATTO 1
Sezione 4
Progressiva: 0+400.00
Scala: 1:500
Quota di Riferimento: -20.00
Area di dragaggio: 108.20m²

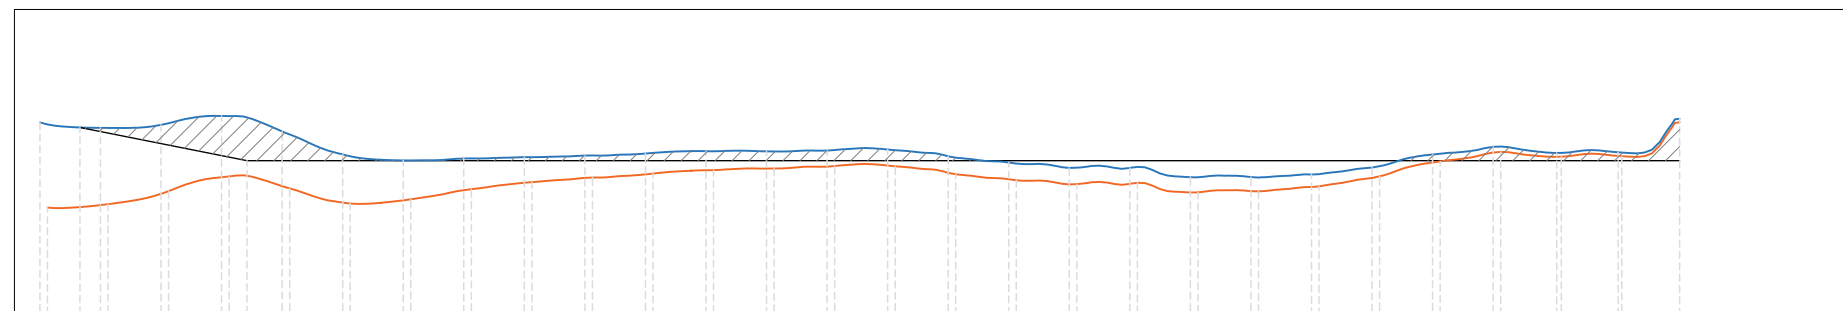

PROGRESSIVE TERRENDI FONDALE ATTUALE	-401.64	-397.64	-393.63	-389.62	-385.62	-381.62	-377.61	-373.61	-369.61	-365.60	-361.60	-357.59	-353.59	-349.58	-345.58	-341.57	-337.57	-333.56	-329.56	-325.55	-321.55	-317.54	-313.54	-309.53	-305.53	-301.53	-297.52	-293.51	
QUOTE TERRENDI FONDALE ATTUALE	-7.47	-7.83	-7.63	-7.05	-8.07	-9.59	-9.98	-9.86	-9.77	-9.66	-9.53	-9.37	-9.38	-9.33	-9.26	-9.71	-10.12	-10.47	-10.48	-11.09	-11.09	-11.70	-10.91	-10.46	-9.59	-9.09	-9.49	-9.44	-7.22
PROGRESSIVE TERRENDI MATERIALE COERENTE	-401.14	-397.14	-393.13	-389.12	-385.12	-381.12	-377.11	-373.11	-369.10	-365.10	-361.09	-357.09	-353.09	-349.08	-345.08	-341.07	-337.07	-333.06	-329.06	-325.05	-321.05	-317.04	-313.04	-309.03	-305.03	-301.03	-297.02	-293.01	
QUOTE TERRENDI MATERIALE COERENTE	-13.10	-12.88	-12.02	-11.04	-10.84	-12.83	-12.55	-11.89	-11.42	-11.12	-10.85	-10.63	-10.52	-10.35	-10.37	-10.90	-11.30	-11.55	-11.46	-12.09	-12.03	-11.70	-11.04	-10.46	-9.59	-9.09	-9.49	-9.44	-7.22
PROGRESSIVE PROGETTO				-10.00	-10.00	-10.00	-10.00	-10.00	-10.00	-10.00	-10.00	-10.00	-10.00	-10.00	-10.00	-10.00	-10.00	-10.00	-10.00	-10.00	-10.00	-10.00	-10.00	-10.00	-10.00	-10.00	-10.00	-10.00	-10.00
QUOTE PROGETTO				-10.00	-10.00	-10.00	-10.00	-10.00	-10.00	-10.00	-10.00	-10.00	-10.00	-10.00	-10.00	-10.00	-10.00	-10.00	-10.00	-10.00	-10.00	-10.00	-10.00	-10.00	-10.00	-10.00	-10.00	-10.00	-10.00

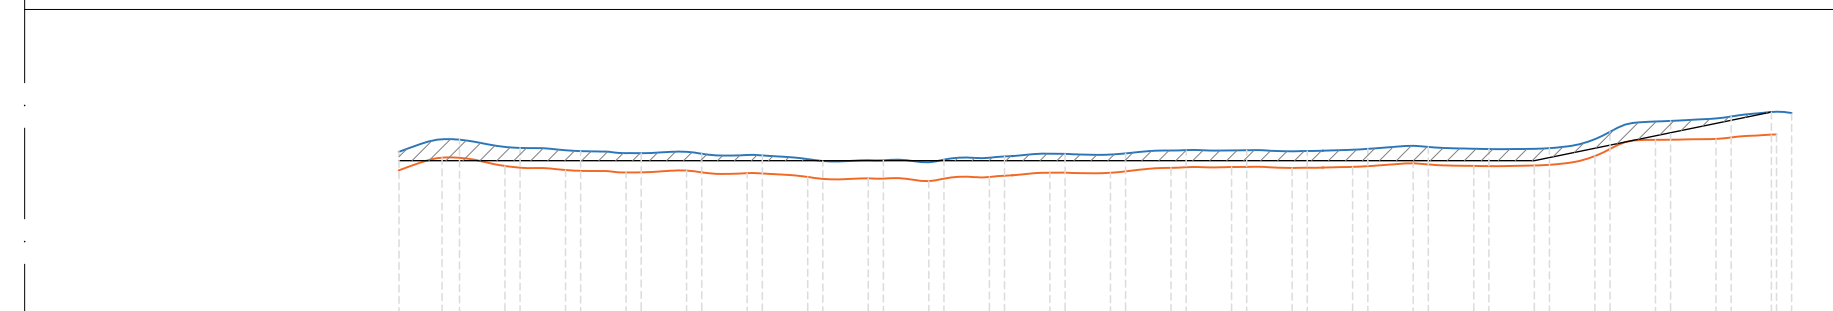

PROGRESSIVE TERRENDI FONDALE ATTUALE	-309.94	-305.94	-301.93	-297.92	-293.92	-289.91	-285.91	-281.90	-277.90	-273.89	-269.89	-265.88	-261.88	-257.87	-253.87	-249.86	-245.86	-241.85	-237.85	-233.84	-229.84	-225.83	-221.83	-217.82	-213.82	-209.81	-205.81	-201.80	-197.80	-193.79	-189.79	-185.78	-181.78	-177.77	-173.77	-169.76	-165.76	-161.75	-157.75	-153.75	-149.74	-145.74	-141.74	-137.73	-133.73	-129.72	-125.72	-121.72	-117.71	-113.71	-109.71	-105.70	-101.70	-97.69	-93.69	-89.68	-85.68	-81.68	-77.67	-73.67	-69.67	-65.66	-61.66	-57.66	-53.65	-49.65	-45.65	-41.64	-37.64	-33.64	-29.63	-25.63	-21.63	-17.62	-13.62	-9.62	-5.61	-1.61	2.39	6.38	10.38	14.37	18.37	22.36	26.36	30.35	34.35	38.34	42.34	46.33	50.33	54.32	58.32	62.31	66.31	70.30	74.30	78.29	82.29	86.28	90.28	94.27	98.27	102.26	106.26	110.25	114.25	118.24	122.24	126.23	130.23	134.22	138.22	142.21	146.21	150.21	154.20	158.20	162.19	166.19	170.18	174.18	178.17	182.17	186.16	190.16	194.15	198.15	202.14	206.14	210.13	214.13	218.12	222.12	226.11	230.11	234.10	238.10	242.09	246.09	250.08	254.08	258.07	262.07	266.06	270.06	274.05	278.05	282.04	286.04	290.03	294.03	298.02	302.02	306.01	310.01	314.00	318.00	322.00	1346
--------------------------------------	---------	---------	--------	--------	-------	-------	-------	------	------	-------	-------	--------	--------	---------	---------	------