



TRATTO 2
Sezione 19
Progressiva: 0+1900.00
Scala: 1:500
Quota di Riferimento: -20.00
Area di Sterro: 43.00m²

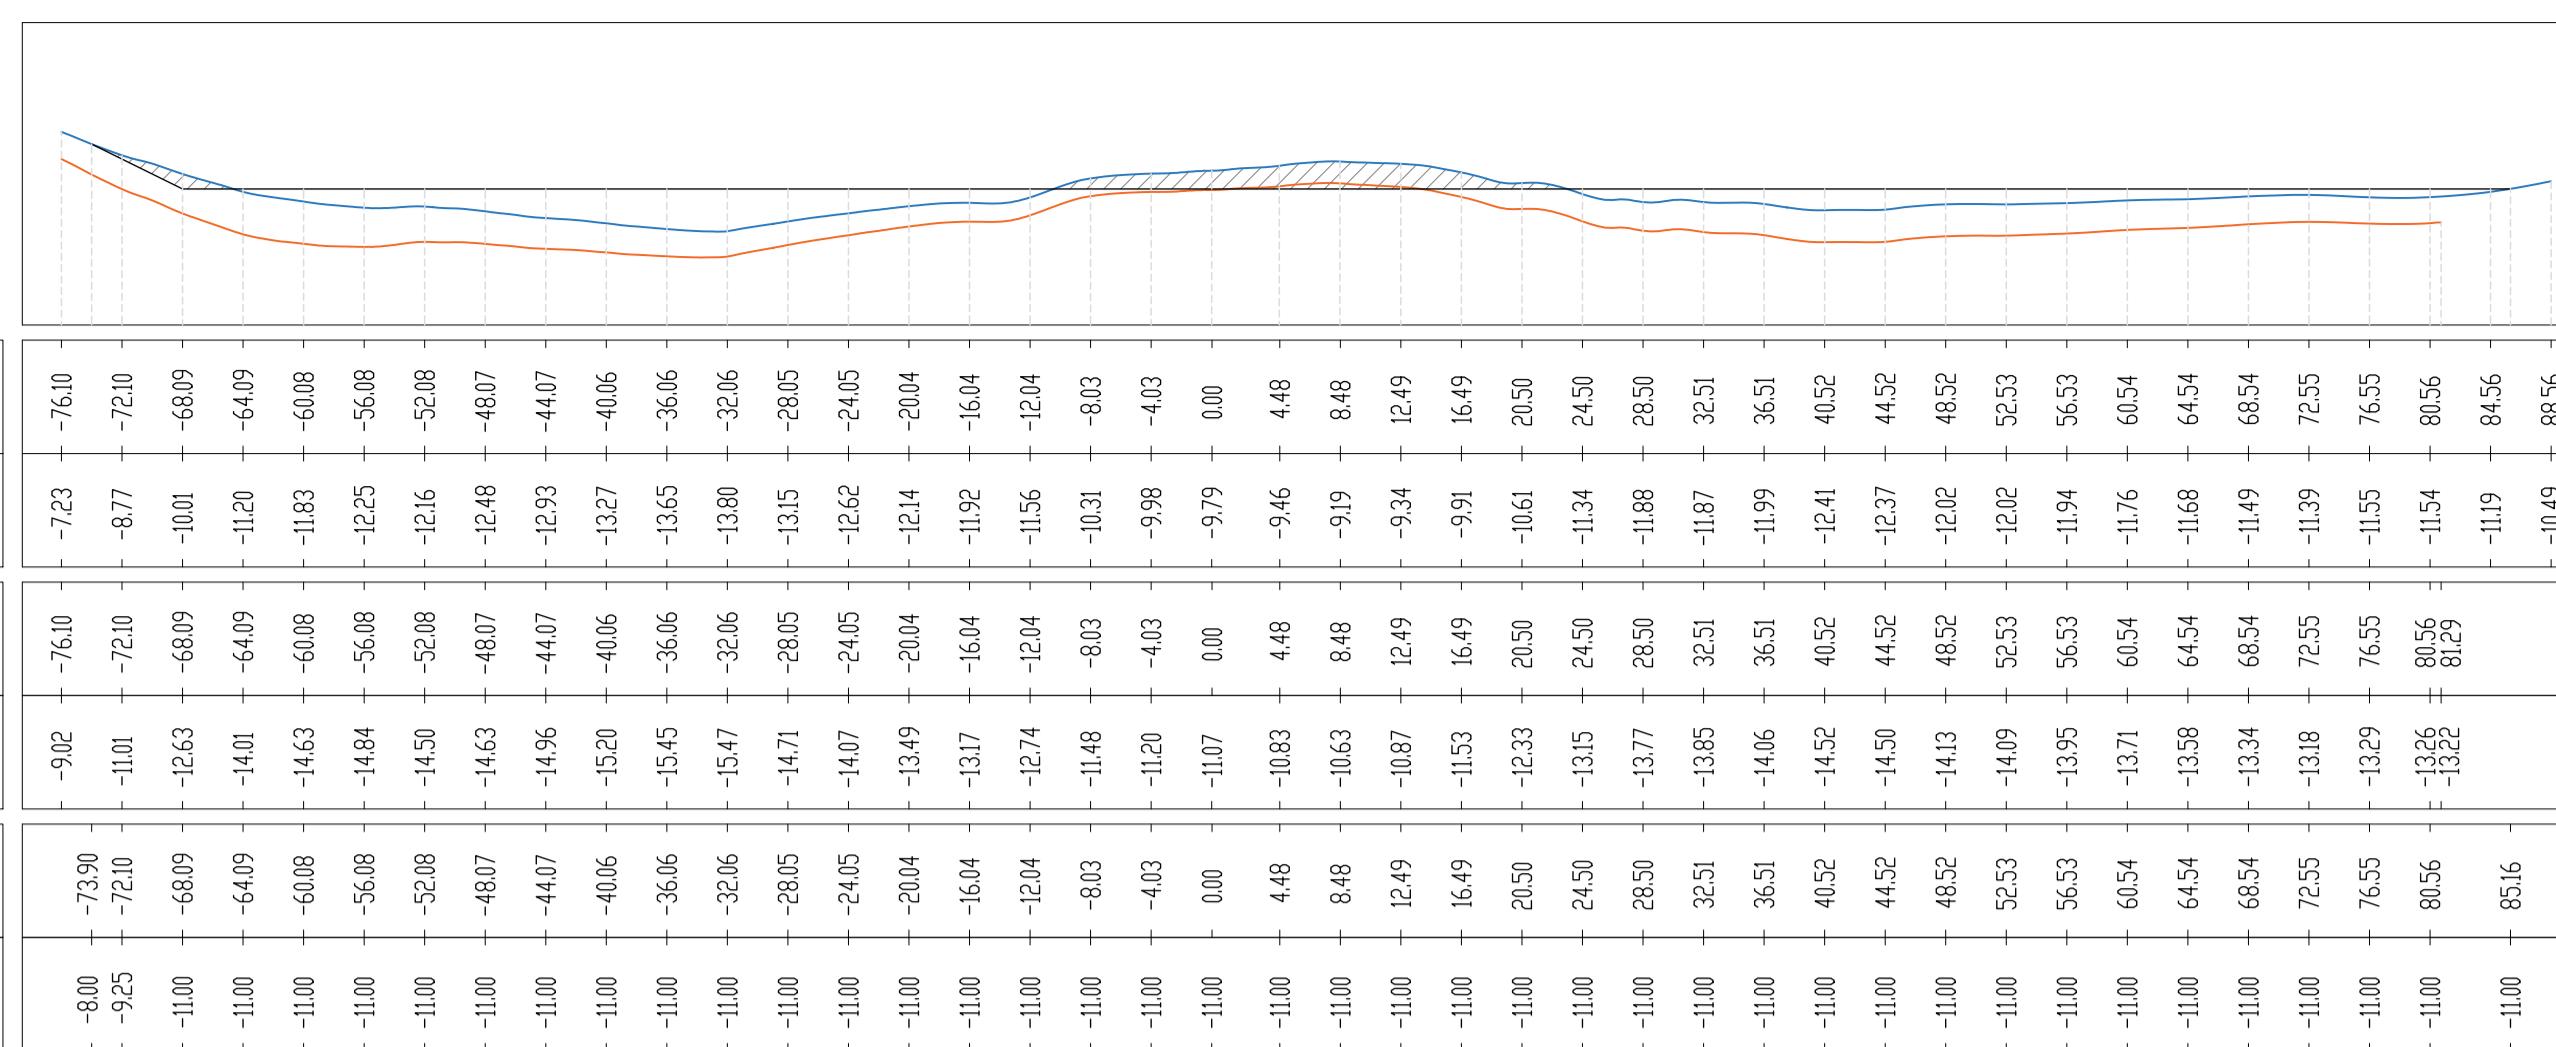

TRATTO 2
Sezione 21
Progressiva: 0+2100.00
Scala: 1:500
Quota di Riferimento: -20.00
Area di Sterro: 64.20m²

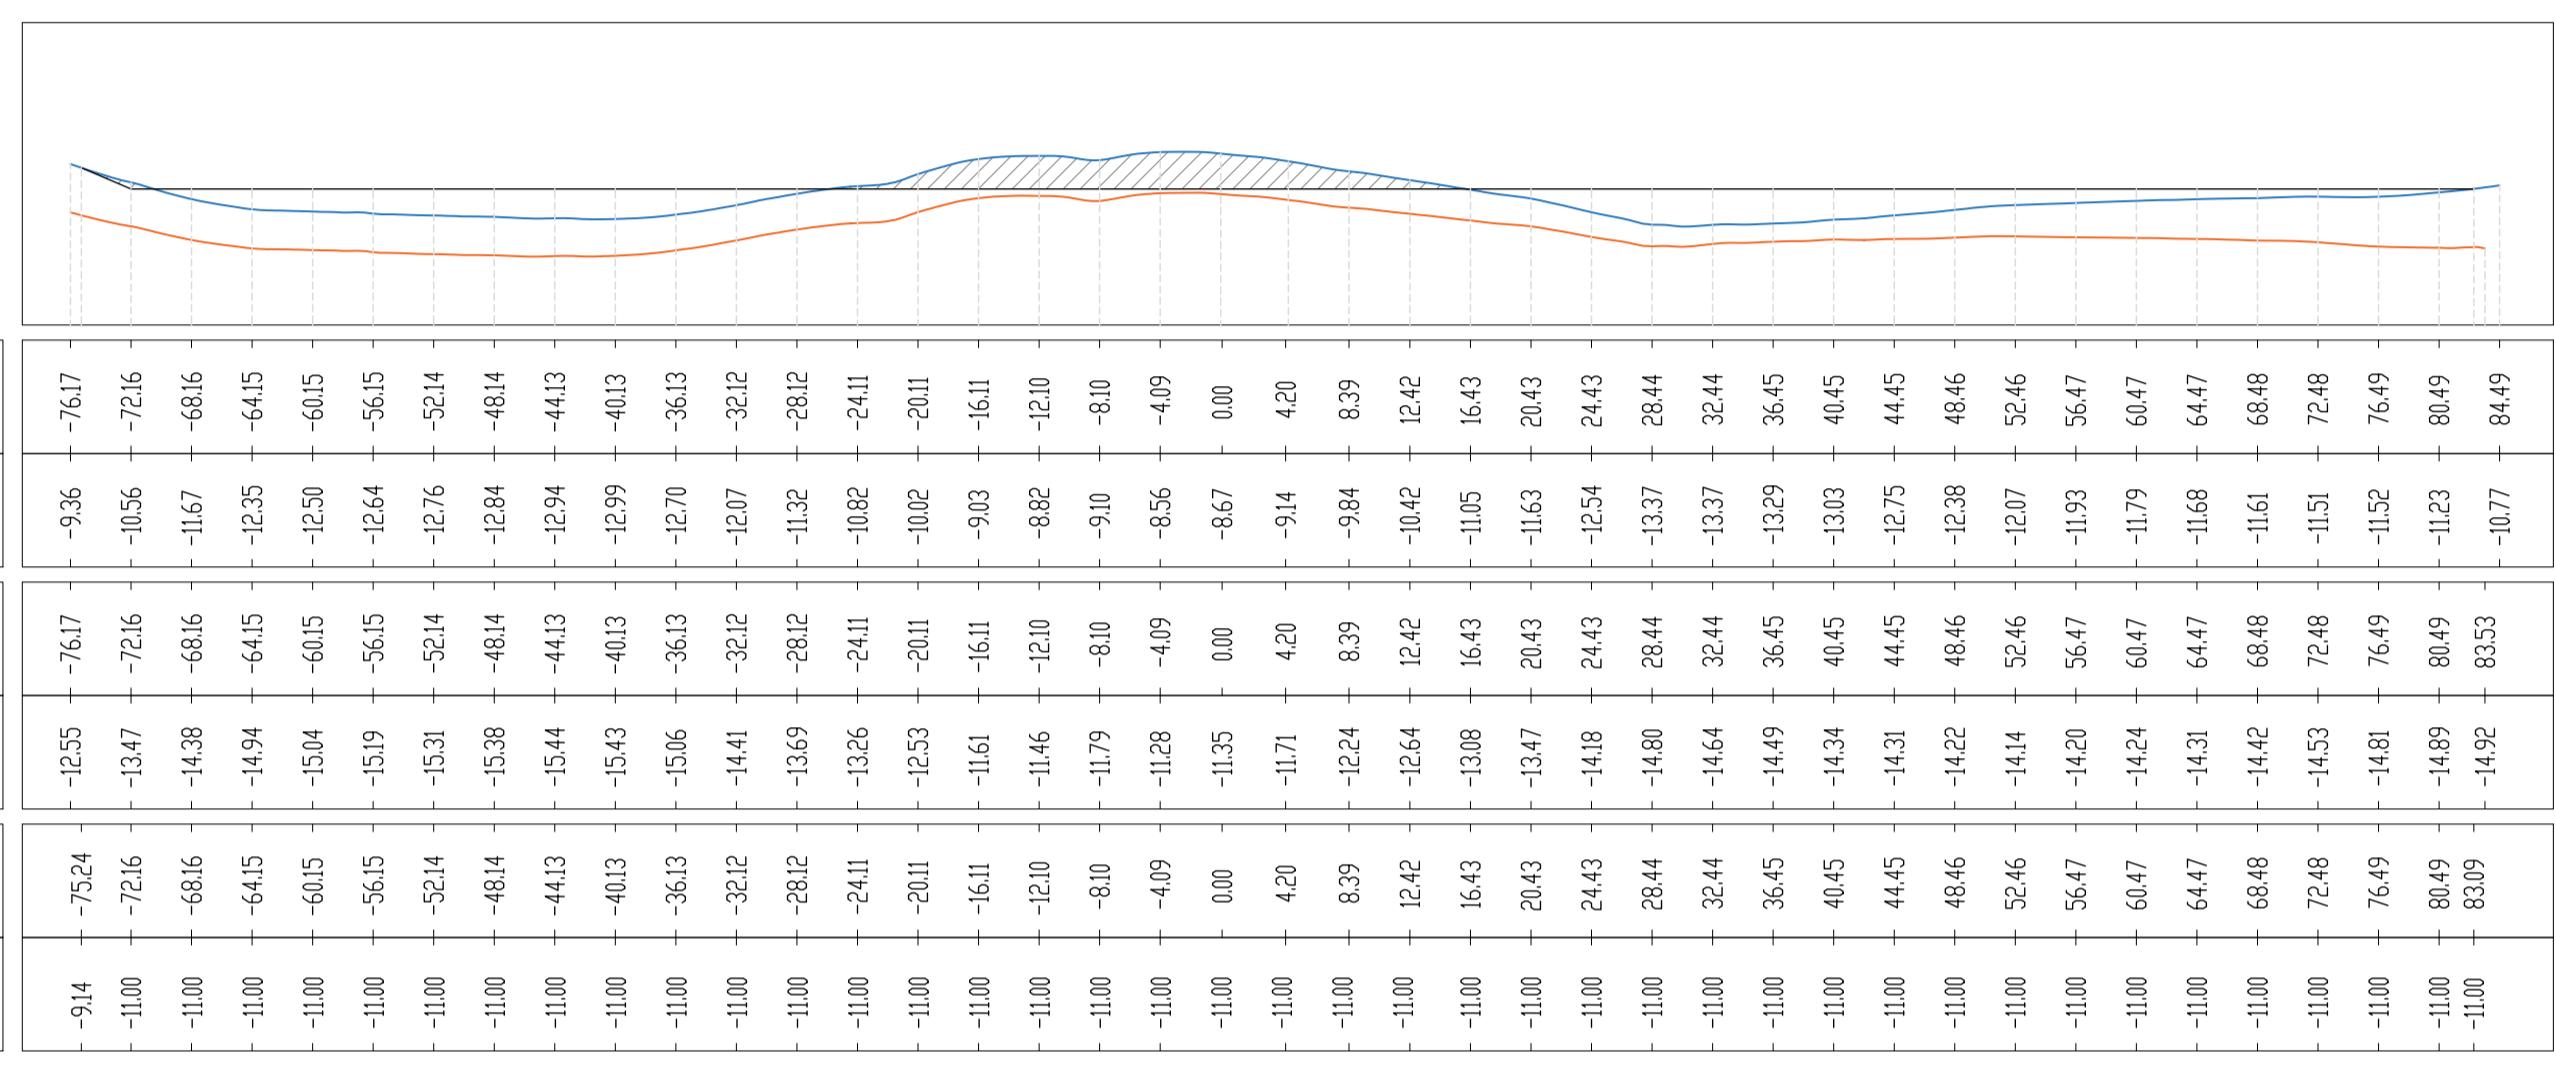

TRATTO 2
Sezione 23
Progressiva: 0+2300.00
Scala: 1:500
Quota di Riferimento: -20.00
Area di Sterro: 45.70m²

