



TRATTO 3
Sezione 1
Progressiva: 0+100.00
Scala: 1:500
Quota di Riferimento: -20.00
Area di Sterro: 830.40m²

PROGRESSIVE TERRENO FONDALI ATTUALE
QUOTE TERRENO FONDALI ATTUALE
PROGRESSIVE TERRENO MATERIALE COERENTE
QUOTE TERRENO MATERIALE COERENTE
PROGRESSIVE PROGETTO
QUOTE PROGETTO

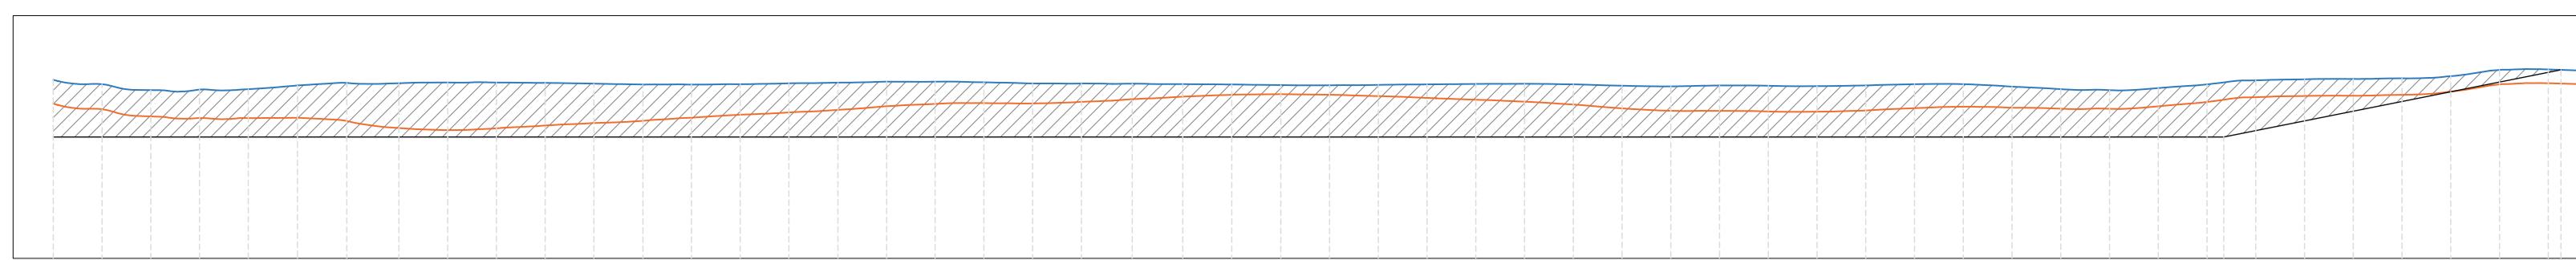


TRATTO 3
Sezione 2
Progressiva: 0+200.00
Scala: 1:500
Quota di Riferimento: -20.00
Area di Sterro: 298.85m²

PROGRESSIVE TERRENO FONDALI ATTUALE
QUOTE TERRENO FONDALI ATTUALE
PROGRESSIVE TERRENO MATERIALE COERENTE
QUOTE TERRENO MATERIALE COERENTE
PROGRESSIVE PROGETTO
QUOTE PROGETTO

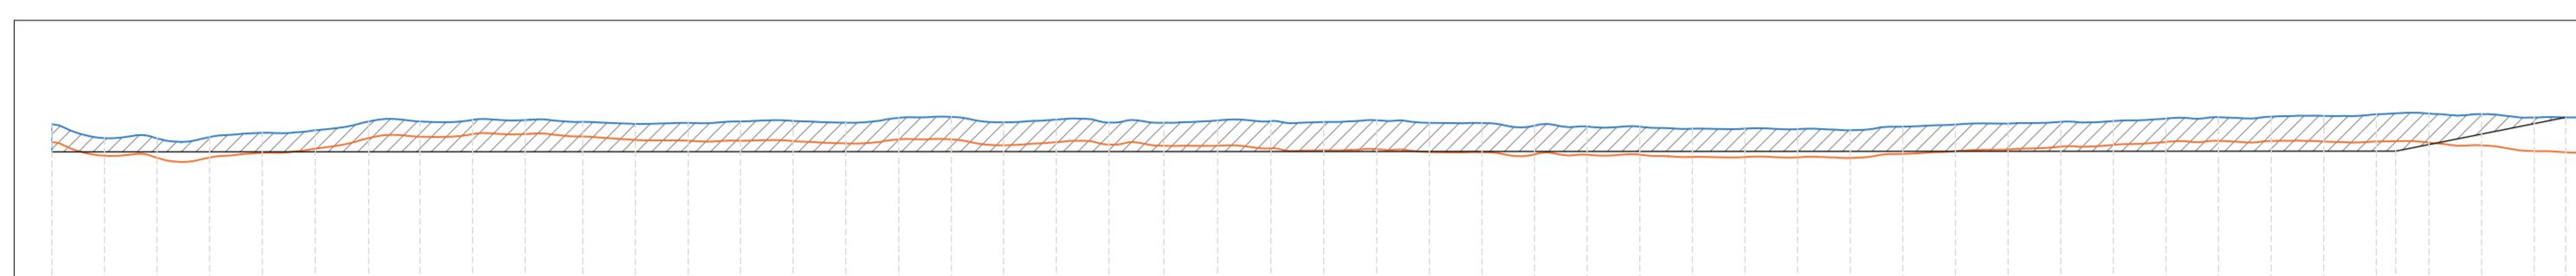


TRATTO 3
Sezione 3
Progressiva: 0+300.00
Scala: 1:500
Quota di Riferimento: -20.00
Area di Sterro: 150.00m²

PROGRESSIVE TERRENO FONDALI ATTUALE
QUOTE TERRENO FONDALI ATTUALE
PROGRESSIVE TERRENO MATERIALE COERENTE
QUOTE TERRENO MATERIALE COERENTE
PROGRESSIVE PROGETTO
QUOTE PROGETTO

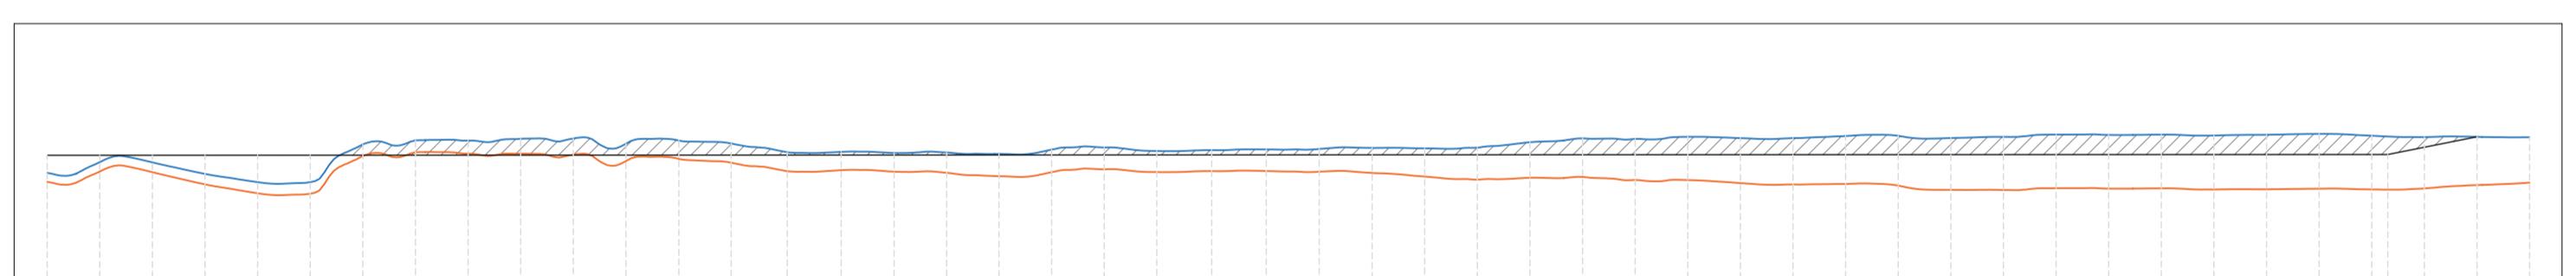

TRATTO 3
Sezione 4
Progressiva: 0+400.00
Scala: 1:500
Quota di Riferimento: -20.00
Area di Sterro: 125.45m²

PROGRESSIVE TERRENO FONDALI ATTUALE
QUOTE TERRENO FONDALI ATTUALE
PROGRESSIVE TERRENO MATERIALE COERENTE
QUOTE TERRENO MATERIALE COERENTE
PROGRESSIVE PROGETTO
QUOTE PROGETTO

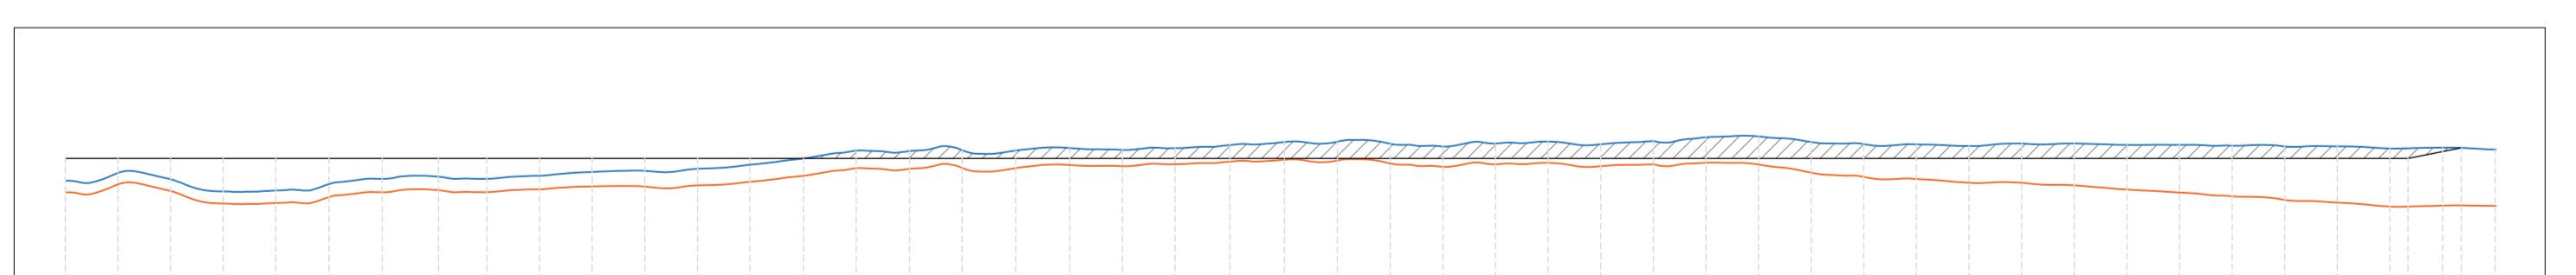


LEGENDA

- FONDALI ATTUALE
- INTERFACCIA TRA SEDIMENTI SCIOLTI E COMPATTI
- PROGETTO
- AREA DI DRAGAGGIO

NOTE:

- I sedimenti sciolti sono costituiti da: Pelite, sabbia, coralli e ghiaia
- I sedimenti compatti sono costituiti da: Roccia, coralli e ghiaia compatta

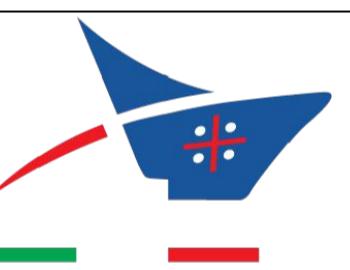

Autorità di Sistema Portuale
del Mare di Sardegna

PORTO DI OLBIA

Dragaggi Golfo di Olbia per portare i fondali del porto Isola Bianca e del Porto Cocciani a -10,00 m e i fondali della Canalletta a -11,00 m
CUP: B91J19000050005

PROGETTO DI FATTIBILITÀ TECNICA ED ECONOMICA

Titolo elaborato :

SEZIONI DI DRAGAGGIO TRATTO 3 (1 DI 2)

Scala: 1:500 2 1 0 1 4 F T 2 2 2 0 0 S E Z

Il Rappresentante Temporaneo di Professionisti
Ing. Alessandro Meloni

Il Responsabile del Procedimento
SEACON s.r.l.
Mandataria

ambiente
Mandanti

05/2023 0 Emissione per approvazione
Rif. Dis. Data Rev. DESCRIZIONE Disegnato: Controllato: Validato:

Dimensioni foglio: A1

Visto del Committente: