



1 CASSONE CELLULARE TIPO 2 - PIANTA
Scala: 1:50

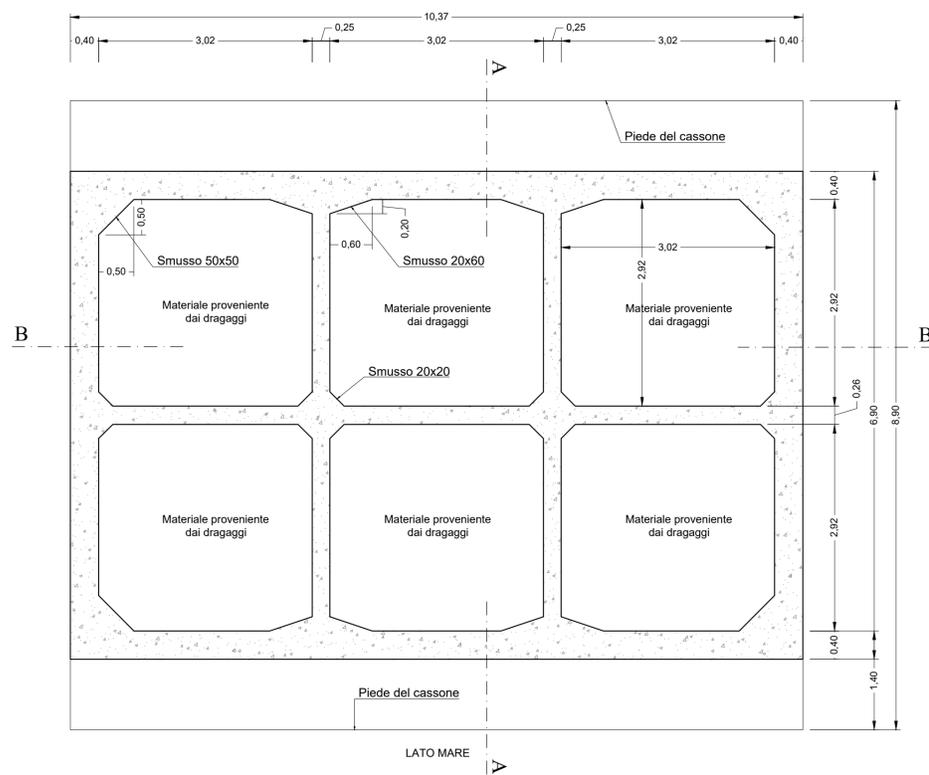


2 PIANTA CHIAVE
Scala:



A SEZIONE
Scala: 1:50

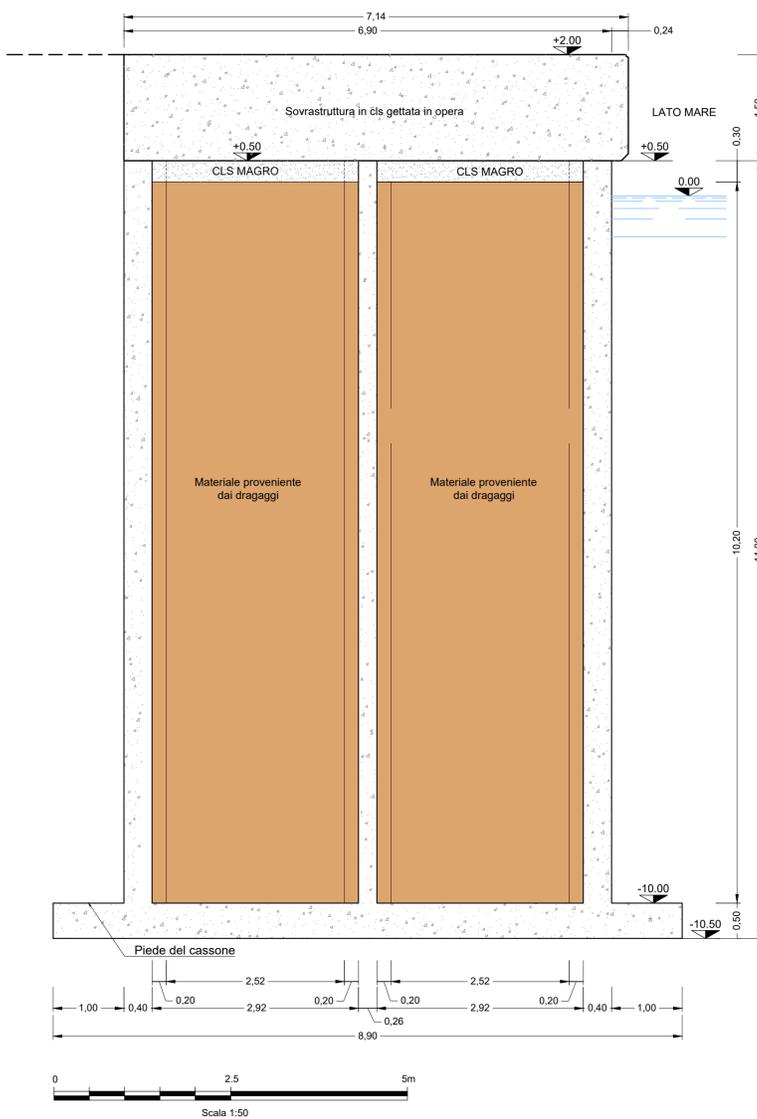

B SEZIONE
Scala: 1:50

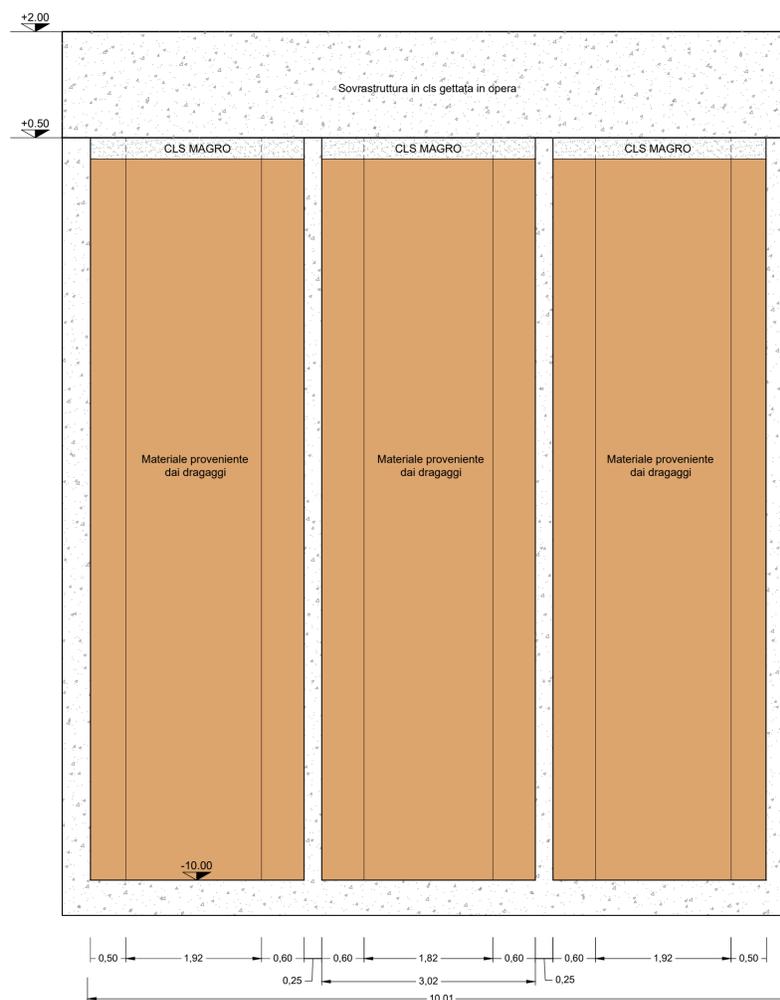

PORTO DI OLBIA

Dragaggi Golfo di Olbia per portare i fondali del porto Isola Bianca e del Porto Cocciani a -10,00 m e i fondali della Canaletta a -11,00 m
CUP: B91J19000050005

PROGETTO DI FATTIBILITÀ TECNICA ED ECONOMICA

Titolo elaborato :
VASCHE DI COLMATA ISOLA BIANCA
CARPENTERIA CASSONI CELLULARI TIPO 2

Scala: 1:50 [2] [1] [0] [1] [4] [FT] [2] [3] [1] [-] [0] [SEZ]

IL RESPONSABILE DEL PROCEDIMENTO
Ing. Alessandro Meloni

Il Raggruppamento Temporaneo di Professionisti
SEACON s.r.l.
Mandatario
Mandanti

01/2023	0	Emissione per approvazione	Barloeschi	Vella	De Girolamo
Rif. Dis.	Data	Rev.	DESCRIZIONE	Disegnato:	Controllato:

Dimensioni foglio: A1

Visto del Committente: