





A VASCA DI COLMATA LATO EST - SEZIONE TIPO
Scala: 1:100

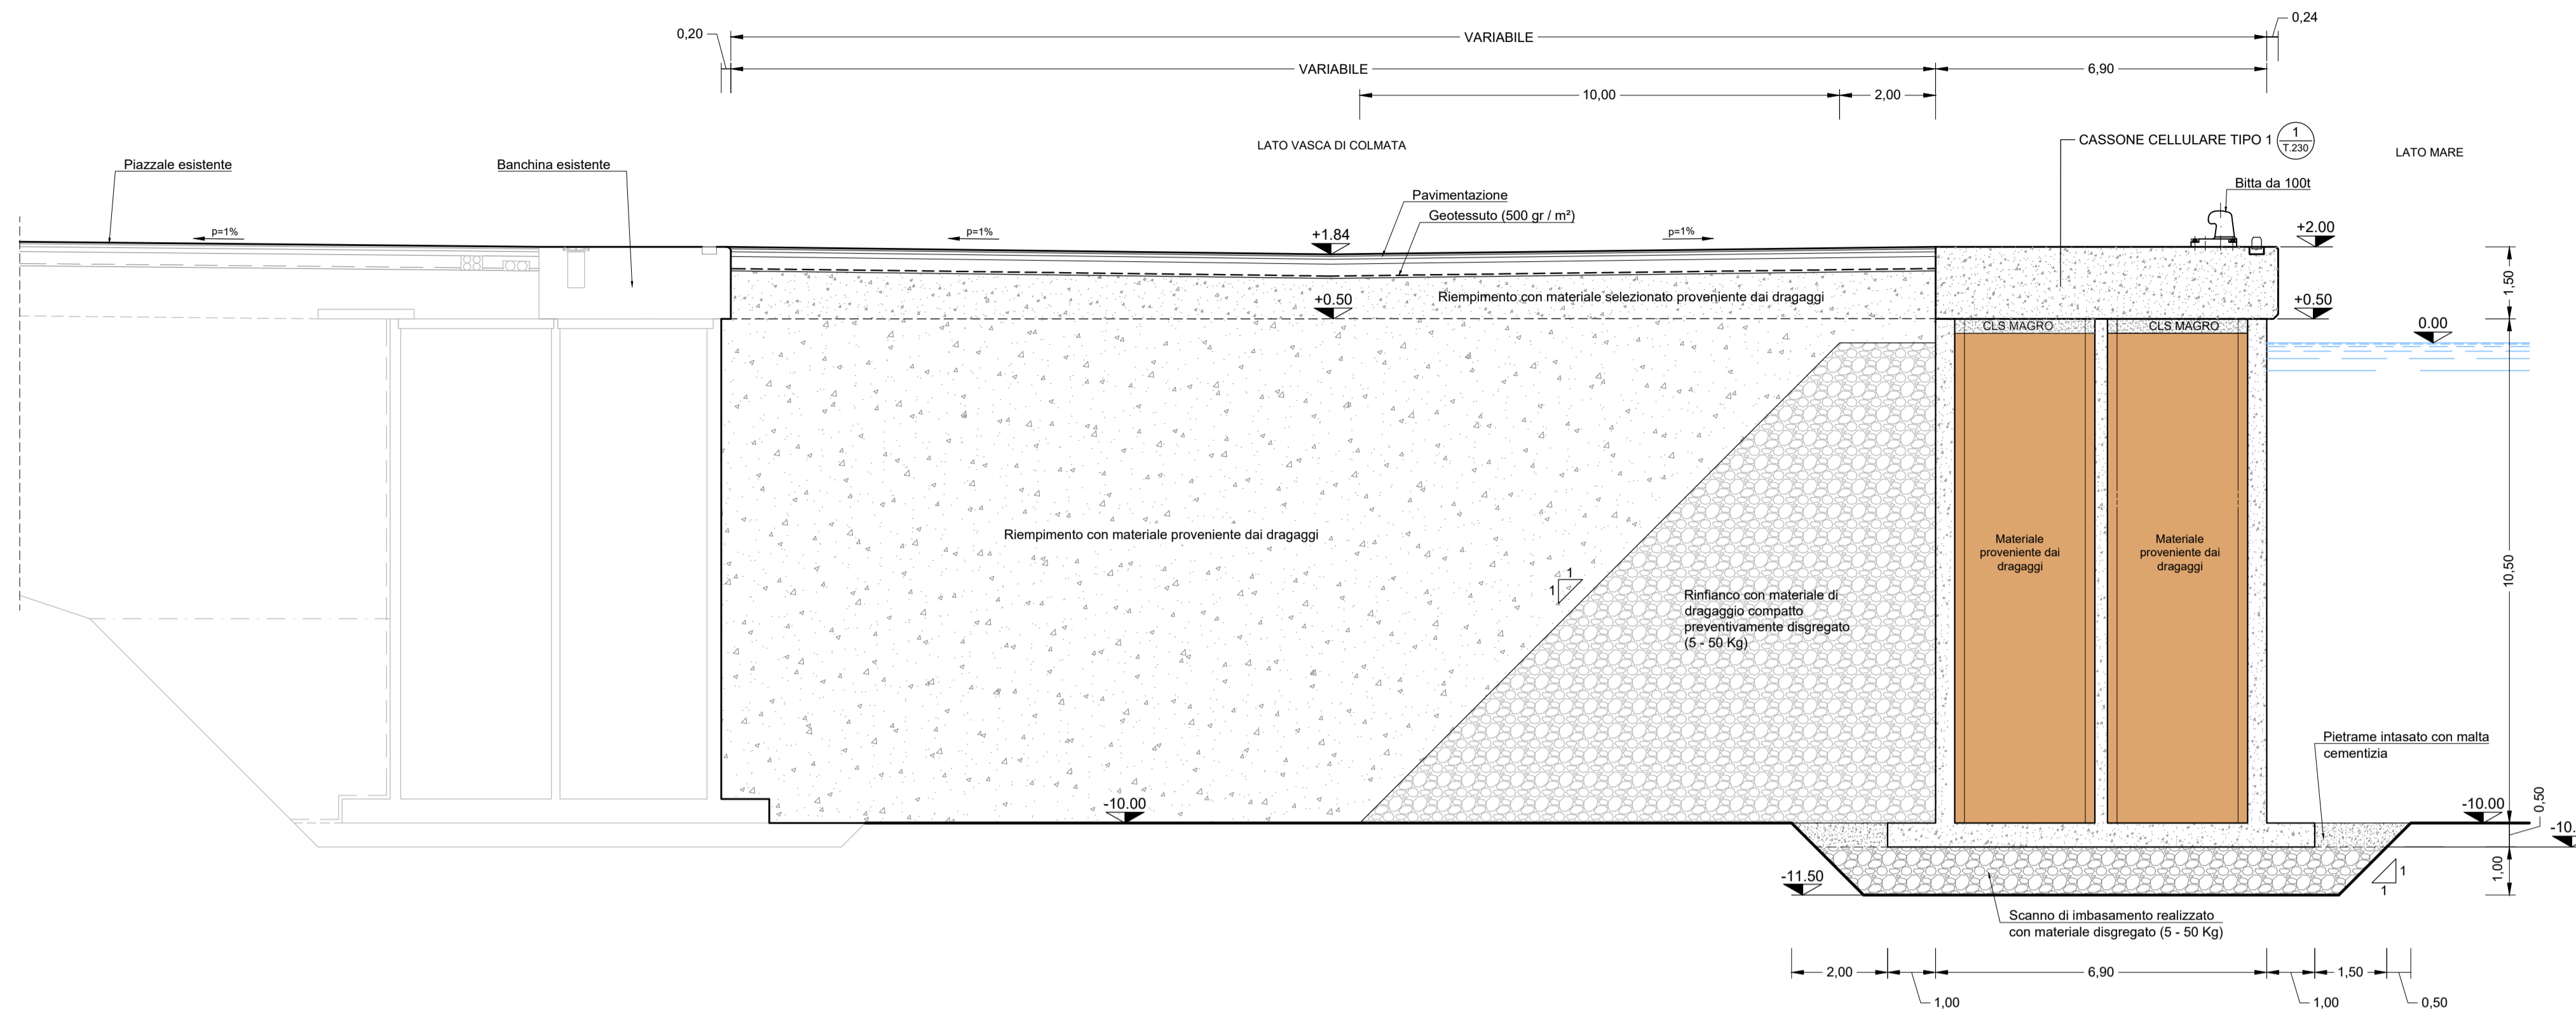

2 PIANTA CHIAVE
Scala:

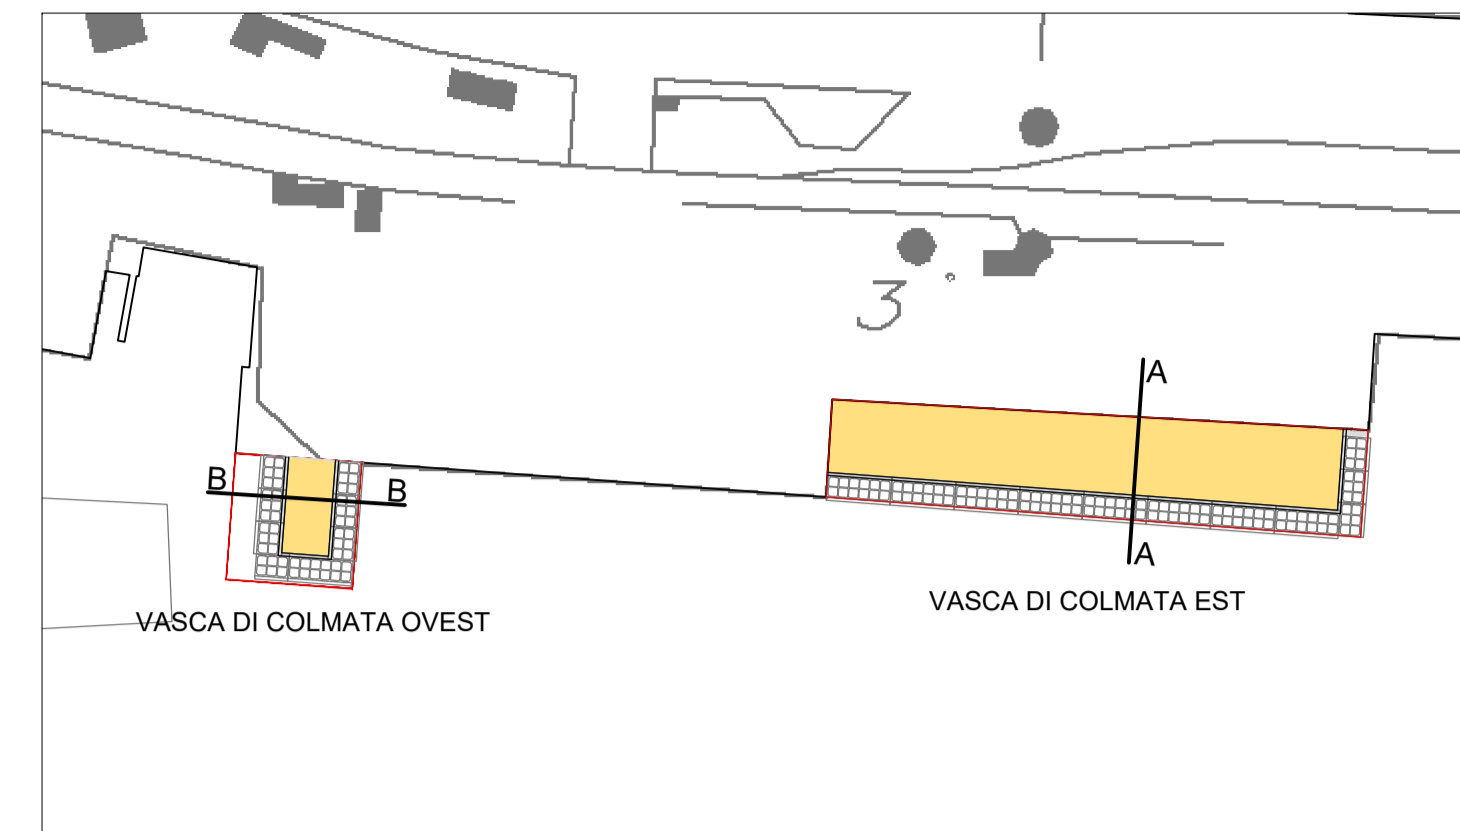

B VASCA DI COLMATA LATO OVEST - SEZIONE TIPO
Scala: 1:100

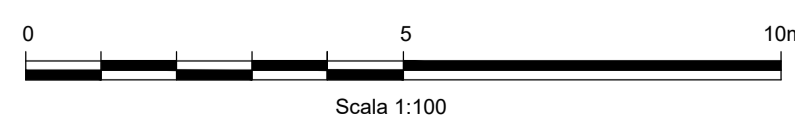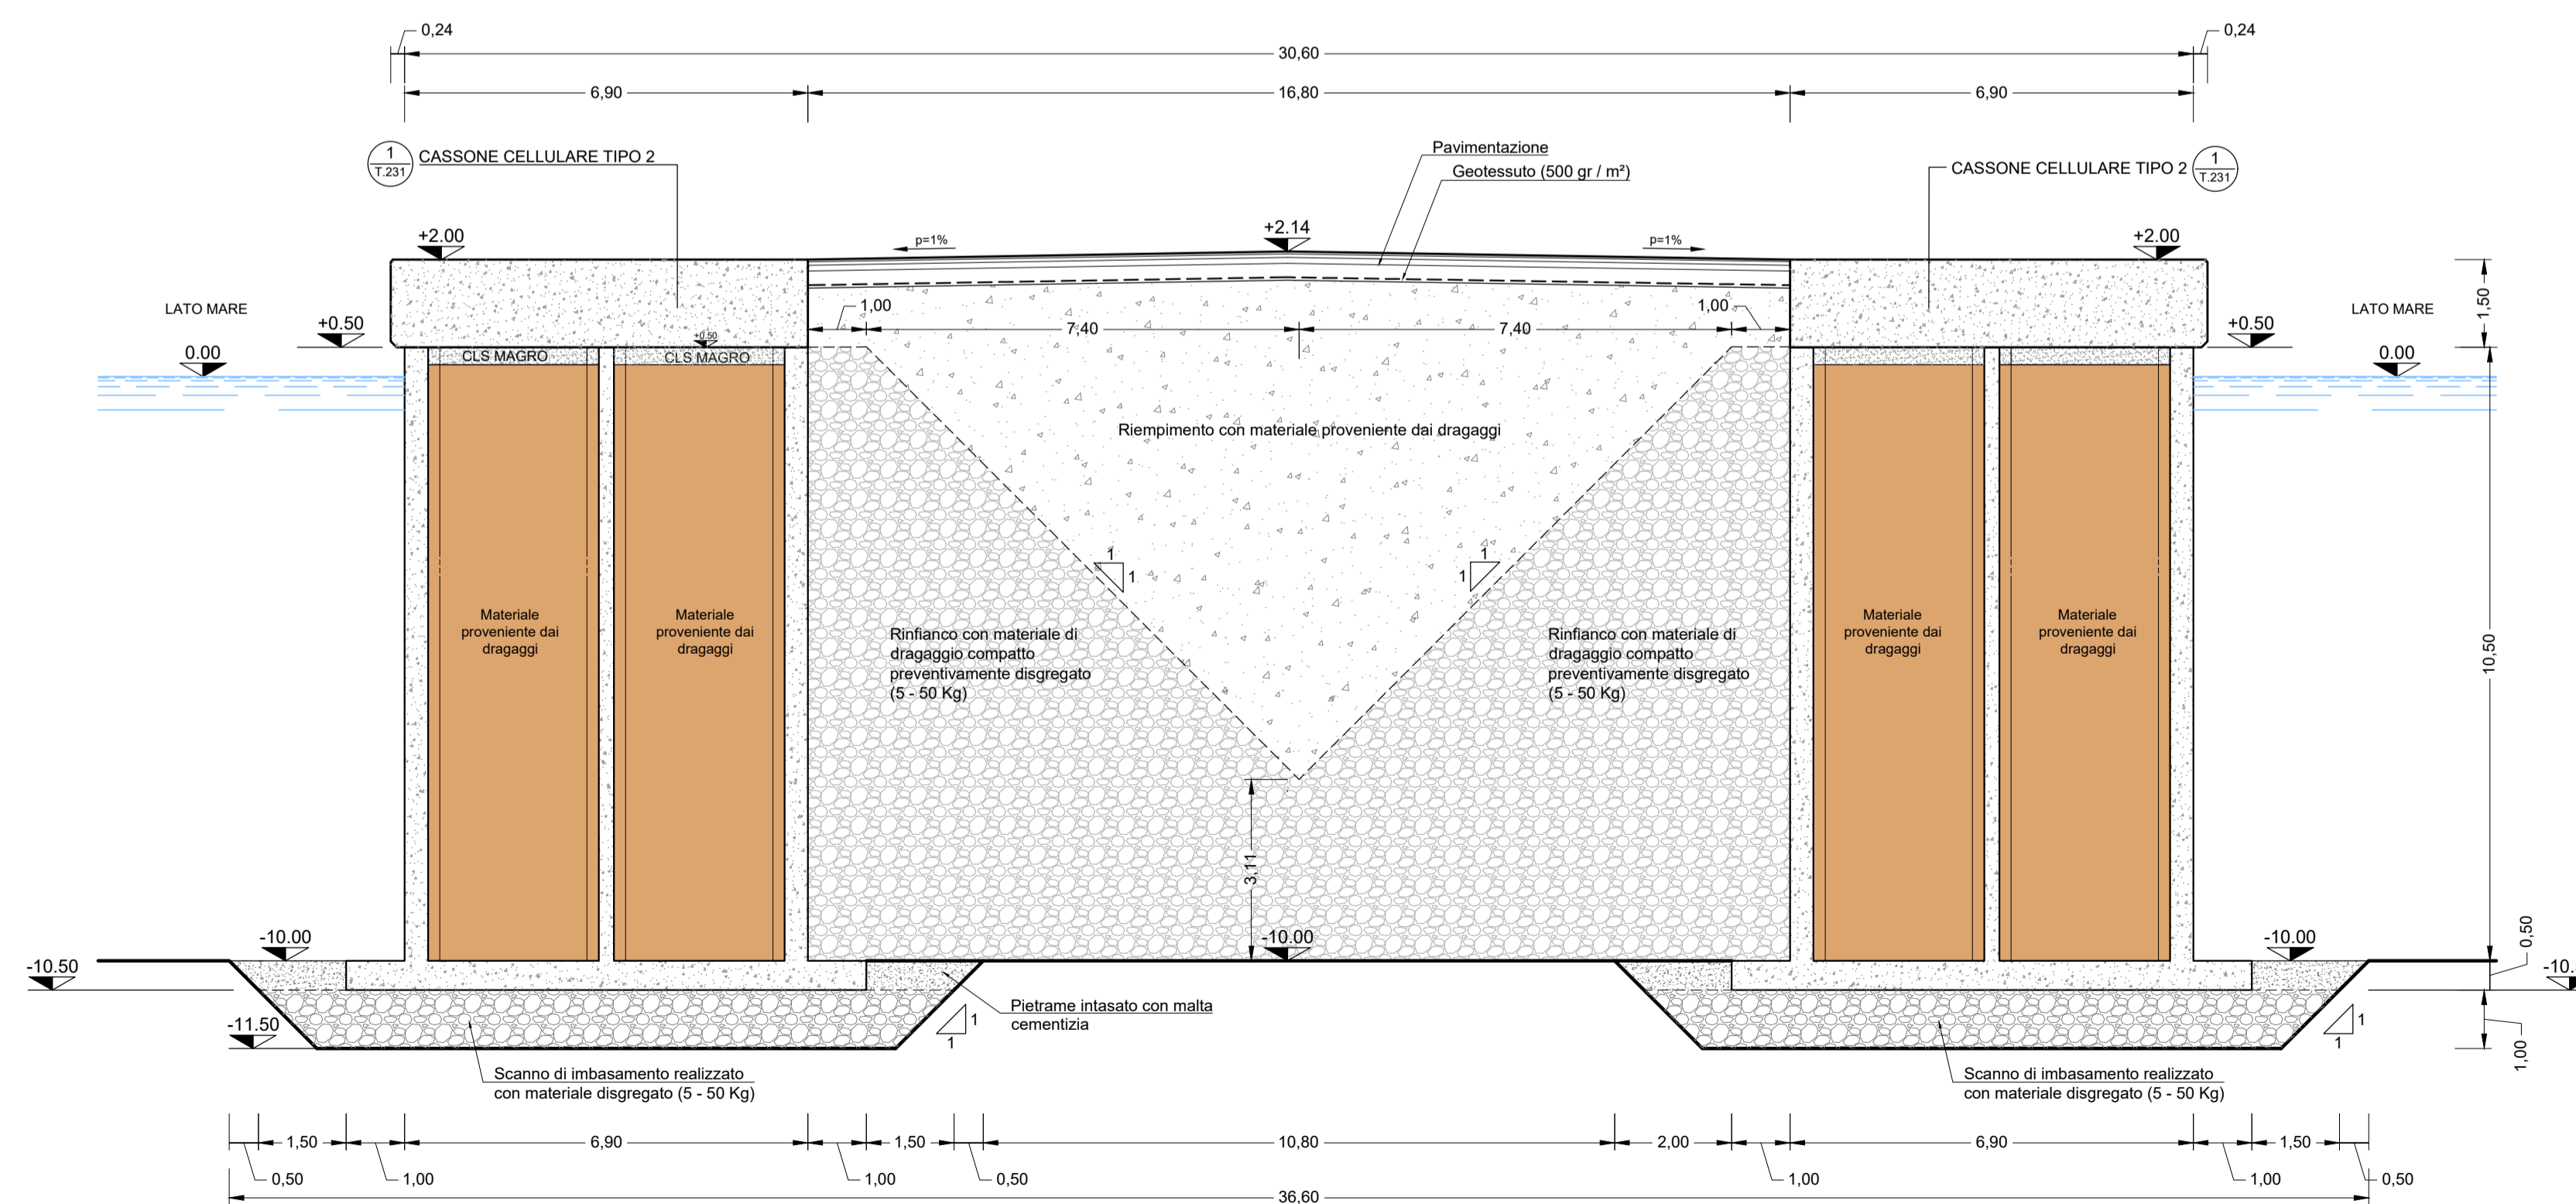

PORTO DI OLBIA

Dragaggi Golfo di Olbia per portare i fondali del porto Isola Bianca e del Porto Cocciani a -10,00 m e i fondali della Canaletta a -11,00 m
CUP: B91J19000050005

PROGETTO DI FATTIBILITÀ TECNICA ED ECONOMICA

Titolo elaborato : **VASCHE DI COLMATA ISOLA BIANCA SEZIONI TIPOLOGICHE**

Scala: **1:100** [2 1 0 1 4 F T 2 3 3 - 0 S E Z]

IL RESPONSABILE DEL PROCEDIMENTO
Ing. Alessandro Meloni

Il Raggruppamento Temporaneo di Professionisti
SEACON s.r.l.
Mandataria
Mandanti

05/2023	0	Emissione per approvazione	Bartoleschi	Vella	De Girolamo	
Rif. Dis.	Data	Rev.	DESCRIZIONE	Disegnato:	Controllato:	Validato:

Dimensioni foglio: **A1**

Visto del Committente: