A VASCA DI COLMATA LATO OVEST - SEZIONE TIPO
Scala: 1:100

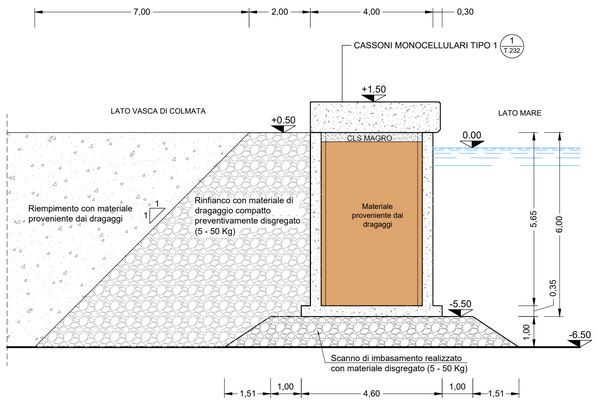

B VASCA DI COLMATA LATO OVEST - SEZIONE TIPO
Scala: 1:100

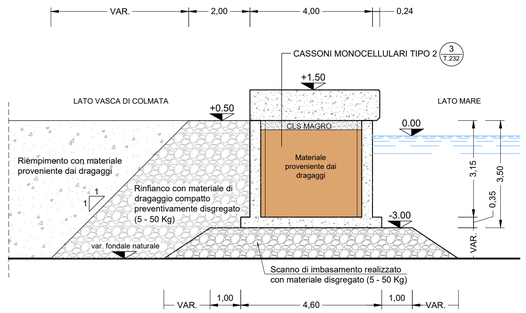

2 PIANTA CHIAVE
Scala:

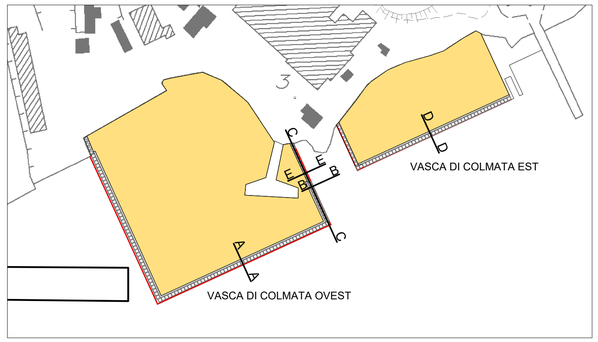

C VASCA DI COLMATA LATO OVEST - SEZIONE
Scala: 1:100

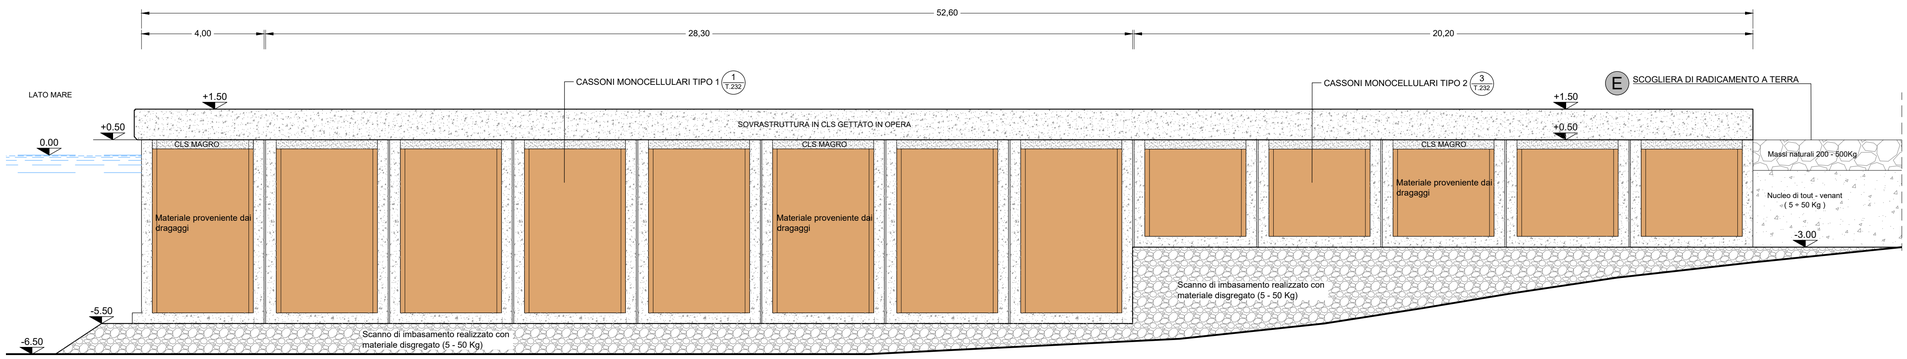

D VASCA DI COLMATA LATO EST - SEZIONE TIPO
Scala: 1:100

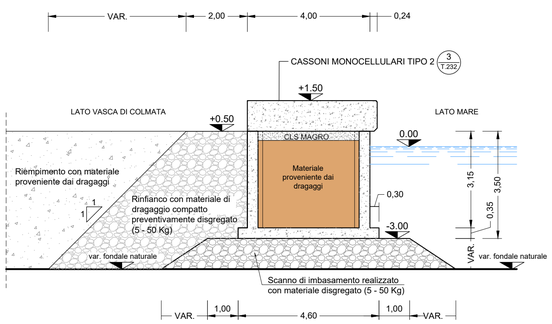

E SCOGLIERA DI RADICAMENTO A TERRA DELLA VASCHE DI COLMATA - SEZIONE TIPO
Scala: 1:100

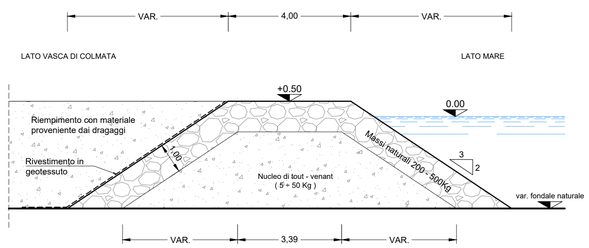

0 5 10m
Scala 1:100

Autorità di Sistema Portuale del Mare di Sardegna

PORTO DI OLBIA

Dragaggi Golfo di Olbia per portare i fondali del porto Isola Bianca e del Porto Cocciani a -10,00 m e i fondali della Canaletta a -11,00 m
CUP: B91J19000050005

PROGETTO DI FATTIBILITÀ TECNICA ED ECONOMICA

Titolo elaborato :

VASCHE DI COLMATA NORD
SEZIONI TIPOLOGICHE

Scala:	*1:100*	2 1	0 1 4	F T	2 3 4	- 0	S E Z

IL RESPONSABILE DEL PROCEDIMENTO
Ing. Alessandro Meloni

Il Raggruppamento Temporaneo di Professionisti
SEACON s.r.l.
Firmato digitalmente da: ABBADESSA LUCIO
Ruolo: Ingegnere
Organizzazione: Ordine degli Ingegneri della Provincia di Roma
Amministrazione: Sezione: A/Numero Iscrizione: 11405/Settore: I/Ordine: 11405
Data: 26/05/2023 15:45:04
Mandataria
Mandanti

Rif. Dis.	Data	Rev.	DESCRIZIONE	Disegnato:	Controllato:	Validato:
	05/2023	0	Emissione per approvazione	Bartoleschi	Vella	De Girolamo

Dimensioni foglio: A1

Visto del Committente: