1 PLANIMETRIA GENERALE
Scala: 1:2000

2 PIANTA CHIAVE
Scala:

3 SEZIONE TIPO SULLA BANCHINA ESISTENTE
Scala: 1:100

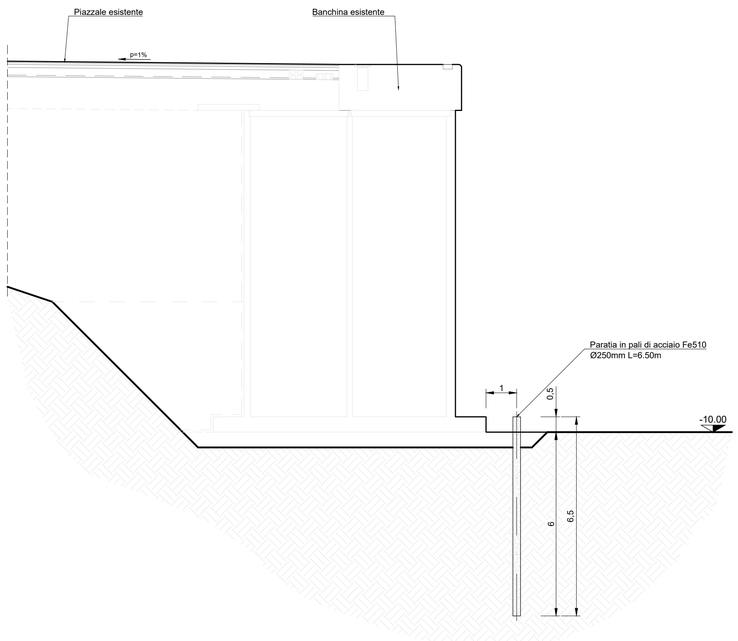

Autorità di Sistema Portuale
del Mare di Sardegna

PORTO DI OLBIA

Dragaggi Golfo di Olbia per portare i fondali del porto Isola Bianca e del Porto Cocciani a -10,00 m e i fondali della Canaletta a -11,00 m
CUP: B91J19000050005

PROGETTO DI FATTIBILITÀ TECNICA ED ECONOMICA

Titolo elaborato :

VASCHE DI COLMATA ISOLA BIANCA
PLANIMETRIA E SEZIONE PARATIA MICROPALI

Scala: *VEARIE* | 2 1 | 0 1 4 | F T | 2 3 5 | - 0 | P L A

IL RESPONSABILE DEL PROCEDIMENTO
Ing. Alessandro Meloni

Il Raggruppamento Temporaneo di Professionisti
SEACON s.r.l. Mandataria
Mandanti

Rif. Dis.	Data	Rev.	DESCRIZIONE	Disegnato:	Controllato:	Validato:
	05/2023	0	Emissione per approvazione	Bartoleschi	Vella	De Girolamo

Dimensioni foglio: A1

Visto del Committente: