DETTAGLIO SOGLIA INGRESSO
SCALA 1:10

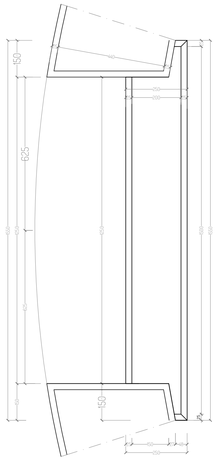

PIANTA FONDAZIONE
SCALA 1:100

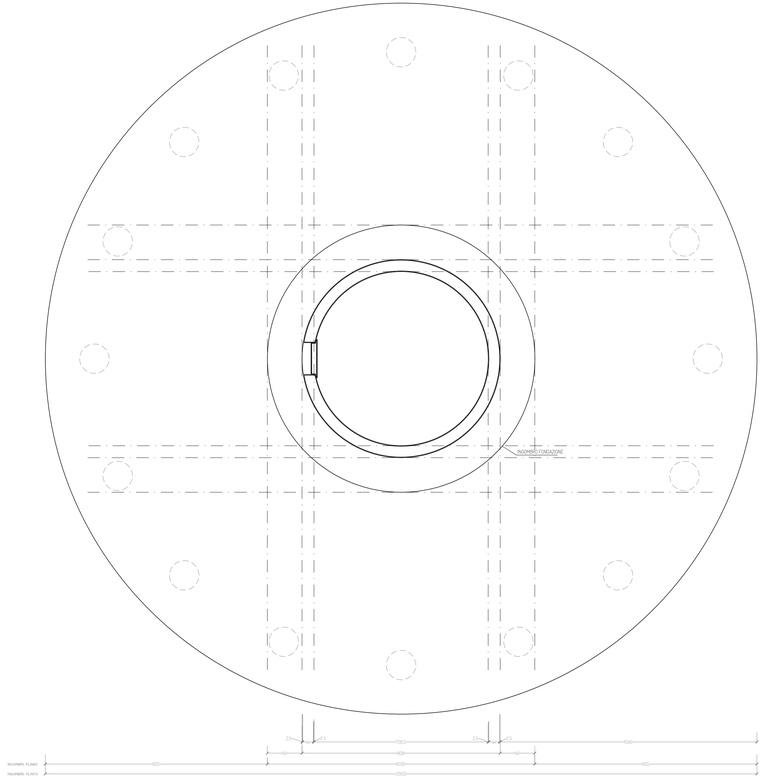

DISPOSIZIONE ANCHOR CAGE
SCALA 1:100

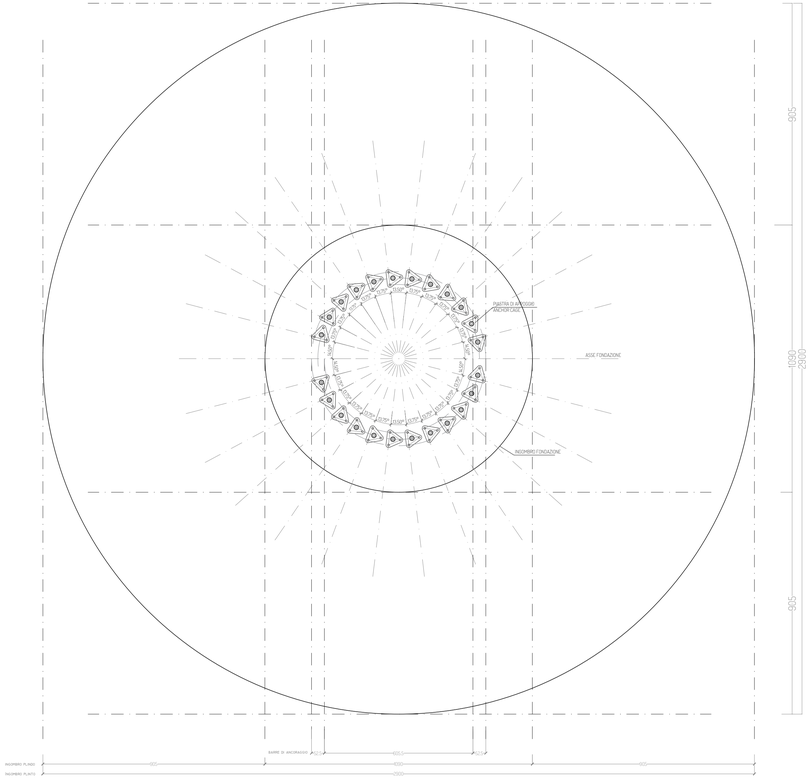

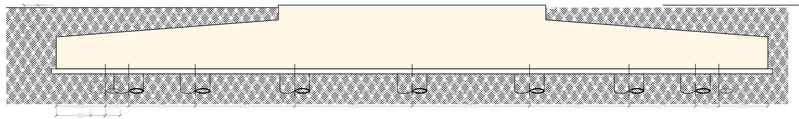

SEZIONE
SCALA 1:100

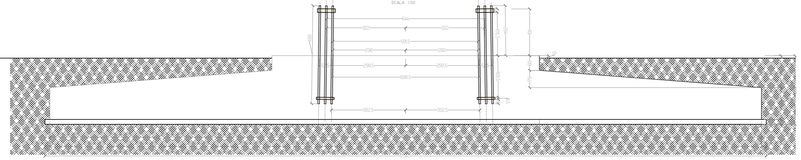

PIASTRA DI ANCORAGGIO IN FONDAZIONE
SCALA 1:10

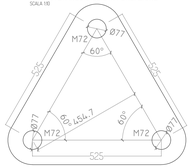

PIASTRA DI ANCORAGGIO
SCALA 1:10

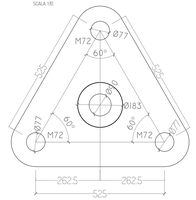

PROGETTO PER LA REALIZZAZIONE DI UN IMPIANTO PER LA PRODUZIONE DI ENERGIA MEDIANTE LO SFRUTTAMENTO DEL VENTO CON IMPIANTO DI ACCUMULO NEL TERRITORIO COMUNALE DI LECCE, TREPUZZI E SURBO LOC. MADONNA DEGLI ANGELI (LE) POTENZA NOMINALE 72,0 MW

PROGETTO DEFINITIVO - SIA

PROGETTAZIONE E SIA
ing. Fabio PACCAPELO
ing. Andrea ANGELINI
ing. Antonella Laura GIORDANO
ing. Francesca SACCAROLA

COLLABORATORI
ing. Giulia MONTRONE
geom. Rosa CONTINI

STUDI SPECIALISTICI
GEOLOGIA
geol. Matteo DI CARLO

ACUSTICA
ing. Antonio FALCONE

STUDIO FAUNISTICO
dott. nat. Fabio MASTROPASQUA

VINCA, STUDIO BOTANICO VEGETAZIONALE E PEDO-AGRONOMICO
dor.ssa Lucia PESOLA

ARCHEOLOGIA
dr.ssa archeol. Domenica CARRASSO

INTERVENTI DI COMPENSAZIONE E VALORIZZAZIONE
arch. Gaetano FORNARELLI
arch. Andrea GIUFFRIDA

PD.EG.4 FONDAZIONI WTG

EG.4.2 Schema plinto - Carpenteria
Scala 1:100 - 1:10

REV.	DATA	DESCRIZIONE

Firmato digitalmente da:
Fornarelli
Firmato il 15/02/2024 17:11
Serial Certificate: 1630238
Valido dal 18/07/2022 al 18/07/2025
InfoCamere Qualified Electronic Signature CA