



INQUADRAMENTO URBANISTICO COMUNI DI RIFERIMENTO E SEGNALAZIONE DEI VINCOLI DA STRUMENTI URBANISTICI

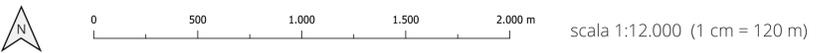

datum WGS84 | proiezione UTM | zona 32N | EPSG 32632

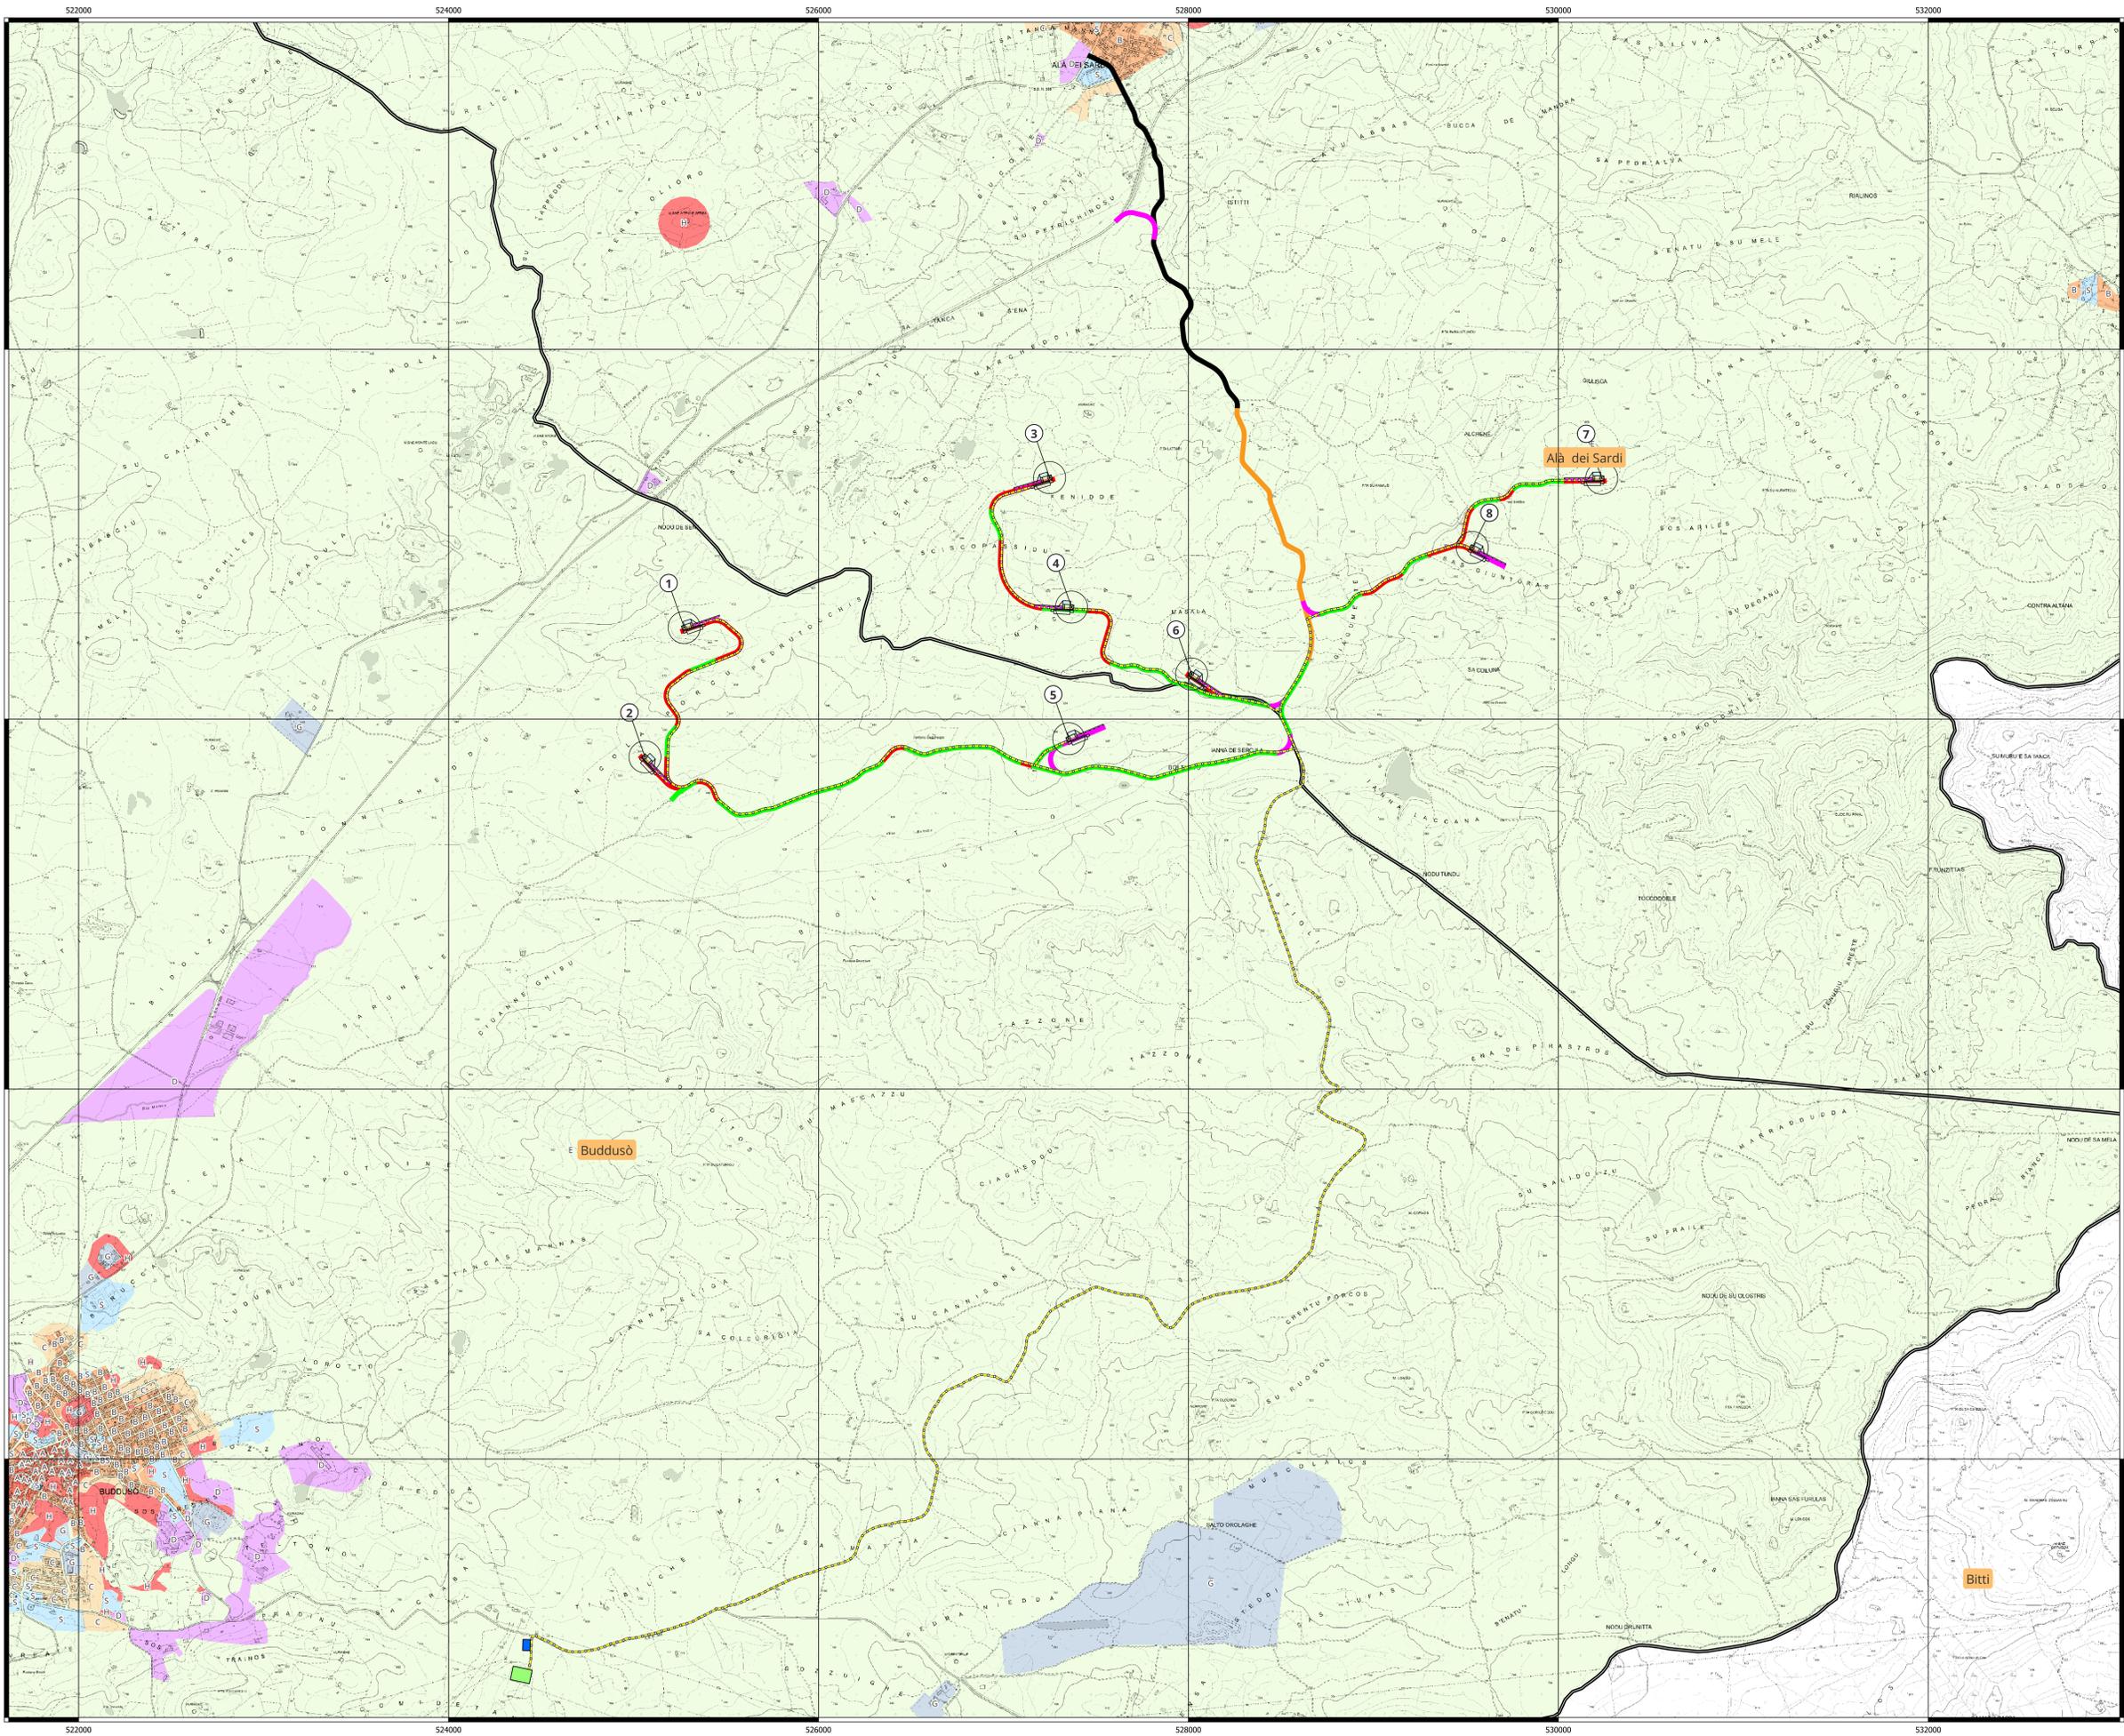

LEGENDA

- Parco eolico "Buddusò Sud 1"**
- Aerogeneratori
 - Cavidotto
 - Cabina elettrica Terna
 - Cabina di consegna
 - Viabilità**
 - Esistente asfaltata interessata dal passaggio dei mezzi d'opera
 - Esistente asfaltata interessata dal passaggio dei mezzi d'opera, da adeguare e mantenere ai termine dei lavori
 - Esistente sterrata interessata dal passaggio dei mezzi d'opera, da adeguare e mantenere ai termine dei lavori
 - Nuova o Esistente da adeguare interessata dal passaggio dei mezzi d'opera, da smantellare ai termine dei lavori
 - Nuova interessata dal passaggio dei mezzi d'opera, da mantenere ai termine dei lavori

- Piano Urbanistico Comunale di Buddusò**
- A - Insediamenti storici
 - B - Tessuti urbani consolidati
 - C - Espansioni urbane
 - D - Insediamenti produttivi
 - E - Zona agricola
 - G - Servizi generali
 - H - Salvaguardia ambientale
 - S - Standard urbanistici

- Piano Urbanistico Comunale di Alà dei Sardi**
- B - Tessuti urbani consolidati
 - C - Espansioni urbane
 - D - Insediamenti produttivi
 - E - Zona agricola
 - G - Servizi generali
 - H - Salvaguardia ambientale
 - S - Standard urbanistici

Comune di Buddusò

Comune di Alà dei Sardi

Regione Sardegna

PROGETTO PER LA REALIZZAZIONE DEL PARCO EOLICO "BUDDUSÒ SUD 1" NEL TERRITORIO DEI COMUNI DI BUDDUSÒ E ALÀ DEI SARDI (SS)

STUDIO DI IMPATTO AMBIENTALE

AEI WIND PROJECT XII S.R.L.
Via Savona n.78
00198 - Roma
PEC: aeiwindprojectxii@legalmail.it

AEI WIND PROJECT XII S.R.L.
P.zza Libertà 10
00186 Roma

PROPRONENTE

INQUADRAMENTO URBANISTICO COMUNI DI RIFERIMENTO E SEGNALAZIONE DEI VINCOLI DA STRUMENTI URBANISTICI

SQA STUDIO ROSSO INGENGERI ASSOCIATI
Via Rognolo P.le N. 11 - 10145 TORINO
Tel. +39 011 47 77 1000 - 011 47 77 1001
studio.rosso@studiorosso.it

Studio Gioed
Via S. Mironica N. 175 - 00121 - CAGLIARI

CONSOGLIERE

Coordinatore e responsabile delle attività: Dott. Ing. Giorgio Eliso DEMURTAS
Consulenza studi ambientali: Dott. Ing. Piero RUBIU
SIAITER S.r.l. - Via Cagliari n. 7 - 07100 - SASSARI

DESCRIZIONE	EMISSIONE
DATA	02/2023
COE LAVORO	02/2023
TIPOL. LAVORO	V
SETTORE	S
N. ATTIVITÀ	02
TIPOL. ELAB.	PL
TIPOL. DOC.	T
ELABORATO	00
VERSIONE	0

REDAZIONE: Dott. Ing. Riccardo MURRU

CONTROLLATO: Dott. Ing. Piero RUBIU

APPROVATO: Dott. Ing. Piero RUBIU

CONTROLLO QUALITÀ

Elaborato V.2.9