



INQUADRAMENTO RICETTORI SENSIBILI

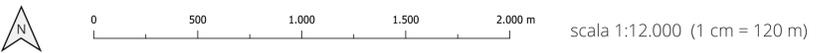

datum WGS84 | proiezione UTM | zona 32N | EPSG 32632

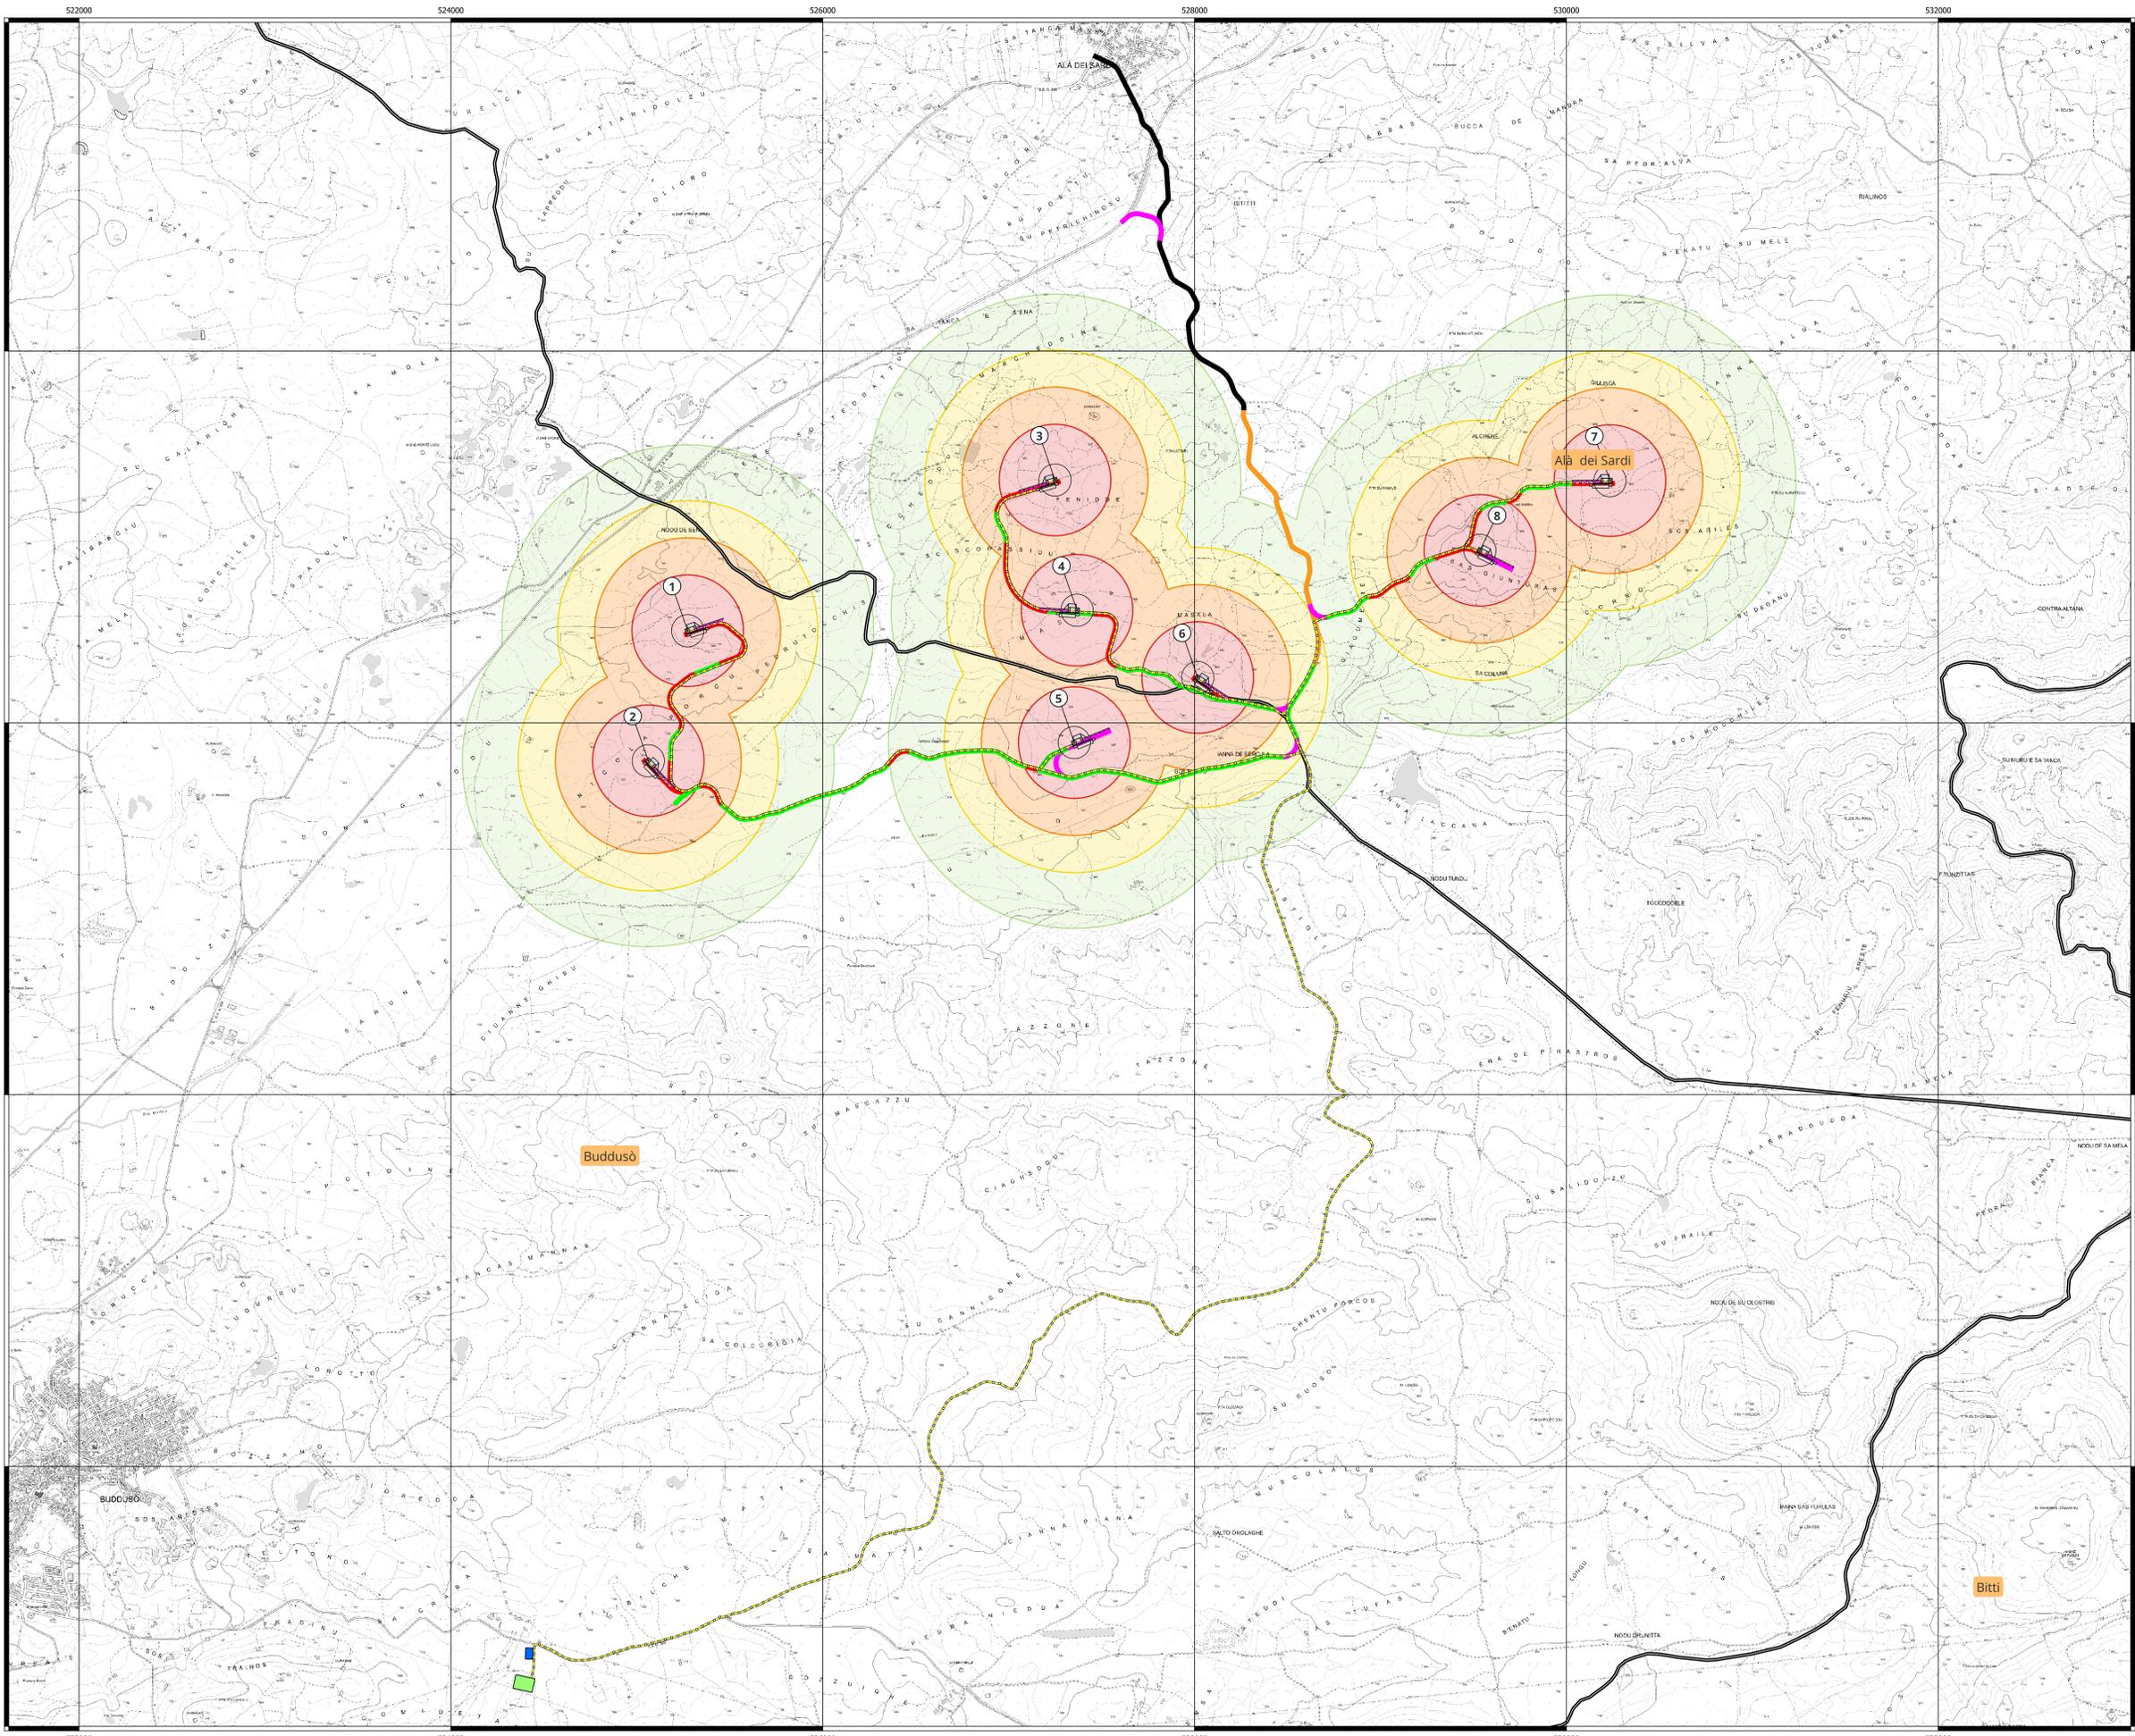

LEGENDA

- Parco eolico "Buddusù Sud I"**
- Aerogeneratori
 - Caviodotto
 - Cabina elettrica Terna
 - Cabina di consegna
 - Viabilità
 - Esistente asfaltata interessata dal passaggio dei mezzi d'opera
 - Esistente asfaltata interessata dal passaggio dei mezzi d'opera, da adeguare e mantenere ai termine dei lavori
 - Esistente sterrata interessata dal passaggio dei mezzi d'opera, da adeguare e mantenere ai termine dei lavori
 - Nuova o Esistente da adeguare interessata dal passaggio dei mezzi d'opera, da smantellare ai termine dei lavori
 - Nuova interessata dal passaggio dei mezzi d'opera, da mantenere ai termine dei lavori

Limiti amministrativi comunali

Fascia di rispetto (raggio)

- 300 metri
- 500 metri
- 700 metri
- 1000 metri

Ricettori

Non sono stati individuati catastalmente Ricettori sensibili

Comune di
Buddusù

Comune di
Alà dei Sardi

Regione Sardegna

PROGETTO PER LA REALIZZAZIONE DEL PARCO EOLICO "BUDDUSÙ SUD I" NEL TERRITORIO DEI COMUNI DI BUDDUSÙ E ALÀ DEI SARDI (SS)

STUDIO DI IMPATTO AMBIENTALE

AEI WIND PROJECT XII S.R.L.
Via Savona n.78
00198 - Roma
PEC: aeiwindprojectxii@legaimail.it

PROFONTE

AEI WIND PROJECT XII S.R.L.
P.zza S. Francesco
00198 Roma

OGGETTO

INQUADRAMENTO RICETTORI SENSIBILI

SQA
STUDIO ROSSO
INGEGNERI ASSOCIATI

dot. Ing. Roberto SESENA
dot. Ing. Pierluigi FERRI
dot. Ing. Roberto SESENA
dot. Ing. Pierluigi FERRI

Studio Gioed

dot. forestale Piero Angelo RUBIU
dot. forestale Piero Angelo RUBIU
dot. forestale Piero Angelo RUBIU
dot. forestale Piero Angelo RUBIU

Coordinatore e responsabile delle attività: Dot. Ing. Giorgio Eliso DEMURTAS
Consulenza ambientale: dot. Ing. Piero RUBIU
SIATER S.r.l. VIA CALANCA 7 - 07100 - SASSARI

CONSENSUA

DESCRIZIONE	EMISSIONE	REDAITO	CONTROLLATO	APPROVATO
DATA	02/12/2023	Dot. Ing. Riccardo Murru		
COD. LAVORO	02005			
TIPOL. LAVORO	V			
ATTIVITÀ	S			
N. ATTIVITÀ	02			
TIPOL. ELAB.	PL			
TIPOL. DOC.	T			
ID ELABORATO	04			
VERSIONE	0			

ELABORATO
V.2.8