
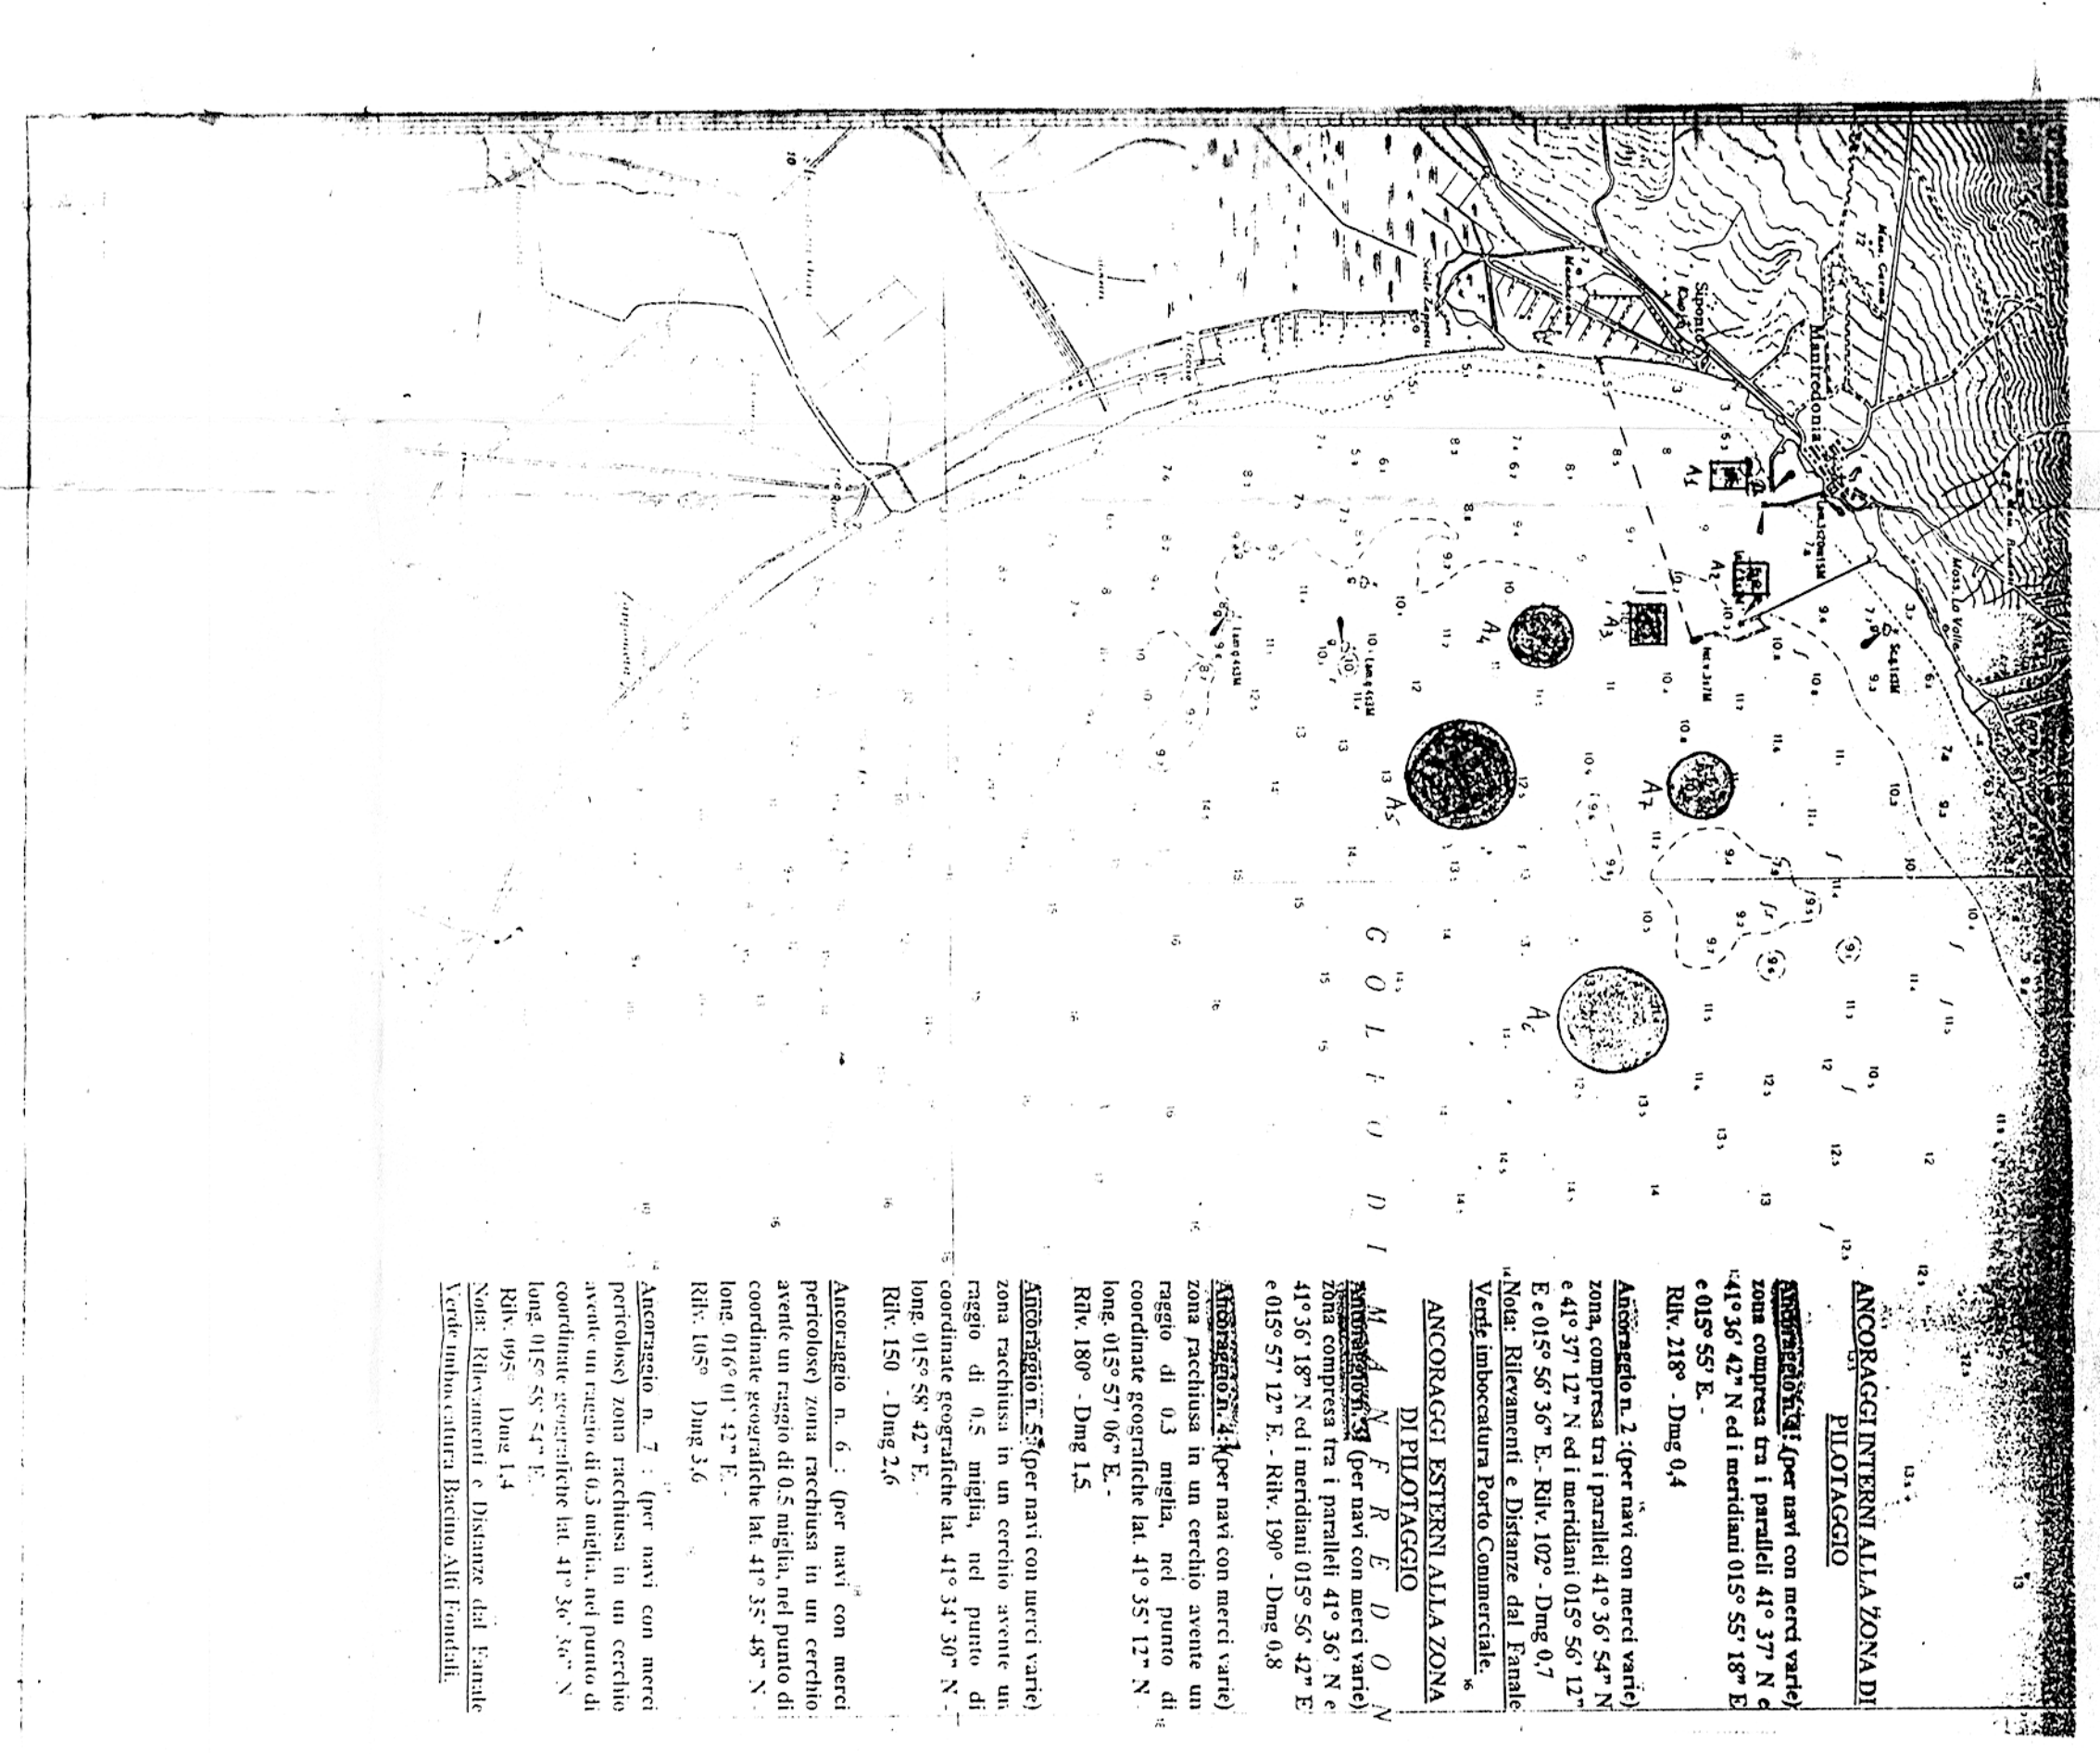


ALLEGATO 10

**Tracciato planimetrico del gasdotto e
localizzazione del deposito**

Scala 1:10.000

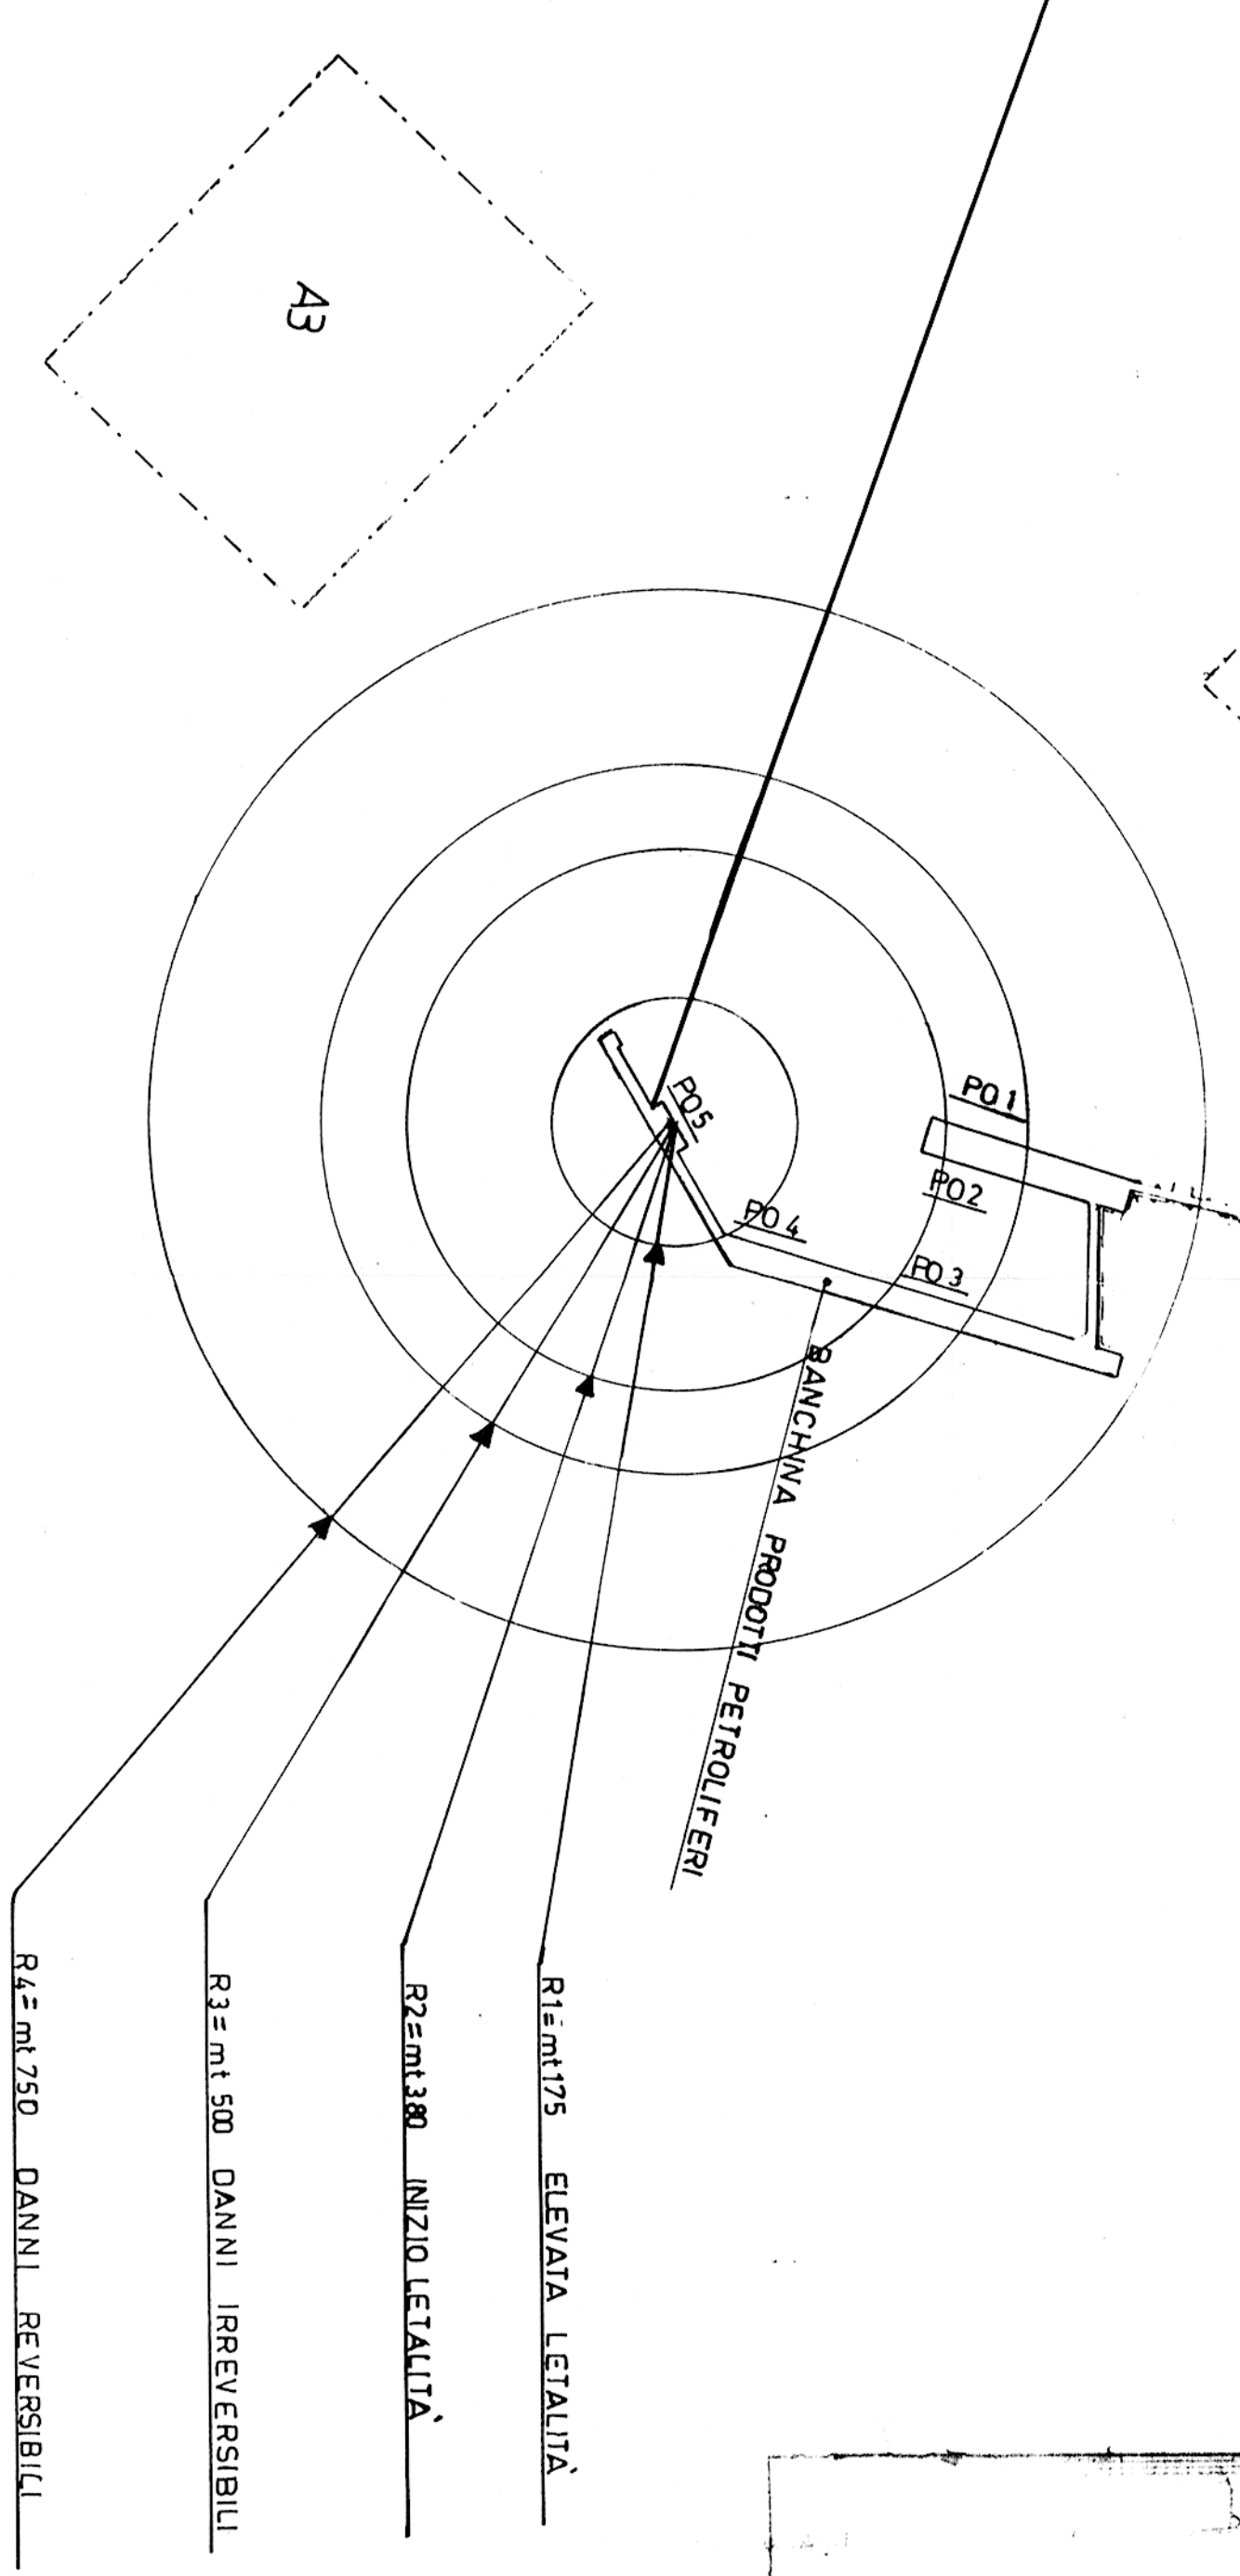

ISOSAR S.R.L.
 Stabilimento di MANFREDONIA (FG)
 Straccaggio e imbottigliamento G.P.L.
 MAPPA DELLA ZONA
 Tracciato planimetrico del gasdotto
 E DEL TRACCIATO FERROVIARIO

INSAR S.p.A.
 MAPPA 1:40.000
 DIS. IS-02
 SCALE: 1:10000
 DATA: 1/10/00
 AUTORE: