




SEZIONI CAVIDOTTO SU TERRENO NORMALE

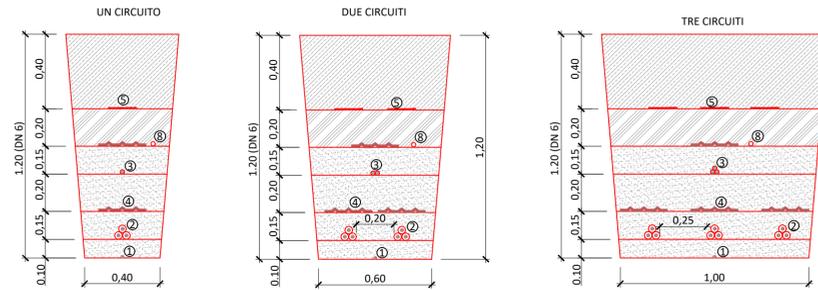

SEZIONI CAVIDOTTO SU ATTRAVERSAMENTI STADALI

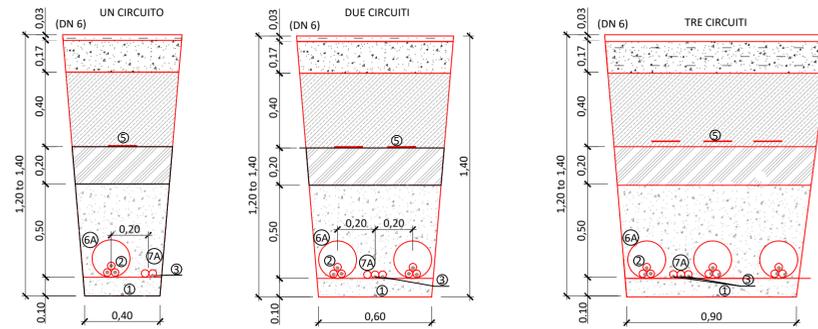

SEZIONI CAVIDOTTO SU AFFIANCAMENTI STADALI

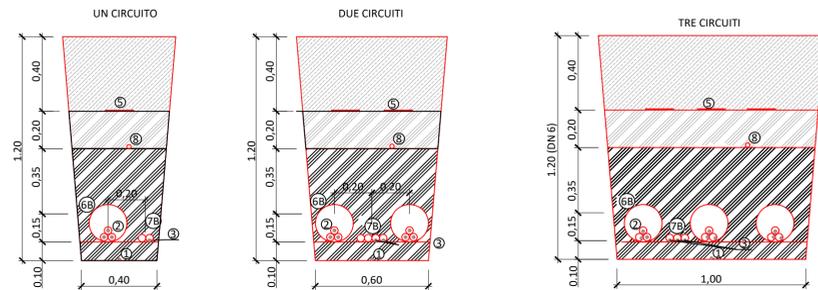

PROGETTO PER LA REALIZZAZIONE DEL PARCO EOLICO "BUDDUSO' SUD I" NEL TERRITORIO DEI COMUNI DI BUDDUSO' E ALA' DEI SARDI (SS)

PROGETTO DEFINITIVO

AEI WIND PROJECT XII S.R.L. Via Savoia n. 78 00198 - Roma
 PEC: aeiwindprojectxii@legalmail.it

AEI WIND PROJECT XII S.R.L. P.I. 17244821003 Via Savoia 78 00198 Roma

9 - OPERE ELETTRICHE
 SEZIONE TIPO CAVIDOTTI

STRIA S.p.A. STUDIO ROSSO INGEGNERI ASSOCIATI
 VIA ROSOLINO PL. O.N. 11 - 10143 - TORINO
 VIA IS MAGLIAS N. 178 - 09122 - CAGLIARI
 TEL. +39 011 43 77 242
 studiorosso@legalmail.it
 info@stria.it
 www.stria.it

dot. ing. Giorgio Efisio DEMURTAS
 Ordine degli Ingegneri della Provincia di Cagliari
 Posizione n. 5500
 Cod. Fisc. DMR GGF 75127 E441L

dot. ing. Luca DEMURTAS
 Ordine degli Ingegneri della Provincia di Cagliari
 Posizione n. 5500
 Cod. Fisc. DMR LCU 77E10 E441L

dot. ing. Roberto SESENNA
 Ordine degli Ingegneri della Provincia di Torino
 Posizione n. 5500
 Cod. Fisc. SSN RRT 75B12 C665C

Consulente e responsabile delle attività: Dott. ing. Giorgio Efisio DEMURTAS
 Consulenza studi ambientali: dott. for. Piero RUBIU
 SIATER s.r.l. VIA CASULA N. 7 - 07100 - SASSARI

CONSULENZA Studio Gioed
 VIA IS MIRRIONIS N. 178 - 09121 - CAGLIARI

CONTROLO QUALITA'

DESCRIZIONE	EMISSIONE	REDDATTO
DATA	DIC/2023	ing. Giorgio Efisio DEMURTAS
COD. LAVORO	629/SR	
TIPOL. LAVORO	D	
SETTORE	9	
N. ATTIVITA'	-	CONTROLLATO
TIPOL. ELAB.	RT	ing. Luca DEMURTAS
TIPOL. DOC.	T	
ID ELABORATO	14	APPROVATO
VERSIONE	0	ing. Roberto SESENNA

SCALA: 1:20
 ELABORATO D.9.14