



EDIFICIO DI CONTROLLO SCALA 1:200

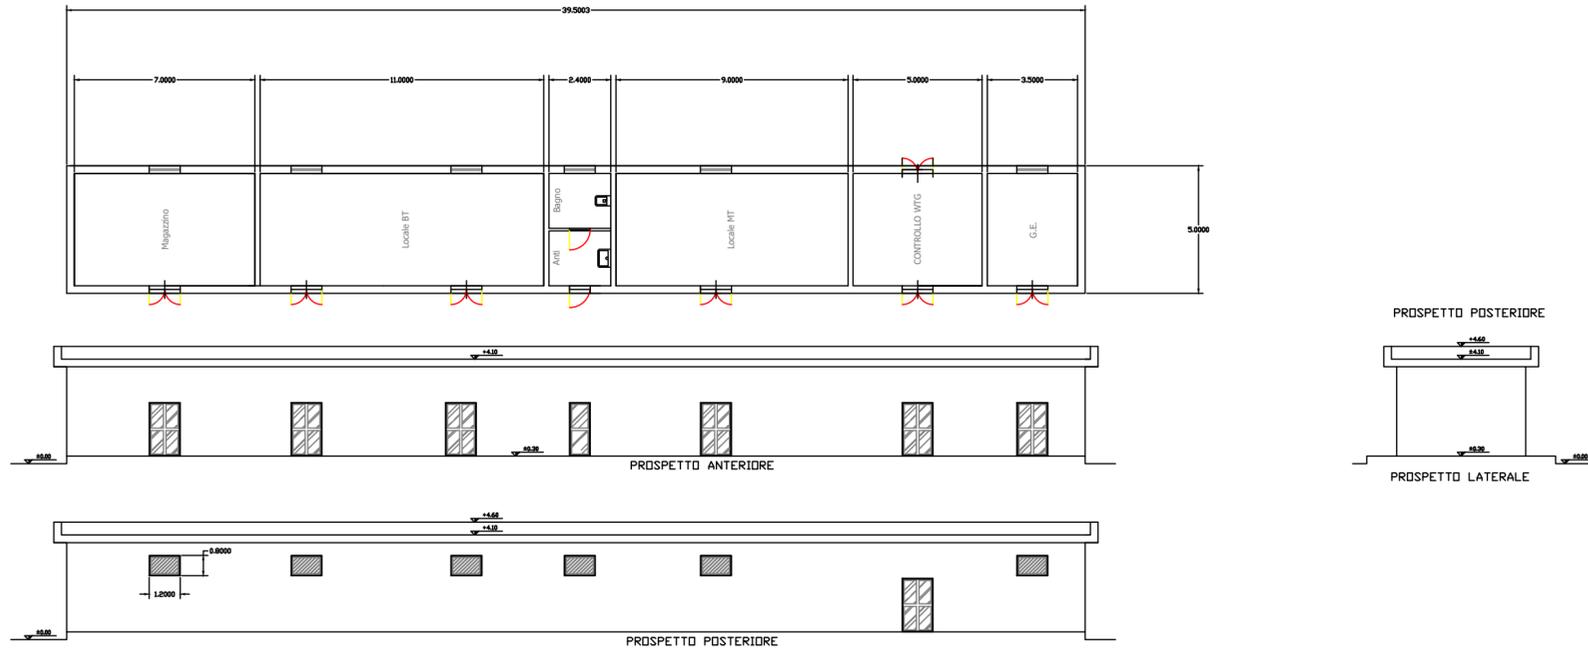

LOCALI FORNITURA MT SCALA 1:100

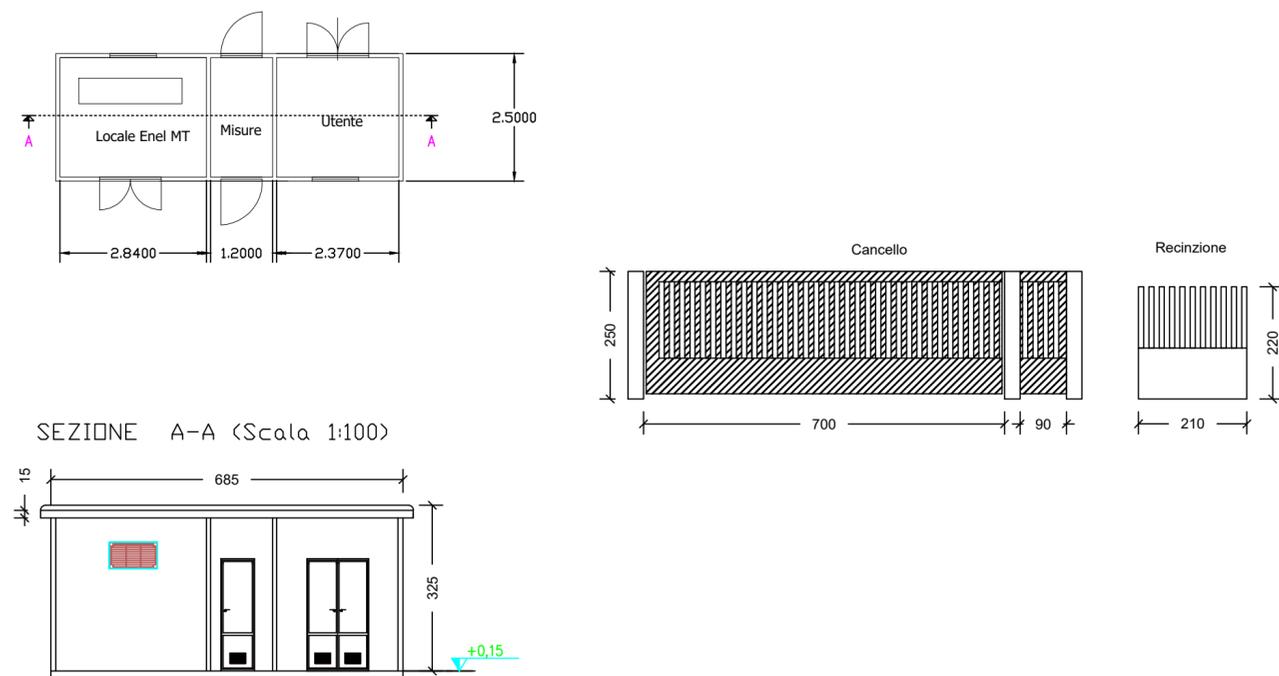



Comune di Buddusò **Comune di Alà dei Sardi**
 Regione Sardegna



PROGETTO PER LA REALIZZAZIONE DEL PARCO EOLICO "BUDDUSO' SUD I" NEL TERRITORIO DEI COMUNI DI BUDDUSO' E ALA' DEI SARDI (SS)

PROGETTO DEFINITIVO

AEI WIND PROJECT XII S.R.L.
 Via Savoia n. 78
 00198 - Roma
 PEC: aeiwindprojectxii@legalmail.it



PROPONENTE

9 - OPERE ELETTRICHE CABINA UTENTE - PARTICOLARE PIANTE E PROSPETTI

OGGETTO



dott. ing. Giorgio Efisio DEMURTAS
 Ordine degli Ingegneri della Provincia di Cagliari
 Posizione n.5500
 Cod. Fisc. DMR GGF 75L27 E441L

dott. ing. Luca DEMURTAS
 Ordine degli Ingegneri della Provincia di Cagliari
 Posizione n.6062
 Cod. Fisc. DMR LCU 77E10 E441L

TIMBRI E FIRME

dott. ing. Roberto SESENNA
 Ordine degli Ingegneri della Provincia di Torino
 Posizione n.8530J
 Cod. Fisc. SSN RRT 75B12 C665C

Coordinatore e responsabile delle attività: Dott. ing. Giorgio Efisio DEMURTAS
 Consulenza studi ambientali: dott. for. Piero RUBIU
SIATER s.r.l. VIA CASULA N. 7 - 07100 - SASSARI

Studio Gioed
 VIA IS MIRRIONIS N. 178 - 09121 - CAGLIARI

CONSULENZA

DESCRIZIONE	EMISSIONE
DATA	DIC/2023
COD. LAVORO	629/SR
TIPOL. LAVORO	D
SETTORE	9
N. ATTIVITA'	-
TIPOL. ELAB.	RT
TIPOL. DOC.	T
ID ELABORATO	13
VERSIONE	0

REDATTO
 ing. Giorgio Efisio DEMURTAS
 CONTROLLATO
 ing. Luca DEMURTAS
 APPROVATO
 ing. Roberto SESENNA

SCALA: VARIE

ELABORATO
D.9.13