


WTG4_PIAZZOLA DI ESERCIZIO

Sezione 1


Progressiva: 0+020.00
Scala: 1:250
Quota di Riferimento: 670.00

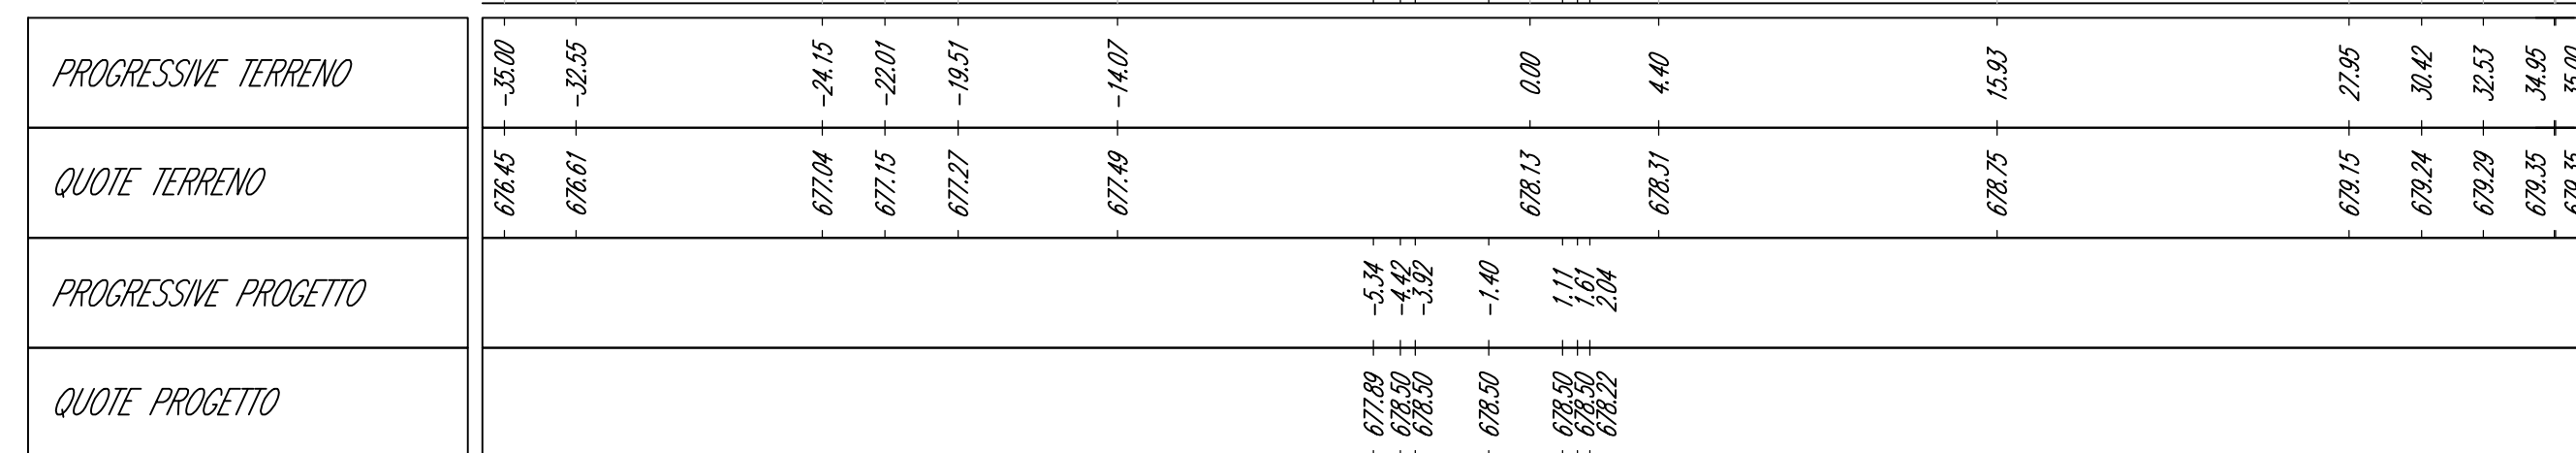

WTG4_PIAZZOLA DI ESERCIZIO

Sezione 2


Progressiva: 0+050.00
Scala: 1:250
Quota di Riferimento: 670.00

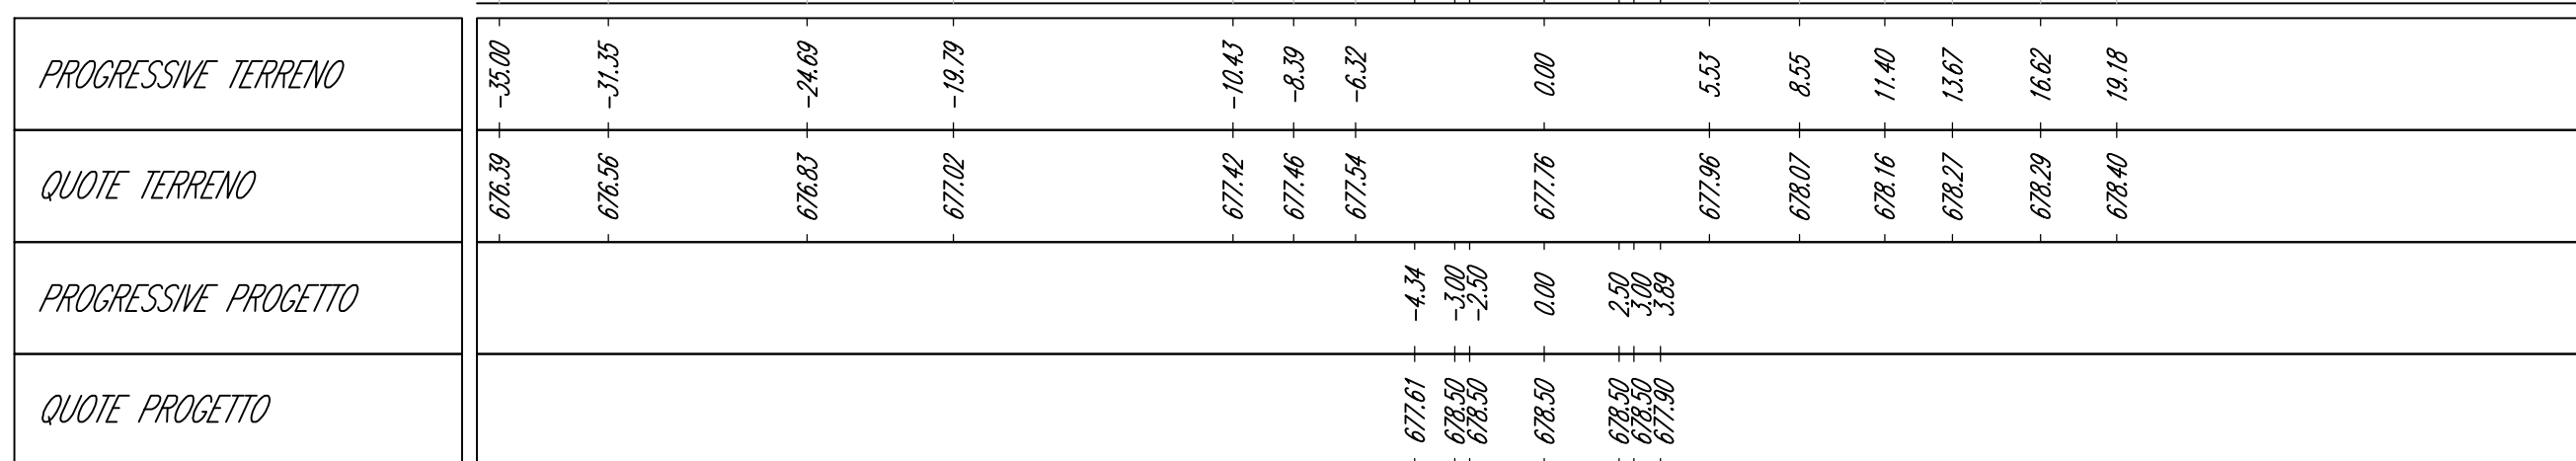

WTG4_PIAZZOLA DI ESERCIZIO

Sezione 3


Progressiva: 0+090.00
Scala: 1:250
Quota di Riferimento: 670.00

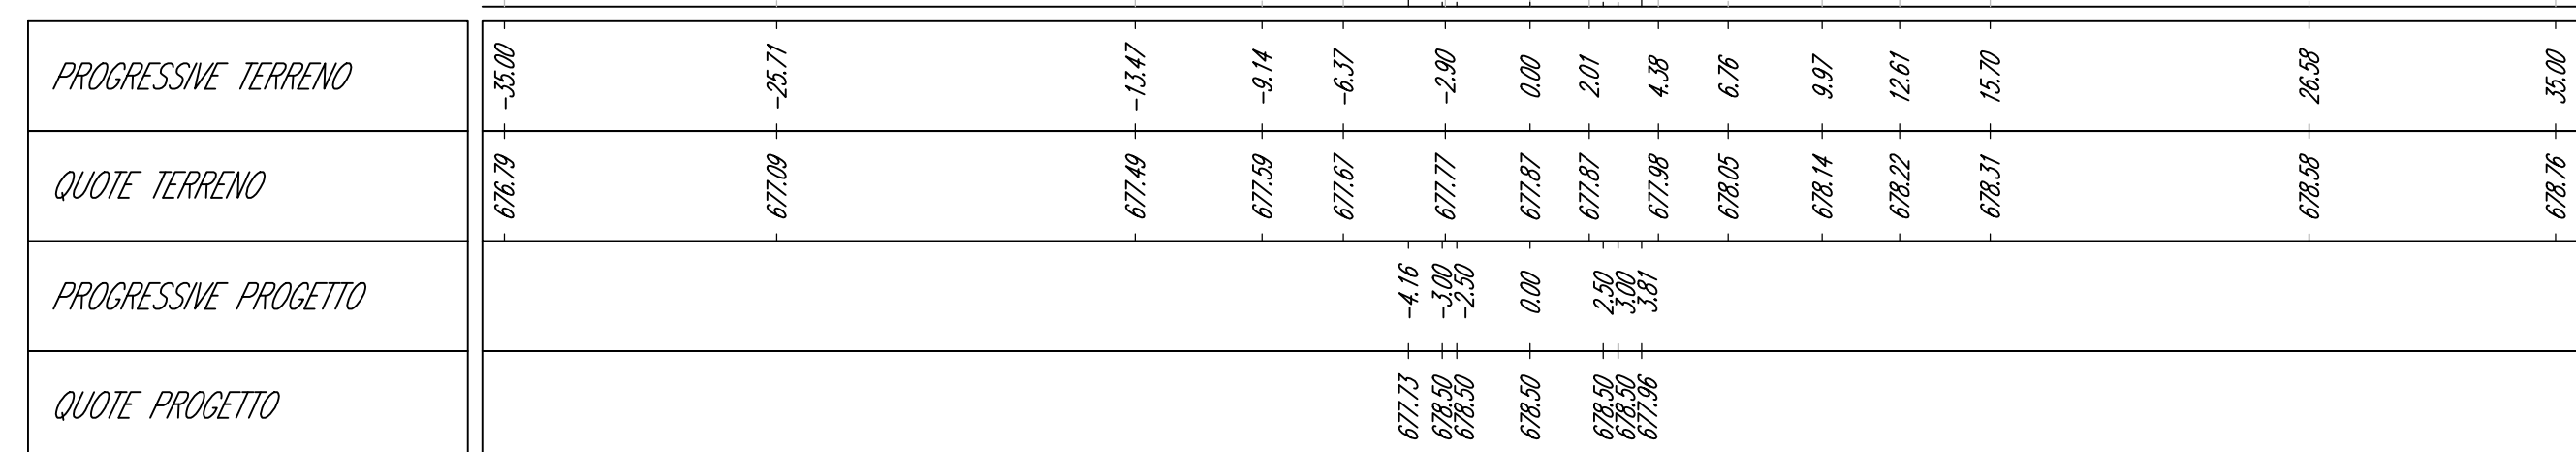

WTG4_PIAZZOLA DI ESERCIZIO

Sezione 4


Progressiva: 0+130.00
Scala: 1:250
Quota di Riferimento: 670.00

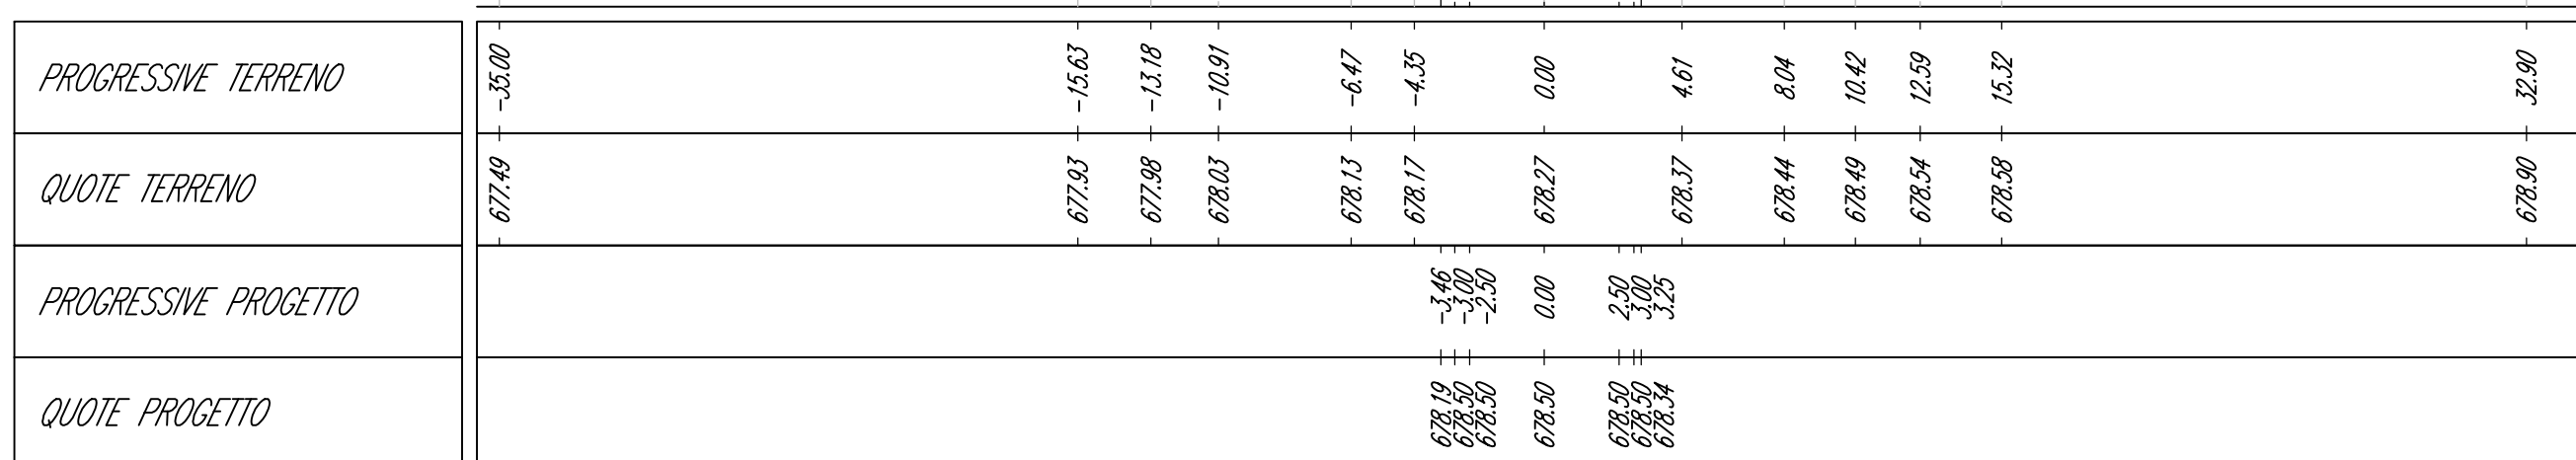

WTG4_PIAZZOLA DI ESERCIZIO

Sezione 5



Progressiva: 0+166.00
Scala: 1:250
Quota di Riferimento: 673.00

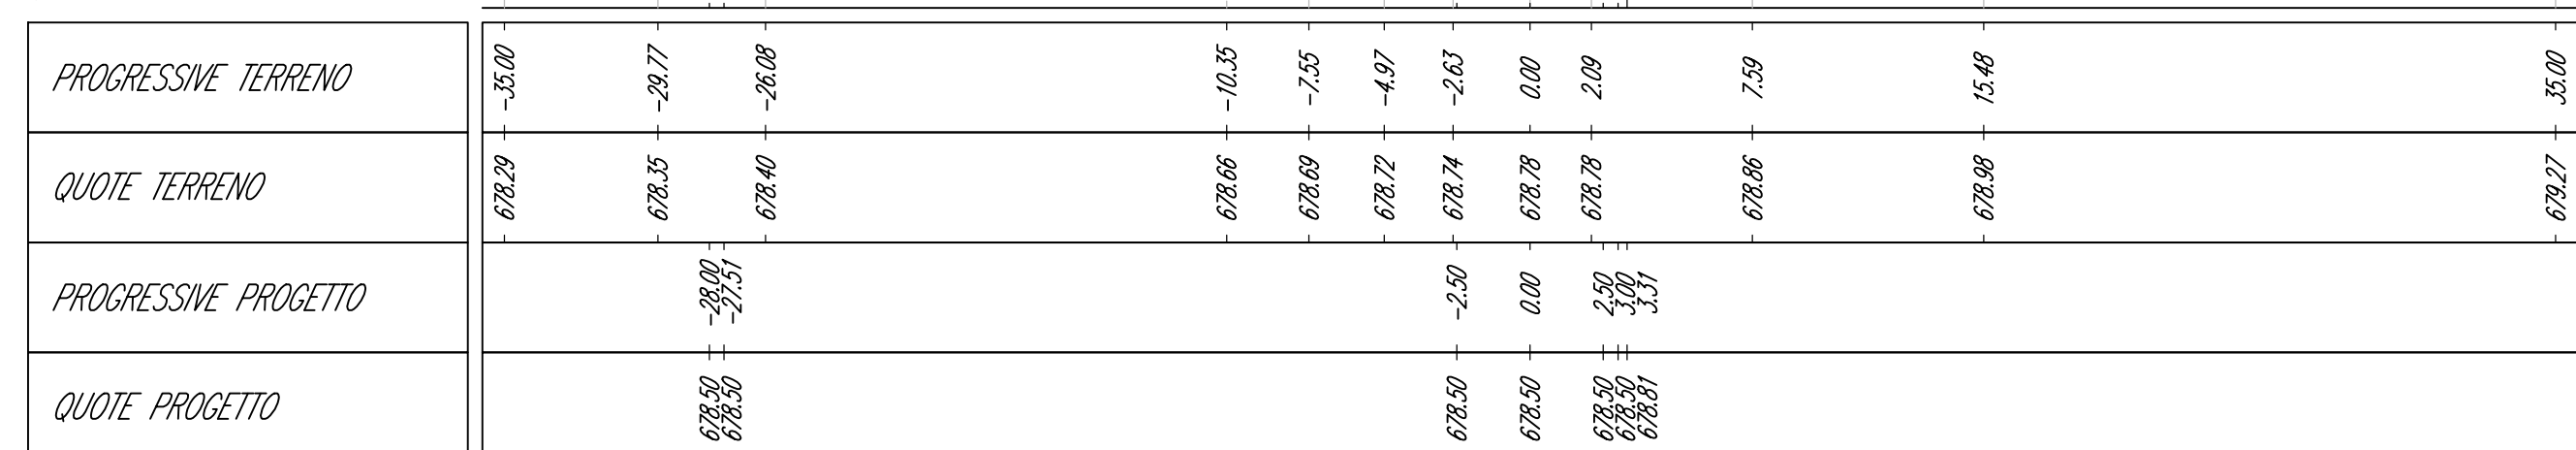

WTG4_PIAZZOLA DI ESERCIZIO

Sezione 6

Progressiva: 0+193.50
Scala: 1:250
Quota di Riferimento: 673.00

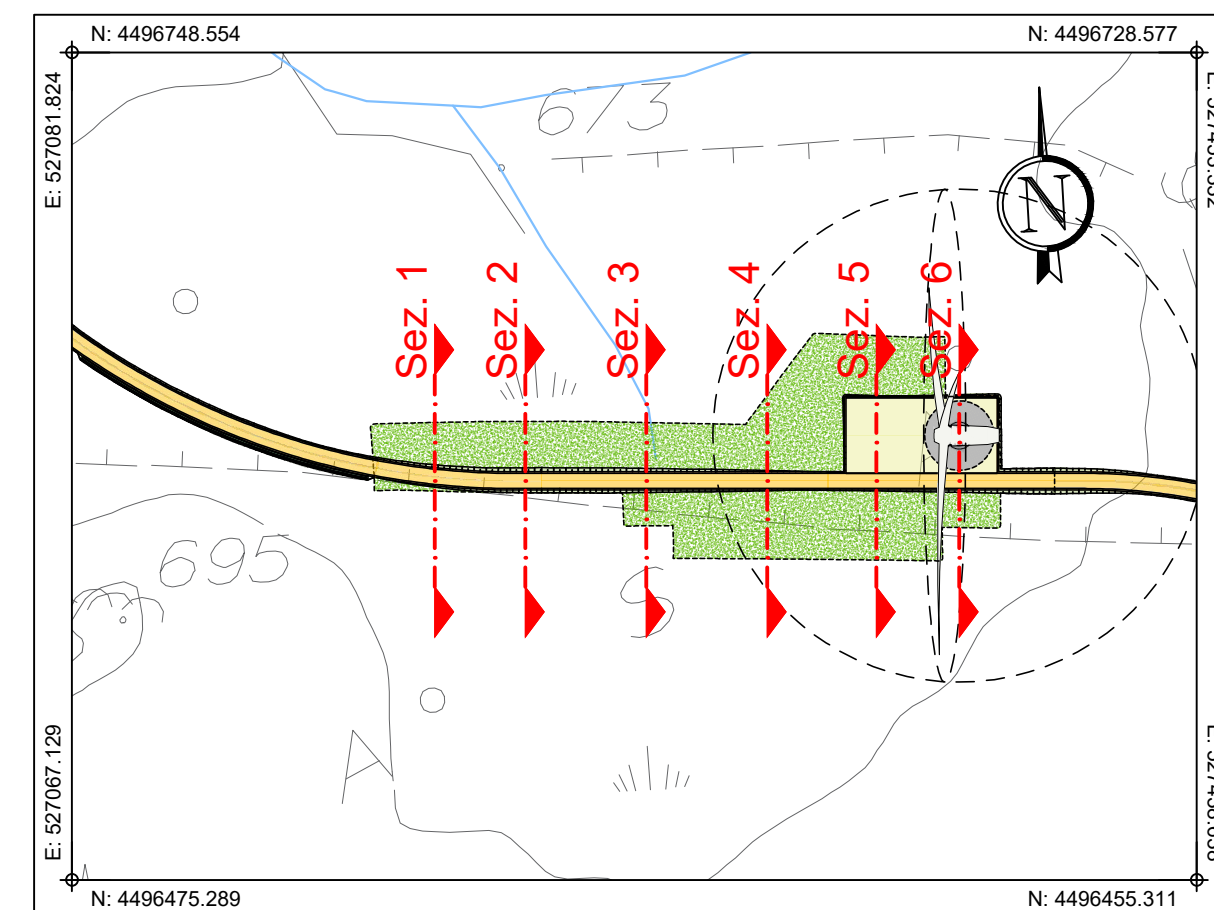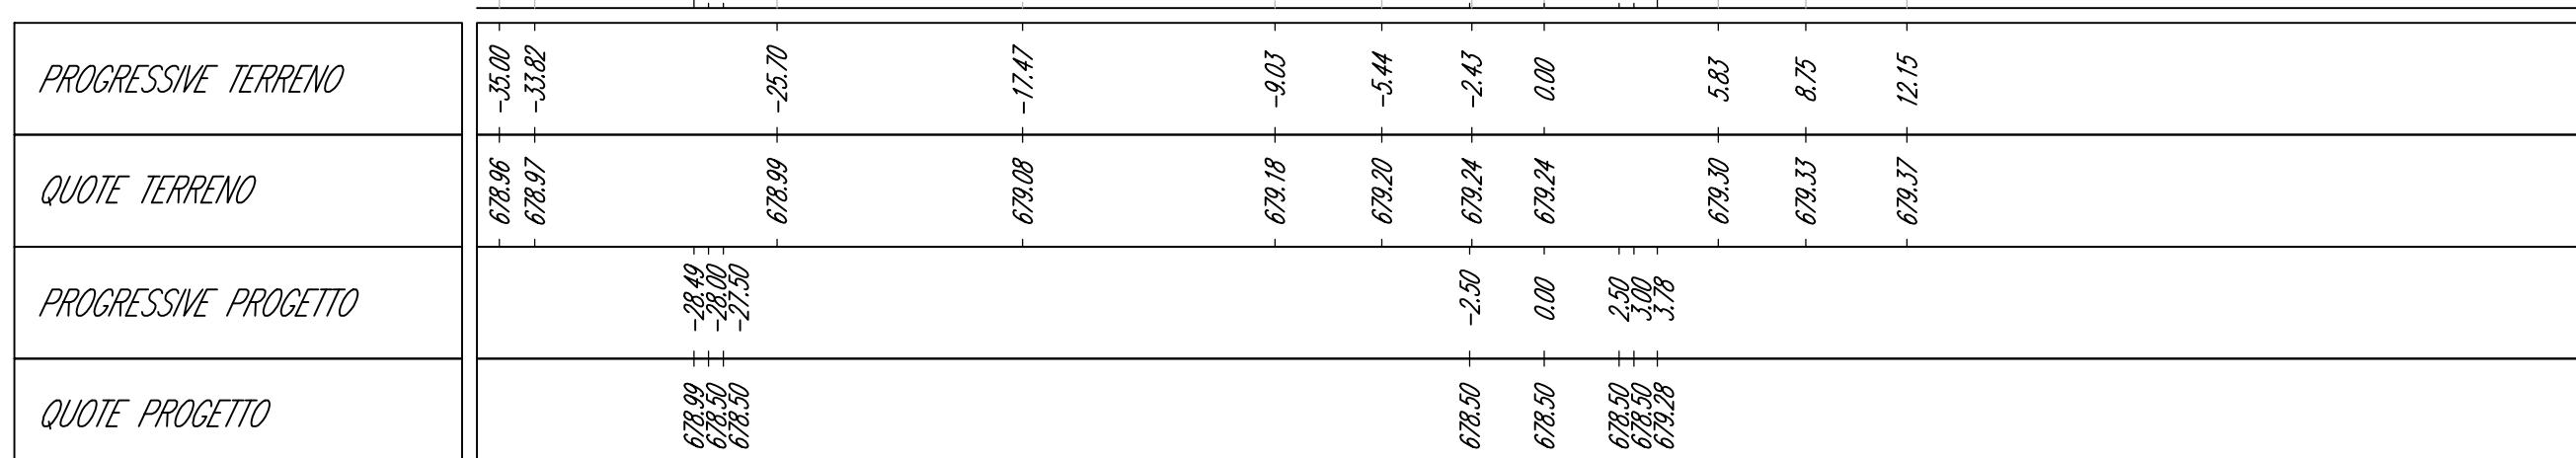

PLANIMETRIA DI INQUADRAMENTO
Scala 1:2.500

Comune di Buddusò
Comune di Alà dei Sardi
Regione Sardegna

PROGETTO PER LA REALIZZAZIONE DEL PARCO EOLICO "BUDDUSO SUD I" NEL TERRITORIO DEI COMUNI DI BUDDUSO' E ALA' DEI SARDI (SS)

PROGETTO DEFINITIVO

AEI WIND PROJECT XII S.R.L.
Via Savoia n. 78
00198 - Roma
PEC: aeiwindprojectxii@legalmail.it

08. PIAZZOLE DEGLI AEROGENERATORI - FASE DI ESERCIZIO

AEROGENERATORE WTG4 - PIAZZOLA DEFINITIVA: SEZIONI DI PROGETTO

Coordinatore e responsabile delle attività: Dott. ing. Giorgio Efisio DEMURTAS
Consulenza studi ambientali: Dott. for. Piero RUBIU

Consulenza
Studio Cioed
VIA IS MIRRIONS N. 178 - 09121 - CAGLIARI

ing. Roberto SESENNA
ing. Luca DEMURTAS

DESCRIZIONE	EMISSIONE	
DATA	DIC/2023	
COD. LAVORO	629/SR	REDDATTO
TIPOL. LAVORO	D	ing. Fabio AMBROGIO
SETTORE	8	
N. ATTIVITA'	-	CONTROLLATO
TIPOL. ELAB.	SZ	ing. Luca DEMURTAS
TIPOL. DOC.	T	
ID ELABORATO	09	APPROVATO
VERSIONE	0	ing. Roberto SESENNA

SCALA: 1:250
ELABORATO
D.8.9

Diritti riservati ex art. 2576 C.C. - Riproduzione e consegna a terzi sono su specifica autorizzazione.