


WTG2\_PIAZZOLA DI ESERCIZIO

Sezione 1


Progressiva: 0+012.50  
Scala: 1:250  
Quota di Riferimento: 630.00

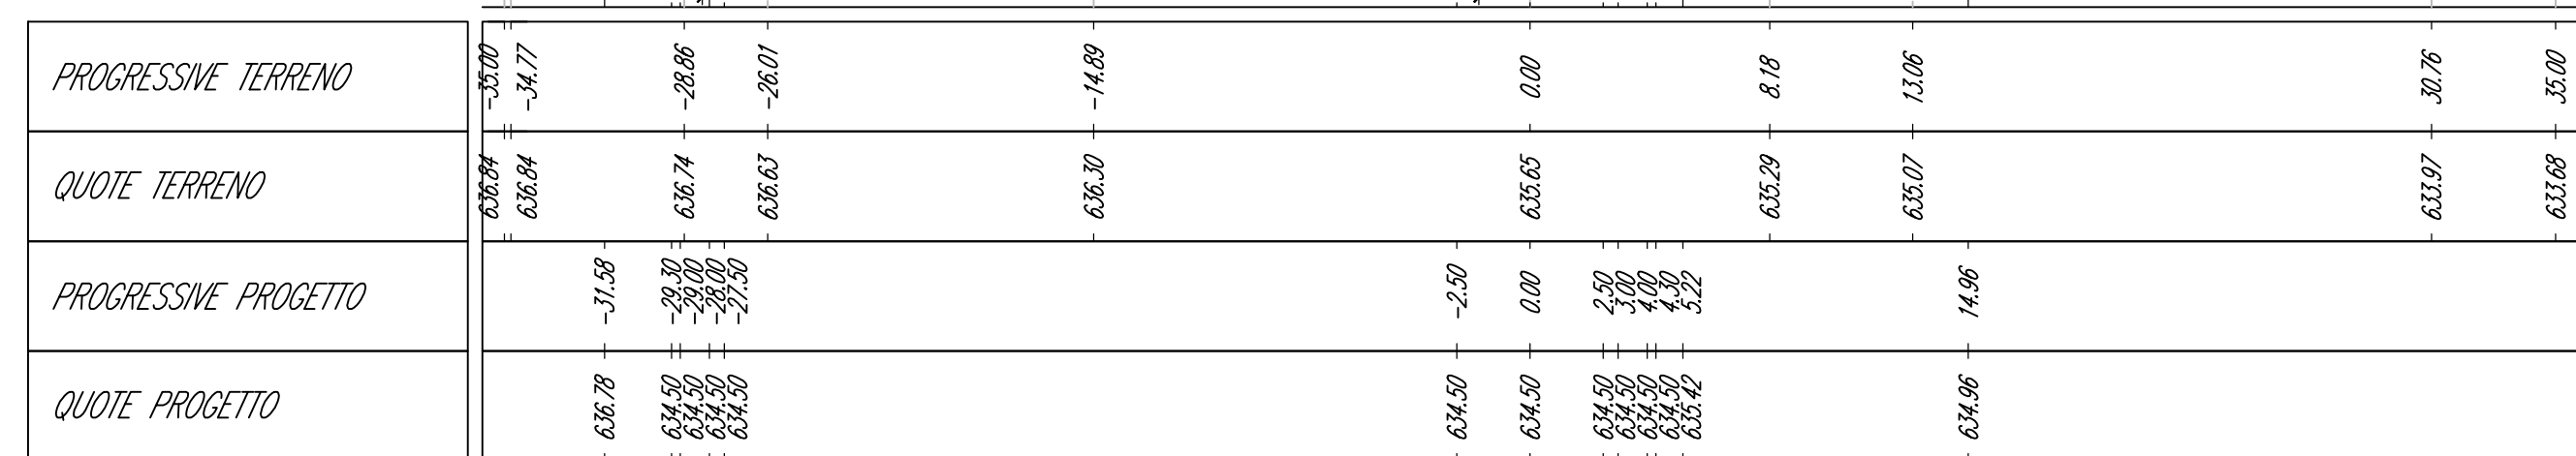

WTG2\_PIAZZOLA DI ESERCIZIO

Sezione 3


Progressiva: 0+080.00  
Scala: 1:250  
Quota di Riferimento: 630.00

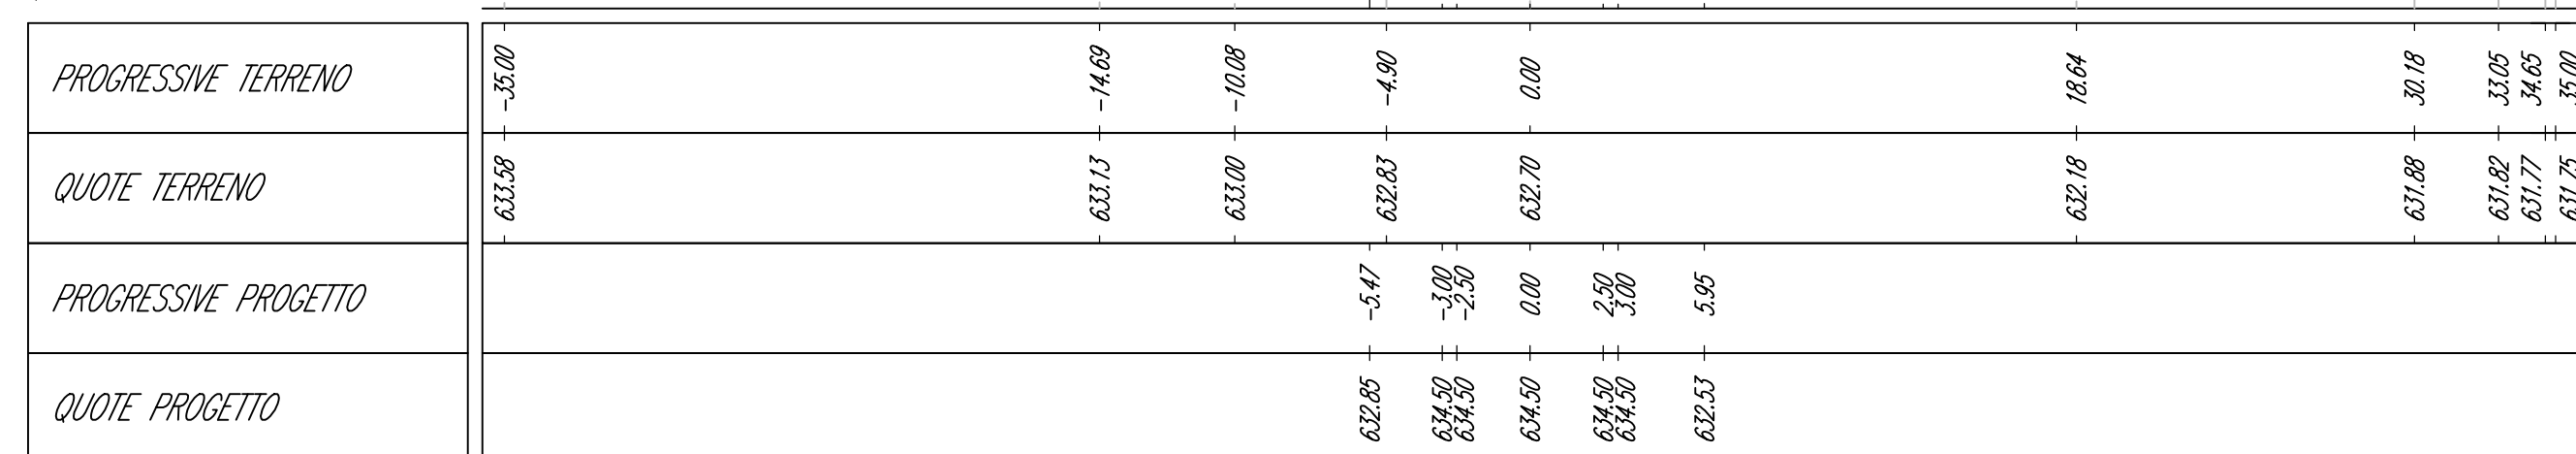

WTG2\_PIAZZOLA DI ESERCIZIO

Sezione 5


Progressiva: 0+160.00  
Scala: 1:250  
Quota di Riferimento: 625.00

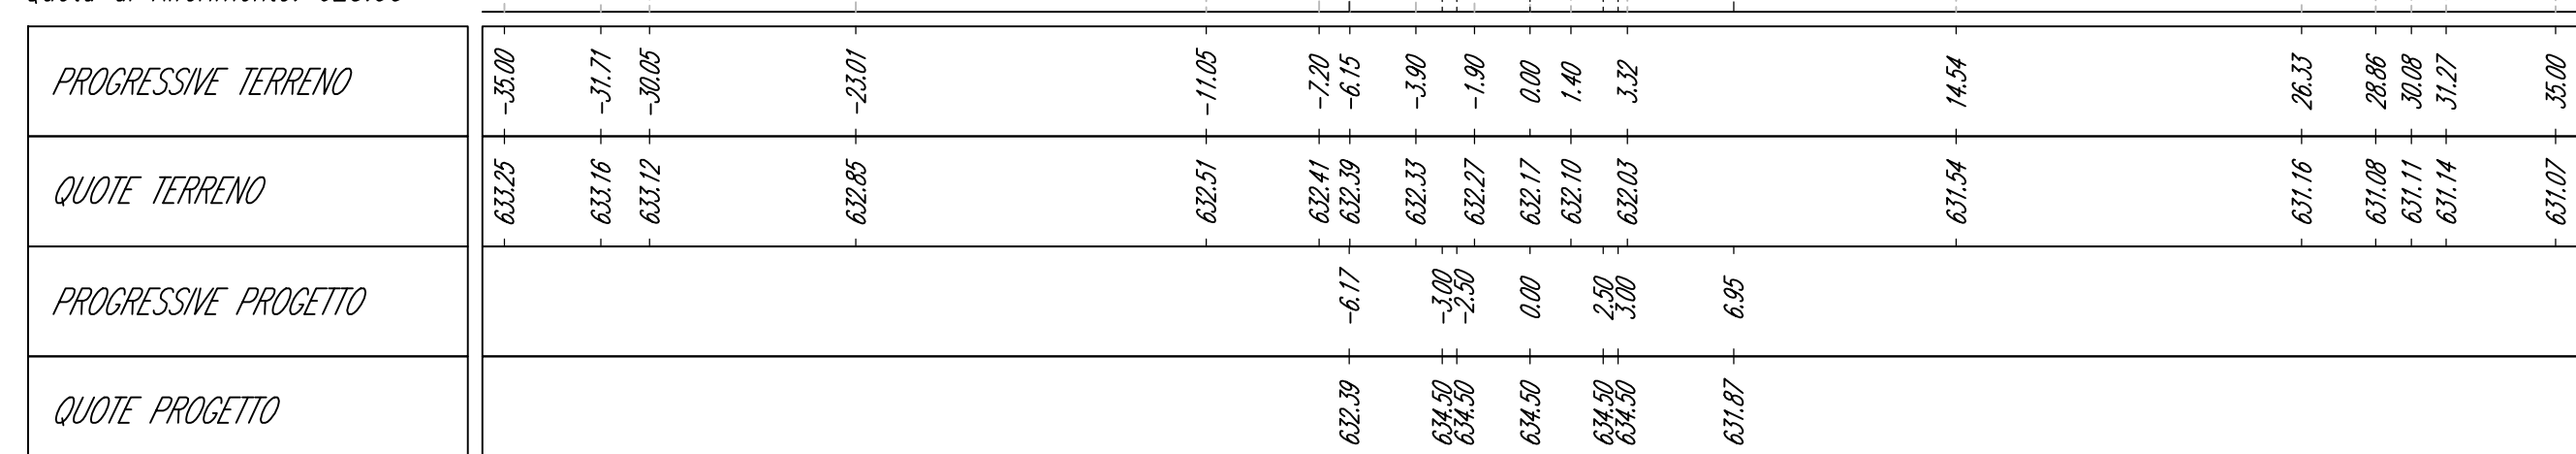

WTG2\_PIAZZOLA DI ESERCIZIO

Sezione 2


Progressiva: 0+040.00  
Scala: 1:250  
Quota di Riferimento: 630.00

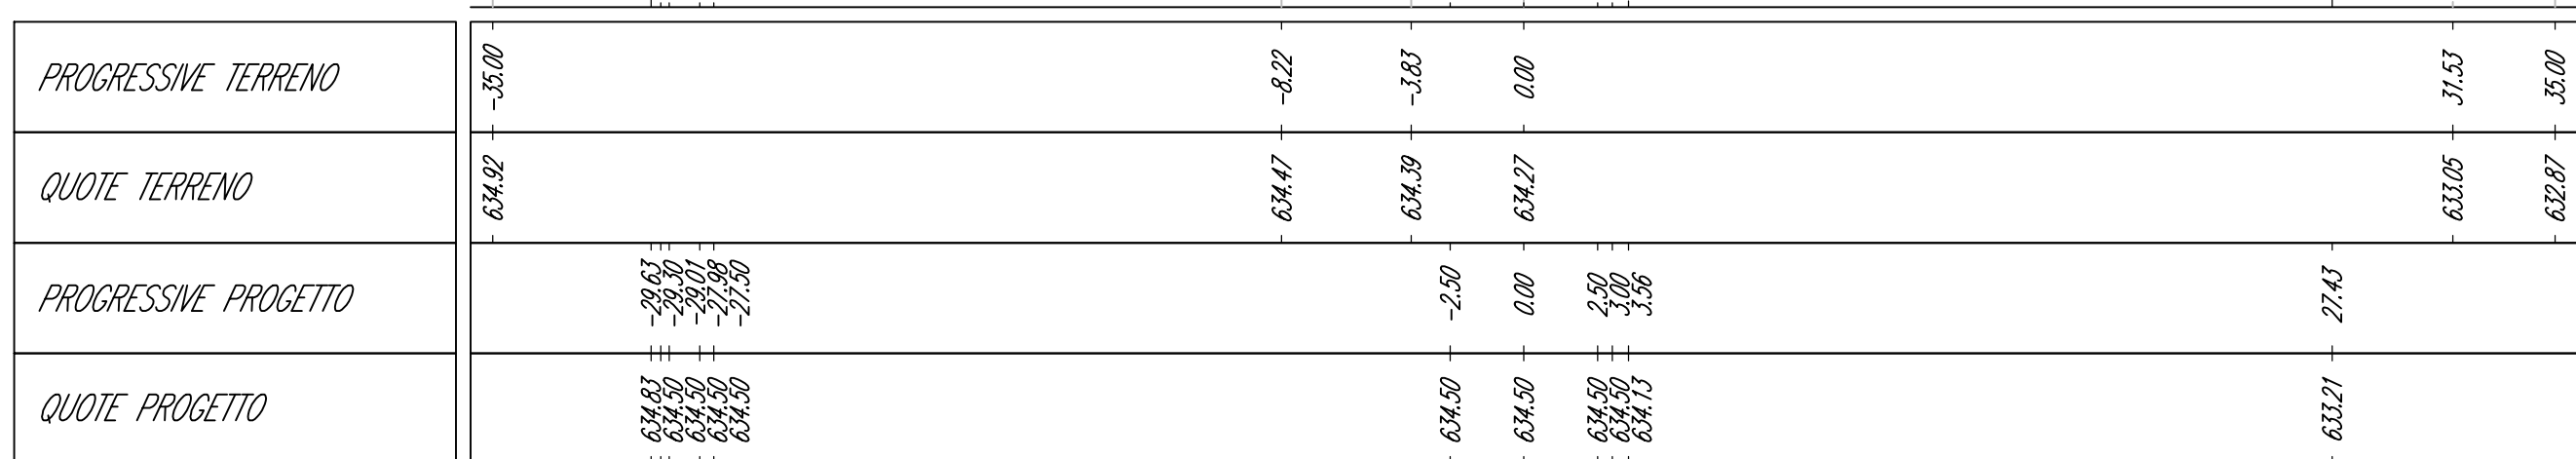

WTG2\_PIAZZOLA DI ESERCIZIO

Sezione 4



Progressiva: 0+120.00  
Scala: 1:250  
Quota di Riferimento: 625.00

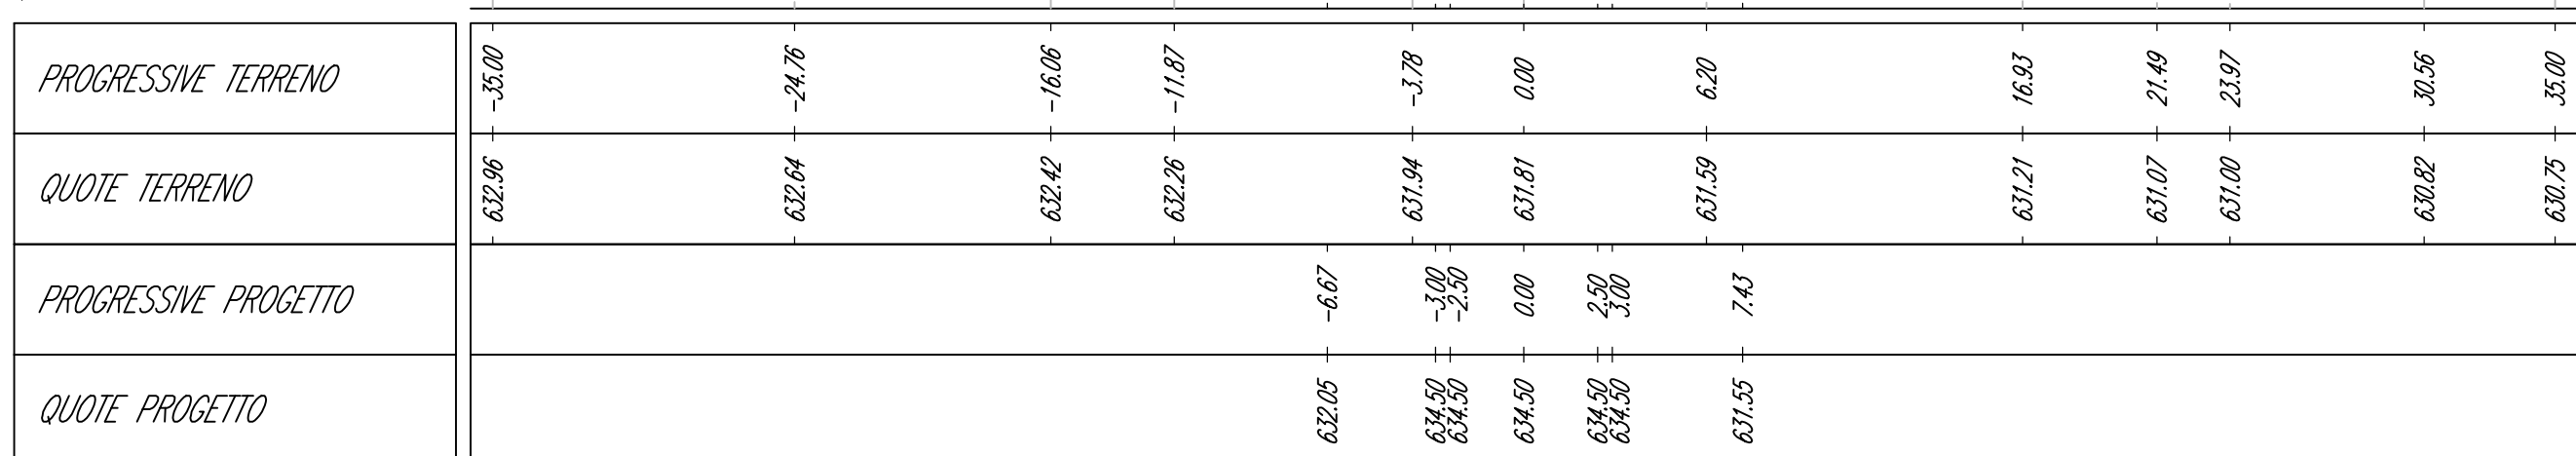

WTG2\_PIAZZOLA DI ESERCIZIO

Sezione 6

Progressiva: 0+200.00  
Scala: 1:250  
Quota di Riferimento: 630.00

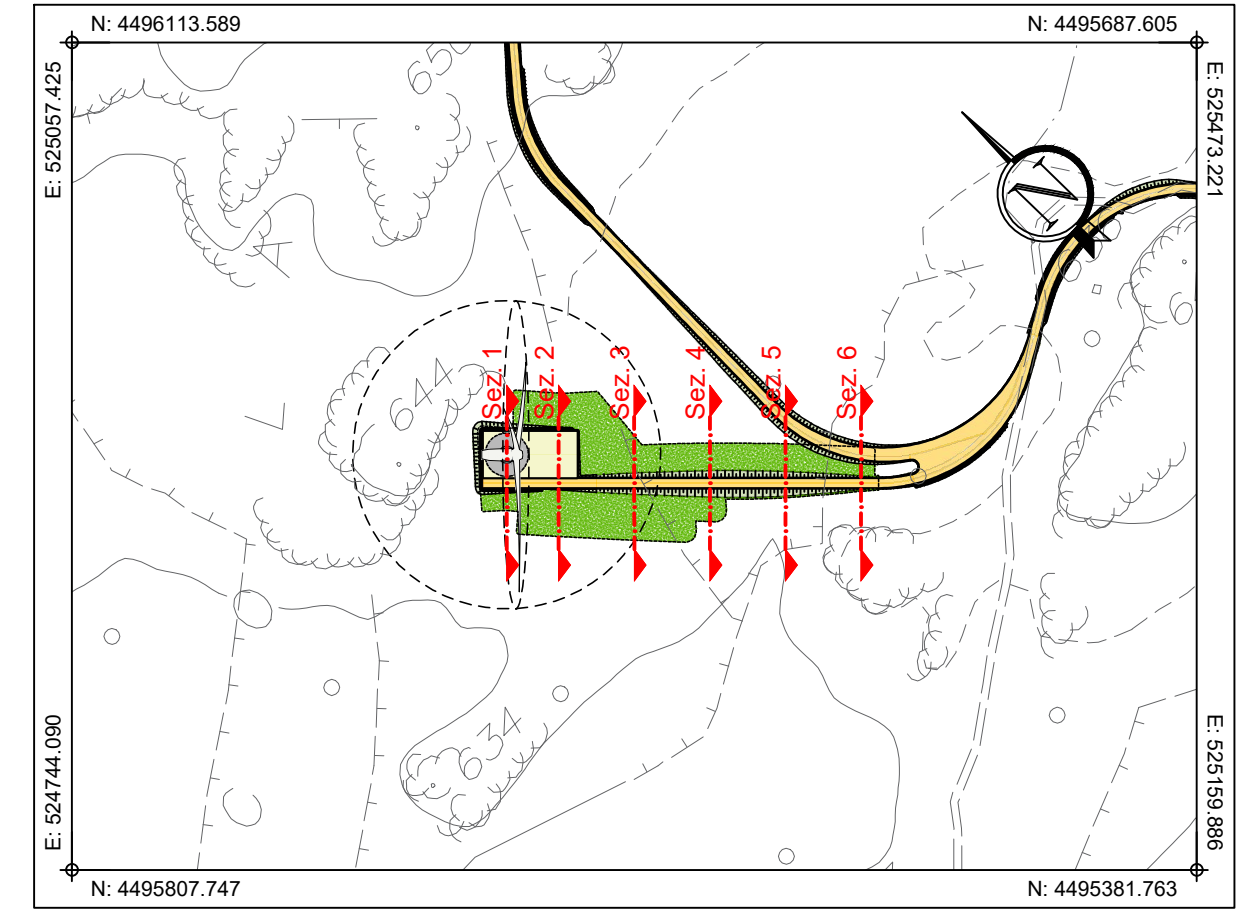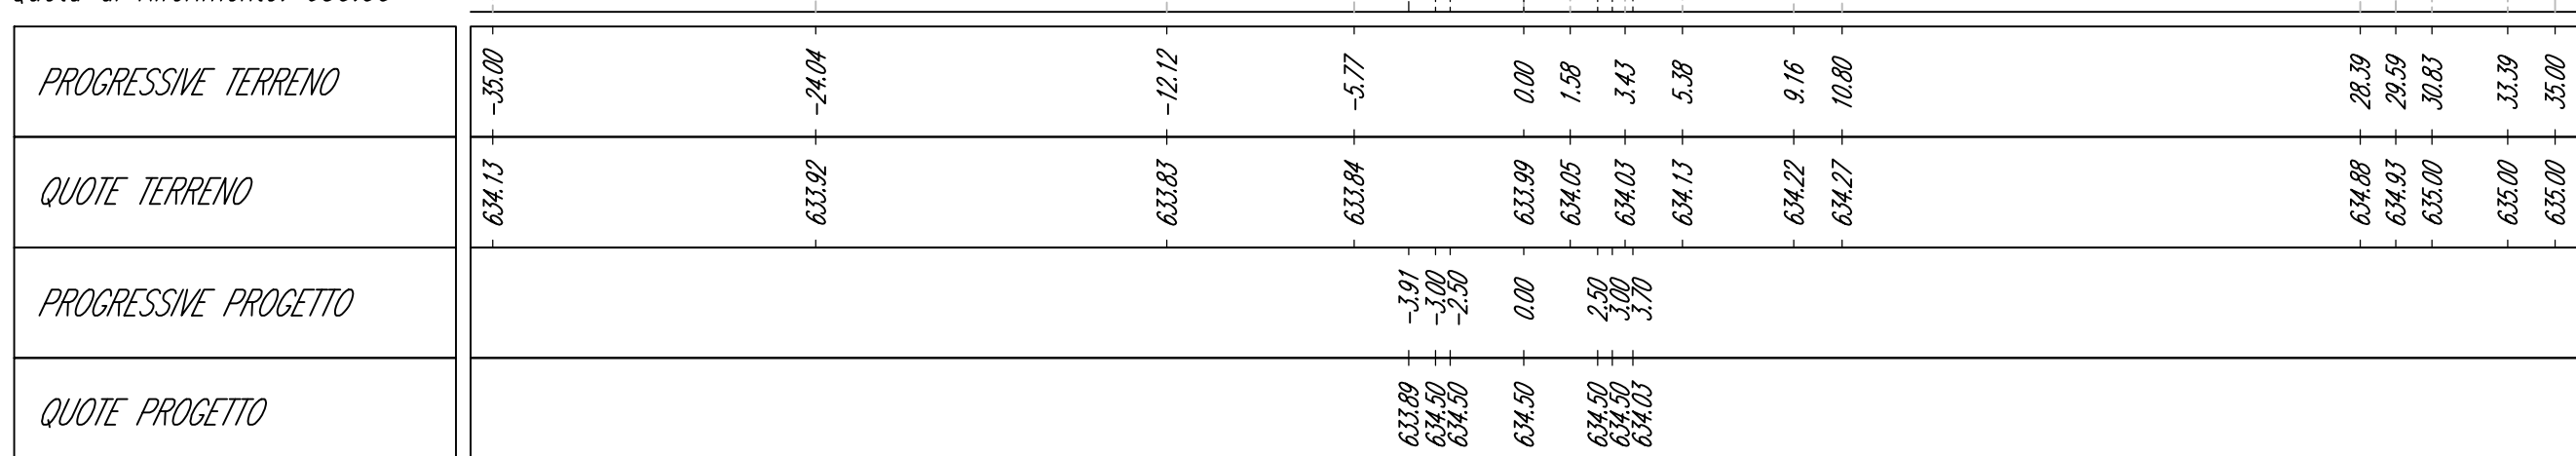

PLANIMETRIA DI INQUADRAMENTO  
Scala 1:2.500

Comune di Buddusò  
Comune di Alà dei Sardi  
Regione Sardegna

PROGETTO PER LA REALIZZAZIONE DEL PARCO EOLICO "BUDDUSO SUD I" NEL TERRITORIO DEI COMUNI DI BUDDUSO' E ALA' DEI SARDI (SS)

PROGETTO DEFINITIVO

AEI WIND PROJECT XII S.R.L.  
Via Savoia n. 78  
00198 - Roma  
PEC: aeiwindprojectxii@legalmail.it

08. PIAZZOLE DEGLI AEROGENERATORI - FASE DI ESERCIZIO

AEROGENERATORE WTG2 – PIAZZOLA DEFINITIVA: SEZIONI DI PROGETTO

TIMBRI E FIRME

dott. ing. Roberto SESENNA  
Ordine degli Ingegneri della Provincia di Torino  
Posizione n. 83501  
Cod. Fisc. SSN RRT 75812 C665C

dott. ing. Fabio AMBROGIO  
Ordine degli Ingegneri della Provincia di Torino  
Posizione n. 2398  
Cod. Fisc. MBR FBA 78M03 B594K

dott. ing. Luca DEMURTAS  
Ordine degli Ingegneri della Provincia di Cagliari  
Posizione n. 6992  
Cod. Fisc. DMR LCU 77E10 E441L

Consulente e responsabile delle attività: Dott. for. Piero RUBIU  
Consulenza studi ambientali: Dott. for. Piero RUBIU

CONSENSUENZA  
Studio Ctoed  
VIA IS MIRRIONS N. 178 - 09121 - CAGLIARI

CONTRULLO QUALITA'

DESCRIZIONE	EMISSIONE	
DATA	DIC/2023	
COD. LAVORO	629/SR	REDDATO
TIPOL. LAVORO	D	ing. Fabio AMBROGIO
SETTORE	8	CONTRULLATO
N. ATTIVITA'	-	ing. Luca DEMURTAS
TIPOL. ELAB.	SZ	APPROVATO
TIPOL. DOC.	T	ing. Roberto SESENNA
ID ELABORATO	05	
VERSIONE	0	

SCALA: 1:250

ELABORATO  
**D.8.5**

Diritti riservati ex art. 2576 C.C. - Riproduzione e consegna a terzi sono su specifica autorizzazione.