


WTG1_PIAZZOLA DI ESERCIZIO

Sezione 1


Progressiva: 0+012.50
Scala: 1:250
Quota di Riferimento: 670.00

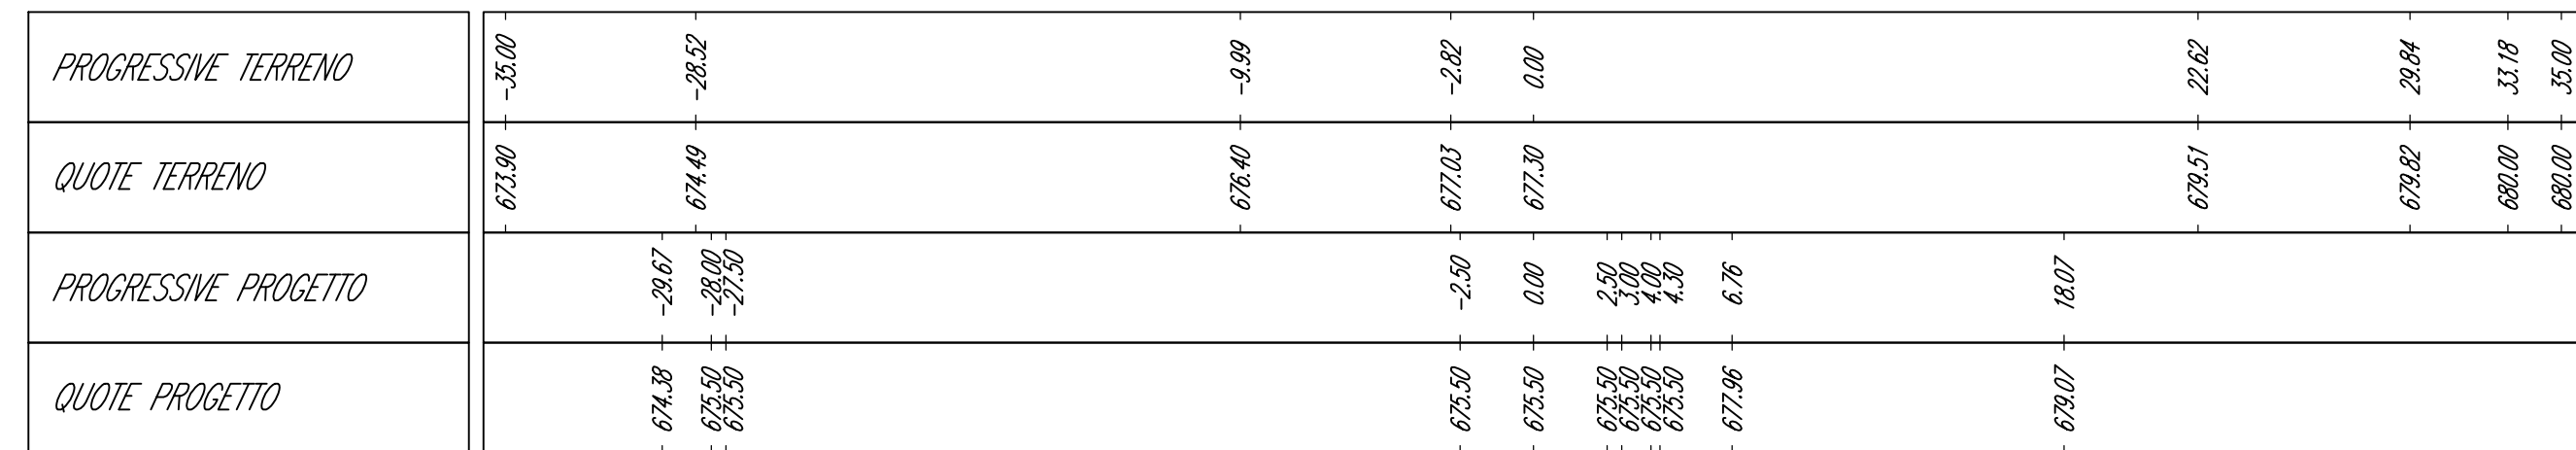

WTG1_PIAZZOLA DI ESERCIZIO

Sezione 3


Progressiva: 0+080.00
Scala: 1:250
Quota di Riferimento: 670.00

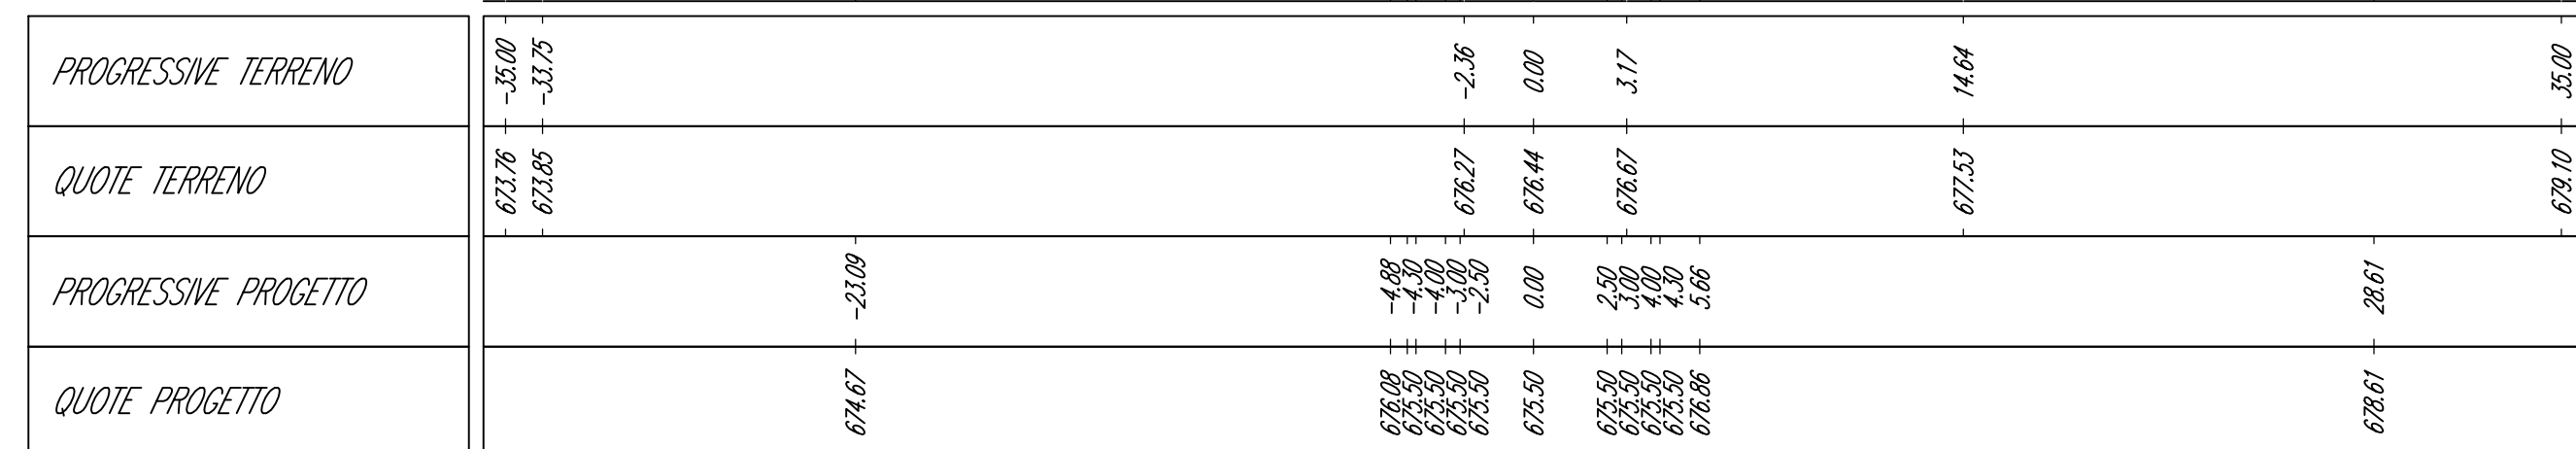

WTG1_PIAZZOLA DI ESERCIZIO

Sezione 5


Progressiva: 0+160.00
Scala: 1:250
Quota di Riferimento: 670.00

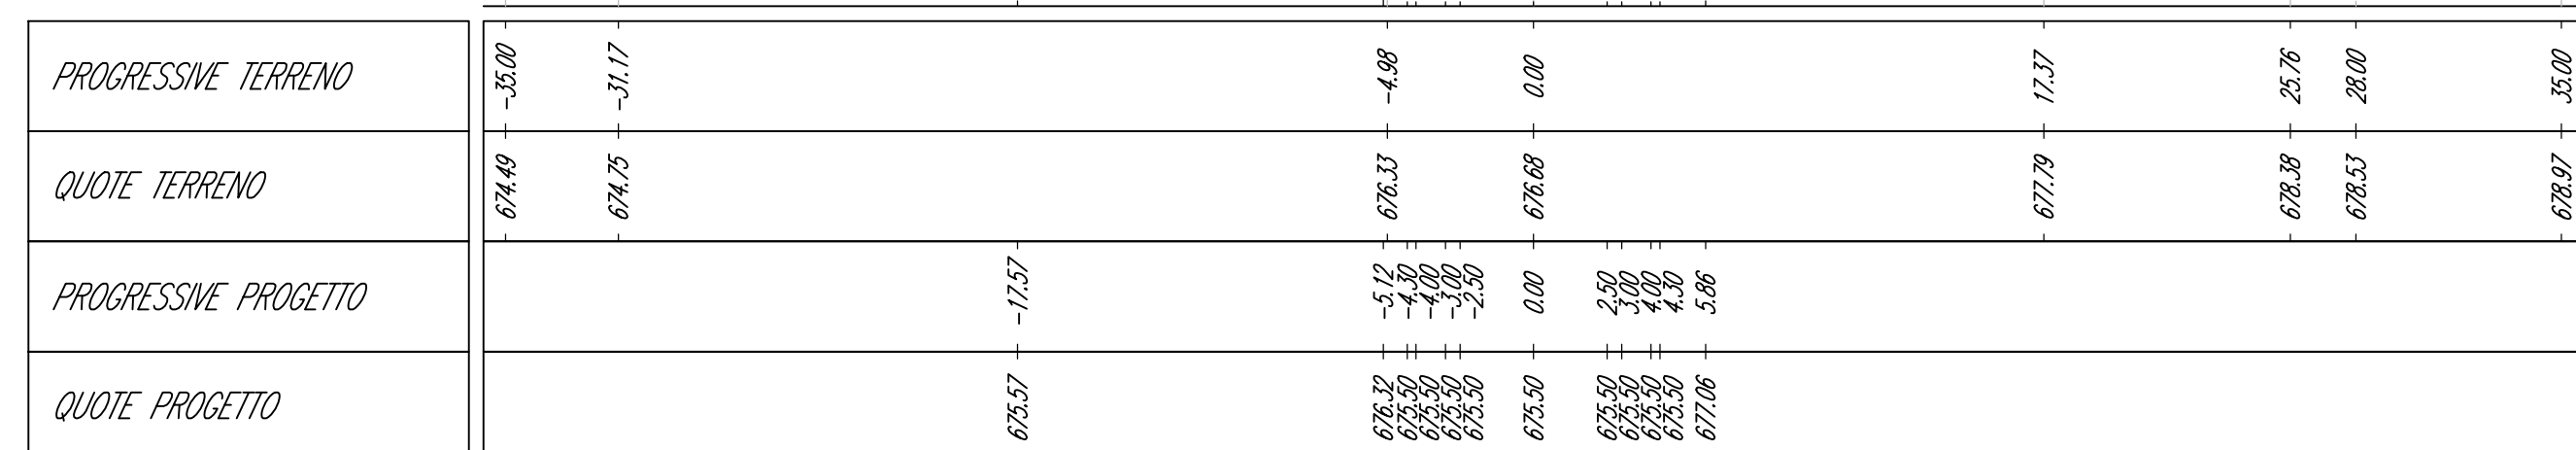

WTG1_PIAZZOLA DI ESERCIZIO

Sezione 2


Progressiva: 0+040.00
Scala: 1:250
Quota di Riferimento: 670.00

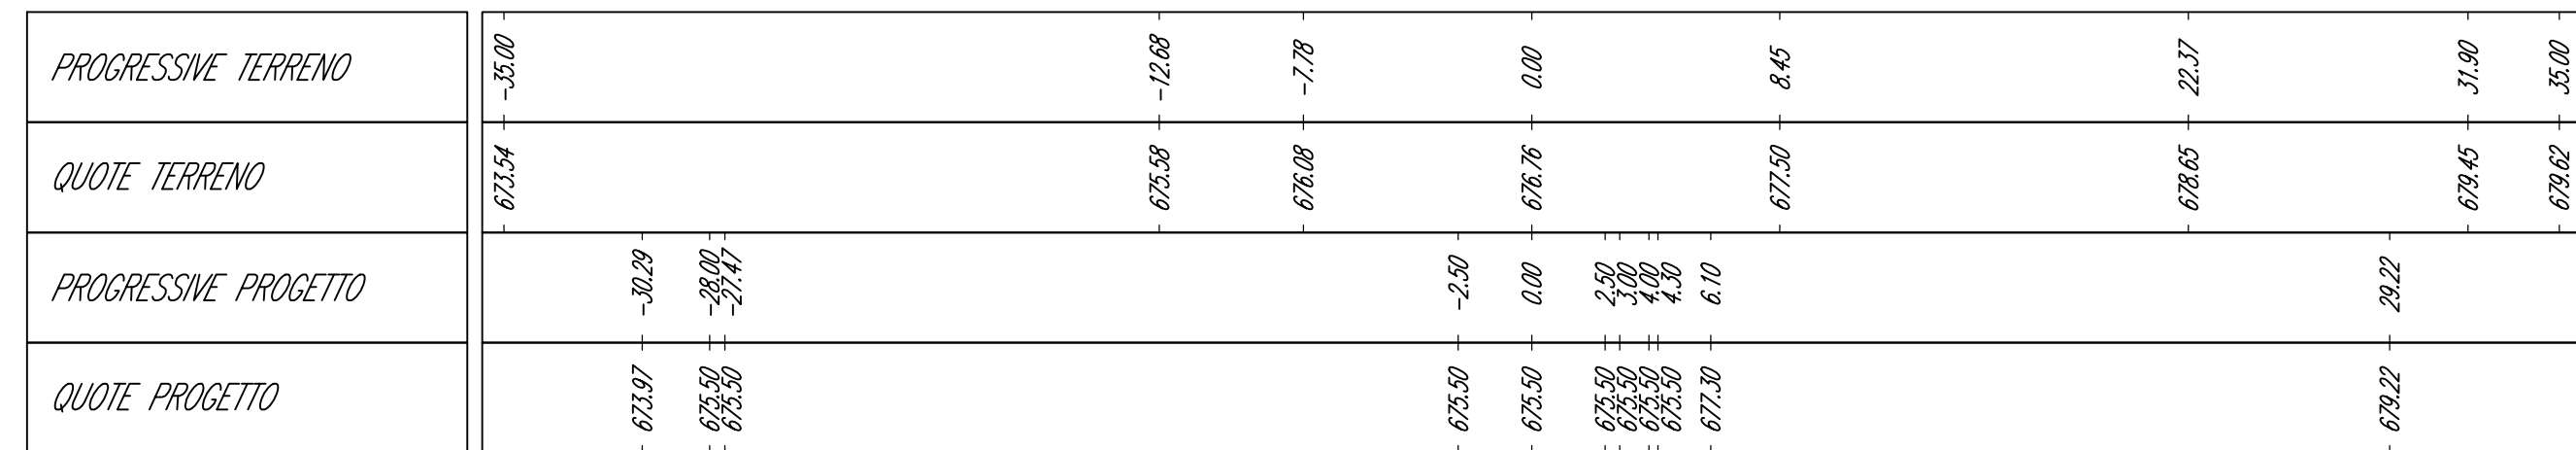

WTG1_PIAZZOLA DI ESERCIZIO

Sezione 4



Progressiva: 0+120.00
Scala: 1:250
Quota di Riferimento: 670.00

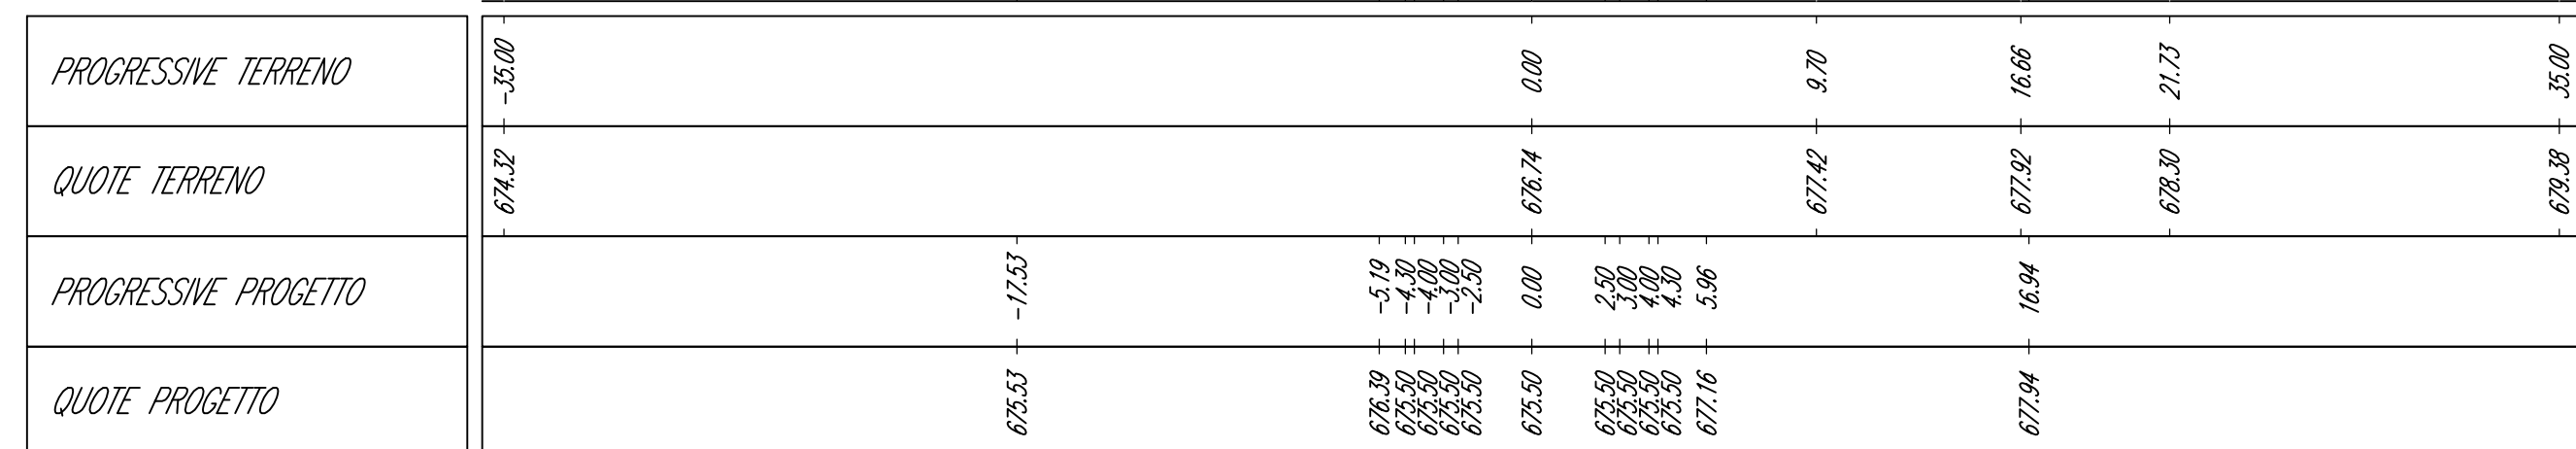

WTG1_PIAZZOLA DI ESERCIZIO

Sezione 6

Progressiva: 0+200.00
Scala: 1:250
Quota di Riferimento: 670.00

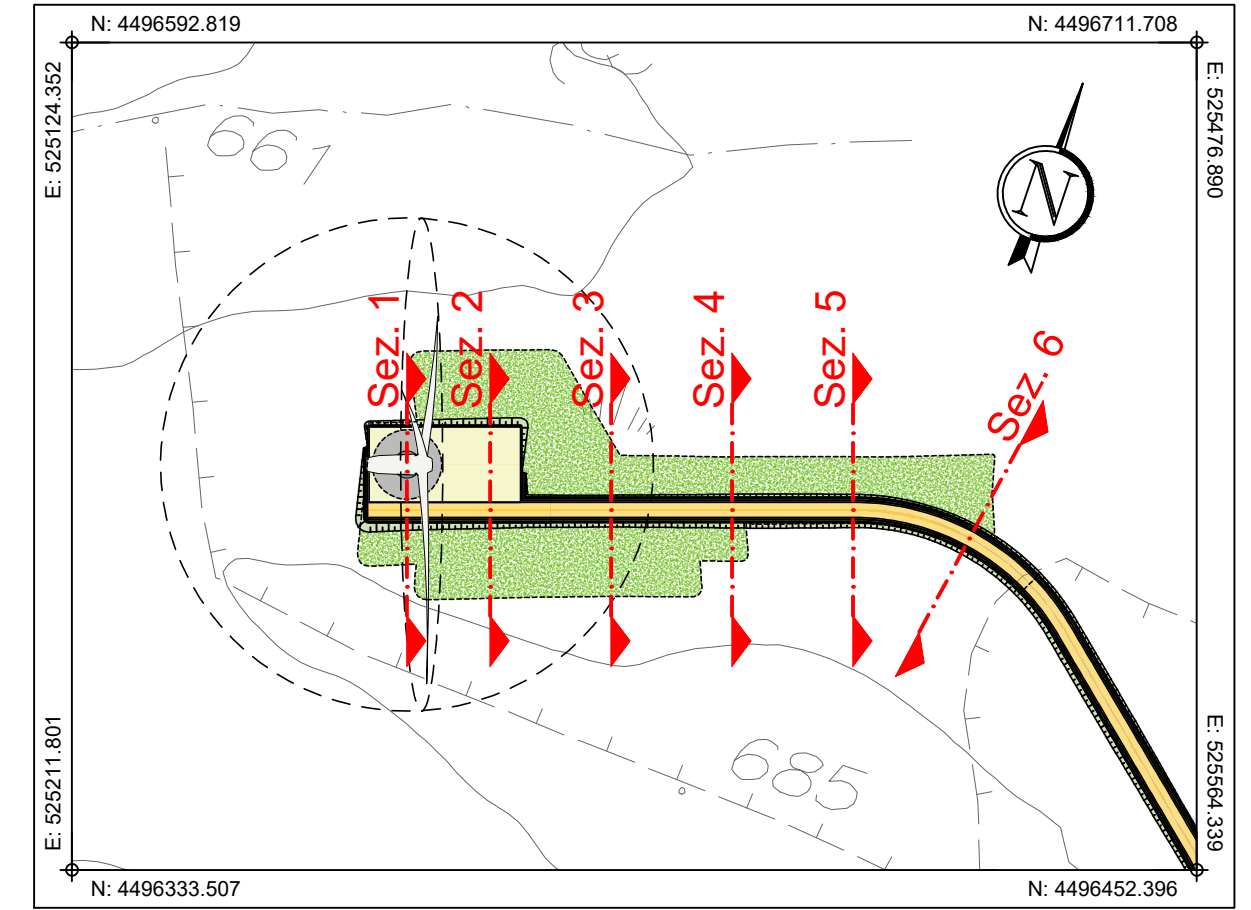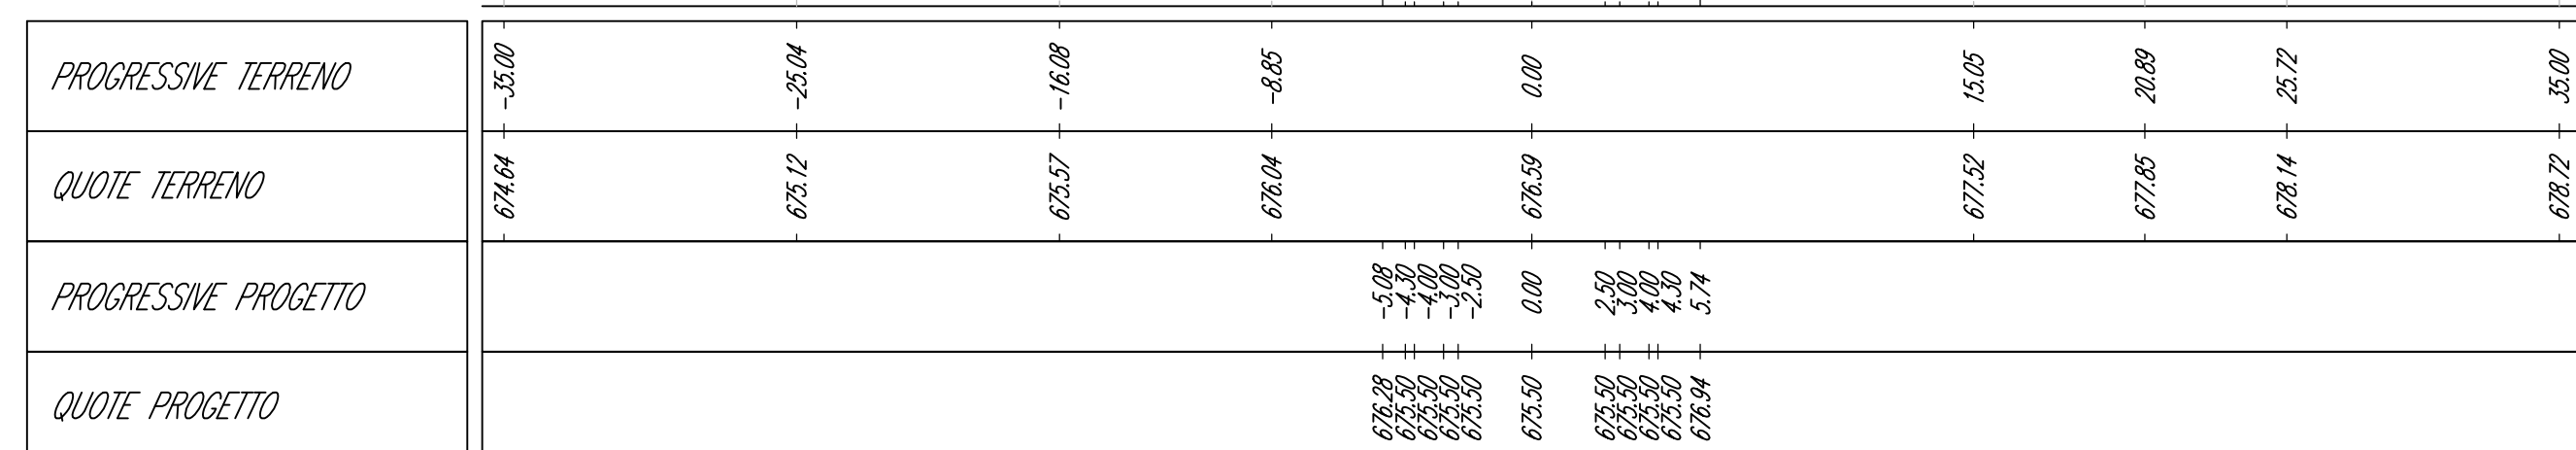

PLANIMETRIA DI INQUADRAMENTO
Scala 1:2.500

Comune di Buddusò
Comune di Alà dei Sardi
Regione Sardegna

PROGETTO PER LA REALIZZAZIONE DEL PARCO EOLICO "BUDDUSO SUD 1" NEL TERRITORIO DEI COMUNI DI BUDDUSO' E ALA' DEI SARDI (SS)

PROGETTO DEFINITIVO

AEI WIND PROJECT XII S.R.L.
Via Savoia n. 78
00198 - Roma
PEC: aeiwindprojectxii@legalmail.it

08. PIAZZOLE DEGLI AEROGENERATORI - FASE DI ESERCIZIO

AEROGENERATORE WTG1 – PIAZZOLA DEFINITIVA: SEZIONI DI PROGETTO

TIMBRI E FIRME

dott. ing. Roberto SESENNA
Ordine degli Ingegneri della Provincia di Torino
Posizione n. 83501
Cod. Fisc. SSN RRT 75812 C665C

dott. ing. Fabio AMBROGIO
Ordine degli Ingegneri della Provincia di Torino
Posizione n. 238
Cod. Fisc. MSR FBA 78M03 B594K

dott. ing. Luca DEMURTAS
Ordine degli Ingegneri della Provincia di Cagliari
Posizione n. 6992
Cod. Fisc. DMR LCU 77E10 E441L

CONSULENZA
Coordinatore e responsabile delle attività: Dott. ing. Giorgio Efisio DEMURTAS
Consulenza studi ambientali: Dott. for. Piero RUBIU

STUDIO CIOED
VIA IS MARRONS N. 178 - 09121 - CAGLIARI

CONTROLLO QUALITA'

DESCRIZIONE	EMISSIONE	REDAITTO	ing. Fabio AMBROGIO
DATA	DIC/2023	CONTROLLATO	ing. Luca DEMURTAS
COD. LAVORO	629/SR	APPROVATO	ing. Roberto SESENNA
TIPOL. LAVORO	D		
SETTORE	8		
N. ATTIVITA'	-		
TIPOL. ELAB.	SZ		
TIPOL. DOC.	T		
ID ELABORATO	03		
VERSIONE	0		