


WTG8_PIAZZOLA DI CANTIERE

Sezione 1


Progressiva: 1+024.60
Scala: 1:250
Quota di Riferimento: 655.00

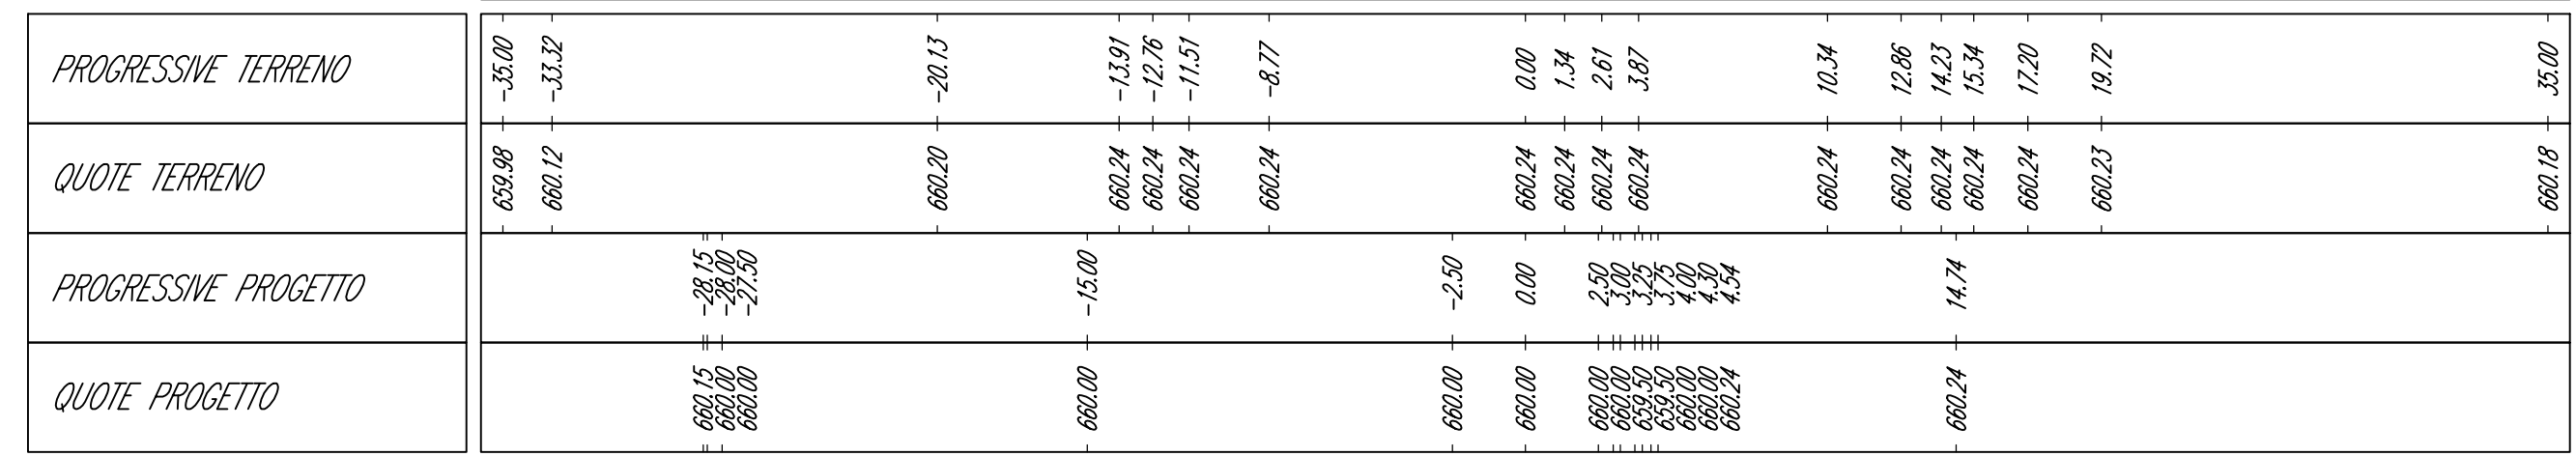

WTG8_PIAZZOLA DI CANTIERE

Sezione 2


Progressiva: 1+052.10
Scala: 1:250
Quota di Riferimento: 655.00

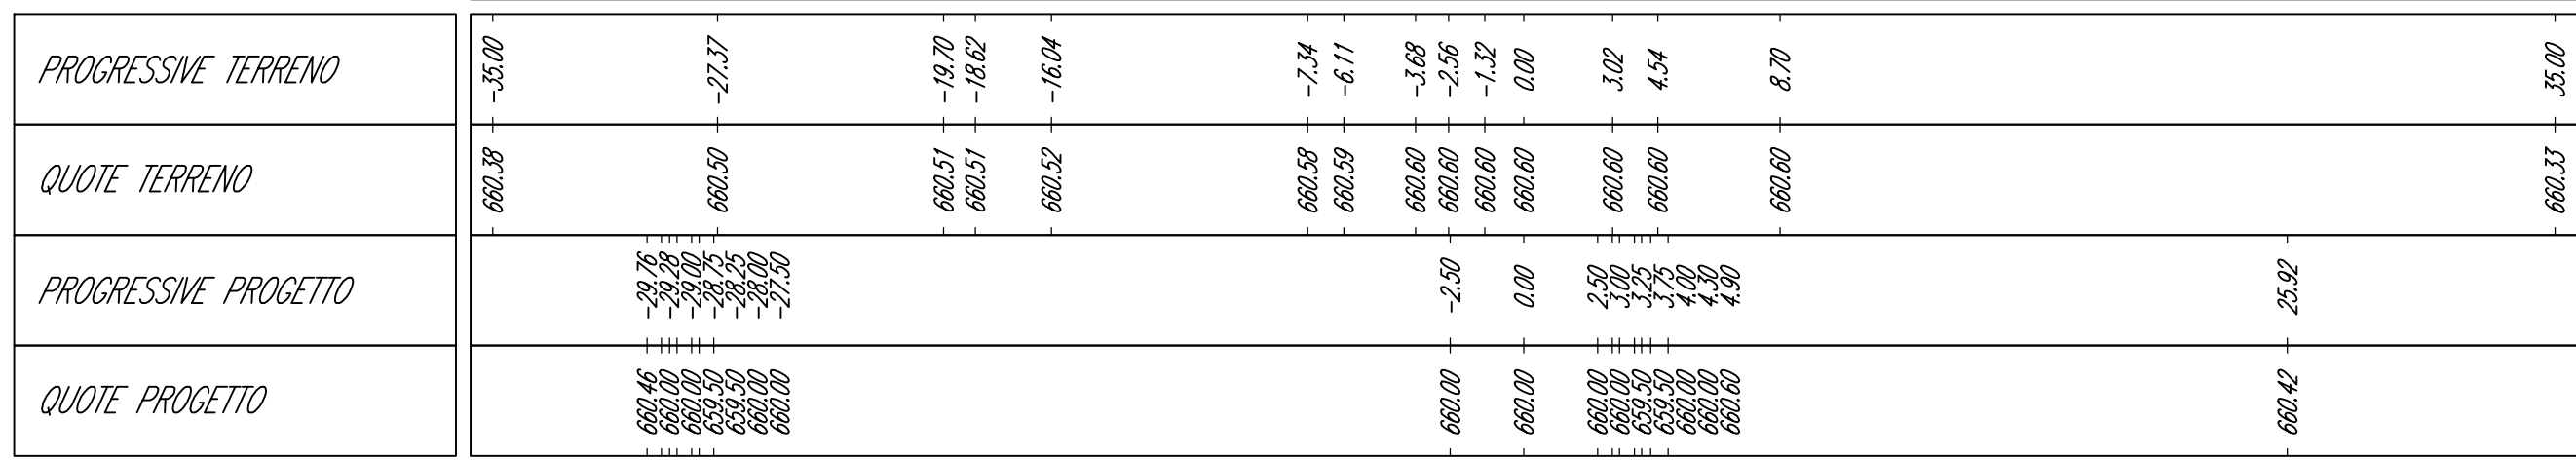

WTG8_PIAZZOLA DI CANTIERE

Sezione 3


Progressiva: 1+090.00
Scala: 1:250
Quota di Riferimento: 655.00

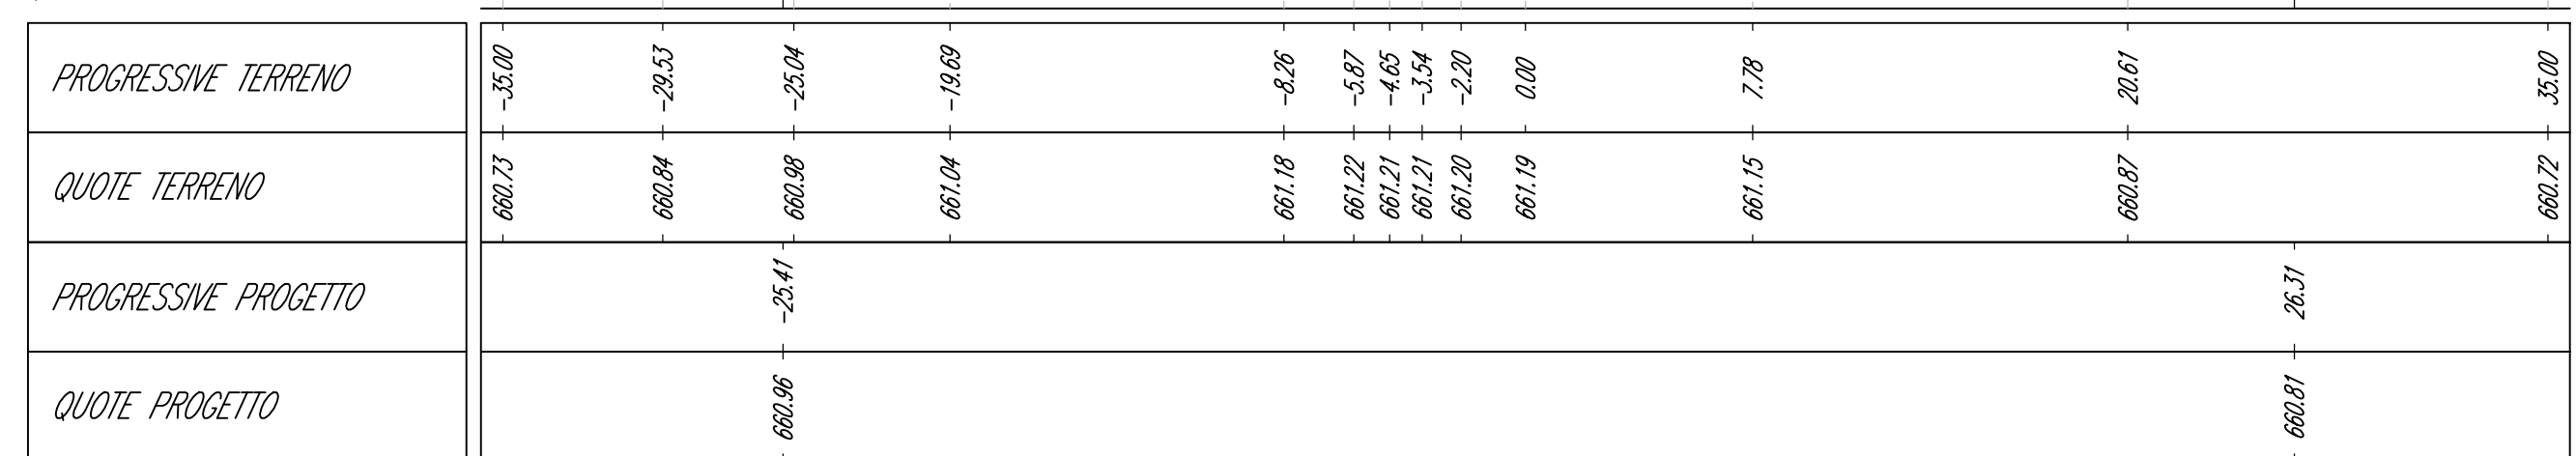

WTG8_PIAZZOLA DI CANTIERE

Sezione 4


Progressiva: 1+130.00
Scala: 1:250
Quota di Riferimento: 655.00

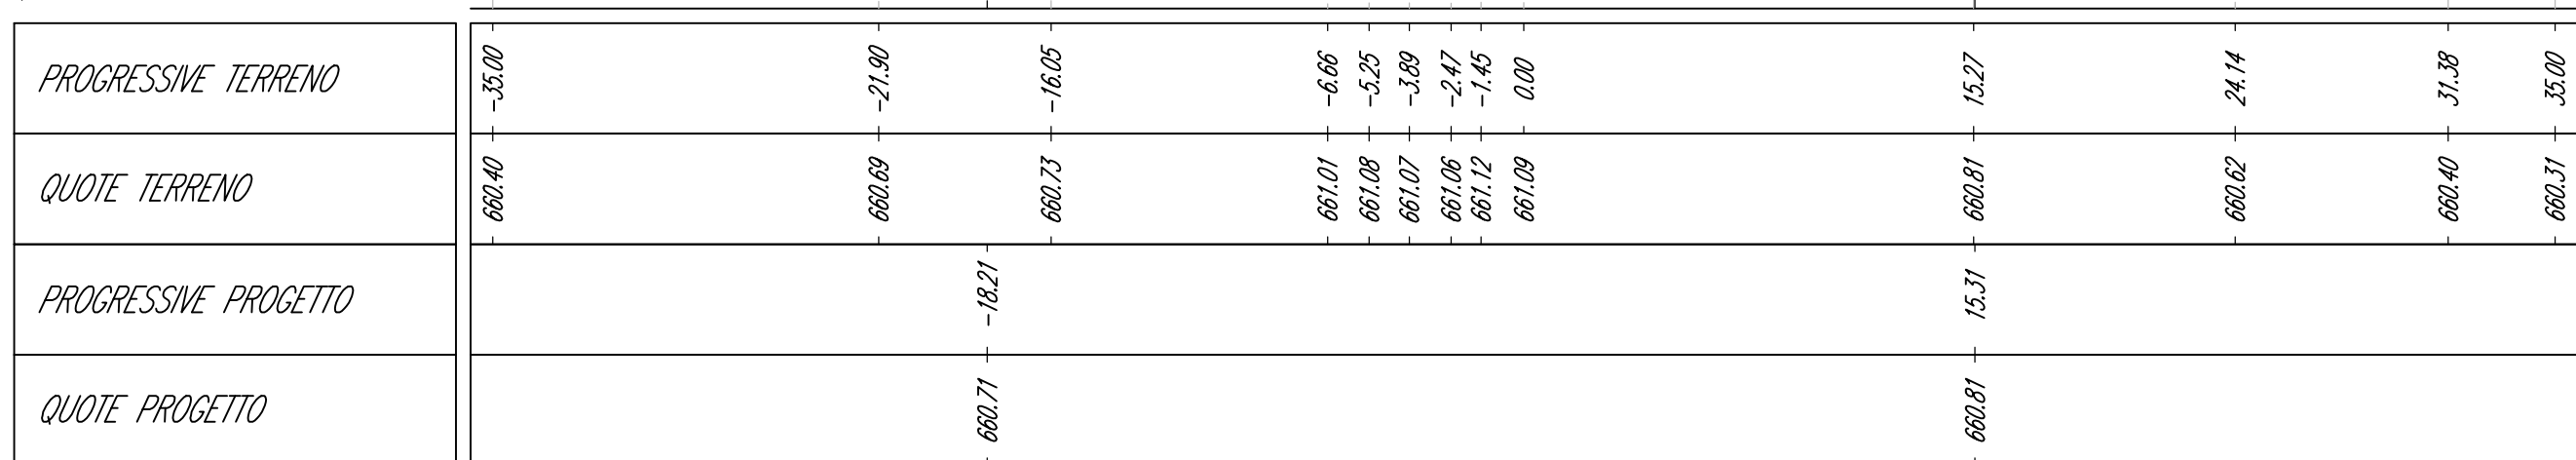

WTG8_PIAZZOLA DI CANTIERE

Sezione 5



Progressiva: 1+170.00
Scala: 1:250
Quota di Riferimento: 655.00

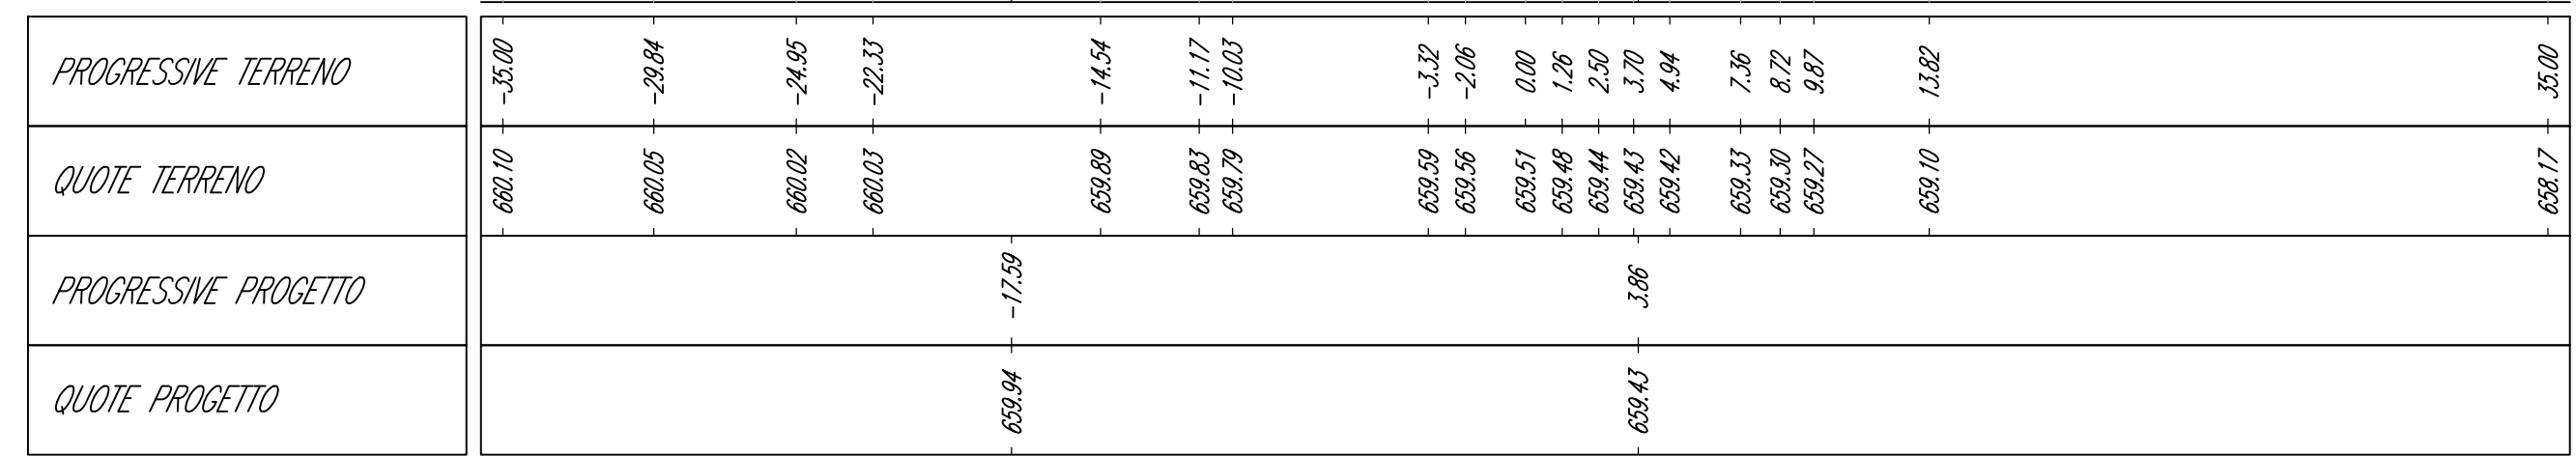

WTG8_PIAZZOLA DI CANTIERE

Sezione 6

Progressiva: 1+210.00
Scala: 1:250
Quota di Riferimento: 655.00

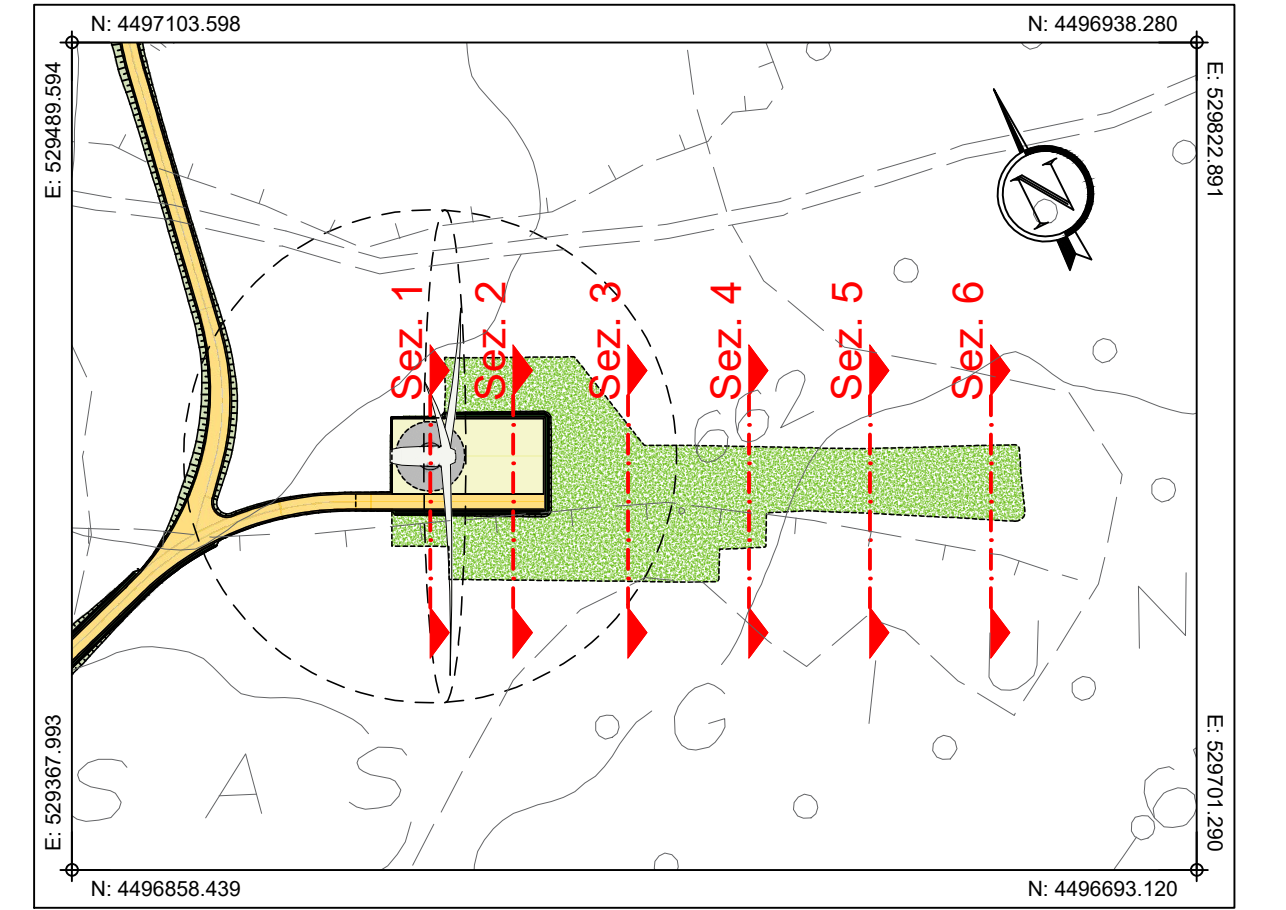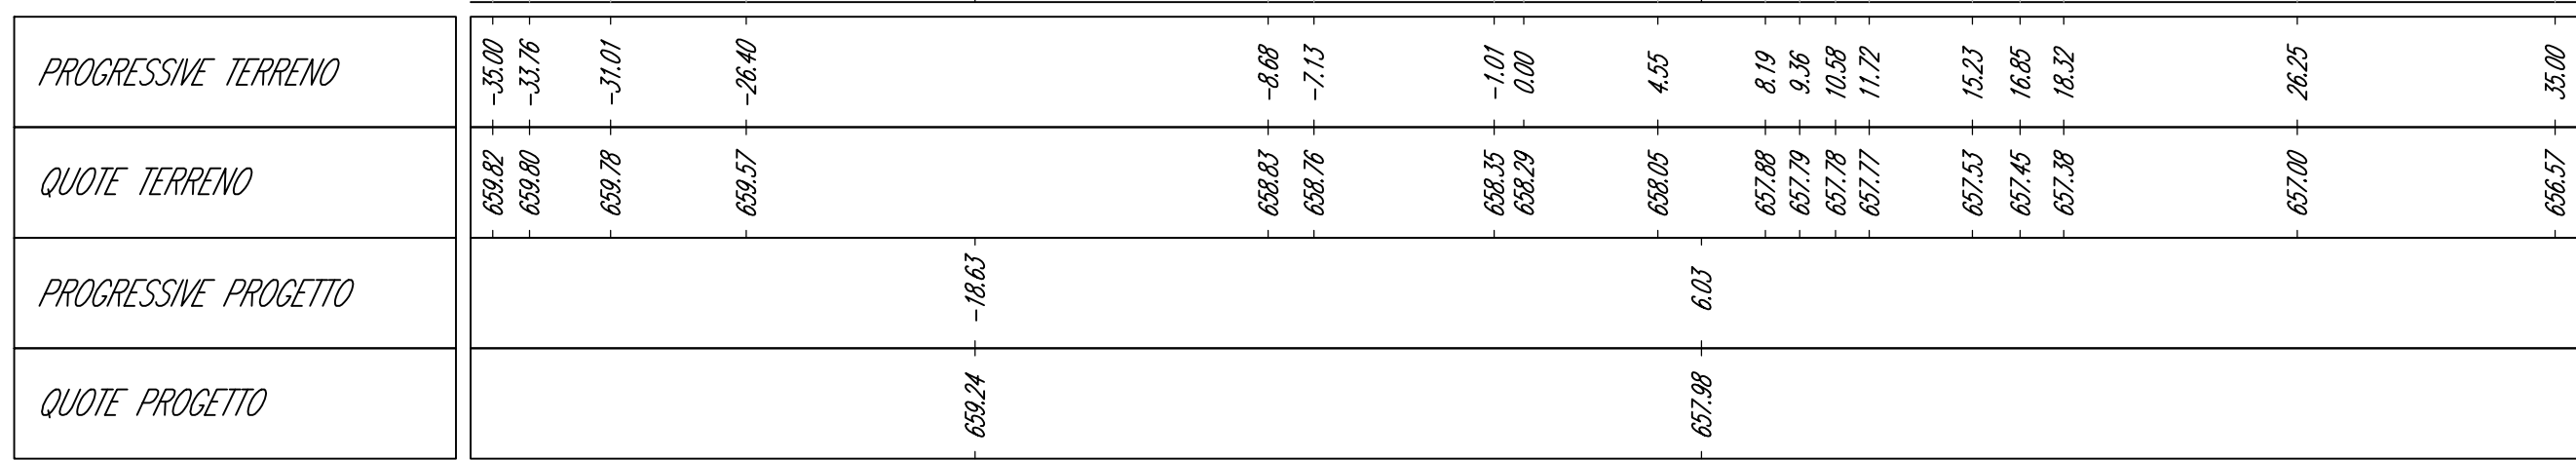

PLANIMETRIA DI INQUADRAMENTO
Scala 1:2.500

Comune di Buddusò
Comune di Alà dei Sardi
Regione Sardegna

PROGETTO PER LA REALIZZAZIONE DEL PARCO EOLICO "BUDDUSO SUD I" NEL TERRITORIO DEI COMUNI DI BUDDUSO' E ALA' DEI SARDI (SS)

PROGETTO DEFINITIVO

AEI WIND PROJECT XII S.R.L.
Via Savoia n. 78
00198 - Roma
PEC: aeiwindprojectxii@legalmail.it

AEI WIND PROJECT XII S.R.L.
P.I. 1226453088
Cod. Fisc. 00158 Roma

08. PIAZZOLE DEGLI AEROGENERATORI - FASE DI ESERCIZIO

AEROGENERATORE WTG8 – PIAZZOLA DEFINITIVA: SEZIONI DI PROGETTO

IMBROGIO E FIRME

dott. ing. Roberto SESENNA
Ordine degli Ingegneri della Provincia di Torino
Posizione n. 853U
Cod. Fisc. SSN RRT 75812 C665C

dott. ing. Fabio AMBROGIO
Ordine degli Ingegneri della Provincia di Torino
Posizione n. 238R
Cod. Fisc. MSB FBA 78M03 B594K

dott. ing. Luca DEMURTAS
Ordine degli Ingegneri della Provincia di Cagliari
Posizione n. 699Z
Cod. Fisc. DMR LCU 77E10 E441L

CONSULENZA
Studio Cioed
VIA IS MARRONS N. 178 - 09121 - CAGLIARI

Coordinatore e responsabile delle attività: Dott. ing. Giorgio Efisio DEMURTAS
Consulenza studi ambientali: Dott. for. Piero RUBIU
SIATER s.r.l. VIA CASULA N. 7 - 07100 - SASSARI

CONTROLLO QUALITA'

DESCRIZIONE	EMISSIONE	
DATA	DIC/2023	
COD. LAVORO	629SR	REDDATO
TIPOL. LAVORO	D	ing. Fabio AMBROGIO
SETTORE	8	
N. ATTIVITA'	-	CONTROLLATO
TIPOL. ELAB.	SZ	ing. Luca DEMURTAS
TIPOL. DOC.	T	APPROVATO
ID ELABORATO	17	ing. Roberto SESENNA
VERSIONE	0	