


WTG7_PIAZZOLA DI CANTIERE

Sezione 1


Progressiva: 0+780.00
Scala: 1:250
Quota di Riferimento: 655.00

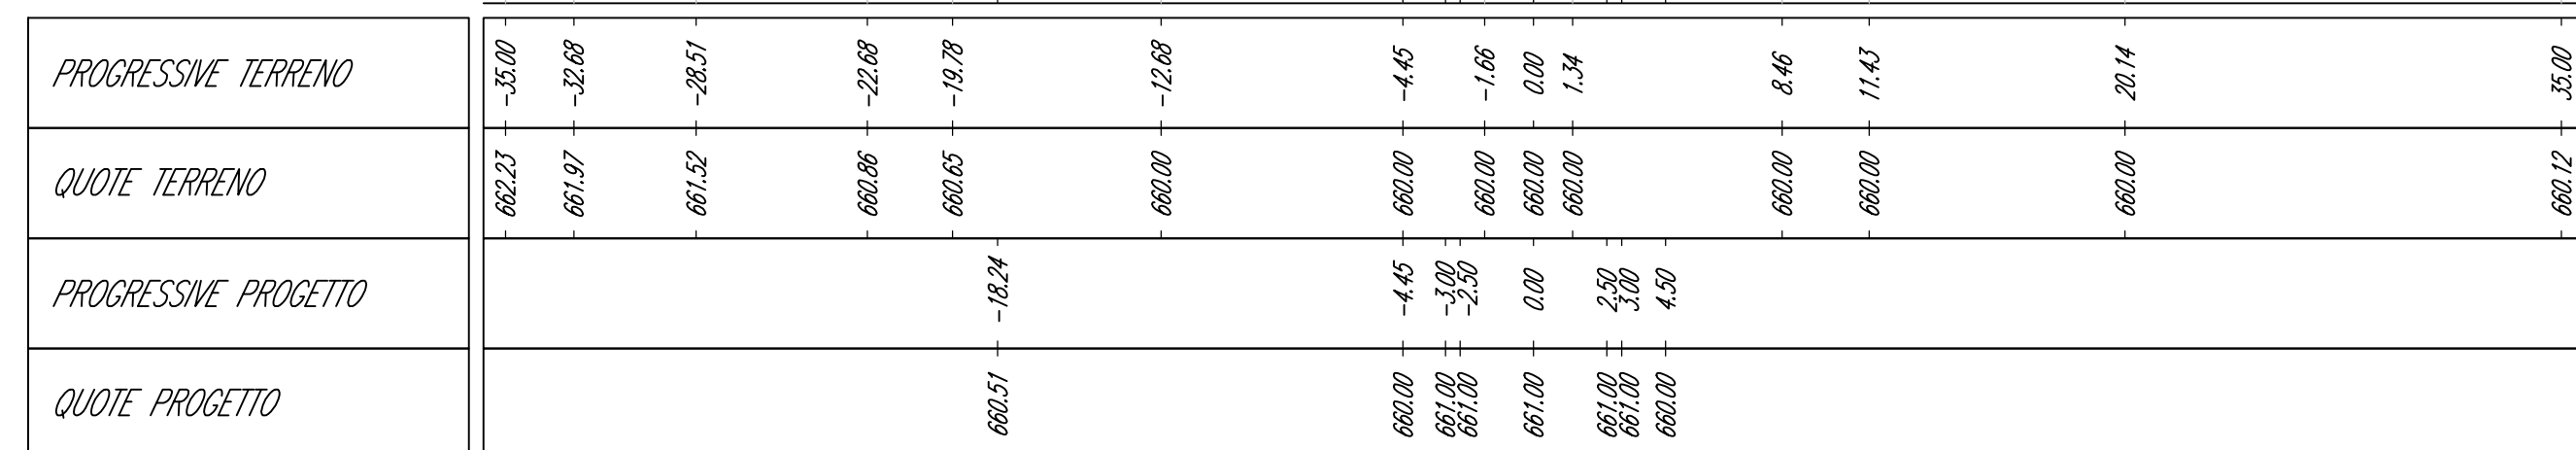

WTG7_PIAZZOLA DI CANTIERE

Sezione 2


Progressiva: 0+820.00
Scala: 1:250
Quota di Riferimento: 655.00

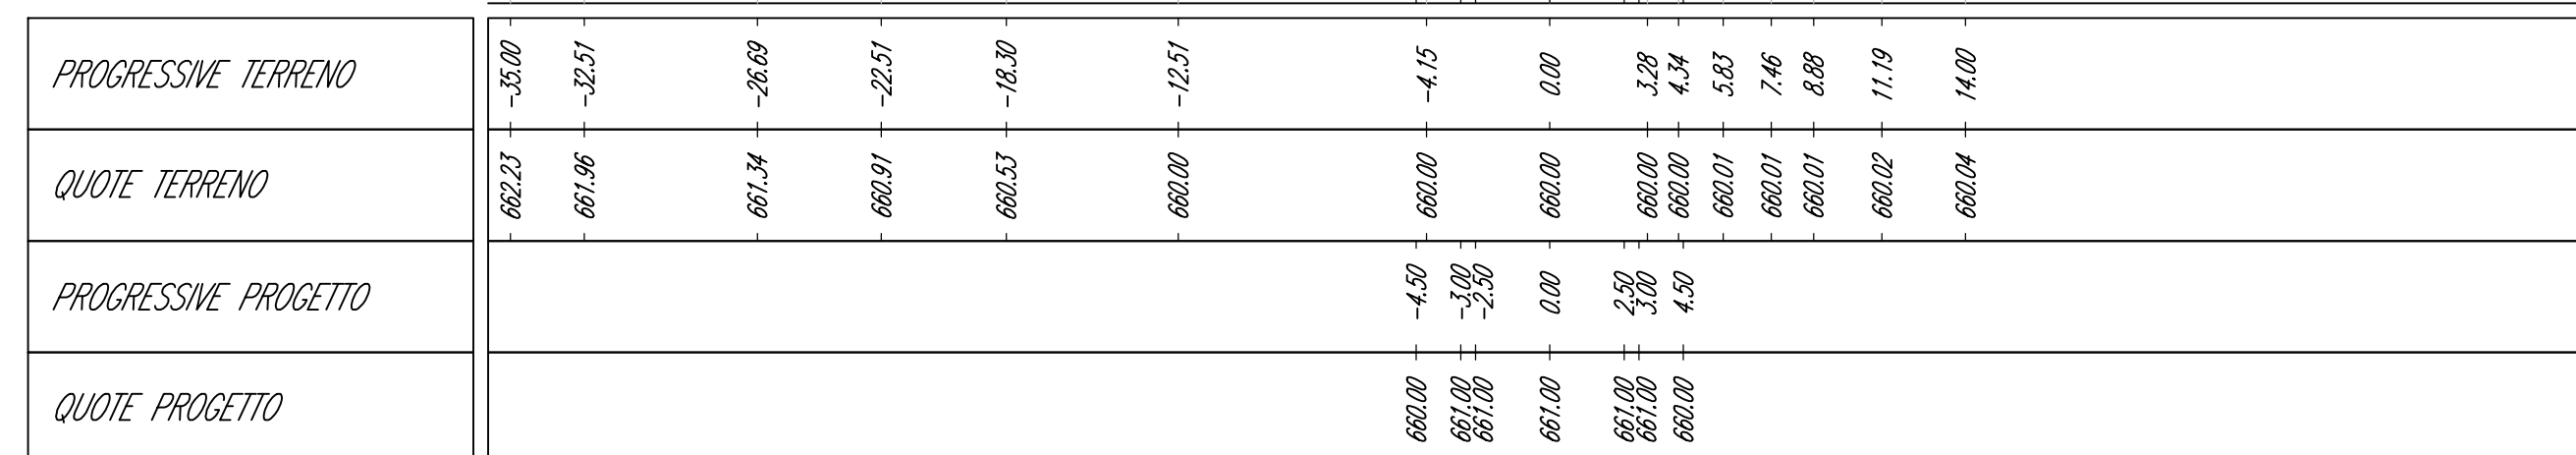

WTG7_PIAZZOLA DI CANTIERE

Sezione 3


Progressiva: 0+860.00
Scala: 1:250
Quota di Riferimento: 655.00

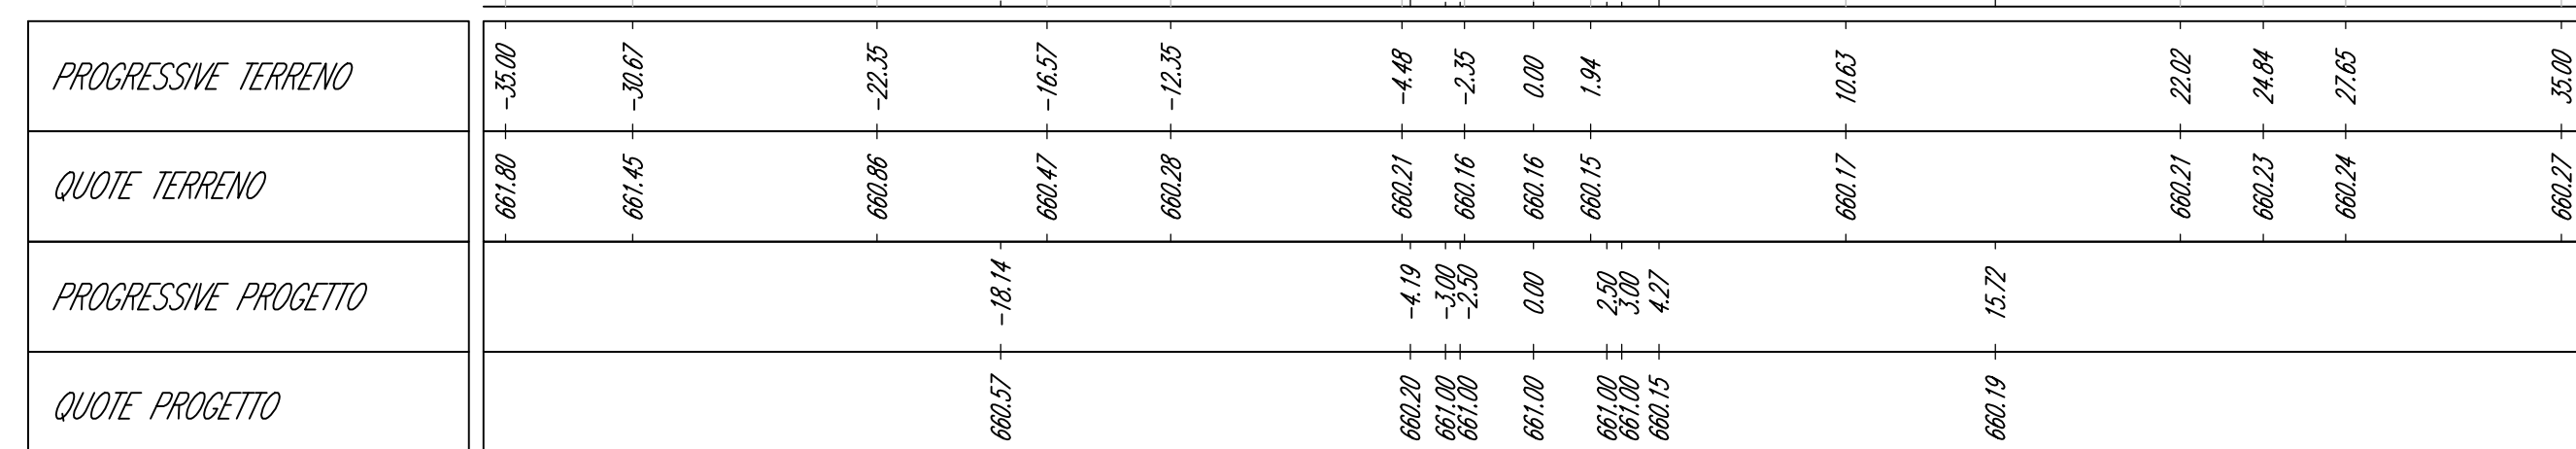

WTG7_PIAZZOLA DI CANTIERE

Sezione 4


Progressiva: 0+900.00
Scala: 1:250
Quota di Riferimento: 655.00

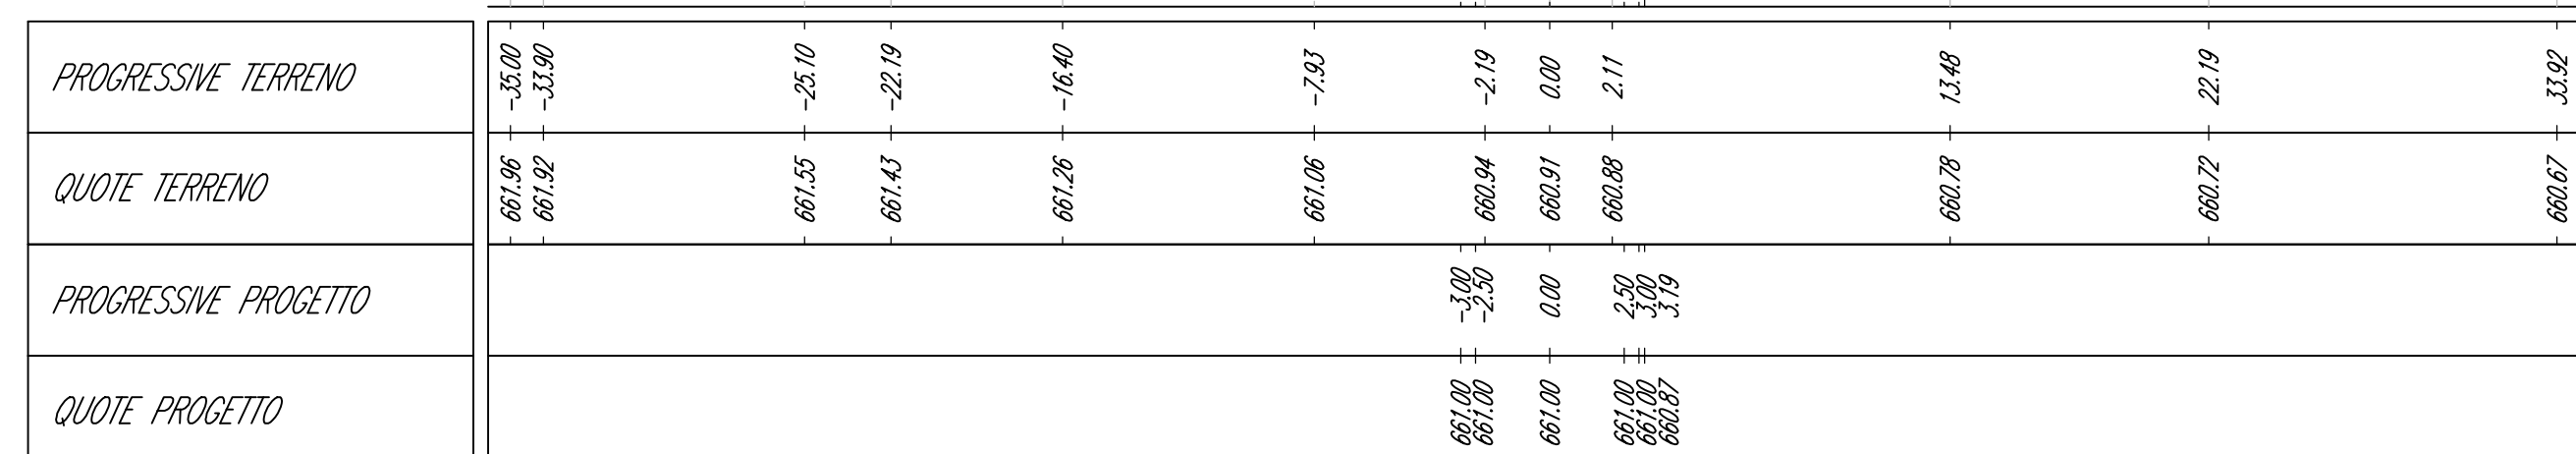

WTG7_PIAZZOLA DI CANTIERE

Sezione 5



Progressiva: 0+940.00
Scala: 1:250
Quota di Riferimento: 655.00

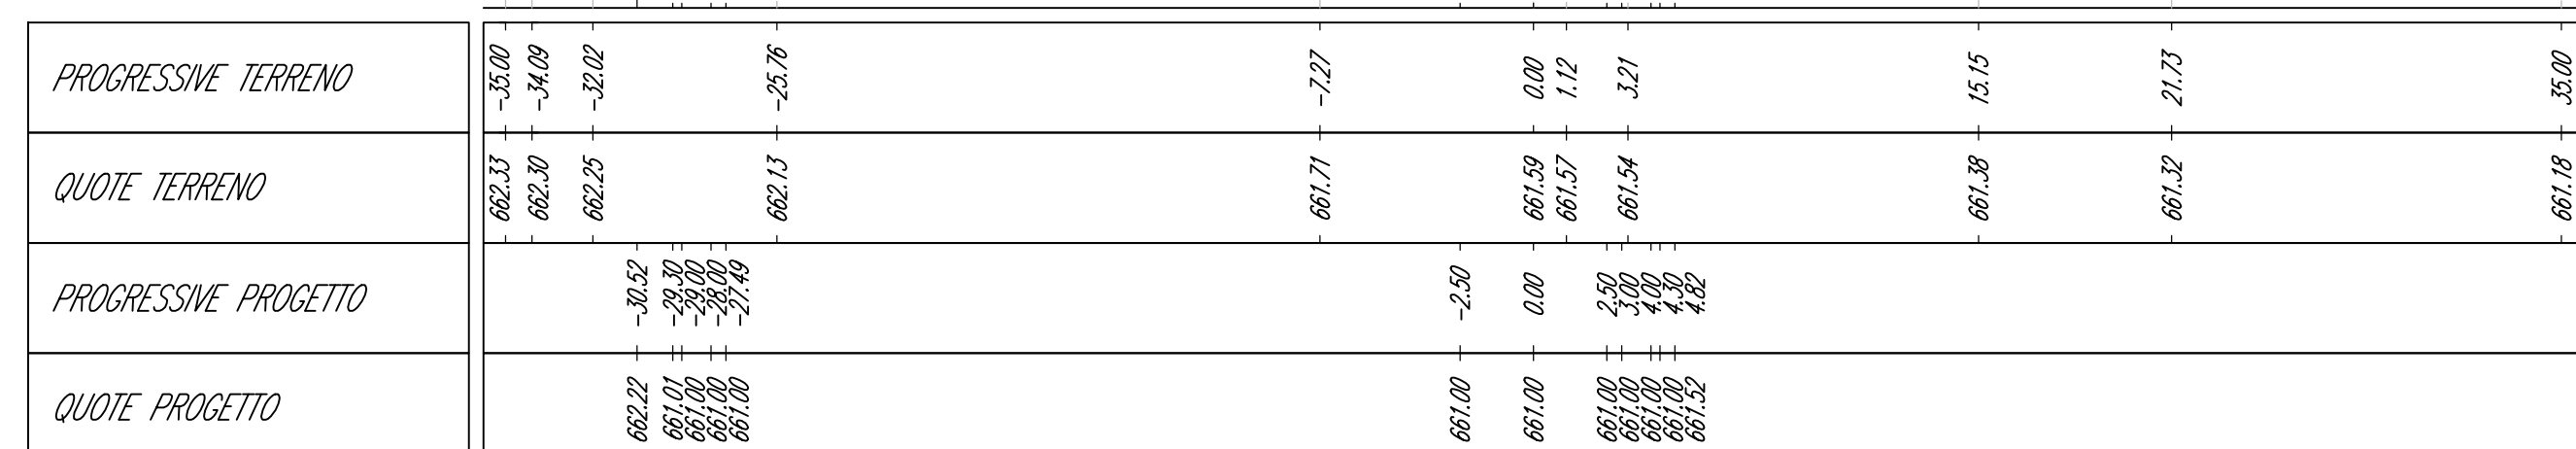

WTG7_PIAZZOLA DI CANTIERE

Sezione 6

Progressiva: 0+968.52
Scala: 1:250
Quota di Riferimento: 655.00

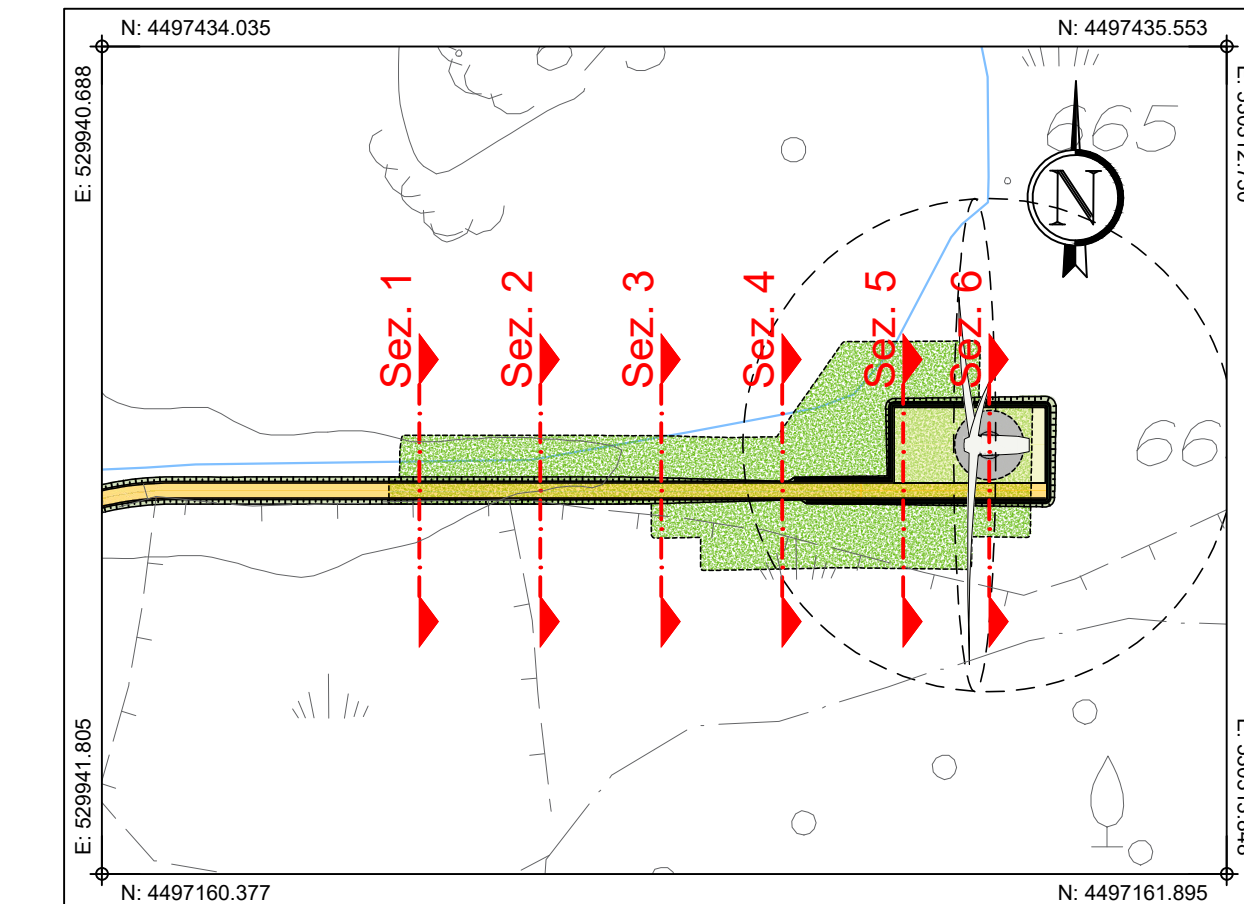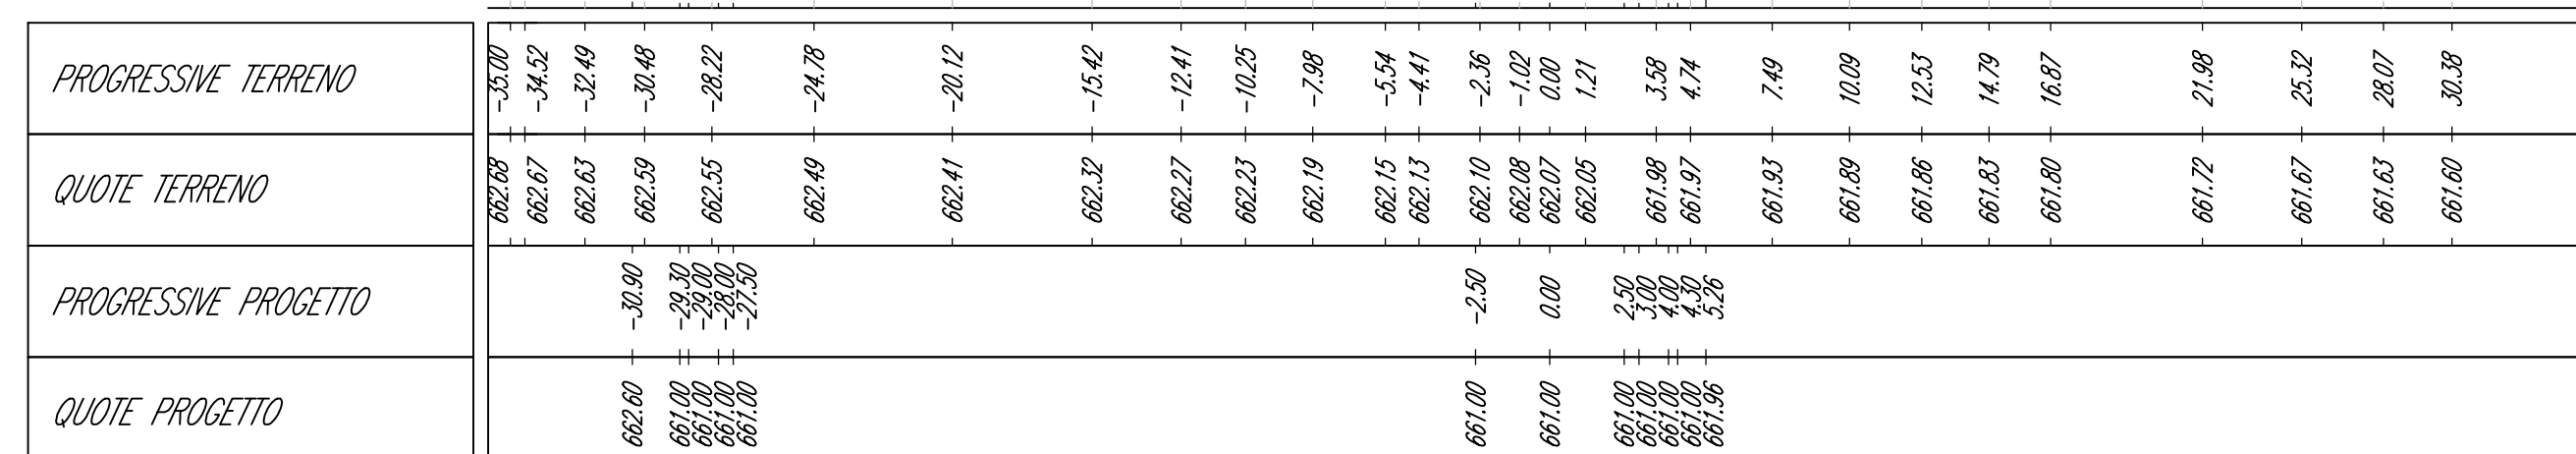

PLANIMETRIA DI INQUADRAMENTO
Scala 1:2.500



Comune di Buddusù



Comune di Alà dei Sardi
Regione Sardegna



PROGETTO PER LA REALIZZAZIONE DEL PARCO EOLICO "BUDDUSO' SUD I" NEL TERRITORIO DEI COMUNI DI BUDDUSO' E ALA' DEI SARDI (SS)

PROGETTO DEFINITIVO

AEI WIND PROJECT XII S.R.L.
Via Savoia n. 78
00198 - Roma
PEC: aeiwindprojectxii@legalmail.it



08. PIAZZOLE DEGLI AEROGENERATORI - FASE DI ESERCIZIO

AEROGENERATORE WTG7 - PIAZZOLA DEFINITIVA:
SEZIONI DI PROGETTO



STUDIO ROSSO INGEGNERI ASSOCIATI
Via Rosolino Pilo N. 11 - 10143 - TORINO
Via IS MAGLIAS N. 178 - 09122 - CAGLIARI
TEL. +39 011 43 77 242
studiorosso@legalmail.it
info@sria.it
www.sria.it

dott. ing. Roberto SESENNA
Ordine degli Ingegneri della Provincia di Torino
Posizione n. 83501
Cod. Fisc. SSN RRT 75812 C665C

dott. ing. Fabio AMBROGIO
Ordine degli Ingegneri della Provincia di Torino
Posizione n. 2392
Cod. Fisc. MSB FBA 78M03 B594K

dott. ing. Luca DEMURTAS
Ordine degli Ingegneri della Provincia di Cagliari
Posizione n. 6992
Cod. Fisc. DMR LCU 77E10 E441L

Coordinatore e responsabile delle attività: Dott. ing. Giorgio Efisio DEMURTAS

Consulenza studi ambientali: Dott. for. Piero RUBIU

SIATER s.r.l. VIA CASULA N. 7 - 07100 - SASSARI

CONSULENZA
Studio Cioed
VIA IS MIRRONS N. 178 - 09121 - CAGLIARI

| | | |
|---------------|------------|--|
| DESCRIZIONE | EMMISSIONE | |
| DATA | DIC/2023 | |
| COD. LAVORO | 629SR | |
| TIPOL. LAVORO | D | |
| SETTORE | 8 | |
| N. ATTIVITA' | - | |
| TIPOL. ELAB. | SZ | |
| TIPOL. DOC. | T | |
| ID ELABORATO | 15 | |
| VERSIONE | 0 | |

REDDATTO
ing. Fabio AMBROGIO

CONTROLLATO
ing. Luca DEMURTAS

APPROVATO
ing. Roberto SESENNA

SCALA: 1:250

ELABORATO
D.8.15