WTG6_PIAZZOLA DI CANTIERE

Sezione 1

Progressiva: 0+012.50
Scala: 1:250
Quota di Riferimento: 690.00

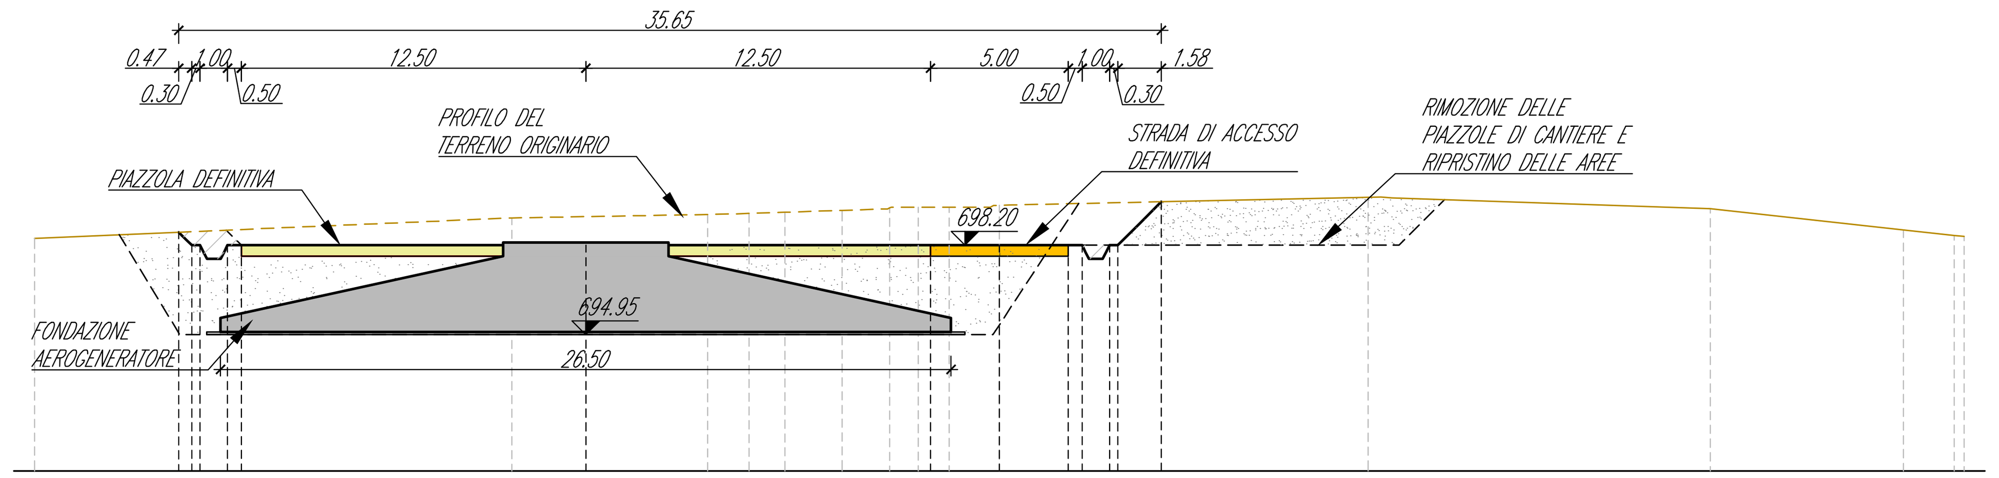

PROGRESSIVE TERRENO	-35.00 -17.69 -10.59 -9.08 -7.78 -5.70 -3.98 -2.94 -1.82 0.00 13.38 25.79 32.80 34.64 35.00
QUOTE TERRENO	698.45 699.19 699.31 699.35 699.39 699.46 699.55 699.58 699.58 699.65 699.94 699.52 698.75 698.55 698.52
PROGRESSIVE PROGETTO	-29.77 -29.30 -29.00 -28.00 -27.50 -15.00 -2.50 0.00 2.50 3.00 4.00 4.30 5.88
QUOTE PROGETTO	698.67 698.20 698.20 698.20 698.20 698.20 698.20 698.20 698.20 698.20 698.20 698.20 699.78

WTG6_PIAZZOLA DI CANTIERE

Sezione 2

Progressiva: 0+040.00
Scala: 1:250
Quota di Riferimento: 695.00

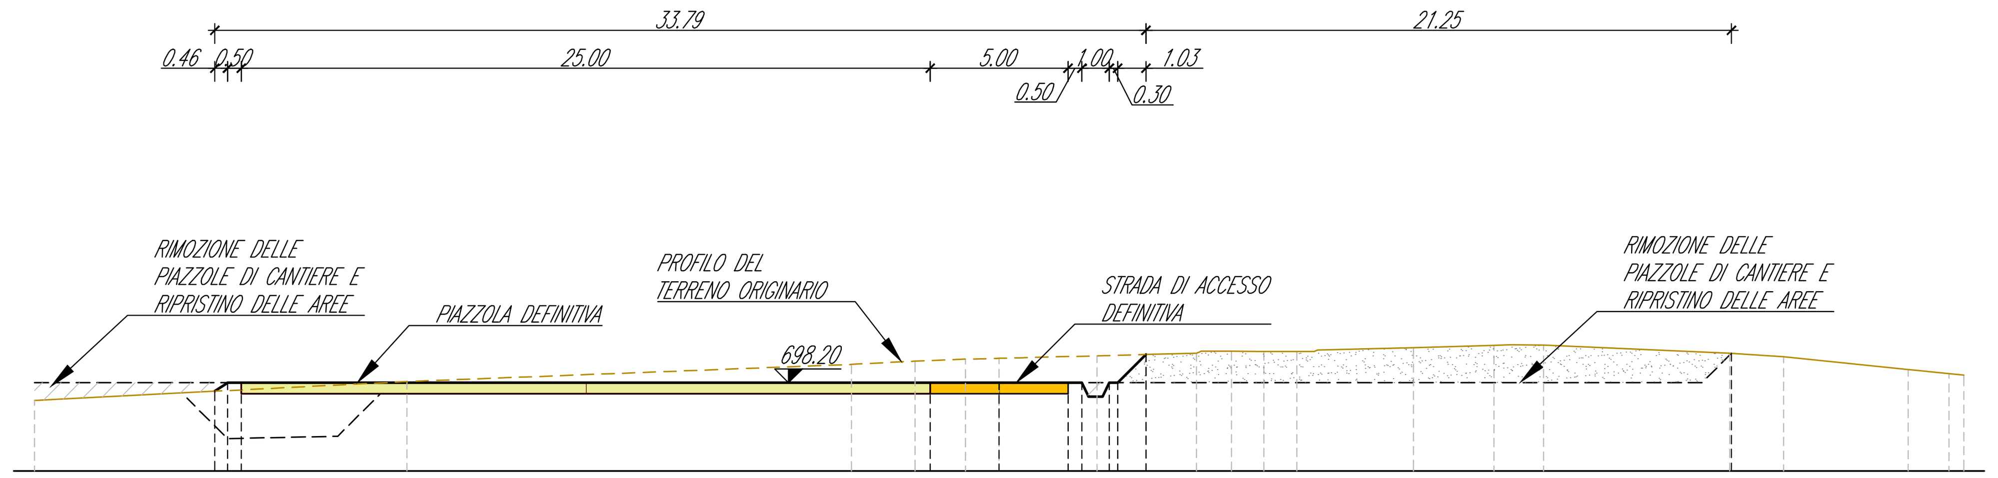

PROGRESSIVE TERRENO	-35.00 -21.49 -5.36 -3.05 -1.22 0.00 3.56 7.16 8.43 9.61 10.81 15.03 17.95 19.76 26.50 28.46 32.98 34.46 35.00
QUOTE TERRENO	697.56 698.25 698.87 698.99 699.06 699.09 699.18 699.28 699.34 699.34 699.34 699.47 699.56 699.57 699.28 699.14 698.68 698.53 698.48
PROGRESSIVE PROGETTO	-28.46 -28.00 -27.50 -2.50 0.00 2.50 3.00 4.00 4.30 5.33 26.57
QUOTE PROGETTO	697.89 698.20 698.20 698.20 698.20 698.20 698.20 698.20 698.20 699.23 699.27

WTG6_PIAZZOLA DI CANTIERE

Sezione 3

Progressiva: 0+080.00
Scala: 1:250
Quota di Riferimento: 695.00

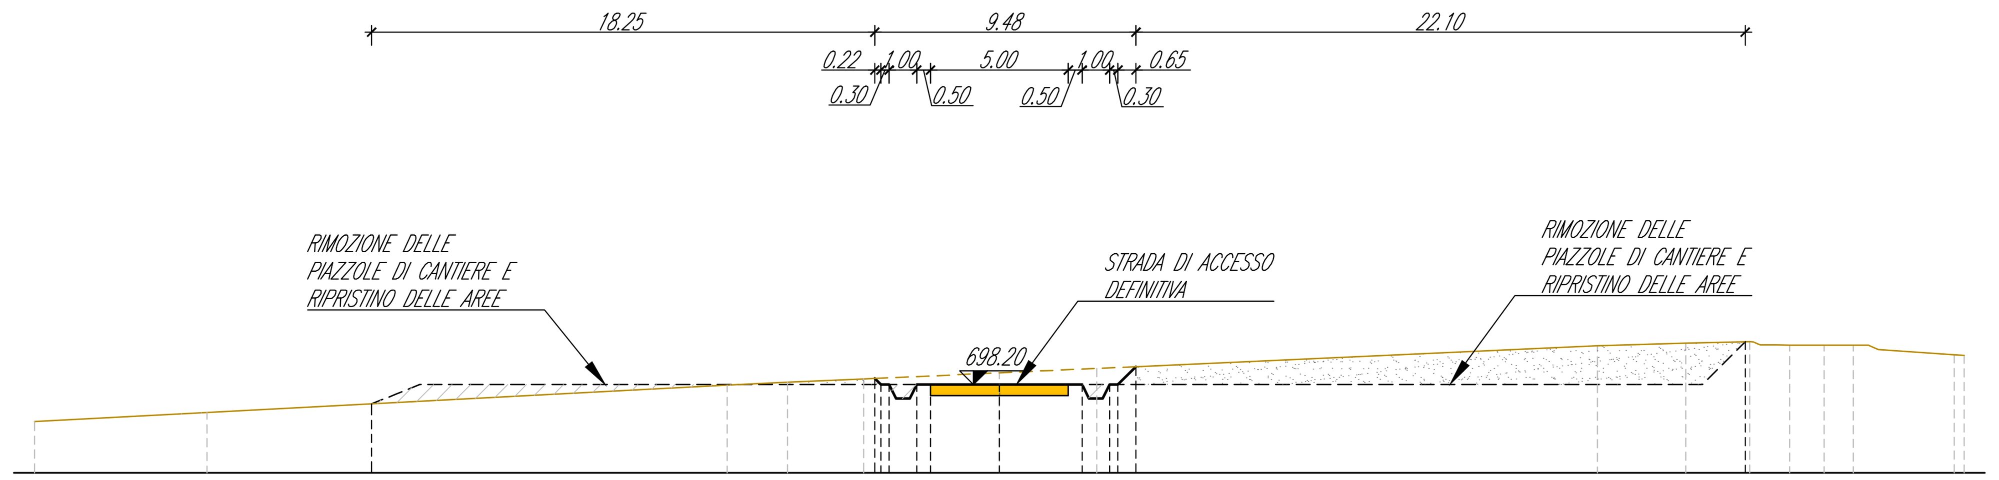

PROGRESSIVE TERRENO	-35.00 -28.75 -9.87 -7.68 -4.92 0.00 3.54 21.70 24.90 27.22 28.67 29.91 30.97 34.63 35.00
QUOTE TERRENO	696.86 697.18 698.18 698.29 698.40 698.63 698.79 699.61 699.70 699.76 699.64 699.63 699.63 699.28 699.26
PROGRESSIVE PROGETTO	-22.77 -4.52 -4.30 -4.00 -3.00 -2.50 0.00 3.00 4.00 4.30 4.95 27.05
QUOTE PROGETTO	697.50 698.42 698.20 698.20 698.20 698.20 698.20 698.20 698.20 698.20 698.85 699.75

WTG6_PIAZZOLA DI CANTIERE

Sezione 4

Progressiva: 0+120.00
Scala: 1:250
Quota di Riferimento: 695.00

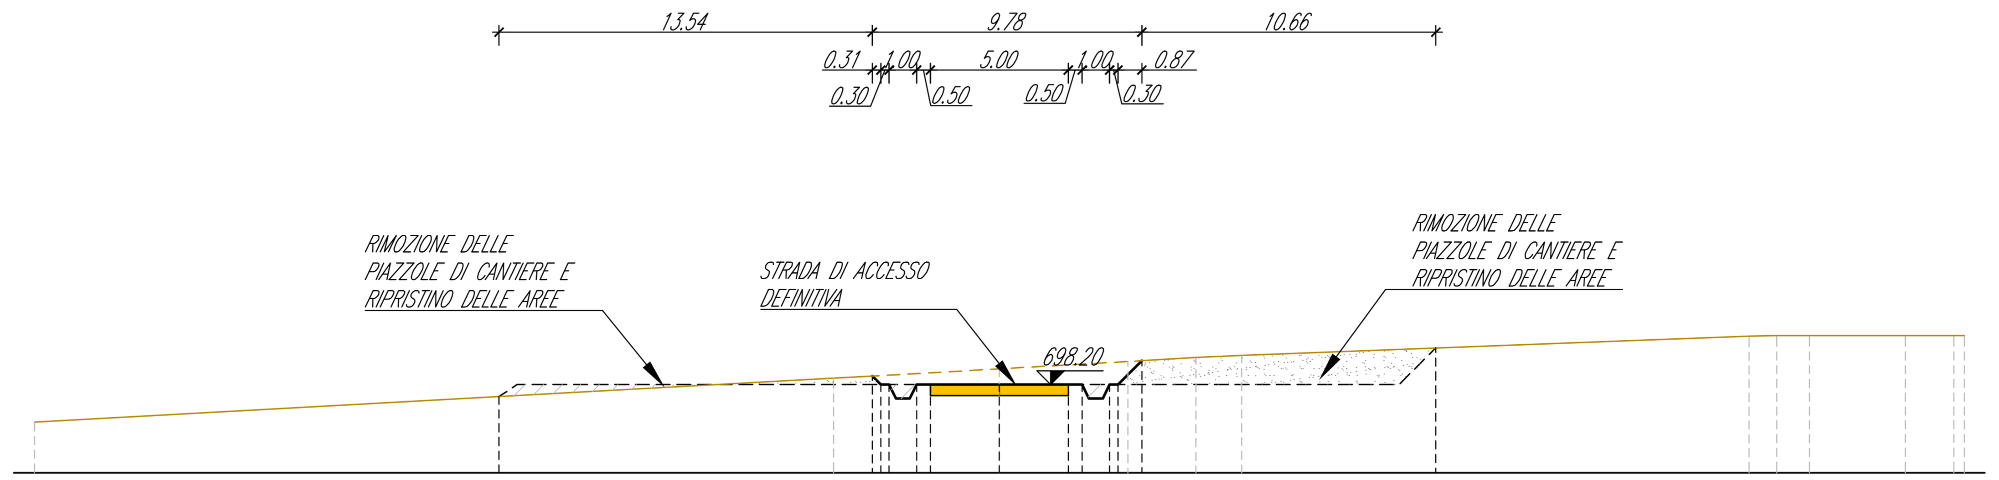

PROGRESSIVE TERRENO	-35.00 -6.01 0.00 4.66 7.13 8.79 27.20 28.20 29.38 32.87 34.62 35.00
QUOTE TERRENO	696.84 698.43 698.77 699.04 699.18 699.26 699.97 699.98 699.98 699.99 699.99 699.99
PROGRESSIVE PROGETTO	-18.15 -4.61 -4.30 -4.00 -3.00 -2.50 0.00 2.50 3.00 4.00 4.30 5.17 15.83
QUOTE PROGETTO	697.77 698.51 698.20 698.20 698.20 698.20 698.20 698.20 698.20 698.20 698.20 699.07 699.53

WTG6_PIAZZOLA DI CANTIERE

Sezione 5

Progressiva: 0+160.00
Scala: 1:250
Quota di Riferimento: 695.00

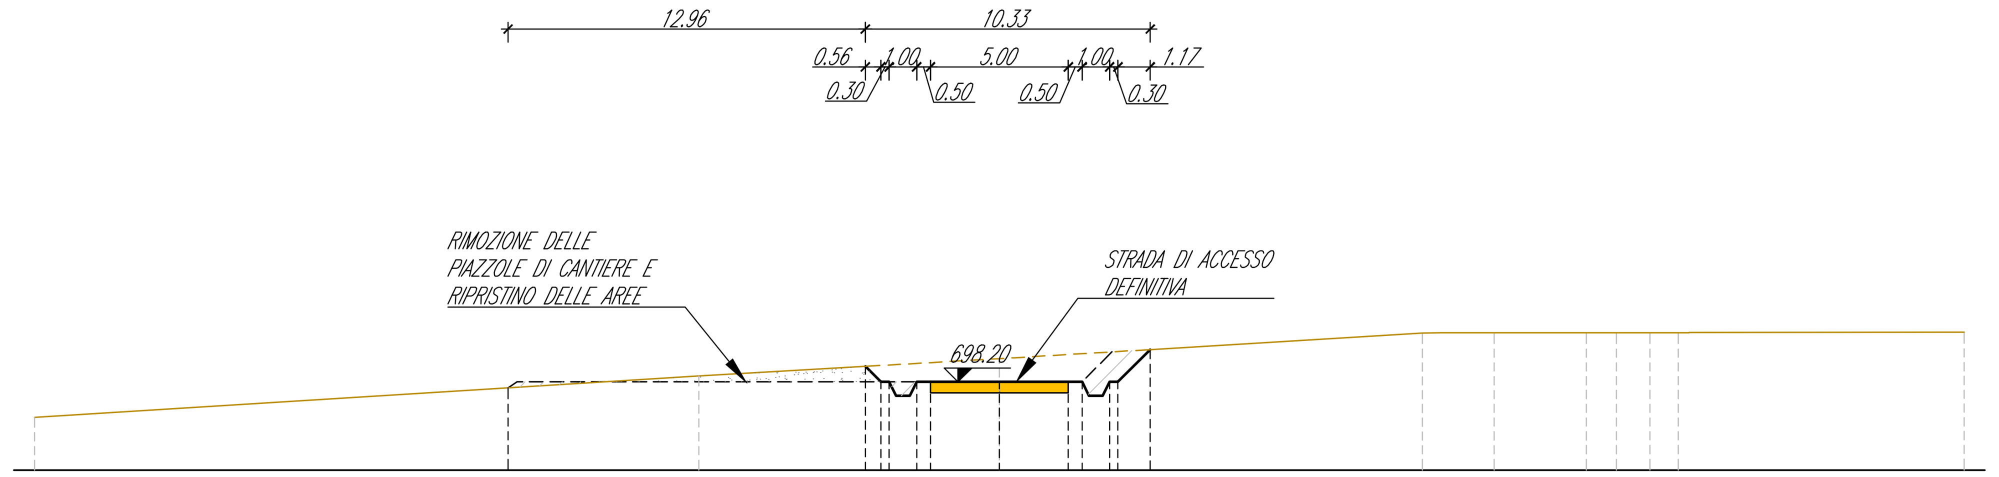

PROGRESSIVE TERRENO	-35.00 -10.90 0.00 15.35 17.95 21.29 22.38 23.60 24.62 35.00
QUOTE TERRENO	696.91 698.42 699.04 699.97 699.98 699.98 699.99 699.98 699.98 700.00
PROGRESSIVE PROGETTO	-17.82 -4.86 -4.30 -4.00 -3.00 -2.50 0.00 2.50 3.00 4.00 4.30 5.47
QUOTE PROGETTO	697.99 698.76 698.20 698.20 698.20 698.20 698.20 698.20 698.20 698.20 698.20 699.37

WTG6_PIAZZOLA DI CANTIERE

Sezione 6

Progressiva: 0+200.00
Scala: 1:250
Quota di Riferimento: 695.00

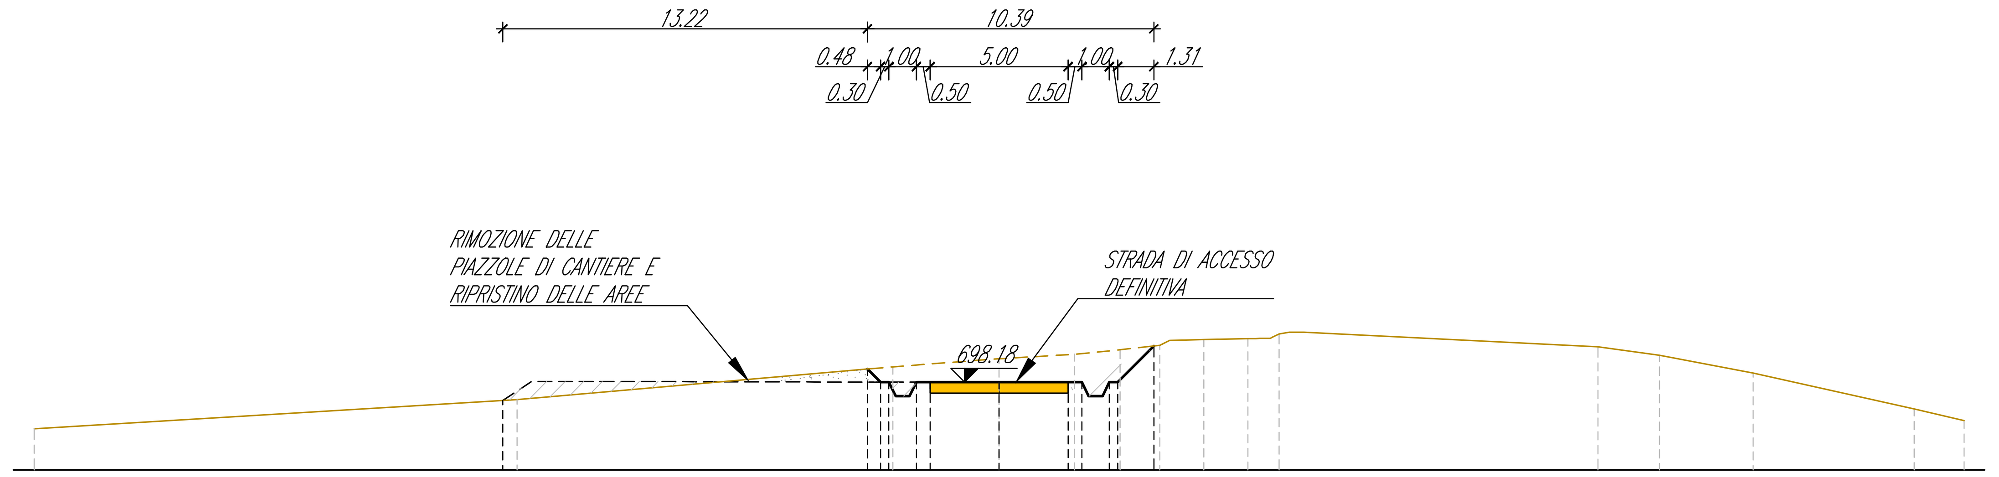

PROGRESSIVE TERRENO	-35.00 -17.49 -3.85 0.00 2.74 4.38 5.82 7.42 9.02 10.15 21.73 23.95 27.36 33.20 35.00
QUOTE TERRENO	696.49 697.55 698.74 699.03 699.20 699.36 699.51 699.73 699.76 699.93 699.47 699.16 698.51 697.21 696.79
PROGRESSIVE PROGETTO	-18.00 -4.78 -4.30 -4.00 -3.00 -2.50 0.00 2.50 3.00 4.00 4.30 5.61
QUOTE PROGETTO	697.52 698.66 698.18 698.18 698.18 698.18 698.18 698.18 698.18 698.18 698.18 699.49

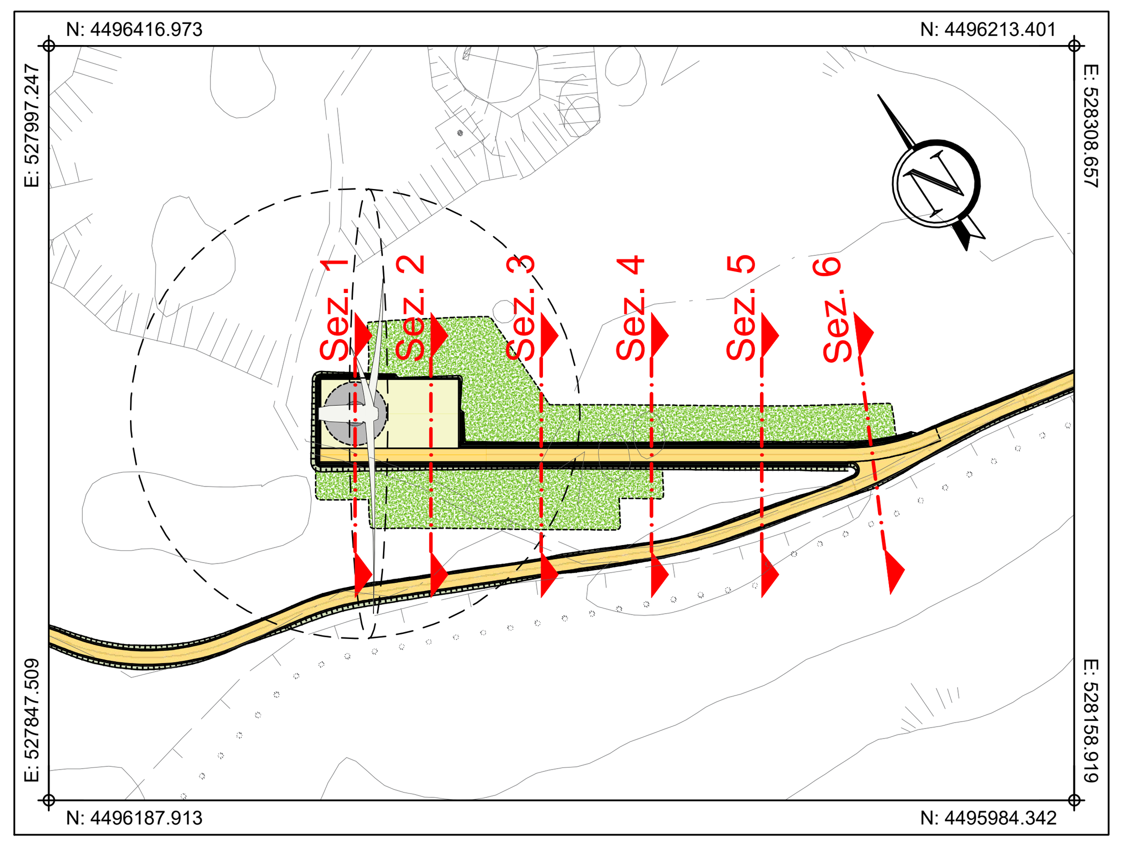

PLANIMETRIA DI INQUADRAMENTO
Scala 1:2.500

Comune di Buddusò

Comune di Alà dei Sardi

Regione Sardegna

PROGETTO PER LA REALIZZAZIONE DEL PARCO EOLICO "BUDDUSO' SUD I" NEL TERRITORIO DEI COMUNI DI BUDDUSO' E ALA' DEI SARDI (SS)

PROGETTO DEFINITIVO

PROPONENTE

AEI WIND PROJECT XII S.R.L.
Via Savoia n. 78
00198 - Roma
PEC: aeiwindprojectxii@legalmail.it

OGGETTO

08. PIAZZOLE DEGLI AEROGENERATORI - FASE DI ESERCIZIO

AEROGENERATORE WTG6 – PIAZZOLA DEFINITIVA: SEZIONI DI PROGETTO

TIMBRI E FIRME

SRIA s.r.l.
STUDIO ROSSO INGEGNERI ASSOCIATI
VIA ROSOLINO PILO N. 11 - 10143 - TORINO
VIA IS MAGLIAS N. 178 - 09122 - CAGLIARI
TEL. +39 011 43 77 242
studiorosso@legalmail.it
info@sria.it
www.sria.it

dott. ing. Roberto SESENNA
Ordine degli Ingegneri della Provincia di Torino
Posizione n.8530J
Cod. Fisc. SSN RRT 75B12 C665C

dott. ing. Fabio AMBROGIO
Ordine degli Ingegneri della Provincia di Torino
Posizione n.23B
Cod. Fisc. MBR FBA 78M03 B594K

dott. ing. Luca DEMURTAS
Ordine degli Ingegneri della Provincia di Cagliari
Posizione n.6062
Cod. Fisc. DMR LCU 77E10 E441L

CONSULENZA

Coordinatore e responsabile delle attività: Dott. ing. Giorgio Efisio DEMURTAS
Consulenza studi ambientali: Dott. for. Piero RUBIU
SIATER s.r.l. VIA CASULA N. 7 - 07100 - SASSARI
Studio Cloed
VIA IS MIRRIONIS N. 178 - 09121 - CAGLIARI

CONTROLLO QUALITA'

DESCRIZIONE	EMISSIONE	
DATA	DIC/2023	
COD. LAVORO	629/SR	
TIPOL. LAVORO	D	
SETTORE	8	
N. ATTIVITA'	-	
TIPOL. ELAB.	SZ	
TIPOL. DOC.	T	
ID ELABORATO	13	
VERSIONE	0	

REDATTO
ing. Fabio AMBROGIO

CONTROLLATO
ing. Luca DEMURTAS

APPROVATO
ing. Roberto SESENNA

SCALA: 1:250

ELABORATO
D.8.13

Diritti riservati ex art. 2578 C.C. - Riproduzione e consegna a terzi solo su specifica autorizzazione.