


WTG5_PIAZZOLA DI ESERCIZIO

Sezione 1


Progressiva: 0+010.00
Scala: 1:250
Quota di Riferimento: 665.00

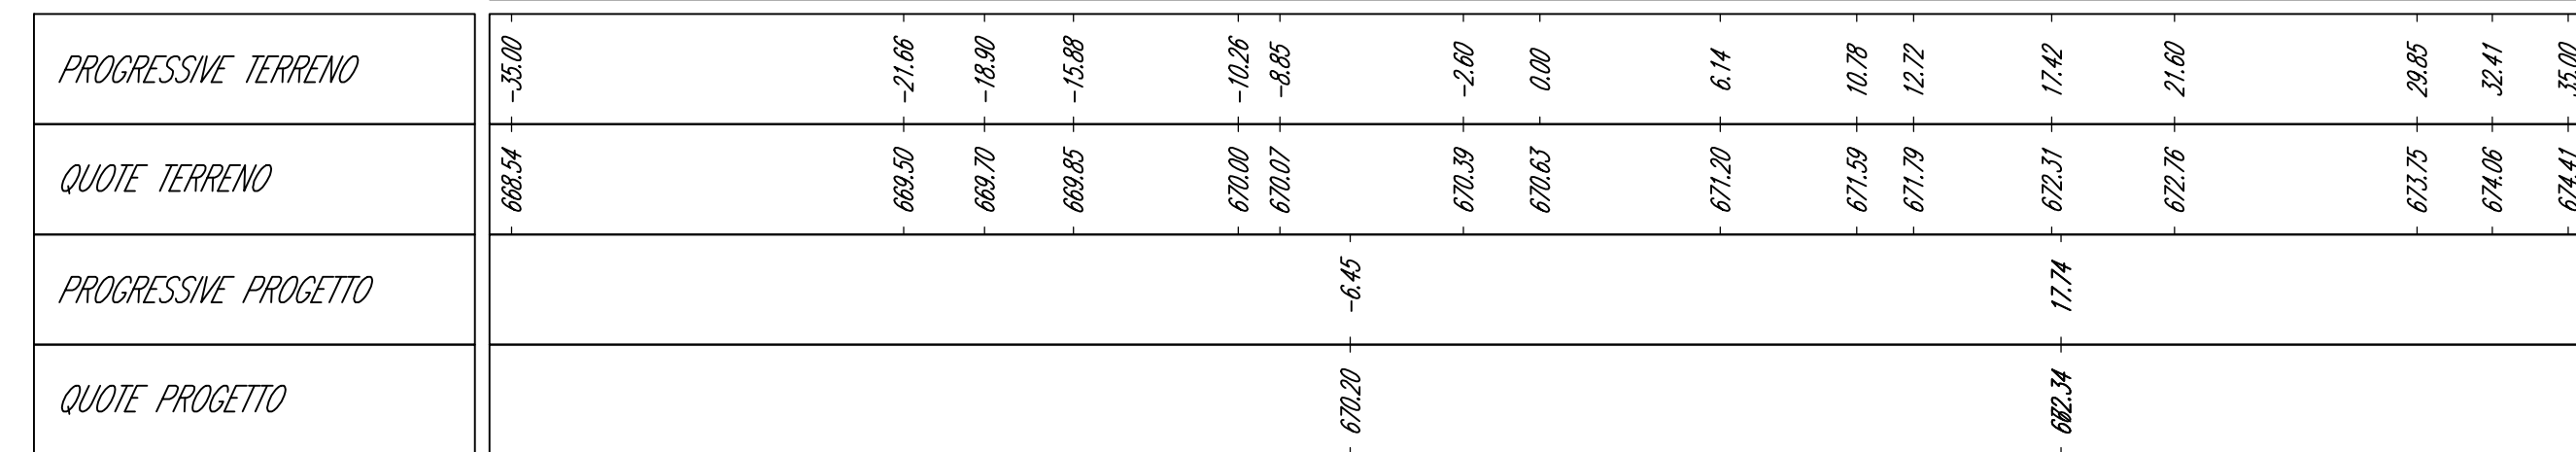

WTG5_PIAZZOLA DI ESERCIZIO

Sezione 2


Progressiva: 0+050.00
Scala: 1:250
Quota di Riferimento: 665.00

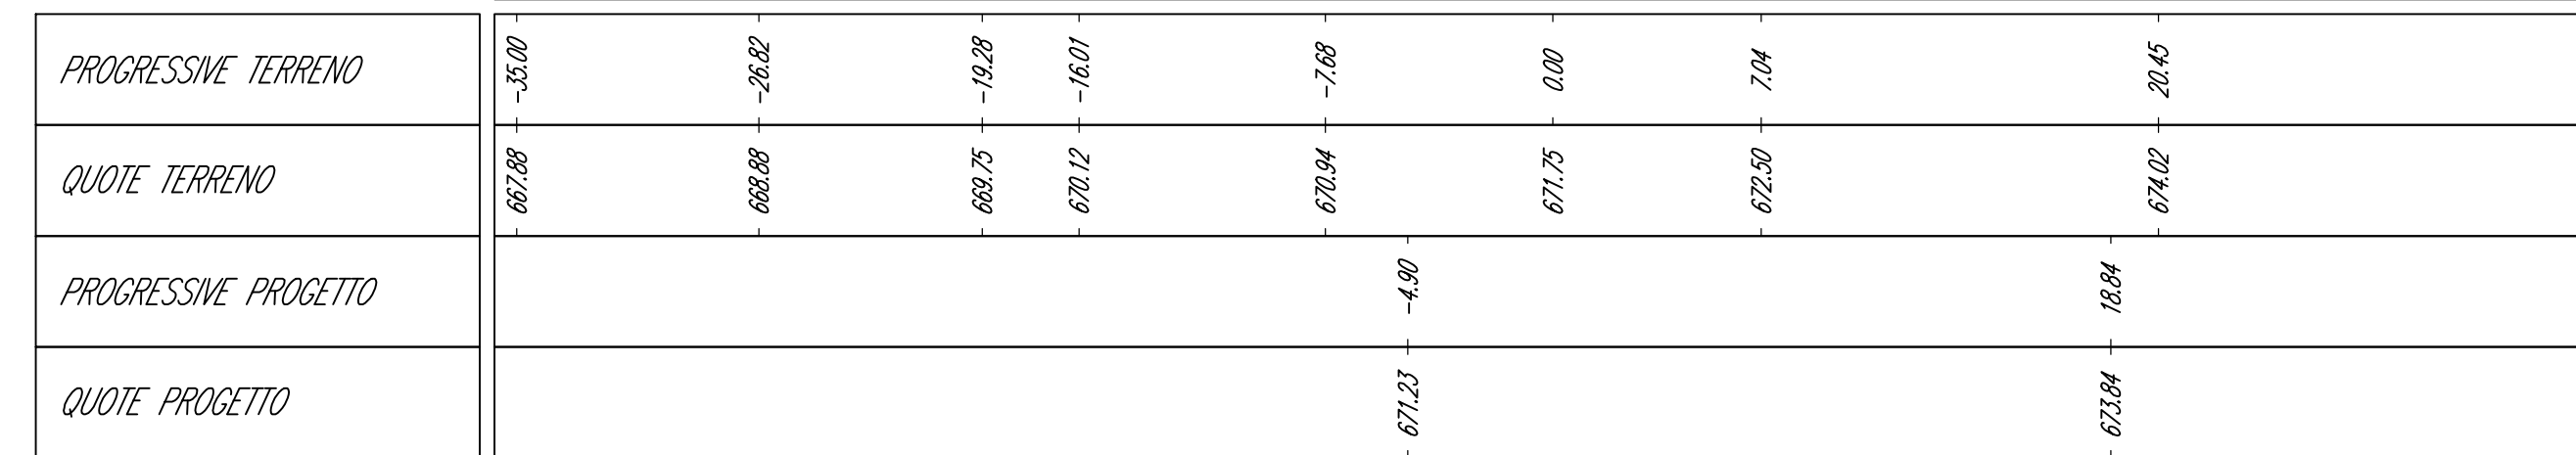

WTG5_PIAZZOLA DI ESERCIZIO

Sezione 3


Progressiva: 0+090.00
Scala: 1:250
Quota di Riferimento: 665.00

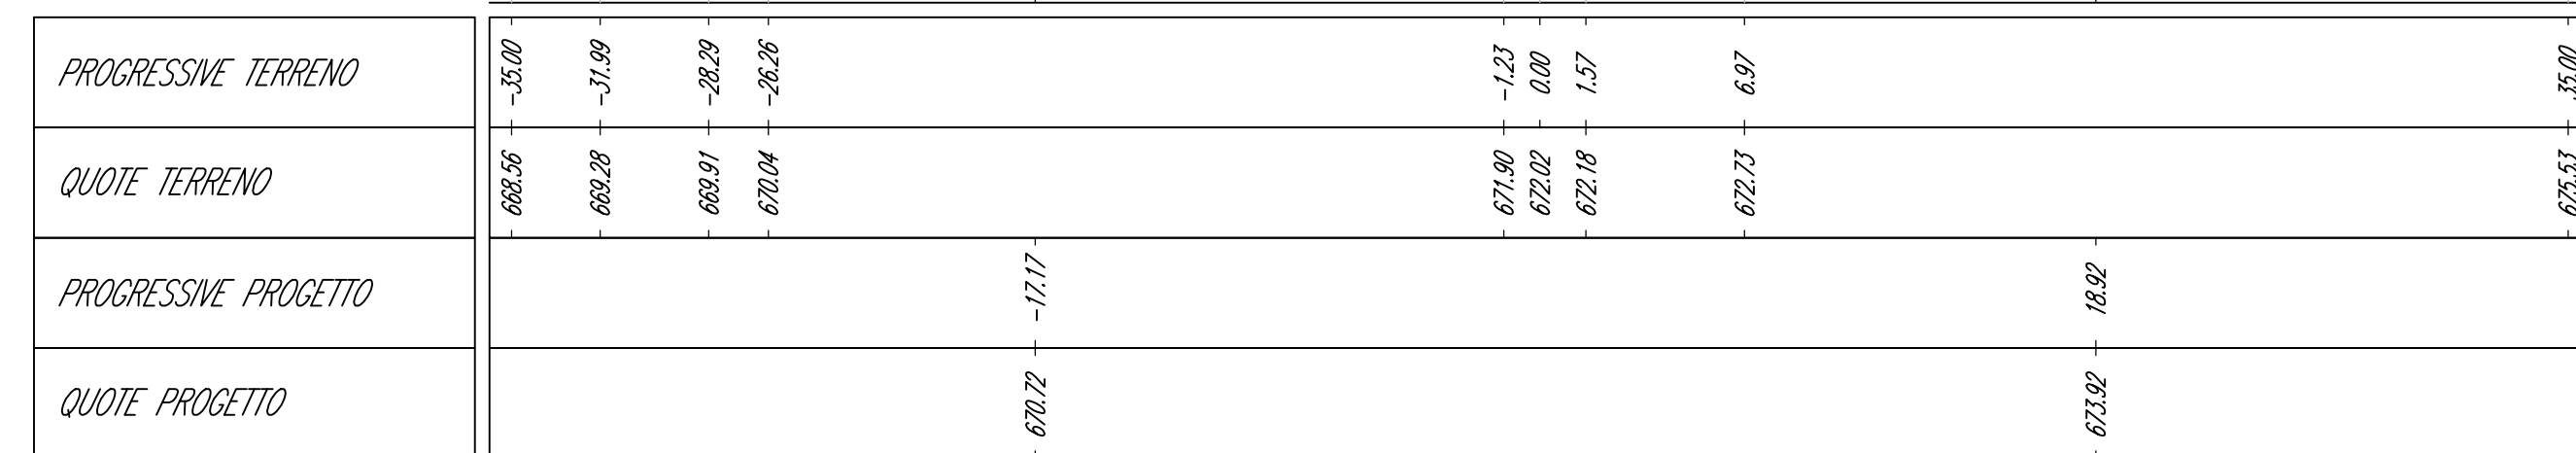

WTG5_PIAZZOLA DI ESERCIZIO

Sezione 4


Progressiva: 0+130.00
Scala: 1:250
Quota di Riferimento: 665.00

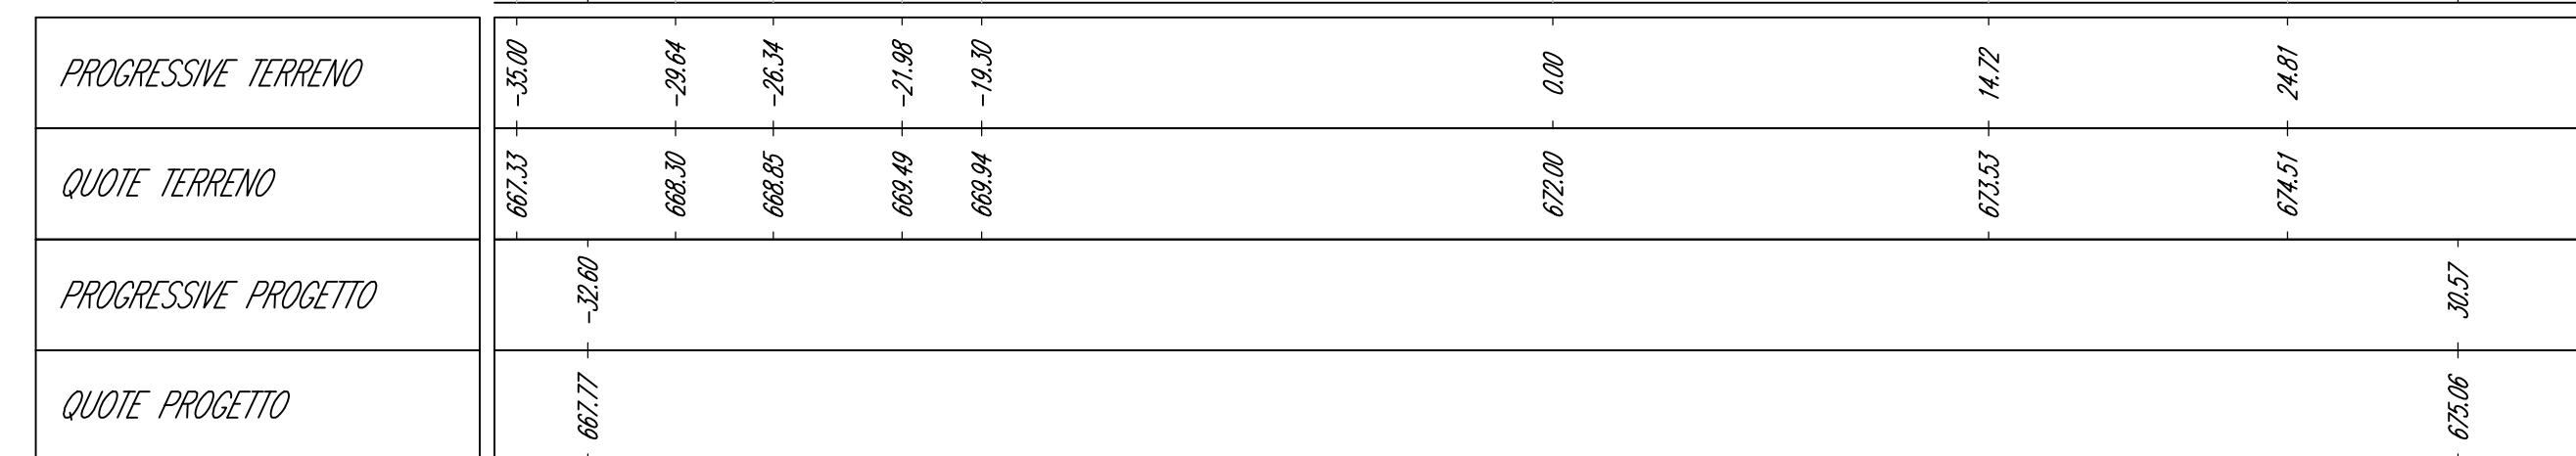

WTG5_PIAZZOLA DI ESERCIZIO

Sezione 5



Progressiva: 0+166.00
Scala: 1:250
Quota di Riferimento: 665.00

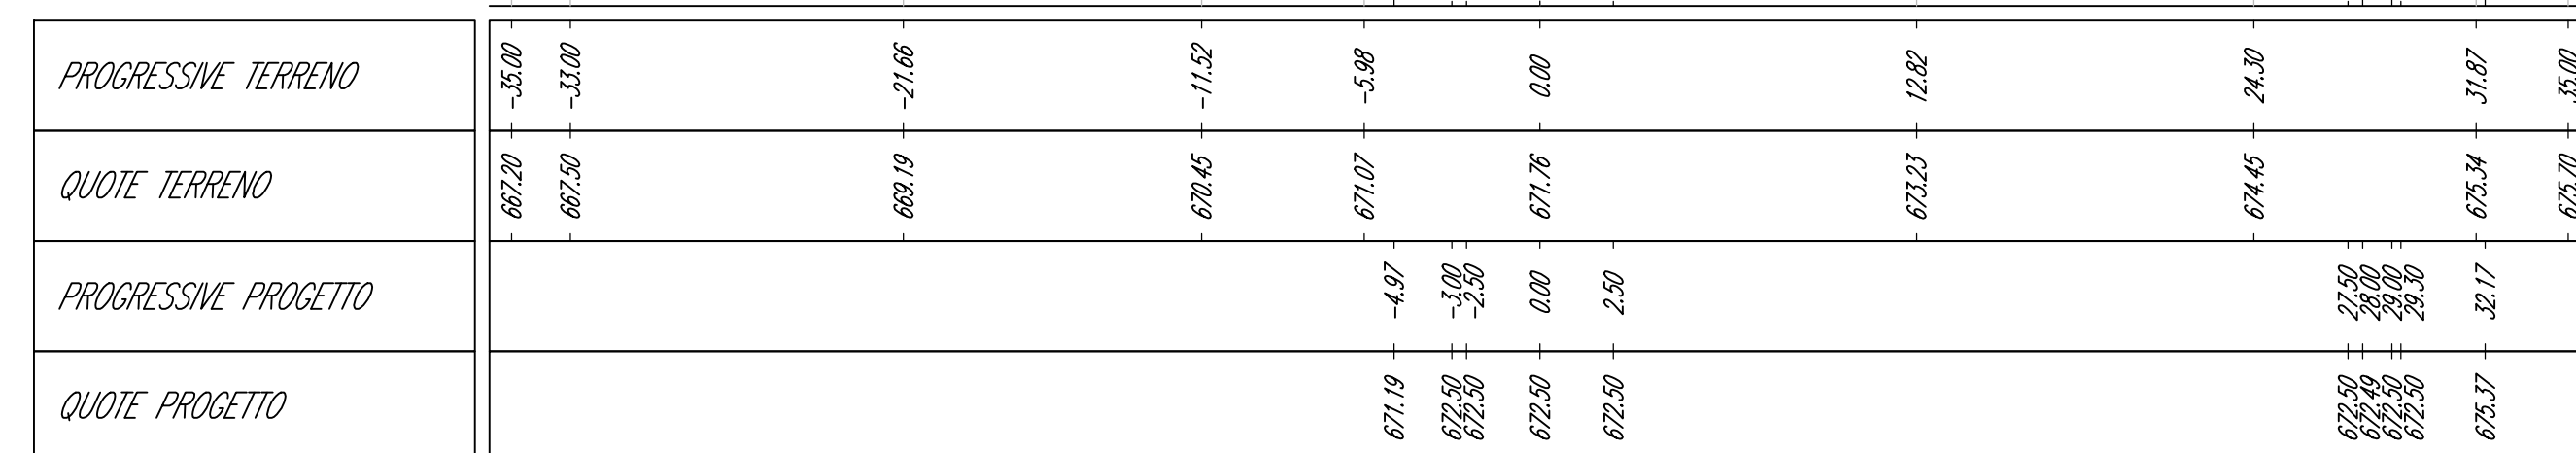

WTG5_PIAZZOLA DI ESERCIZIO

Sezione 6

Progressiva: 0+193.50
Scala: 1:250
Quota di Riferimento: 665.00

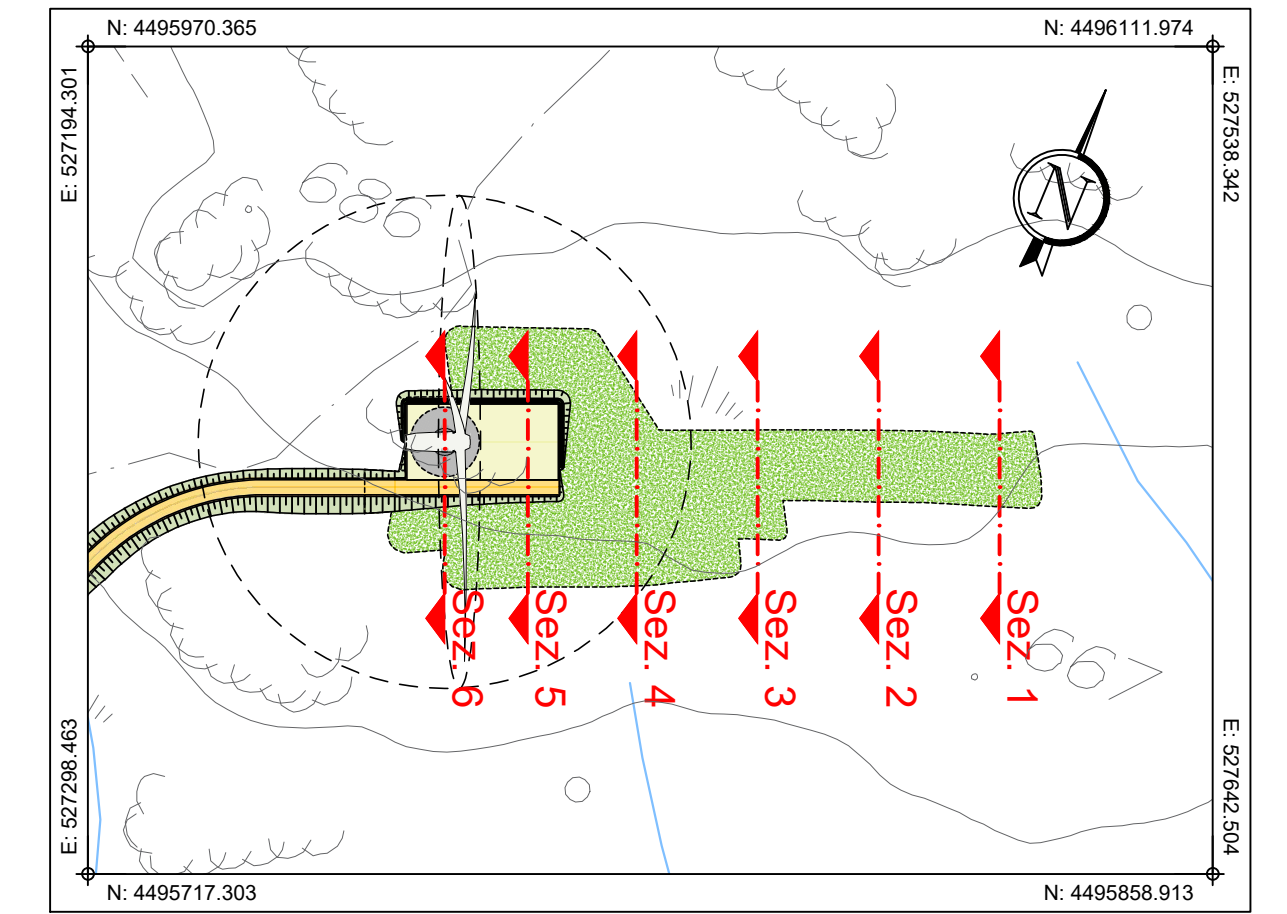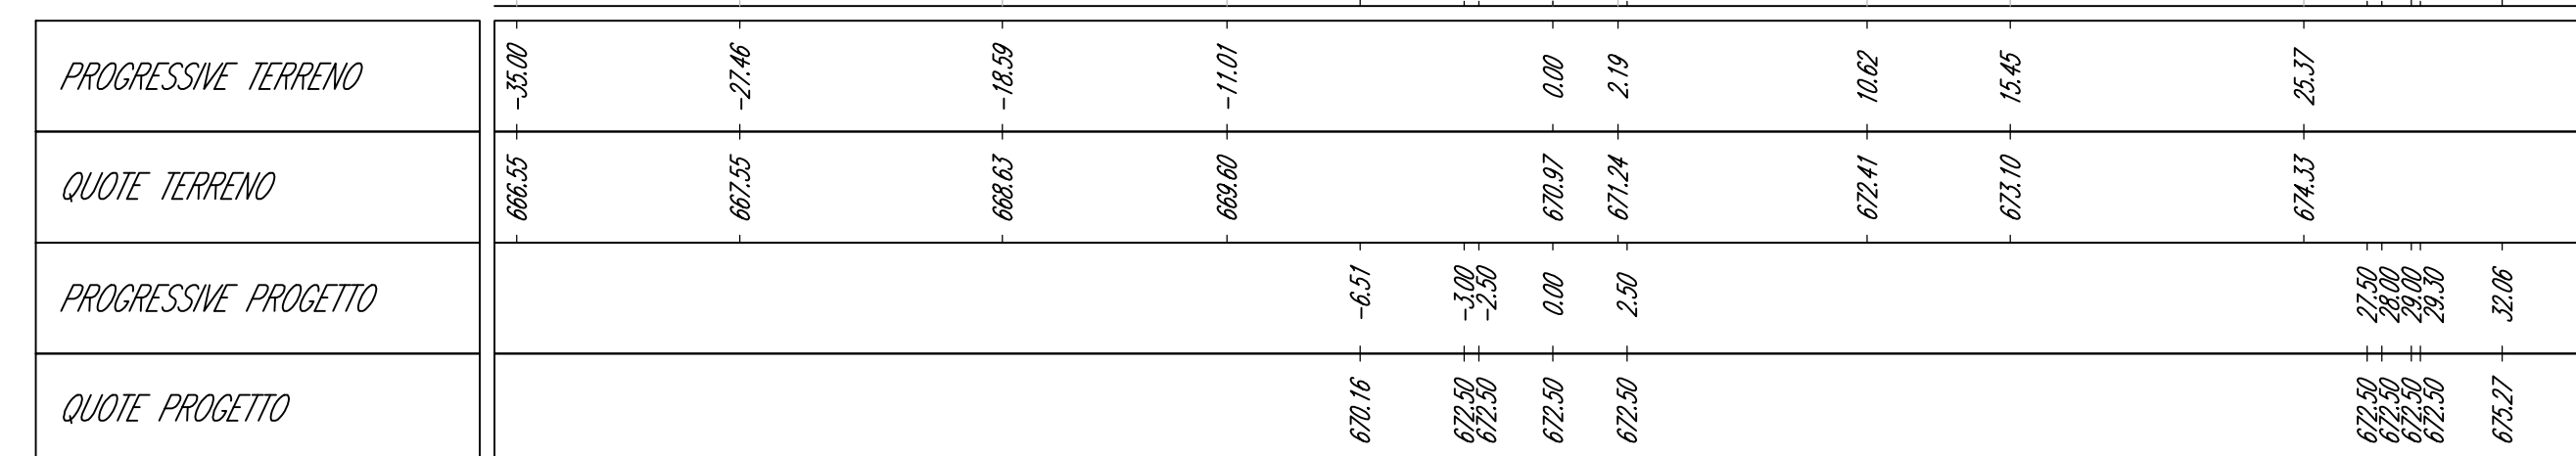

PLANIMETRIA DI INQUADRAMENTO
Scala 1:2.500



PROGETTO PER LA REALIZZAZIONE DEL PARCO EOLICO "BUDDUSO SUD I" NEL TERRITORIO DEI COMUNI DI BUDDUSO' E ALA' DEI SARDI (SS)

PROGETTO DEFINITIVO

PROPRONENTE
AEI WIND PROJECT XII S.R.L.
Via Savoia n. 78
00198 - Roma
PEC: aeiwindprojectxii@legalmail.it

08. PIAZZOLE DEGLI AEROGENERATORI - FASE DI ESERCIZIO

AEROGENERATORE WTG5 - PIAZZOLA DEFINITIVA:
SEZIONI DI PROGETTO

TIMBRE E FIRME

dott. ing. Roberto SESENNA
 Ordine degli Ingegneri della Provincia di Torino
 Posizione n. 855U
 Cod. Fisc. SSN RRT 75812 C665C

dott. ing. Fabio AMBROGIO
 Ordine degli Ingegneri della Provincia di Torino
 Posizione n. 629E
 Cod. Fisc. MSB FBA 78M03 B594K

dott. ing. Luca DEMURTAS
 Ordine degli Ingegneri della Provincia di Cagliari
 Posizione n. 629E
 Cod. Fisc. DMR LCU 77E10 E441L

Coördinatore e responsabile delle attività: Dott. ing. Giorgio Efisio DEMURTAS
 Consulenza studi ambientali: Dott. for. Piero RUBIU
 SIATER s.r.l. VIA CASULA N. 7 - 07100 - SASSARI

CONSULENZA
 Studio Cioed
 VIA IS MIRRIONS N. 178 - 09121 - CAGLIARI

CONTROLLO QUALITÀ

DESCRIZIONE	EMISSIONE	
DATA	DIC/2023	
COD. LAVORO	629ISR	REDDATO
TIPOL. LAVORO	D	ing. Fabio AMBROGIO
SETTORE	8	
N. ATTIVITA'	-	CONTROLLATO
TIPOL. ELAB.	SZ	ing. Luca DEMURTAS
TIPOL. DOC.	T	
ID ELABORATO	11	APPROVATO
VERSIONE	0	ing. Roberto SESENNA

SCALA: 1:250
ELABORATO
D.8.11

Diritti riservati ex art. 2576 C.C. - Riproduzione e consegna a terzi sono su specifica autorizzazione.