
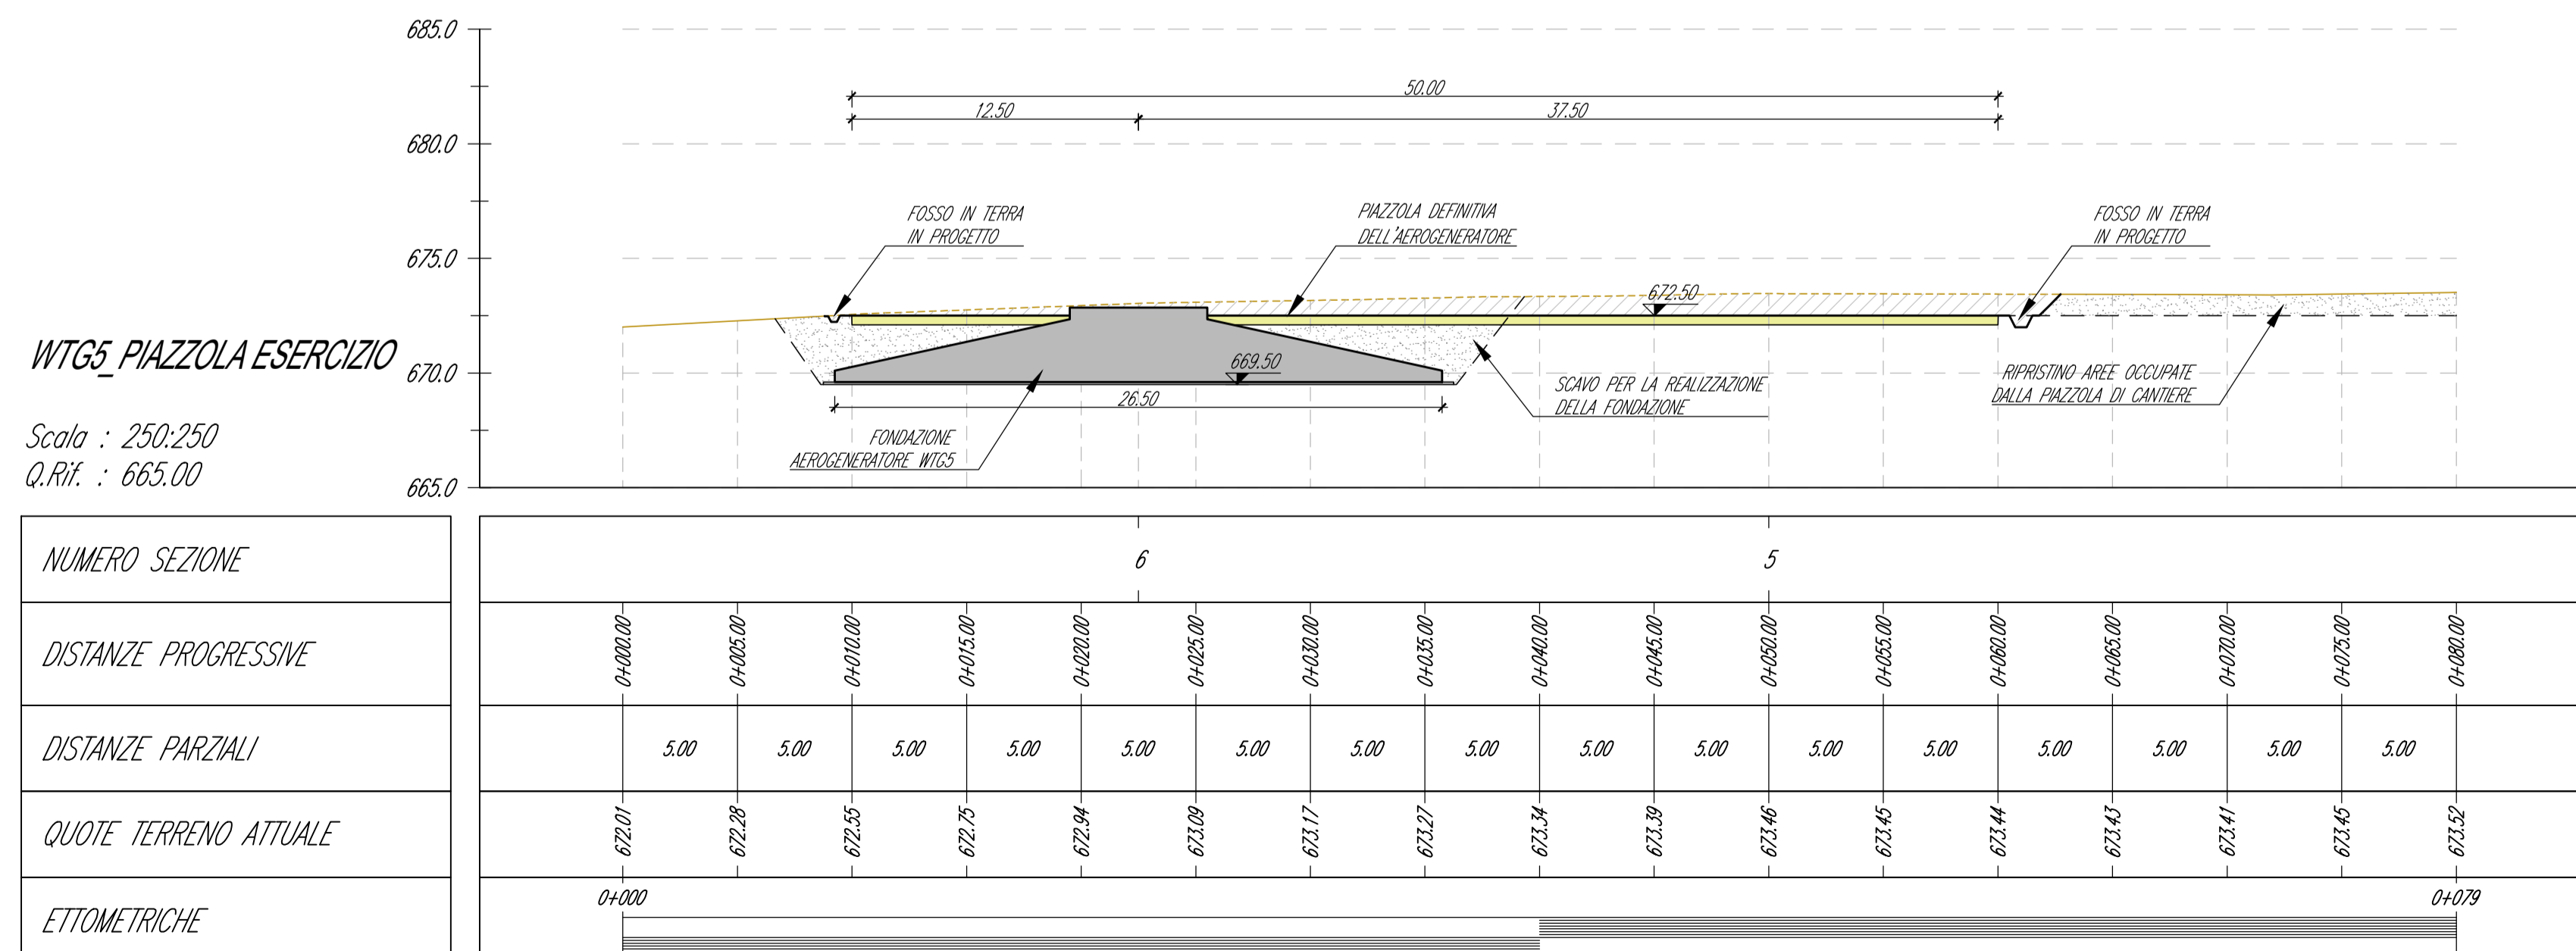


PLANIMETRIA DI INQUADRAMENTO  
Scala 1:50.000

GEOREFERENZIAZIONE	
Datum:	WGS84 - ETRF 2000
Ellissoide:	WGS84
Proiezione:	UTM (Universal Trasversal Mercator)
Zone:	32N (6° E to 12° E)
Longitudine origine:	9° Est
Latitudine origine:	0°
Falso Est:	500'000.00
Falso Nord:	0
Fattore di scala:	0.9996 (0,9996 < m < 1,0004)
Coverione:	Italgeo2005 grigliato IGM

**AEROGENERATORE WTG5**  
**PIAZZOLA DEFINITIVA NELLA FASE DI ESERCIZIO**  
Base carta: Ortofoto Google Map e C.T.R. Regione Sardegna  
Scala 1 : 500

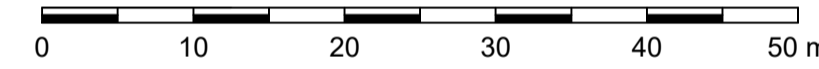

WTG5\_PIAZZOLA ESERCIZIO  
Scala : 250:250  
Q.Rif. : 665.00



PROGETTO PER LA REALIZZAZIONE DEL PARCO EOLICO "BUDDUSO" SUD I° NEL TERRITORIO DEI COMUNI DI BUDDUSO' E ALA' DEI SARDI (SS)

**PROGETTO DEFINITIVO**

**AEI WIND PROJECT XII S.R.L.**  
Via Savoia n. 78  
00198 - Roma  
PEC: aeiwindprojectxii@legalmail.it



**08. PIAZZOLE DEGLI AEROGENERATORI - FASE DI ESERCIZIO**

**AEROGENERATORE WTG5 – PIAZZOLA DEFINITIVA: PLANIMETRIA E PROFILO DI PROGETTO**



dott. ing. Roberto SESENNA  
Ordine degli Ingegneri della Provincia di Torino  
Posizione n.038  
Cod. Fisc. SSN RRT 7812 C665C

dott. ing. Fabio AMBROGIO  
Ordine degli Ingegneri della Provincia di Torino  
Posizione n.038  
Cod. Fisc. MBR FBA 78M3 B594K

dott. ing. Luca DEMURTAS  
Ordine degli Ingegneri della Provincia di Cagliari  
Posizione n.6062  
Cod. Fisc. DMR LCU 77E10 E441L

Coordinatore e responsabile delle attività: Dott. ing. Giorgio Efsio DEMURTAS  
Consulenza studi ambientali: Dott. for. Piero RUBIU  
SIATER S.r.l. VIA CASULA N. 7 - 09100 - SASSARI

CONSULENZA  
Studio Cloed  
VIA IS MIRONNIS N. 178 - 09121 - CAGLIARI

DESCRIZIONE	EMISSIONE
DATA	DIC/2023
COD. LAVORO	629/SR
TIPOL. LAVORO	D
SETTORE	8
N. ATTIVITA'	-
TIPOL. ELAB.	PL
TIPOL. DOC.	T
ID ELABORATO	10
VERSIONE	0

REDDATTO  
ing. Fabio AMBROGIO

CONTROLLATO  
ing. Luca DEMURTAS

APPROVATO  
ing. Roberto SESENNA

SCALA: 1:500 - 1:250

ELABORATO  
**D.8.10**