

WTG4\_PIAZZOLA DI CANTIERE

Sezione 1

Progressiva: 0+030.00  
Scala: 1:250  
Quota di Riferimento: 670.00

PROGRESSIVE TERRENO	-15.00	-8.68	-5.35	-4.21	-2.53	0.00	15.52	21.67	29.19	30.00
QUOTE TERRENO	676.77	677.10	677.37	677.53	677.41	677.52	678.23	678.48	678.71	678.78
PROGRESSIVE PROGETTO			-4.25	-2.50	0.00	12.50	17.50	18.00	18.24	
QUOTE PROGETTO		677.53	678.50	678.50	678.50	678.50	678.50	678.54	678.54	

WTG4\_PIAZZOLA DI CANTIERE

Sezione 2

Progressiva: 0+060.00  
Scala: 1:250  
Quota di Riferimento: 670.00

PROGRESSIVE TERRENO	-15.00	-6.89	-5.83	0.00	1.26	2.63	4.28	5.34	6.36	7.76	22.73	25.18	27.37	29.89	30.00
QUOTE TERRENO	676.62	676.94	676.89	677.22	677.17	677.37	677.39	677.40	677.41	677.52	678.07	678.16	678.22	678.30	678.35
PROGRESSIVE PROGETTO			-4.70	-2.50	0.00	12.50	17.50	18.00	18.06						
QUOTE PROGETTO		677.03	678.50	678.50	678.50	678.50	678.50	678.50	678.51	678.51	678.51	678.51	678.51	678.51	678.51

WTG4\_PIAZZOLA DI CANTIERE

Sezione 3

Progressiva: 0+090.00  
Scala: 1:250  
Quota di Riferimento: 670.00

PROGRESSIVE TERRENO	-15.00	-14.56	0.00	2.28	4.21	8.33	15.51	16.90	18.10	19.29	30.00
QUOTE TERRENO	676.71	676.79	677.07	677.35	677.42	677.54	677.76	677.82	677.82	677.82	678.19
PROGRESSIVE PROGETTO		-4.57	-2.50	0.00	12.50	17.50	18.10	18.10	18.10	18.10	
QUOTE PROGETTO		677.12	678.50	678.50	678.50	678.50	678.50	678.50	678.50	678.50	678.50

WTG4\_PIAZZOLA DI CANTIERE

Sezione 4

Progressiva: 0+120.00  
Scala: 1:250  
Quota di Riferimento: 670.00

PROGRESSIVE TERRENO	-15.00	-6.32	0.00	6.68	7.90	9.62	11.31	12.74	14.16	40.72	50.00
QUOTE TERRENO	677.15	677.43	677.64	677.79	677.81	677.89	677.90	677.90	677.91	678.63	678.84
PROGRESSIVE PROGETTO		-3.88	-2.50	0.00	12.50	17.50	20.50	20.50	20.50	40.50	40.50
QUOTE PROGETTO		677.51	678.50	678.50	678.50	678.50	678.50	678.50	678.50	678.50	678.50

WTG4\_PIAZZOLA DI CANTIERE

Sezione 5

Progressiva: 0+150.00  
Scala: 1:250  
Quota di Riferimento: 670.00

PROGRESSIVE TERRENO	-40.00	-38.17	-25.94	-21.14	0.00	1.92	6.85	8.72	10.20	11.42	12.47	17.59	22.28	24.10	25.30	26.44	34.80	37.16	50.00	
QUOTE TERRENO	677.51	677.33	677.48	677.56	678.05	678.08	678.19	678.23	678.26	678.27	678.28	678.42	678.52	678.56	678.57	678.59	678.72	678.79	678.88	
PROGRESSIVE PROGETTO			-21.61	-19.26	0.00	12.50	17.50	20.83	21.79	22.75	23.71	24.67	25.63	26.59	27.55	28.51	29.47	30.43	31.39	
QUOTE PROGETTO		677.56	677.56	677.56	678.50	678.50	678.50	678.50	678.50	678.50	678.50	678.50	678.50	678.50	678.50	678.50	678.50	678.50	678.50	678.50

WTG4\_PIAZZOLA DI CANTIERE

Sezione 6

Progressiva: 0+180.00  
Scala: 1:250  
Quota di Riferimento: 670.00


PROGRESSIVE TERRENO	-40.00	0.00	4.65	7.45	10.03	12.37	13.79	14.95	16.22	17.34	18.43	22.59	30.48	50.00
QUOTE TERRENO	678.08	678.50	678.66	678.69	678.72	678.74	678.76	678.78	678.78	678.78	678.81	678.86	678.88	679.27
PROGRESSIVE PROGETTO		0.00	12.50	17.50	17.50	17.50	17.50	17.50	17.50	17.50	17.50	17.50	17.50	40.50
QUOTE PROGETTO		678.50	678.50	678.50	678.50	678.50	678.50	678.50	678.50	678.50	678.50	678.50	678.50	678.50

WTG4\_PIAZZOLA DI CANTIERE

Sezione 7

Progressiva: 0+207.50  
Scala: 1:250  
Quota di Riferimento: 670.00

PROGRESSIVE TERRENO	-34.50	-29.20	-26.59	-16.82	-10.70	-2.47	0.00	5.97	7.65	9.56	12.54	14.31	15.57	20.83	23.79	25.73	27.15	28.23	34.50
QUOTE TERRENO	678.86	678.89	678.89	678.97	678.99	679.08	679.10	679.18	679.19	679.20	679.23	679.24	679.24	679.30	679.33	679.35	679.37	679.38	679.46
PROGRESSIVE PROGETTO				-12.99	-12.50	0.00	12.50	17.50	20.83	21.79	22.75	23.71	24.67	25.63	26.59	27.55	28.51	29.47	30.43
QUOTE PROGETTO		678.99	678.99	678.99	678.99	678.99	678.99	678.99	678.99	678.99	678.99	678.99	678.99	678.99	678.99	678.99	678.99	678.99	678.99

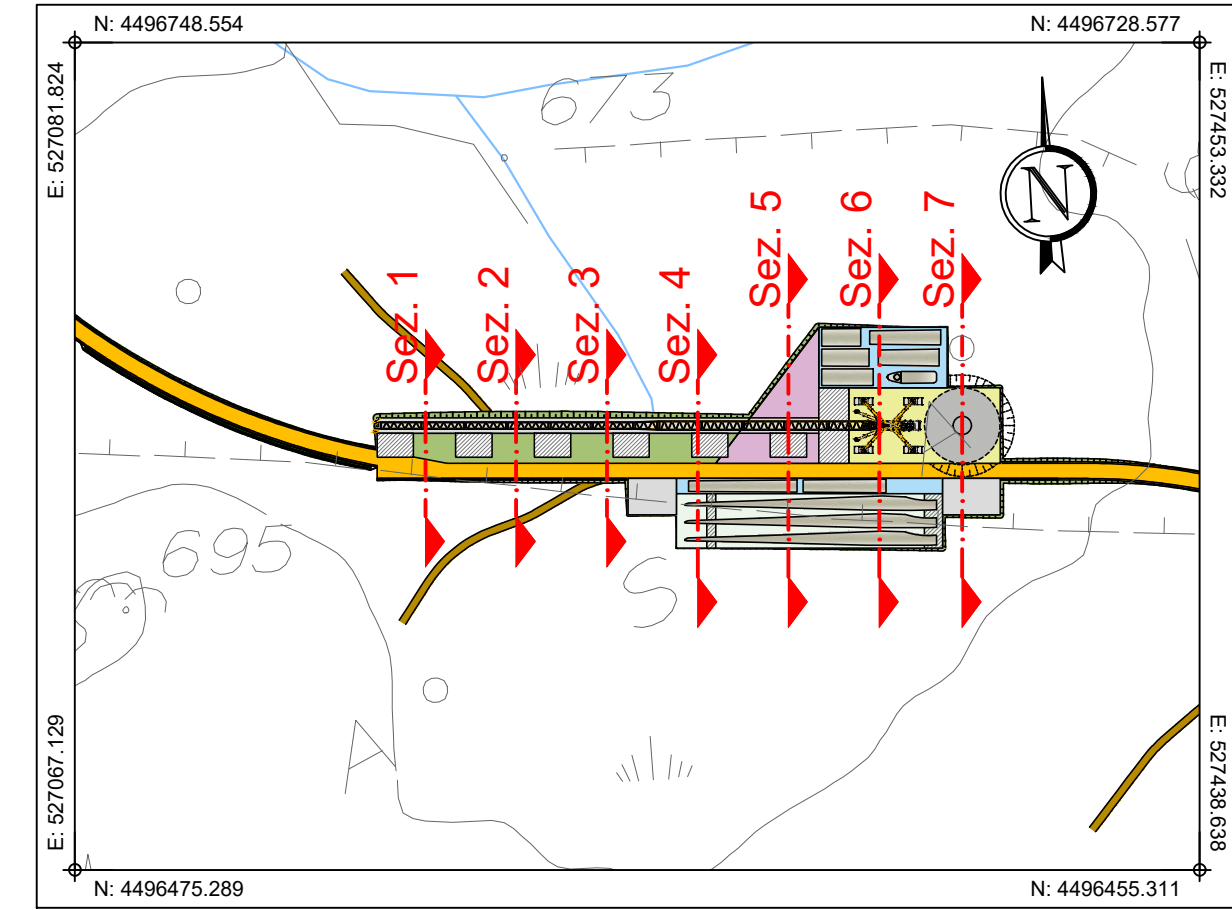

PLANIMETRIA DI INQUADRAMENTO  
Scala 1:2.500



PROGETTO PER LA REALIZZAZIONE DEL PARCO EOLICO "BUDDUSO SUD I" NEL TERRITORIO DEI COMUNI DI BUDDUSO E ALÀ DEI SARDI (SS)

PROGETTO DEFINITIVO

AEI WIND PROJECT XII S.R.L.  
Via Savoia n. 78  
00198 - Roma  
PEC: aeiwindprojectxii@legalmail.it

07. PIAZZOLE DEGLI AEROGENERATORI - FASE DI CANTIERE

AEROGNERATORE WTG4 - PIAZZOLA DI CANTIERE: SEZIONI DI PROGETTO

dott. ing. Roberto SESENNIA  
 Ordine degli Ingegneri della Provincia di Torino  
 Posizione n. 6230  
 Cod. Fisc. SSN RRT 75812 C865K

dott. ing. Fabio AMBROGIO  
 Ordine degli Ingegneri della Provincia di Torino  
 Posizione n. 6230  
 Cod. Fisc. MBR FBA 75803 B594K

dott. ing. Luca DEMURTAS  
 Ordine degli Ingegneri della Provincia di Cagliari  
 Posizione n. 6230  
 Cod. Fisc. DMR LCU 77E10 E441L

Coordinatore e responsabile delle attività: Dott. ing. Giorgio Efsio DEMURTAS  
 Consulenza studi ambientali: Dott. for. Piero RUBIU  
 VIA CASALINA 7 - 07100 - SASSARI

CONSULENZA  
 Studio Gioed  
 VIA S. MARRONIS N. 178 - 09121 - CAGLIARI

CONTROLLO QUALITÀ  
 SIATER s.r.l.

DESCRIZIONE	EMISSIONE	
DATA	DIC/2023	
COD. LAVORO	629SR	
TIPOLOGIA LAVORO	D	
SETTORE	7	
N. ATTIVITÀ	-	
TIPOLOGIA ELAB.	SZ	
TIPOLOGIA DOC.	T	
ID ELABORATO	09	
VERSIONE	0	

REDATTO: ing. Fabio AMBROGIO  
 CONTROLLATO: ing. Luca DEMURTAS  
 APPROVATO: ing. Roberto SESENNIA

SCALA: 1:250  
ELABORATO D.7.9

Dati rilevati ex art. 2578 C.C. - Riproduzione e consegna a terzi solo su specifica autorizzazione.