

WTG3_PIAZZOLA DI CANTIERE

Sezione 1

Progressiva: 0+030.00
Scala: 1:250
Quota di Riferimento: 665.00

PROGRESSIVE TERRENO	-12.00	-14.57	-9.57	-2.39	0.00	1.92	10.88	12.53	14.77	17.24	18.37	19.75	21.01	26.87	30.00
QUOTE TERRENO	669.90	669.78	669.39	669.34	669.30	669.30	669.08	669.04	668.88	668.78	668.71	668.72	668.72	668.49	668.34
PROGRESSIVE PROGETTO			-2.50	0.00			12.50			17.50	18.00	19.00	21.00		
QUOTE PROGETTO	669.39	669.39	669.39	669.39	669.39	669.39	669.39	669.39	669.39	669.39	669.39	669.39	669.39	669.39	669.39

WTG3_PIAZZOLA DI CANTIERE

Sezione 2

Progressiva: 0+060.00
Scala: 1:250
Quota di Riferimento: 665.00

PROGRESSIVE TERRENO	-15.00	-4.71	-1.02	0.00	1.85	10.24	12.56	19.72	21.17	26.84	28.70	30.00
QUOTE TERRENO	669.98	669.88	669.86	669.86	669.86	669.65	669.62	669.43	669.38	669.29	669.25	669.21
PROGRESSIVE PROGETTO		-2.87	-2.50	0.00		12.50		17.50	18.00			
QUOTE PROGETTO	669.87	669.59	669.59	669.59	669.59	669.59	669.59	669.59	669.59	669.59	669.59	669.59

WTG3_PIAZZOLA DI CANTIERE

Sezione 3

Progressiva: 0+090.00
Scala: 1:250
Quota di Riferimento: 665.00

PROGRESSIVE TERRENO	-15.00	0.00	2.71	12.59	16.01	26.87	30.00
QUOTE TERRENO	669.95	669.97	669.97	669.96	669.91	669.82	669.77
PROGRESSIVE PROGETTO		-2.50	0.00	12.50	16.00		
QUOTE PROGETTO	670.00	670.00	670.00	670.00	670.00	669.82	669.77

WTG3_PIAZZOLA DI CANTIERE

Sezione 4

Progressiva: 0+120.00
Scala: 1:250
Quota di Riferimento: 665.00

PROGRESSIVE TERRENO	-15.00	0.00	28.20	30.84	32.42	35.46	44.43	50.00
QUOTE TERRENO	669.99	669.94	669.89	669.89	669.89	669.89	669.83	669.81
PROGRESSIVE PROGETTO		-2.50	0.00	12.50	17.50	40.50		
QUOTE PROGETTO	670.00	670.00	670.00	670.00	670.00	670.00	670.00	670.00

WTG3_PIAZZOLA DI CANTIERE

Sezione 5

Progressiva: 0+150.00
Scala: 1:250
Quota di Riferimento: 665.00

PROGRESSIVE TERRENO	-10.00	-39.78	-36.21	-24.64	-19.20	-11.75	-1.71	0.00	18.74	27.67	38.69	47.89	50.00
QUOTE TERRENO	671.57	671.55	671.30	670.48	670.08	670.00	670.00	670.00	669.89	669.88	669.88	669.88	669.88
PROGRESSIVE PROGETTO					-19.42	-19.26	0.00		12.50	17.50	40.50		
QUOTE PROGETTO	670.09	670.00	670.00	670.00	670.00	670.00	670.00	670.00	670.00	670.00	670.00	670.00	670.00

WTG3_PIAZZOLA DI CANTIERE

Sezione 6

Progressiva: 0+180.00
Scala: 1:250
Quota di Riferimento: 665.00


PROGRESSIVE TERRENO	-30.08	-19.44	-8.57	0.00	2.04	4.44	6.20	30.09	50.00
QUOTE TERRENO	672.31	670.88	670.25	670.04	670.00	670.00	670.00	669.99	670.00
PROGRESSIVE PROGETTO		-4.50	-12.50	0.00	0.00	12.50	17.50	40.50	
QUOTE PROGETTO	672.00	670.00	670.00	670.00	670.00	670.00	670.00	670.00	670.00

WTG3_PIAZZOLA DI CANTIERE

Sezione 7

Progressiva: 0+207.50
Scala: 1:250
Quota di Riferimento: 665.00

PROGRESSIVE TERRENO	-34.50	-20.36	-11.88	-4.48	0.00	9.28	11.79	14.84	22.40	34.50
QUOTE TERRENO	672.85	672.00	671.49	671.12	670.82	670.19	670.07	670.08	670.00	670.00
PROGRESSIVE PROGETTO			-14.12	-12.50	0.00	12.50	17.50	29.50		
QUOTE PROGETTO	671.62	670.00	670.00	670.00	670.00	670.00	670.00	670.00	670.00	670.00

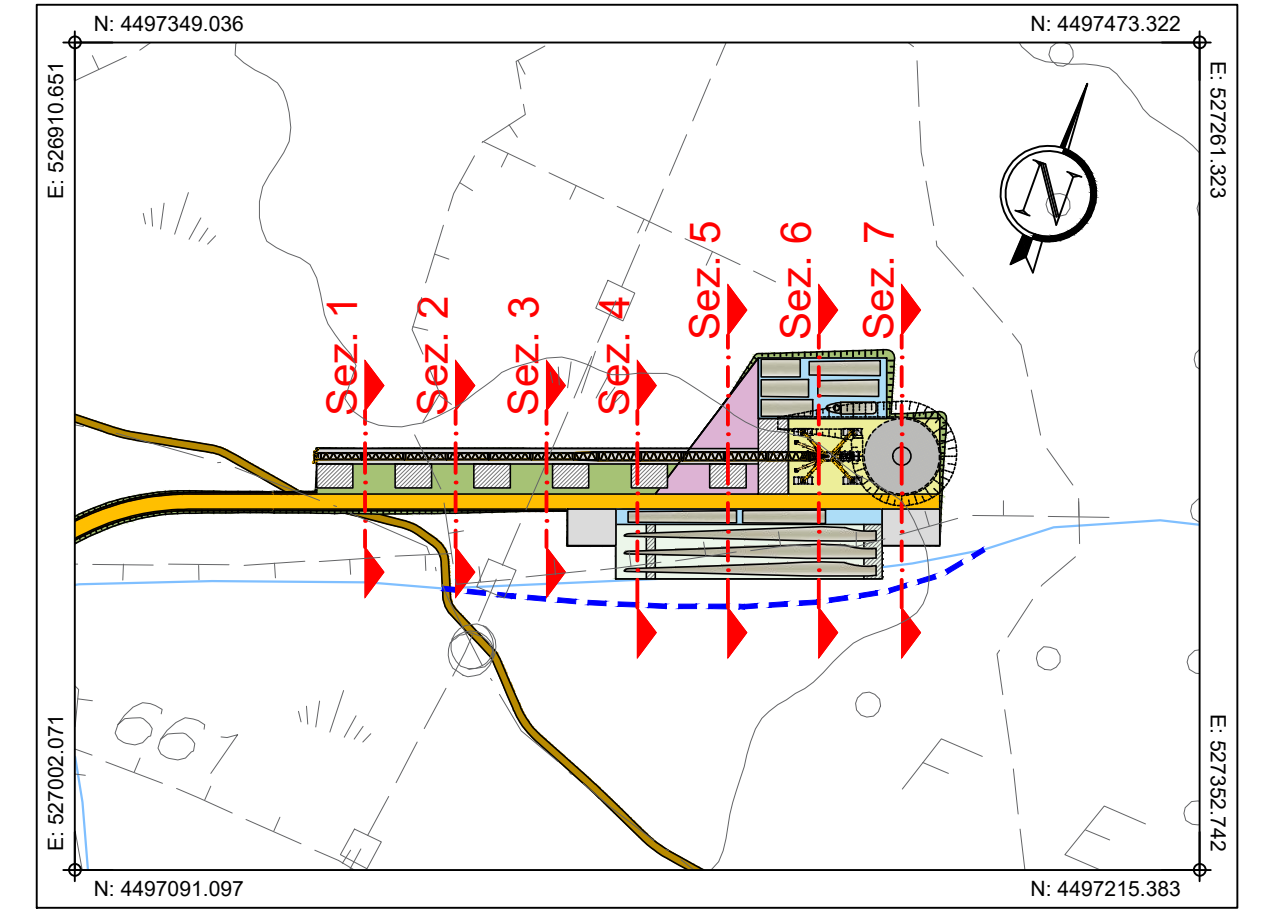

PLANIMETRIA DI INQUADRAMENTO
Scala 1:2.500

Comune di Buddusò
Comune di Alà dei Sardi
Regione Sardegna

PROGETTO PER LA REALIZZAZIONE DEL PARCO EOLICO "BUDDUSO SUD I" NEL TERRITORIO DEI COMUNI DI BUDDUSO E ALA' DEI SARDI (SS)

PROGETTO DEFINITIVO

AEI WIND PROJECT XII S.R.L.
Via Savoia n. 78
00198 - Roma
PEC: aeiwindprojectxii@legalmail.it

07. PIAZZOLE DEGLI AEROGENERATORI - FASE DI CANTIERE

AEROGNERATORE WTG3 - PIAZZOLA DI CANTIERE: SEZIONI DI PROGETTO

PROPRONTE
OGGETTO

SRISA S.p.A. STUDIO ROSSO INGEGNERI ASSOCIATI
Via Rosolino Pilo n. 11 - 10143 - TORINO
Via S. Margherita n. 178 - 09122 - CAGLIARI
TEL. +39 011 4317342
studiorosso@legalmail.it
info@srisa.it
www.srisa.it

Coordinatore e responsabile delle attività: Dott. ing. Giorgio Efsio DEMURTAS
Consulenza studi ambientali: Dott. for. Piero RUBIU
SIATER S.r.l. VIA CASULA N. 7 - 07100 - SASSARI

dott. ing. Roberto SESENA
Ordine degli Ingegneri della Provincia di Torino
Posizione n. 6230
Cod. Fisc. SSN RRT 75812 C865C

dott. ing. Fabio AMBROGIO
Ordine degli Ingegneri della Provincia di Torino
Posizione n. 6230
Cod. Fisc. MBR FBA 75803 B594K

dott. ing. Luca DEMURTAS
Ordine degli Ingegneri della Provincia di Cagliari
Posizione n. 6230
Cod. Fisc. DMR LCU 77E10 E441L

CONSULENZA
Studio Cioed
VIA S. MARRONIS N. 178 - 09121 - CAGLIARI

CONTROLLO QUALITA'

DESCRIZIONE	EMISSIONE	
DATA	DIC/2023	
COD. LAVORO	629SR	
TIPOL. LAVORO	D	
SETTORE	7	
N. ATTIVITA'	-	
TIPOL. ELAB.	SZ	
TIPOL. DOC.	T	
ID ELABORATO	07	
VERSIONE	0	

REDDATO ing. Fabio AMBROGIO

CONTROLLATO ing. Luca DEMURTAS

APPROVATO ing. Roberto SESENA

SCALA: 1:250
ELABORATO D.7.7

Dati riservati ex art. 2578 C.C. - Riproduzione e consegna a terzi solo su specifica autorizzazione.