


WTG2_PIAZZOLA DI CANTIERE

Sezione 1
 Progressiva: 0+032.50
 Scala: 1:250
 Quota di Riferimento: 623.00




WTG2_PIAZZOLA DI CANTIERE

Sezione 2
 Progressiva: 0+060.00
 Scala: 1:250
 Quota di Riferimento: 623.00

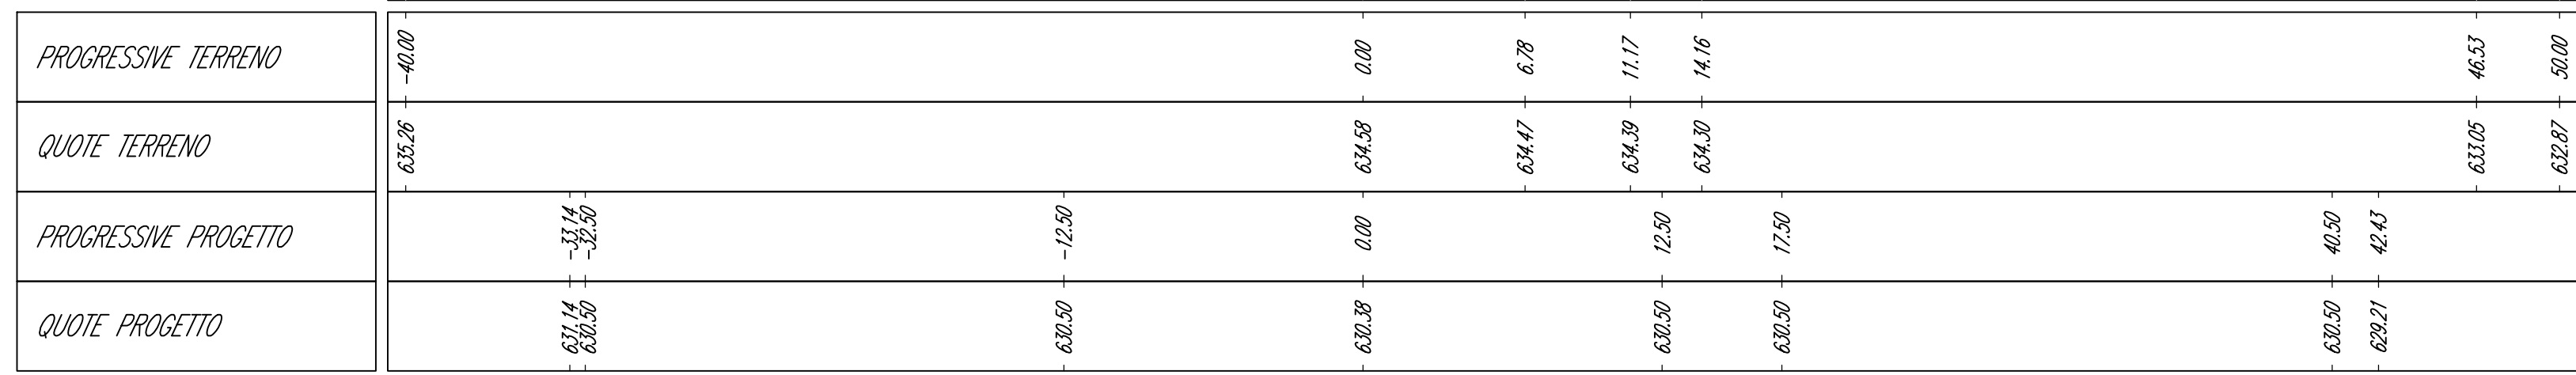


WTG2_PIAZZOLA DI CANTIERE

Sezione 3
 Progressiva: 0+090.00
 Scala: 1:250
 Quota di Riferimento: 627.00

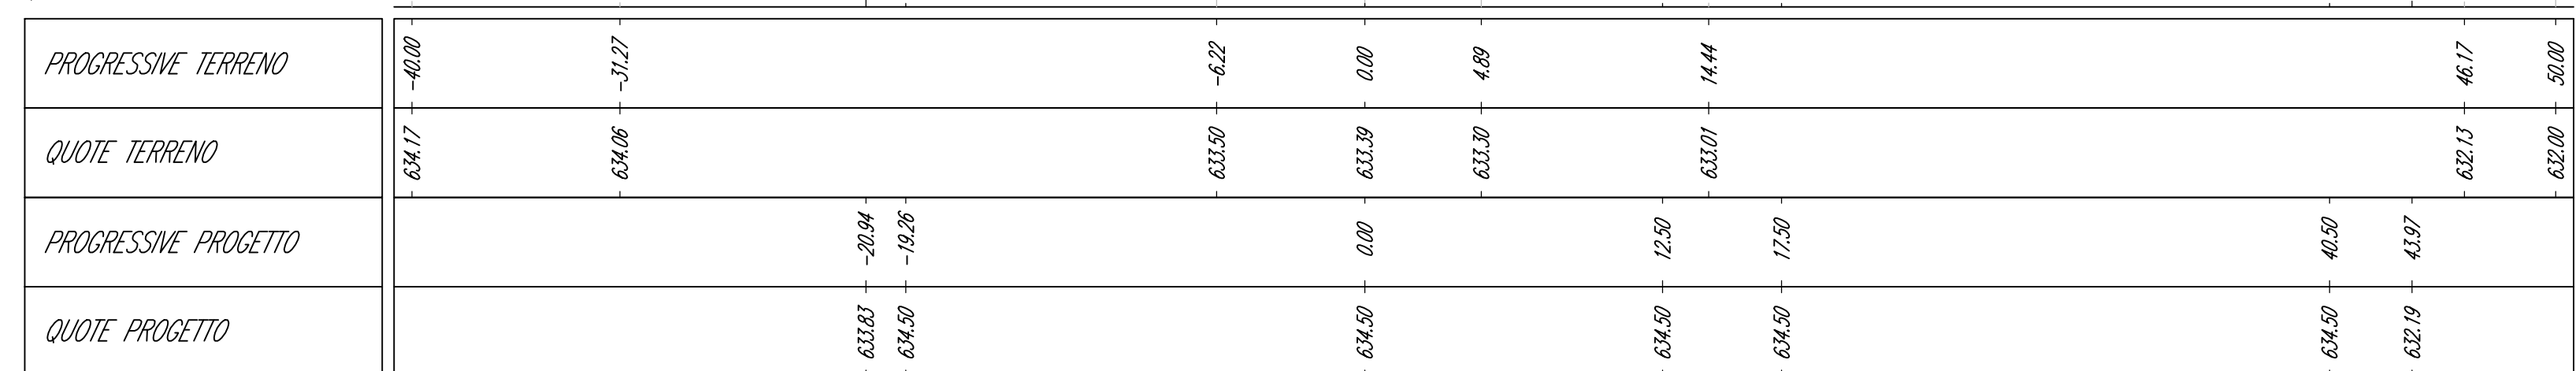


WTG2_PIAZZOLA DI CANTIERE

Sezione 4
 Progressiva: 0+120.00
 Scala: 1:250
 Quota di Riferimento: 627.00

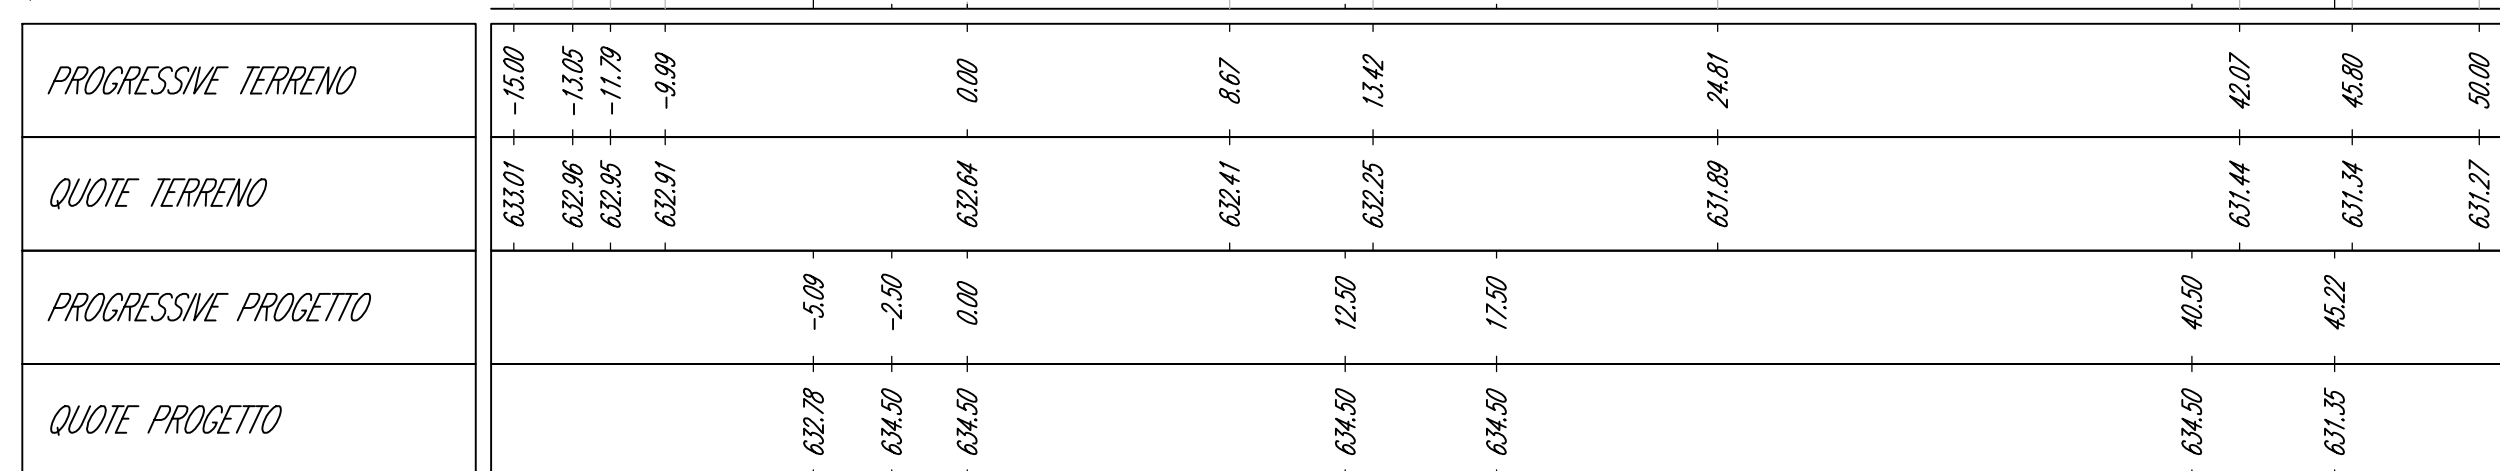


WTG2_PIAZZOLA DI CANTIERE

Sezione 5
 Progressiva: 0+150.00
 Scala: 1:250
 Quota di Riferimento: 627.00

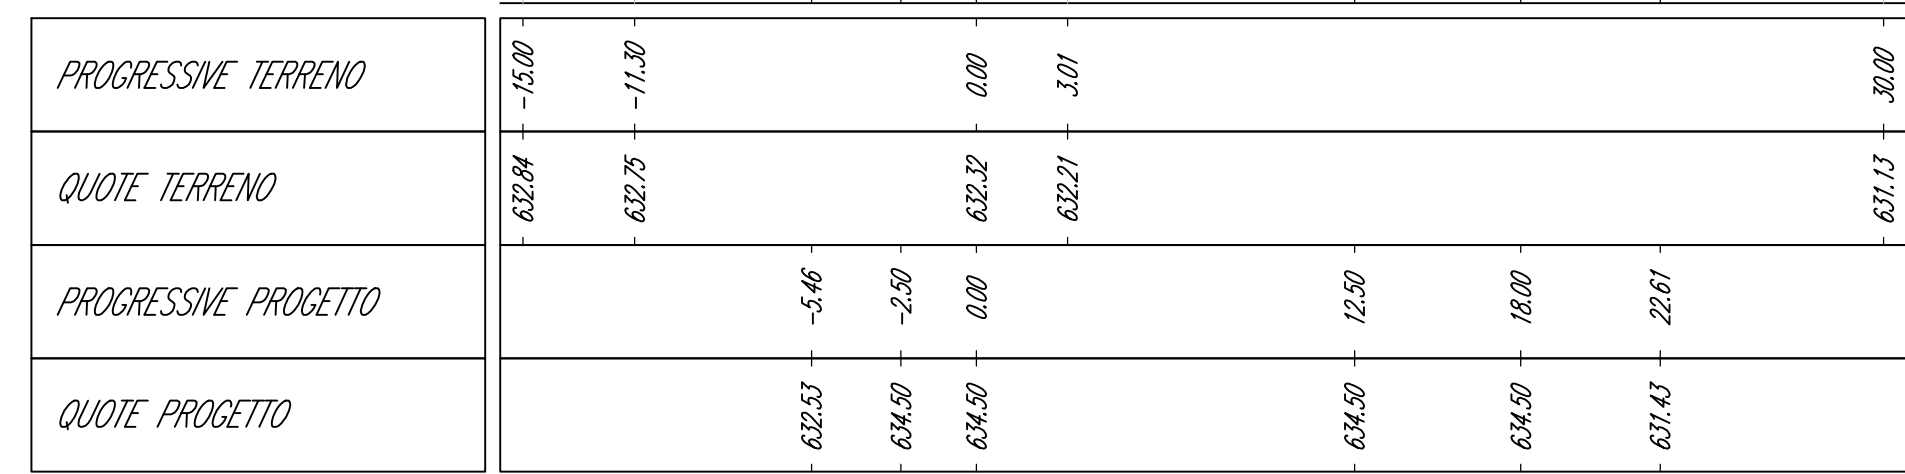



WTG2_PIAZZOLA DI CANTIERE

Sezione 6
 Progressiva: 0+180.00
 Scala: 1:250
 Quota di Riferimento: 627.00

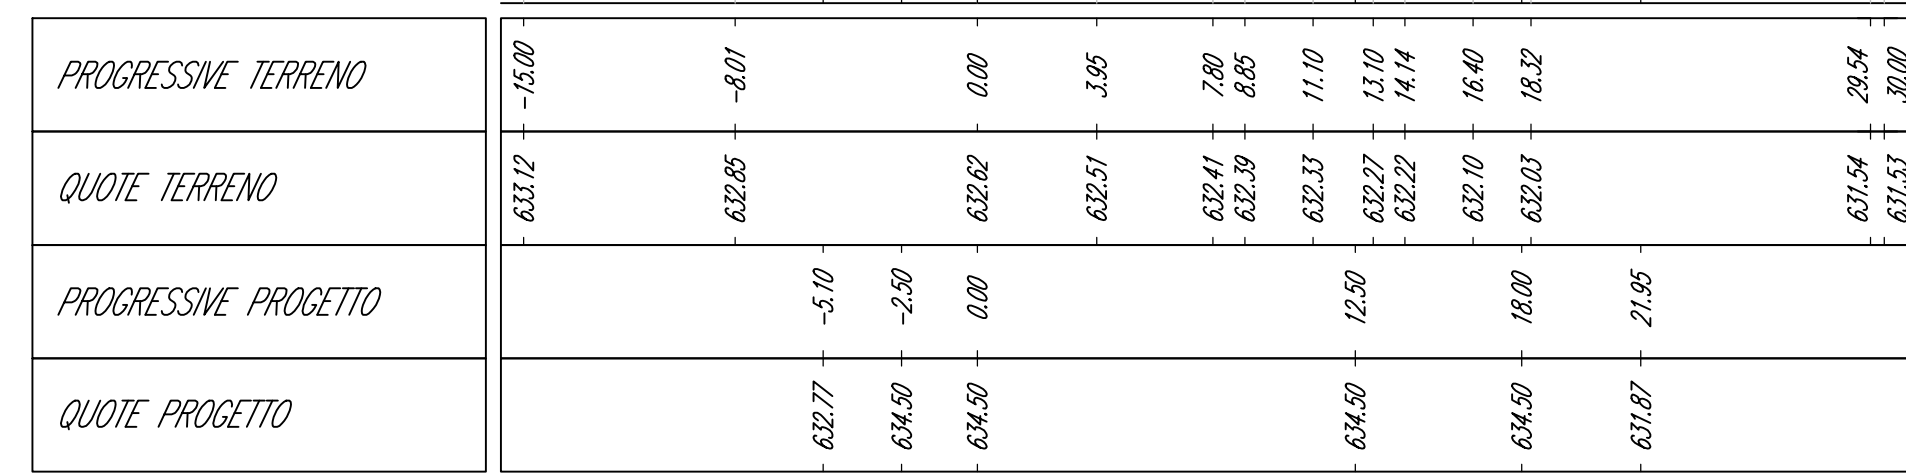

WTG2_PIAZZOLA DI CANTIERE

Sezione 7
 Progressiva: 0+210.00
 Scala: 1:250
 Quota di Riferimento: 627.00

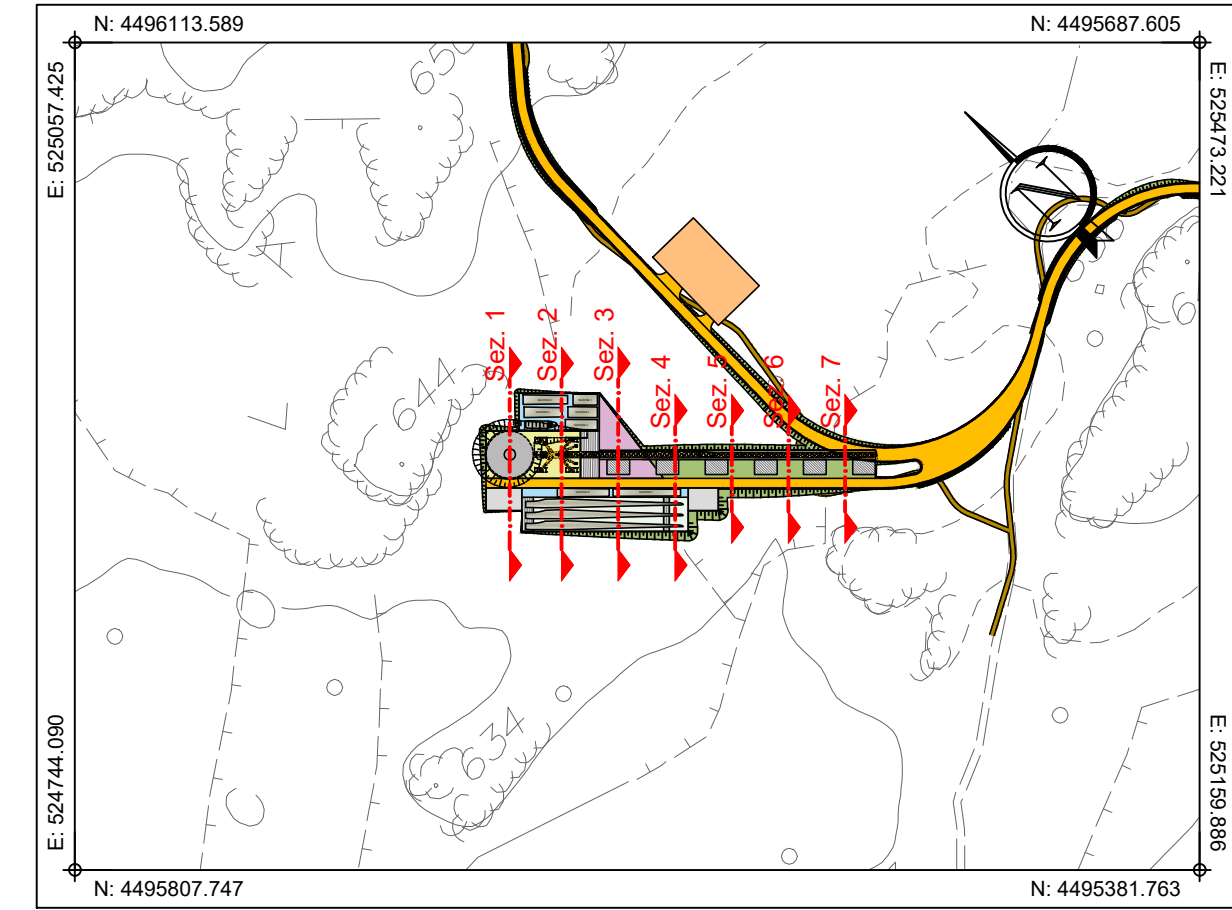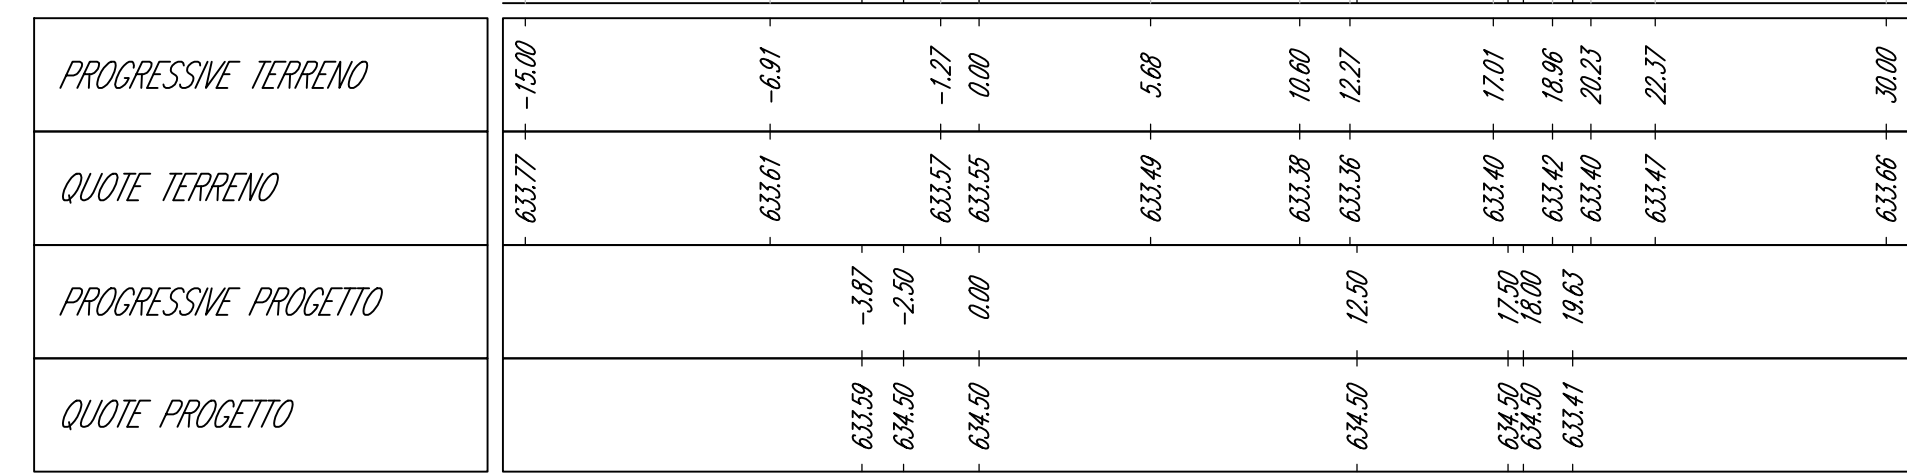

PLANIMETRIA DI INQUADRAMENTO
 Scala 1:2.500

Comune di Buddusò
 Regione Sardegna

Comune di Alà dei Sardi
 Regione Sardegna

PROGETTO PER LA REALIZZAZIONE DEL PARCO EOLICO "BUDDUSO SUD I" NEL TERRITORIO DEI COMUNI DI BUDDUSO E ALA' DEI SARDI (SS)

PROGETTO DEFINITIVO

PROPRONTE
 AEI WIND PROJECT XII S.R.L.
 Via Savoia n. 78
 00198 - Roma
 PEC: aeiwindprojectxii@legalmail.it

07. PIAZZOLE DEGLI AEROGENERATORI - FASE DI CANTIERE

AEROGNERATORE WTG2 - PIAZZOLA DI CANTIERE: SEZIONI DI PROGETTO

TIMBRI E FIRME

dot. ing. Roberto SESENNIA
 Ordine degli Ingegneri della Provincia di Torino
 Professione n. 6239
 Cod. Fisc. SSN RRT 75812 C856C

dot. ing. Fabio AMBROGIO
 Ordine degli Ingegneri della Provincia di Torino
 Professione n. 6239
 Cod. Fisc. MBR FBA 79M03 B594K

dot. ing. Luca DEMURTAS
 Ordine degli Ingegneri della Provincia di Cagliari
 Professione n. 6239
 Cod. Fisc. DMR LCU 77E10 E441L

CONSULENZA
 Studio Cioed
 VIA IS MIRRISAS N. 178 - 09121 - CAGLIARI

CONSULENZA
 SIATER s.r.l.
 VIA CASULA N. 7 - 07100 - SASSARI

DESCRIZIONE	EMISSIONE		
DATA	DIC/2023		
COD. LAVORO	629SR		
TIPOL. LAVORO	D		
SETTORE	7		
N. ATTIVITA'			
TIPOL. ELAB.	SZ		
TIPOL. DOC.	T		
ID ELABORATO	05		
VERSIONE	0		

REDDATO ing. Fabio AMBROGIO

CONTROLLATO ing. Luca DEMURTAS

APPROVATO ing. Roberto SESENNIA

SCALA: 1:250

ELABORATO
D.7.5

Tutti i diritti sono riservati. È vietata espressamente la riproduzione o l'uso non autorizzato senza permesso scritto dalla AEI Wind Project XII S.R.L.