WTG1_PIAZZOLA DI CANTIERE

Sezione 1

Progressiva: 0+032.50
Scala: 1:250
Quota di Riferimento: 670.00

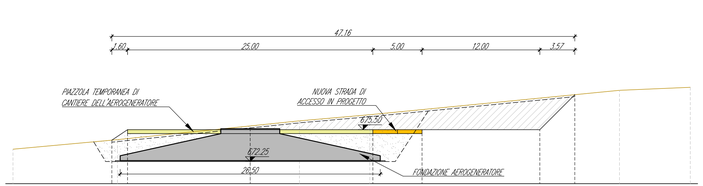

PROGRESSIVE TERRENO	-24.17	-13.53	0.00	5.01	12.18			37.62	44.84
QUOTE TERRENO	673.52	674.49	675.88	676.40	677.03			678.51	678.92
PROGRESSIVE PROGETTO		-14.10	0.00		12.50	17.50	29.50	33.07	
QUOTE PROGETTO		674.44	675.50		675.50	675.50	675.50	676.07	

WTG1_PIAZZOLA DI CANTIERE

Sezione 2

Progressiva: 0+060.00
Scala: 1:250
Quota di Riferimento: 670.00

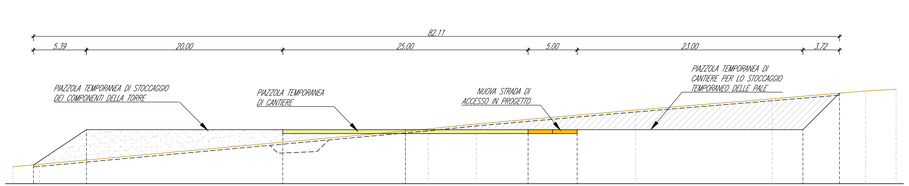

PROGRESSIVE TERRENO	-40.00	-37.37	0.00	2.32	7.22	23.45		37.37	46.90	50.00
QUOTE TERRENO	671.72	671.96	675.17	675.58	676.08	677.50		678.65	678.45	678.62
PROGRESSIVE PROGETTO		-37.69	-32.50	-12.50	0.00	12.50	17.50	40.50	44.22	
QUOTE PROGETTO		671.91	675.50	675.50	675.50	675.50	675.50	675.50	676.22	

WTG1_PIAZZOLA DI CANTIERE

Sezione 3

Progressiva: 0+090.00
Scala: 1:250
Quota di Riferimento: 670.00

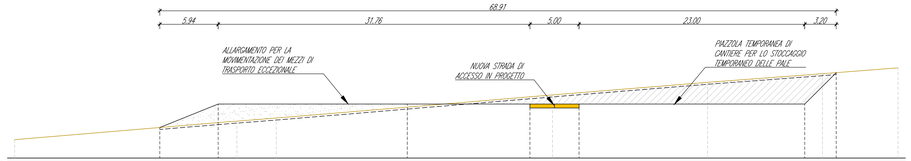

PROGRESSIVE TERRENO	-40.00	-17.36	-15.74	0.00	14.80	30.59	42.29	50.00
QUOTE TERRENO	671.88	673.76	674.07	675.19	676.43	677.71	678.59	678.19
PROGRESSIVE PROGETTO		-25.21	-10.26	0.00	12.50	17.50	40.50	43.70
QUOTE PROGETTO		673.11	675.50	675.50	675.50	675.50	675.50	676.70

WTG1_PIAZZOLA DI CANTIERE

Sezione 4

Progressiva: 0+120.00
Scala: 1:250
Quota di Riferimento: 670.00

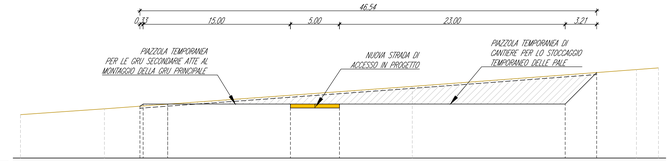

PROGRESSIVE TERRENO	-15.00	-6.44	0.00		24.92		41.78	50.00
QUOTE TERRENO	674.43	675.02	675.49		677.30		678.01	678.18
PROGRESSIVE PROGETTO		-3.82	-2.50	0.00	12.50	17.50	40.50	43.71
QUOTE PROGETTO		675.50	675.50	675.50	675.50	675.50	675.50	676.71

WTG1_PIAZZOLA DI CANTIERE

Sezione 5

Progressiva: 0+150.00
Scala: 1:250
Quota di Riferimento: 670.00

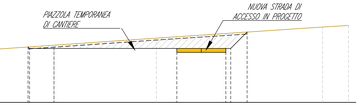

PROGRESSIVE TERRENO	-15.00	0.00	10.41			27.35	30.00
QUOTE TERRENO	674.79	676.83	676.55			677.68	677.84
PROGRESSIVE PROGETTO		-3.50	0.00	12.50	16.00	19.67	
QUOTE PROGETTO		675.50	675.50	675.50	676.00	677.17	

WTG1_PIAZZOLA DI CANTIERE

Sezione 6

Progressiva: 0+180.00
Scala: 1:250
Quota di Riferimento: 670.00

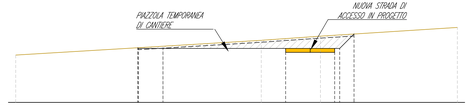

PROGRESSIVE TERRENO	-15.00	0.00	10.02			30.00	30.00
QUOTE TERRENO	674.82	675.72	676.51			677.64	677.64
PROGRESSIVE PROGETTO		-3.57	0.00	12.50	16.00	19.47	
QUOTE PROGETTO		675.50	675.50	675.50	676.00	676.97	

WTG1_PIAZZOLA DI CANTIERE

Sezione 7

Progressiva: 0+210.00
Scala: 1:250
Quota di Riferimento: 670.00

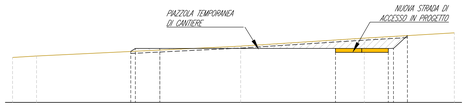

PROGRESSIVE TERRENO	-15.00	-12.56	0.00		8.34		20.63	30.00
QUOTE TERRENO	674.58	674.72	675.13		675.73		676.54	677.09
PROGRESSIVE PROGETTO		-3.82	-2.50	0.00		17.89	21.57	23.22
QUOTE PROGETTO		675.18	675.50	675.50		675.50	675.50	676.00

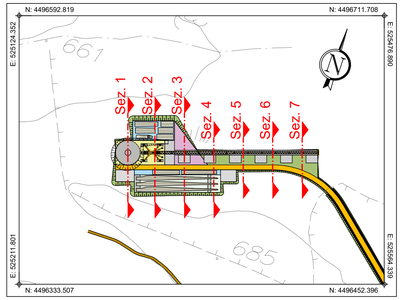

PLANIMETRIA DI INQUADRAMENTO
Scala 1:2.500

Comune di Buddusò

Comune di Alà dei Sardi

Regione Sardegna

PROGETTO PER LA REALIZZAZIONE DEL PARCO EOLICO "BUDDUSO' SUD I" NEL TERRITORIO DEI COMUNI DI BUDDUSO' E ALA' DEI SARDI (SS)

PROGETTO DEFINITIVO

PROPONENTE

AEI WIND PROJECT XII S.R.L.
Via Savoia n. 78
00198 - Roma
PEC: aeiwindprojectxii@legalmail.it

OGGETTO

07. PIAZZOLE DEGLI AEROGENERATORI - FASE DI CANTIERE

AEROGENERATORE WTG1 - PIAZZOLA DI CANTIERE: SEZIONI DI PROGETTO

TIMBRI E FIRME

STUDIO ROSSO INGEGNERI ASSOCIATI
VIA ROSOLINO PILO N. 11 - 10143 - TORINO
VIA IS MAGULAS N. 178 - 09122 - CAGLIARI
TEL. +39 011 43 77 242
studiorosso@legalmail.it
info@sria.it
www.sria.it

dott. ing. Roberto SESENNA
Ordine degli Ingegneri della Provincia di Torino
Posizione n.8535/I
Cod. Fisc. SSN RRT 75B12 C665C

dott. ing. Fabio AMBROGIO
Ordine degli Ingegneri della Provincia di Torino
Posizione n.238
Cod. Fisc. MBR FBA 78M03 B094K

dott. ing. Luca DEMURTAS
Ordine degli Ingegneri della Provincia di Cagliari
Posizione n.6062
Cod. Fisc. DMR LCU 77E10 E441L

CONSULENZA

Coordinatore e responsabile delle attività: Dott. ing. Giorgio Efisio DEMURTAS
Consulenza studi ambientali: Dott. for. Piero RUBIU
SIATER s.r.l. VIA CASULA N. 7 - 07100 - SASSARI

Studio Cloed
VIA IS MIRRIONIS N. 178 - 09121 - CAGLIARI

CONTROLLO QUALITA'

DESCRIZIONE	EMISSIONE
DATA	DIC/2023
COD. LAVORO	629/SR
TIPOL. LAVORO	D
SETTORE	T
N. ATTIVITA'	-
TIPOL. ELAB.	SZ
TIPOL. DOC.	T
ID ELABORATO	03
VERSIONE	0

REDATTO
ing. Fabio AMBROGIO

CONTROLLATO
ing. Luca DEMURTAS

APPROVATO
ing. Roberto SESENNA

SCALA: 1:250

ELABORATO

D.7.3

Diritti riservati ex art. 2575 C.C. - Riproduzione e consegna a terzi solo su specifica autorizzazione.