

WTG7_PIAZZOLA DI CANTIERE

Sezione 1

Progressiva: 0+030.00
Scala: 1:250
Quota di Riferimento: 655.00

PROGRESSIVE TERRENO	-15.00	-12.80	-7.63	-2.39	0.00	2.37	4.84	7.16	11.39	12.66	14.41	15.66	23.49	30.00
QUOTE TERRENO	661.73	661.59	660.93	660.43	660.22	660.00	660.00	660.00	660.00	660.00	660.00	660.00	660.00	660.00
PROGRESSIVE PROGETTO				-3.50	0.00				12.50		17.50	18.00	19.50	
QUOTE PROGETTO				660.51	661.00				661.00		661.00	660.00	660.00	

WTG7_PIAZZOLA DI CANTIERE

Sezione 2

Progressiva: 0+060.00
Scala: 1:250
Quota di Riferimento: 655.00

PROGRESSIVE TERRENO	-15.00	-12.70	-7.51	-2.27	0.00	2.49	9.37	12.05	15.89	18.61	19.84	21.77	23.16	24.96	25.99	27.07	30.00
QUOTE TERRENO	661.69	661.45	660.90	660.43	660.23	660.00	660.00	660.00	660.00	660.00	660.00	660.01	660.01	660.02	660.02	660.02	660.05
PROGRESSIVE PROGETTO				-3.50	0.00			12.50		17.50	18.00	19.49					
QUOTE PROGETTO				660.92	661.00			661.00		661.00	660.00	660.00	660.00	660.00	660.00	660.00	660.05

WTG7_PIAZZOLA DI CANTIERE

Sezione 3

Progressiva: 0+090.00
Scala: 1:250
Quota di Riferimento: 655.00

PROGRESSIVE TERRENO	-15.00	-12.19	-7.39	-2.15	0.00	2.61	7.89					17.30		27.98	30.00
QUOTE TERRENO	661.53	661.31	660.89	660.54	660.33	660.09	660.04					660.06		660.10	660.17
PROGRESSIVE PROGETTO				-3.50	0.00							12.50		17.50	18.00
QUOTE PROGETTO				660.89	661.00							661.00		661.00	660.07

WTG7_PIAZZOLA DI CANTIERE

Sezione 4

Progressiva: 0+120.00
Scala: 1:250
Quota di Riferimento: 655.00

PROGRESSIVE TERRENO	-15.00	-14.88	-7.26	-2.50	0.00	2.74	7.46	12.74	18.06	32.74	40.03	44.09	50.00
QUOTE TERRENO	661.46	661.45	661.13	660.96	660.88	660.80	660.69	660.57	660.53	660.48	660.47	660.45	660.44
PROGRESSIVE PROGETTO				-2.50	0.00			12.50	17.50		40.50	41.30	
QUOTE PROGETTO				661.00	661.00			661.00	661.00		660.46	660.46	

WTG7_PIAZZOLA DI CANTIERE

Sezione 5

Progressiva: 0+150.00
Scala: 1:250
Quota di Riferimento: 655.00

PROGRESSIVE TERRENO	-40.00	-37.14	-34.69	-19.39	-12.34	-4.53	0.00	10.21	17.54	21.79	22.86	39.08	48.30	50.00
QUOTE TERRENO	662.93	662.77	662.63	662.03	661.75	661.53	661.42	661.18	661.09	661.01	661.00	660.88	660.81	660.80
PROGRESSIVE PROGETTO				-21.07	-19.26			12.50	17.50			40.50		
QUOTE PROGETTO				662.09	661.00			661.00	661.00			661.00	660.81	660.80

WTG7_PIAZZOLA DI CANTIERE

Sezione 6

Progressiva: 0+180.00
Scala: 1:250
Quota di Riferimento: 655.00


PROGRESSIVE TERRENO	-40.00	-37.02	-27.29	-19.80	-17.02	-9.20	0.00	8.07	15.92	17.88	30.67	36.05	50.00
QUOTE TERRENO	662.00	662.87	662.56	662.32	662.27	662.11	661.91	661.72	661.59	661.56	661.39	661.34	661.19
PROGRESSIVE PROGETTO			-34.28	-32.50		-12.50			12.50	17.50		40.50	40.78
QUOTE PROGETTO			662.78	661.00		661.00	661.00	661.00	661.00	661.00		661.00	661.29

WTG7_PIAZZOLA DI CANTIERE

Sezione 7

Progressiva: 0+207.50
Scala: 1:250
Quota di Riferimento: 655.00

PROGRESSIVE TERRENO	-35.33	-28.26	-26.80	-26.59	-24.59	-20.56	-20.73	-19.23	-17.49	-15.48	-13.22	-9.78	-5.12	0.00	2.45	4.35	6.54	8.56	10.59	12.11	13.89	15.39	16.44	18.59	19.74	22.49	25.09	27.53	29.79	31.87	33.69
QUOTE TERRENO	662.04	662.85	662.82	662.79	662.77	662.73	662.69	662.67	662.63	662.59	662.55	662.49	662.41	662.31	662.27	662.24	662.20	662.17	662.13	662.11	662.08	662.06	662.05	661.98	661.97	661.93	661.89	661.86	661.83	661.80	661.77
PROGRESSIVE PROGETTO										-14.07	-12.50			0.00						12.50			17.50			20.50	30.22				
QUOTE PROGETTO										661.00	661.00			661.00	662.27	662.24	662.20	662.17	662.13	662.11	662.08	662.06	662.05	661.98	661.97	661.93	661.89	661.86	661.83	661.80	661.77

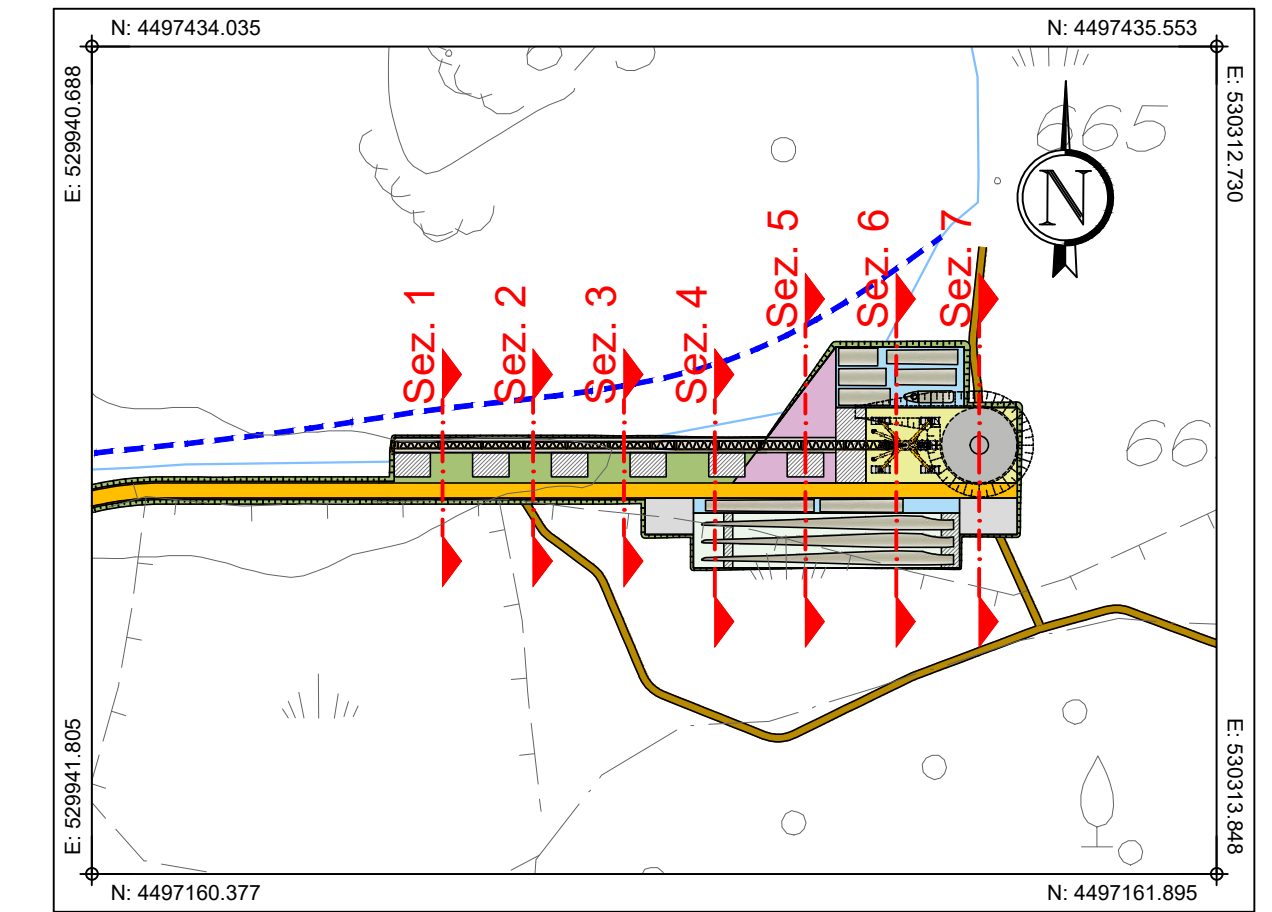

PLANIMETRIA DI INQUADRAMENTO
Scala 1:2.500



PROGETTO PER LA REALIZZAZIONE DEL PARCO EOLICO "BUDDUSO SUD I" NEL TERRITORIO DEI COMUNI DI BUDDUSO E ALÀ DEI SARDI (SS)

PROGETTO DEFINITIVO

PROPRONTE
AEI WIND PROJECT XII S.R.L.
Via Savoia n. 78
00198 - Roma
PEC: aeiwindprojectxii@legalmail.it

OGGETTO
07. PIAZZOLE DEGLI AEROGENERATORI - FASE DI CANTIERE

AEROGNERATORE WTG7 - PIAZZOLA DI CANTIERE: SEZIONI DI PROGETTO

TIMBRI E FIRME
Coordinatore e responsabile delle attività: Dott. ing. Giorgio Efsio DEMURTAS
Consulenza studi ambientali: Dott. for. Piero RUBIU
SIATER s.r.l. VIA CASULA N. 7 - 07100 - SASSARI

dott. ing. Roberto SESENNIA
Ordine degli Ingegneri della Provincia di Torino
Posizione n. 6250
Cod. Fisc. SSN RRT 75812 C865C

dott. ing. Fabio AMBROGIO
Ordine degli Ingegneri della Provincia di Torino
Posizione n. 6250
Cod. Fisc. MBR FBA 79M03 B594K

dott. ing. Luca DEMURTAS
Ordine degli Ingegneri della Provincia di Cagliari
Posizione n. 6250
Cod. Fisc. DMR LCU 77E10 E441L

CONSULENZA
Studio Ctoed
VIA IS MIRRIONIS N. 178 - 09121 - CAGLIARI

CONTROLLO QUALITÀ

DESCRIZIONE	EMISSIONE		
DATA	DIC/2023		
COD. LAVORO	629SR		
TIPOLOGIA LAVORO	D		
SETTORE	7		
N. ATTIVITÀ	-		
TIPOLOGIA ELAB.	SZ		
TIPOLOGIA DOC.	T		
ID ELABORATO	15		
VERSIONE	0		

REDDATO ing. Fabio AMBROGIO
CONTROLLATO ing. Luca DEMURTAS
APPROVATO ing. Roberto SESENNIA

SCALA: 1:250
ELABORATO
D.7.15

Dati riservati ex art. 2578 C.C. - Riproduzione e consegna a terzi solo su specifica autorizzazione.